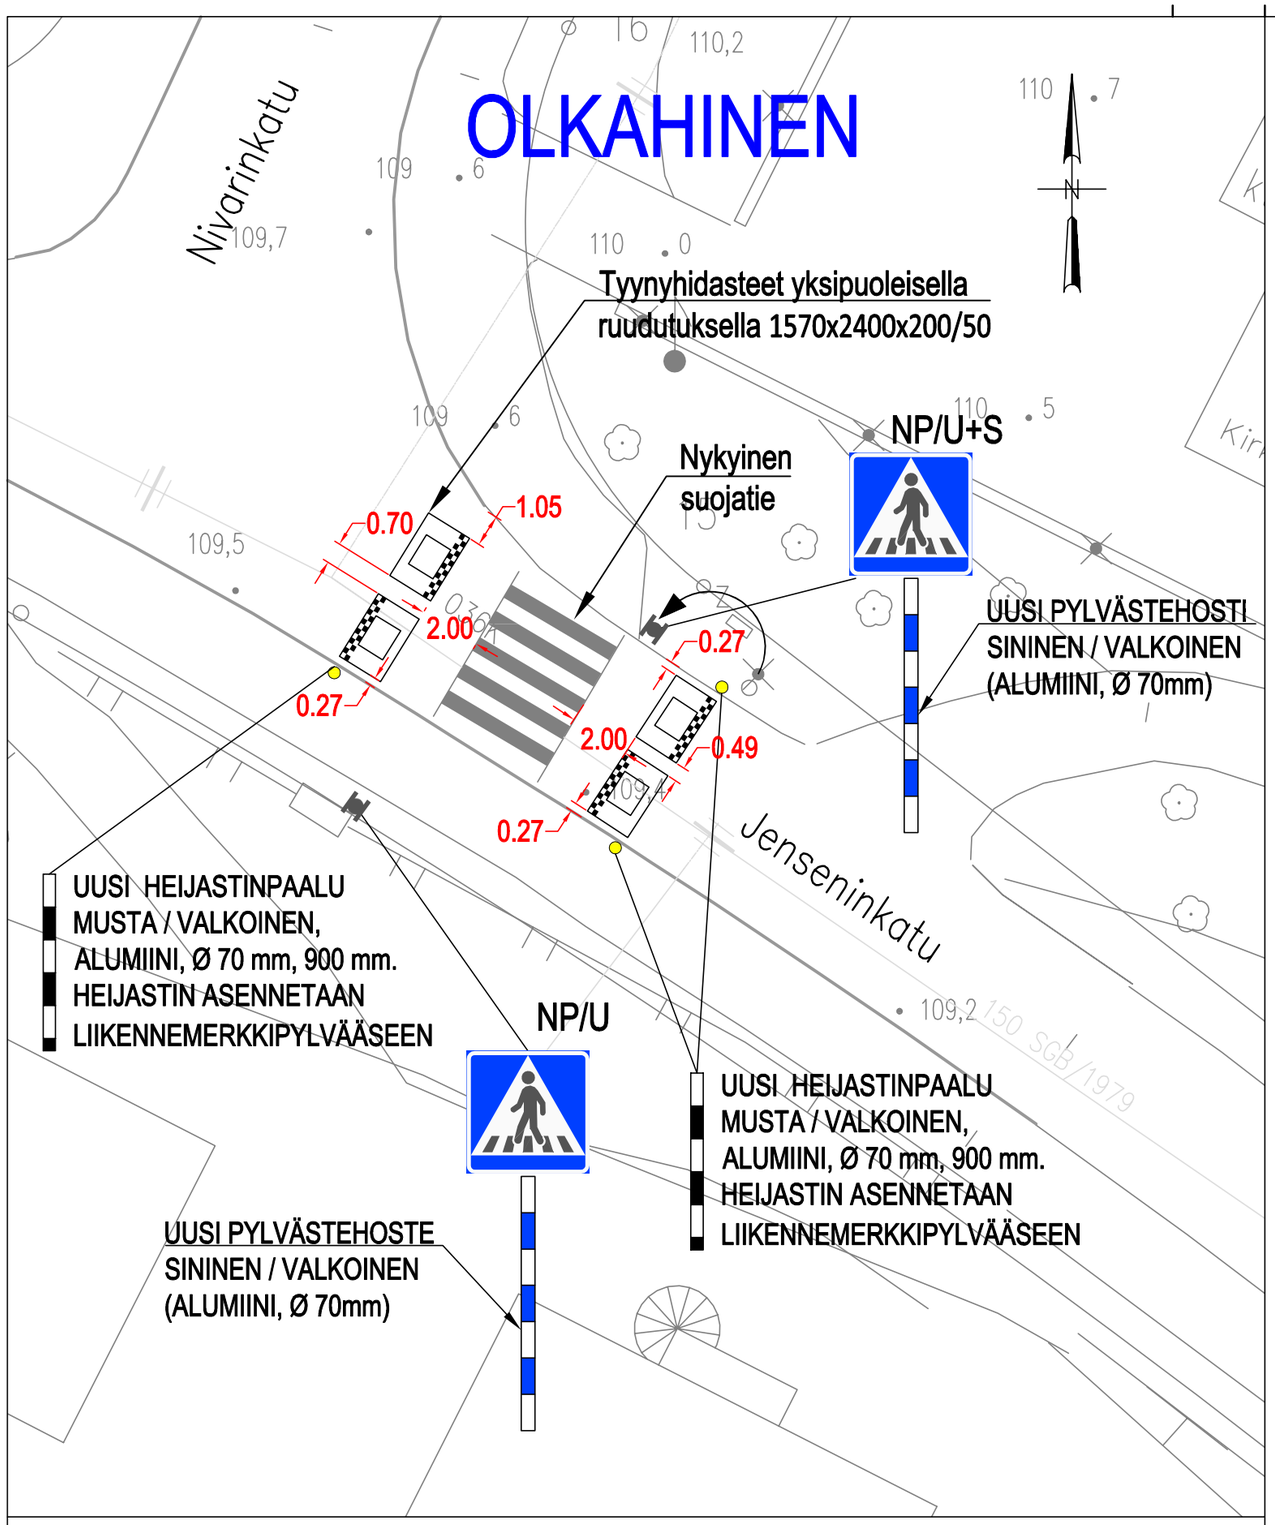


## LIIKENTEENOHJAUS, MERKINTÖJEN SELITYS:

| | |
|---|---|
| **NP/U** | NYKYINEN LIIKENNEMERKKI POISTETAAN JA VASTAAVA UUSI MERKKI SIJOITETAAN NYKYISEEN PAIKKAAN |
| **NP/U+S** | NYKYINEN LIIKENNEMERKKI POISTETAAN JA VASTAAVA UUSI MERKKI SIJOITETAAN OSOITETTUUN PAIKKAAN UUTEEN PYLVÄÄSEEN |

Tässä suunnitelmassa on käytetty ETRS–GK24/N2000 taso– ja korkeuskoordinaatistoa

TAMPEREEN KAUPUNKI
KAUPUNKIYMPÄRISTÖN PALVELUALUE

Kaupunkiympäristön rakennuttaminen ja ylläpito

# JENSENINKATU

NIVARINKADUN LIITTYMÄ
TYYNYHIDASTEET

OLKAHINEN

KATU– JA RAKENNUSSUUNNITELMA
KATUJÄRJESTELY– JA ASEMAPIIRUSTUS 1:200

| | |
|---|---|
| Ylan päätös: | |
| Suunnittelupäällikön päätös: | / § |
| Muutos | |
| Tark. | |
| Hyv. | |
| Pvm. | 7.4.2021 |
| Korvaa piir.n:o | |
| Ark.n:o | |

| | | | |
|---|---|---|---|
| Kuntatekniikan suunnittelu | Piirt. | Anne Järvinen | Piir.n:o 1/20922/16 |
| | Suunn. | Elina Palovuori | |
| | Tark. | Petri Keivaara | |