



Alla olevat dokumentit ovat digitaalisesti allekirjoitettu. Allekirjoittajien ja dokumenttien tiedot

Dokumentit

<u>Tonttijakokartta_9614.pdf</u>	049501e77ac7675e9558a0433f42cda95ae0e16dad407fd9caf74804451e03f16efc ba1d21cdd21e0cb1a8ba29c389f17ca6e0c479c51d0a012729dca45a507e
Tiedosto	Tarkistesumma
<u>Tonttijakokartta_9613.pdf</u>	d0a86cb2ad6b6c8fbc15d569f526d0ac428c2861f521c88ead8c0d32a9d309b7f08b 8884464c30ad2f2391db0973962f740c2771ffbe4f724d8eb54fc2e82b3f
Tiedosto	Tarkistesumma
<u>Tonttijakokartta_9612.pdf</u>	f0afd85a8deb72ac3e1c2cb37f4a0d741c8bab47d8d4b67220f6d8f8aa89cadedf5093 08a1dd755b2d2785d72bd68aefb8abd8c9df9079bb96d392ae4515c1fe1
Tiedosto	Tarkistesumma


Allekirjoittajat

<u>Satu Elina Franssila</u>	<u>17.9.2025</u>
Nimi	Päivämäärä
<i>Tunnistautumistapa: sähköposti, SMS-tunnistautuminen</i>	
<i>Allekirjoitustapa: Genericoidc</i>	

Dokumenttien aitouden varmentaminen

Prosessin luontihetkellä kaikista allekirjoitukseen liitetyistä dokumenteista on laskettu tarkistesumma SHA-512 algoritmilla. Varmennuslinkki ohjaa sivulle jossa voitte selvittää onko hallussanne oleva dokumentti sama joka prosessiin on alun perin liitetty ja se jonka olette allekirjoittaneet.

<https://turva.tampere.fi/verify.cgi?link=wTSQbSyoIEOZkCDJP9O38INYTM4RYWay8UKkLyQ1mnho6PyHHV>

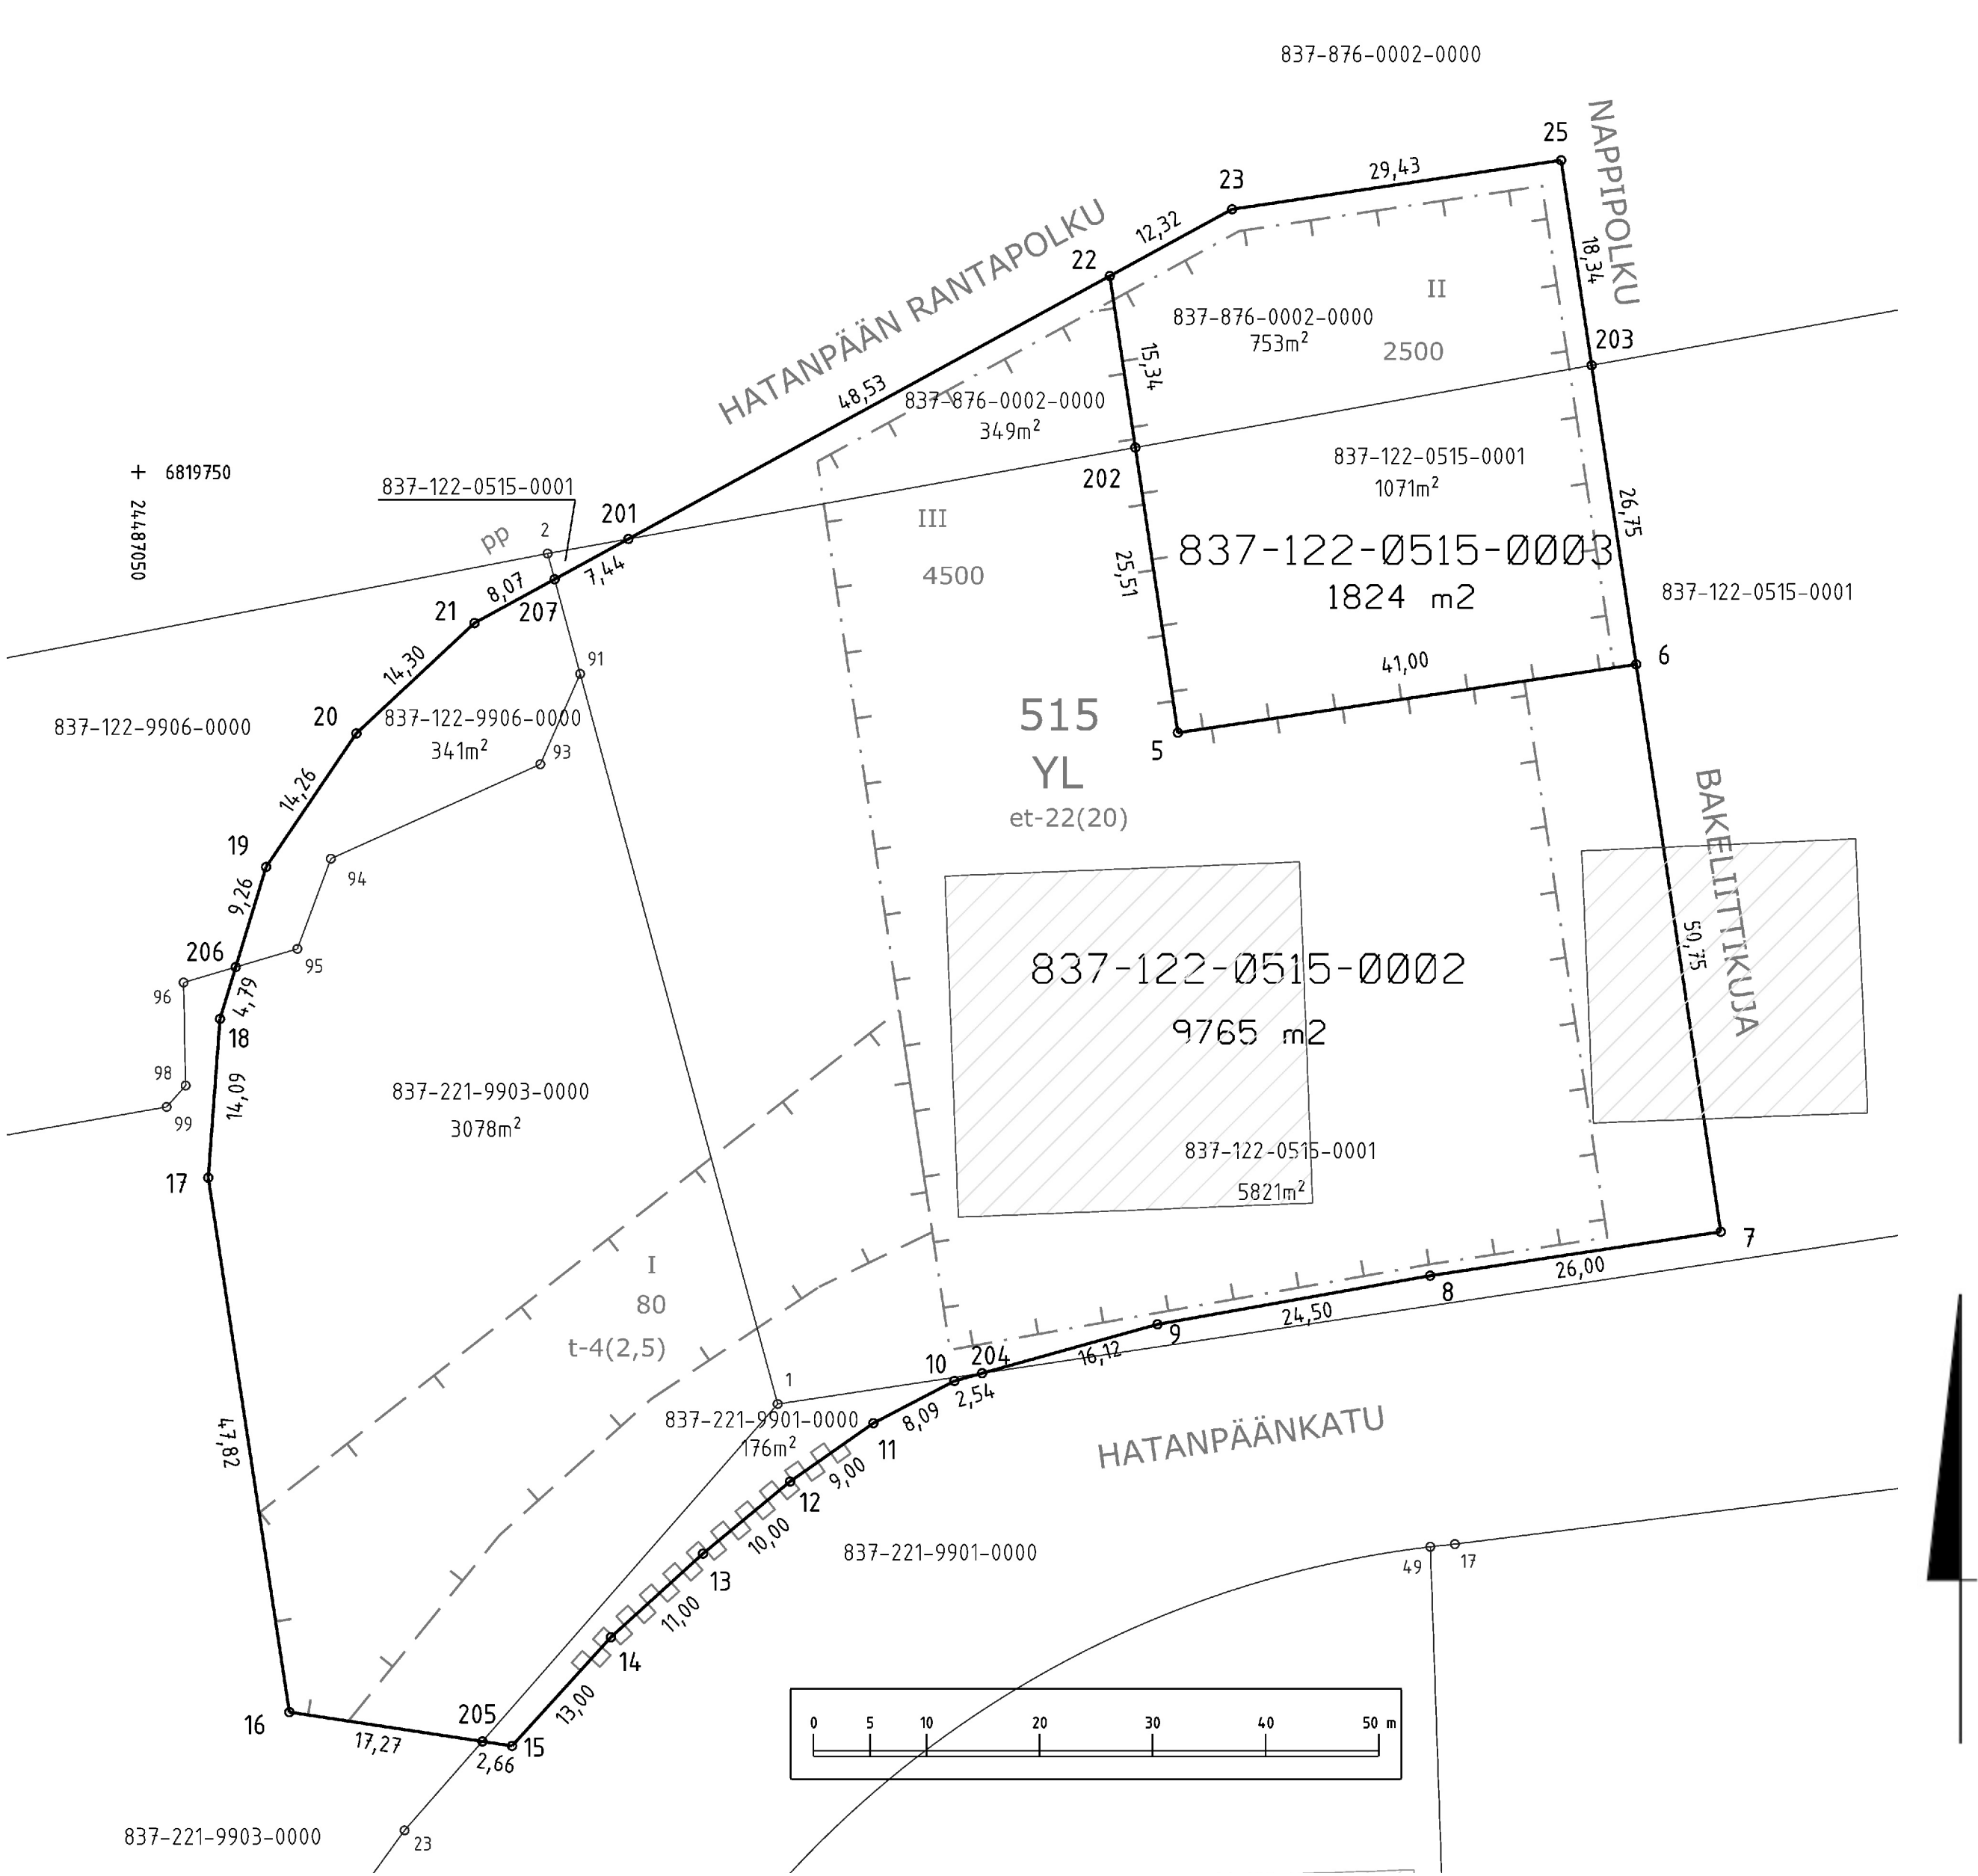

KOORDINAATTILUETTELO
Koordinaatisto: EUREF-FIN (ETRS-GK24)

N:o	X	Y
5	6819726.947	24487141.974
6	6819732.990	24487182.527
7	6819682.798	24487190.006
8	6819678.914	24487164.298
9	6819674.611	24487140.179
10	6819669.601	24487122.211
11	6819665.865	24487115.033
12	6819660.703	24487107.661
13	6819654.325	24487099.958
14	6819646.933	24487091.813
15	6819637.313	24487083.068
16	6819640.305	24487063.366
17	6819687.581	24487056.189
18	6819701.632	24487057.227
19	6819715.074	24487061.307
20	6819726.888	24487069.292
21	6819736.651	24487079.743
22	6819767.348	24487135.954
23	6819773.253	24487146.767
25	6819777.592	24487175.880
201	6819744.088	24487093.362
202	6819752.174	24487138.215
203	6819759.451	24487178.583
204	6819670.283	24487124.654
205	6819637.712	24487080.441
206	6819706.214	24487058.617
207	6819740.521	24487086.830

TONTTIEN MUODOSTUMINEN

Kiinteistötunnus	Yht m2	Osa m2	Muodostajayksikkö
837-122-0515-0002	9765	5821	837-122-0515-0001
		176	837-122-9901-0000
		3078	837-122-9903-0000
		341	837-122-9906-0000
		349	837-876-0002-0000
837-122-0515-0003	1824	1071	837-122-0515-0001
		753	837-876-0002-0000

ERILLINEN TONTTIJAKO N:o 9612	TAMPERE, 837
Asemakaava N:o 8755 19.08.2024	XXII, 122
Muutetaan tonttijakoa N:o 3751 16.12.1974	Kortteli 515
Pohjakartan hyväksyi ja tonttijaon laati 11.7.2025	Tulevat tontit:
Satu Franssila Toimitusinsinööri Allekirjoitettu sähköisesti	837-122-515-2
	837-122-515-3
Kaupungingeodeetti hyväksynyt 17.09.2025 § 25	
Hanke N:o 250300	