



Alla oleva dokumentti on digitaalisesti allekirjoitettu. Allekirjoittajien ja dokumenttien tiedot

Dokumentti

<u>Tonttijakokartta_9486.pdf</u>	<u>f6cf5d7a81cddd48953a048f9d62f37d95909fc463760fdb44d3f5ba012b906bbb908e9e2fec0fd19b65f666467bdfd6ffcdf5e7ce1f50d012a1a31f8944ea9</u>
Tiedosto	Tarkistesumma


Allekirjoittajat

<u>Martikainen Joni Juhani Kristian</u>	<u>11.1.2024</u>
Nimi	Päivämäärä
<i>Tunnistautumistapa: sähköposti, SMS-tunnistautuminen</i>	
<i>Allekirjoitustapa: Genericoidc</i>	

Dokumenttien aitouden varmentaminen


Prosessin luontihetkellä kaikista allekirjoitukseen liitetyistä dokumenteista on laskettu tarkistesumma SHA-512 algoritmilla. Varmennuslinkki ohjaa sivulle jossa voitte selvittää onko hallussanne oleva dokumentti sama joka prosessiin on alun perin liitetty ja se jonka olette allekirjoittaneet.

<https://turva.tampere.fi/verify.cgi?link=eWWDA5gAzT0WYQUtC82zgUgDVbs0aydvGca5KzT5Q1a0jPh9O5>

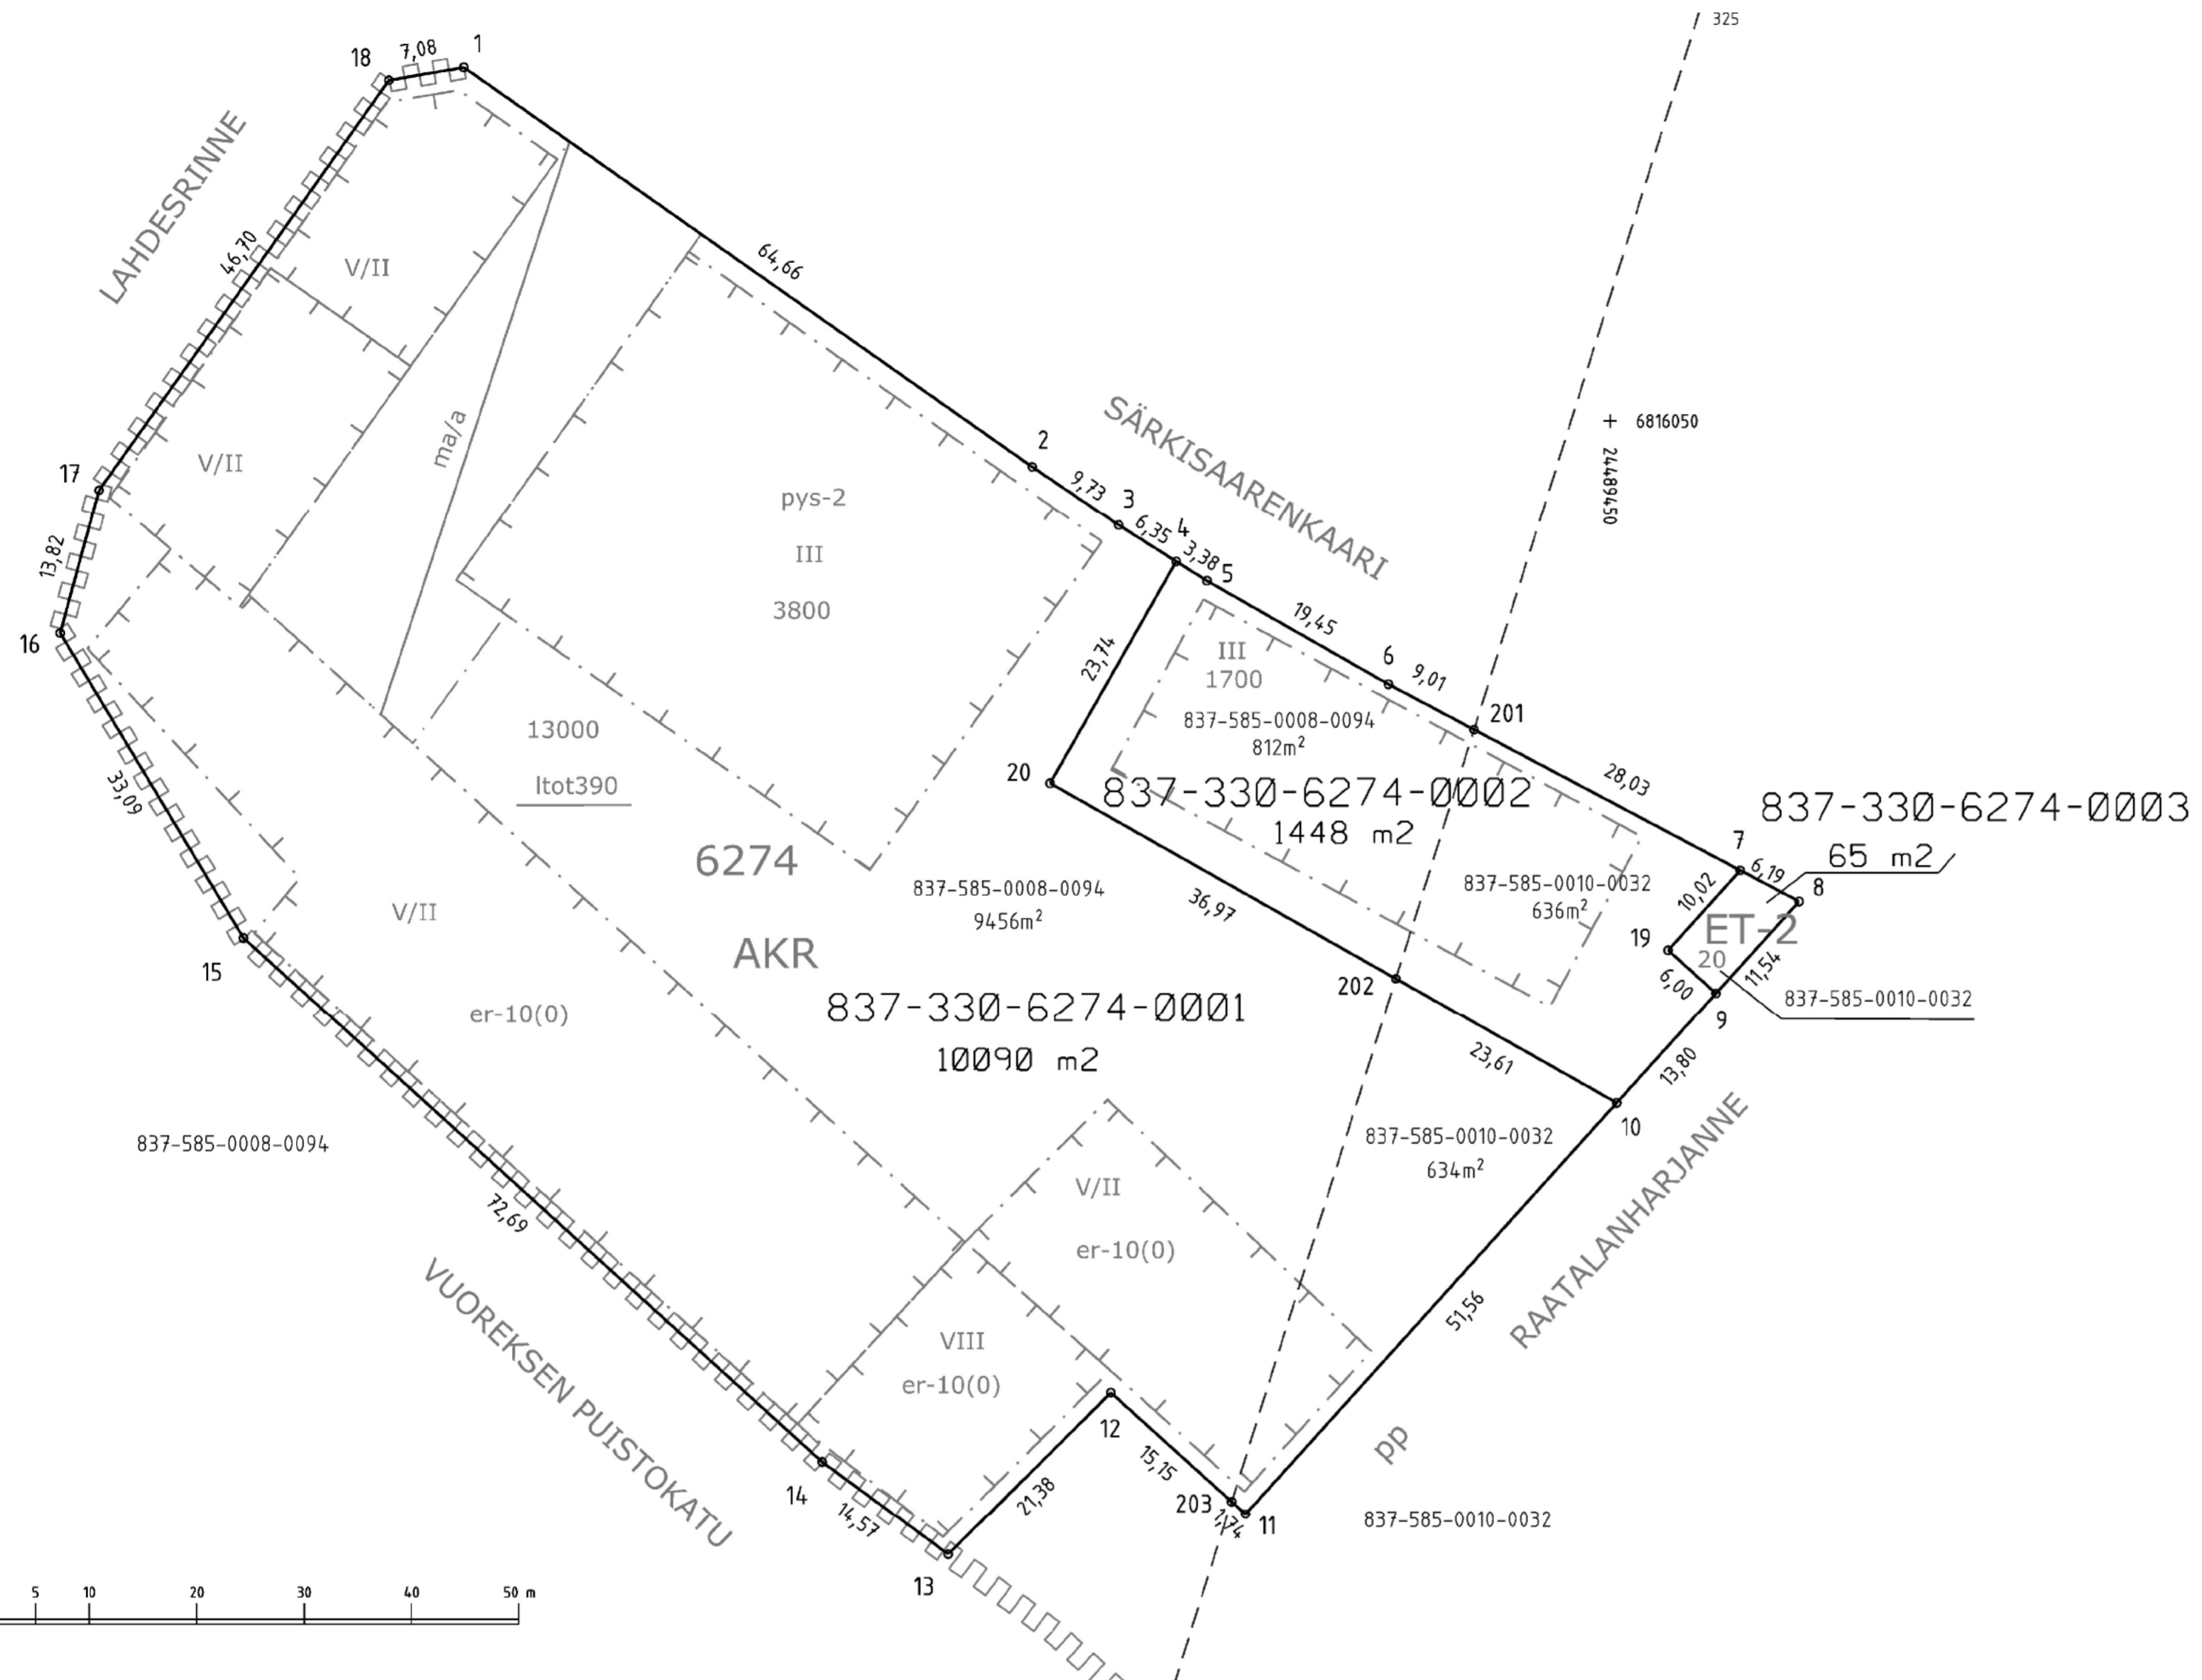

KOORDINAATTILUETTELO
Koordinaatisto: EUREF-FIN (ETRS-GK24)

N:o	X	Y
1	6816082.864	24489343.247
2	6816045.716	24489396.173
3	6816040.255	24489404.221
4	6816036.860	24489409.581
5	6816035.051	24489412.437
6	6816025.432	24489429.340
7	6816008.135	24489462.102
8	6816005.245	24489467.576
9	6815996.680	24489459.841
10	6815986.442	24489450.595
11	6815948.176	24489416.036
12	6815959.502	24489403.494
13	6815944.414	24489388.353
14	6815953.051	24489376.617
15	6816001.841	24489322.730
16	6816030.194	24489305.661
17	6816043.533	24489309.287
18	6816081.655	24489336.266
19	6816000.702	24489455.388
20	6816016.224	24489397.839
201	6816021.224	24489437.311
202	6815998.049	24489430.034
203	6815949.345	24489414.741

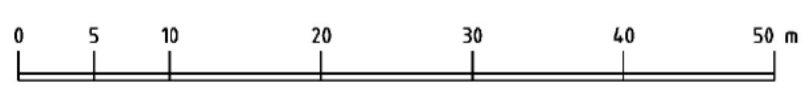

Kartalla ei ole näytetty maanalaisia johtoja.

TONTTIEN MUODOSTUMINEN

Kiinteistötunnus	Yht m2	Osa m2	Muodostajayksikkö
837-330-6274-0001	10090	634 9456	837-585-0010-0032 837-585-0008-0094
837-330-6274-0002	1448	636 812	837-585-0010-0032 837-585-0008-0094
837-330-6274-0003	65	65	837-585-0010-0032

ERILLINEN TONTTIJAKO N:o 9486		TAMPERE, 837
Asemakaava N:o 8587 14.06.2021		Lahdesjärvi, 330
		Kortteli 6274
Pohjakartan hyväksyi ja tonttijaon laati 5.1.2023		Tulevat tontit: 837-330-6274-1 837-330-6274-2 837-330-6274-3
Joni Martikainen Maanmittausinsinööri Allekirjoitettu sähköisesti		
Kaupungeodeetti hyväksynyt 11.01.2024 § 4		
Hanke N:o 230599		