


NÄSISAAREN BULEVARDI

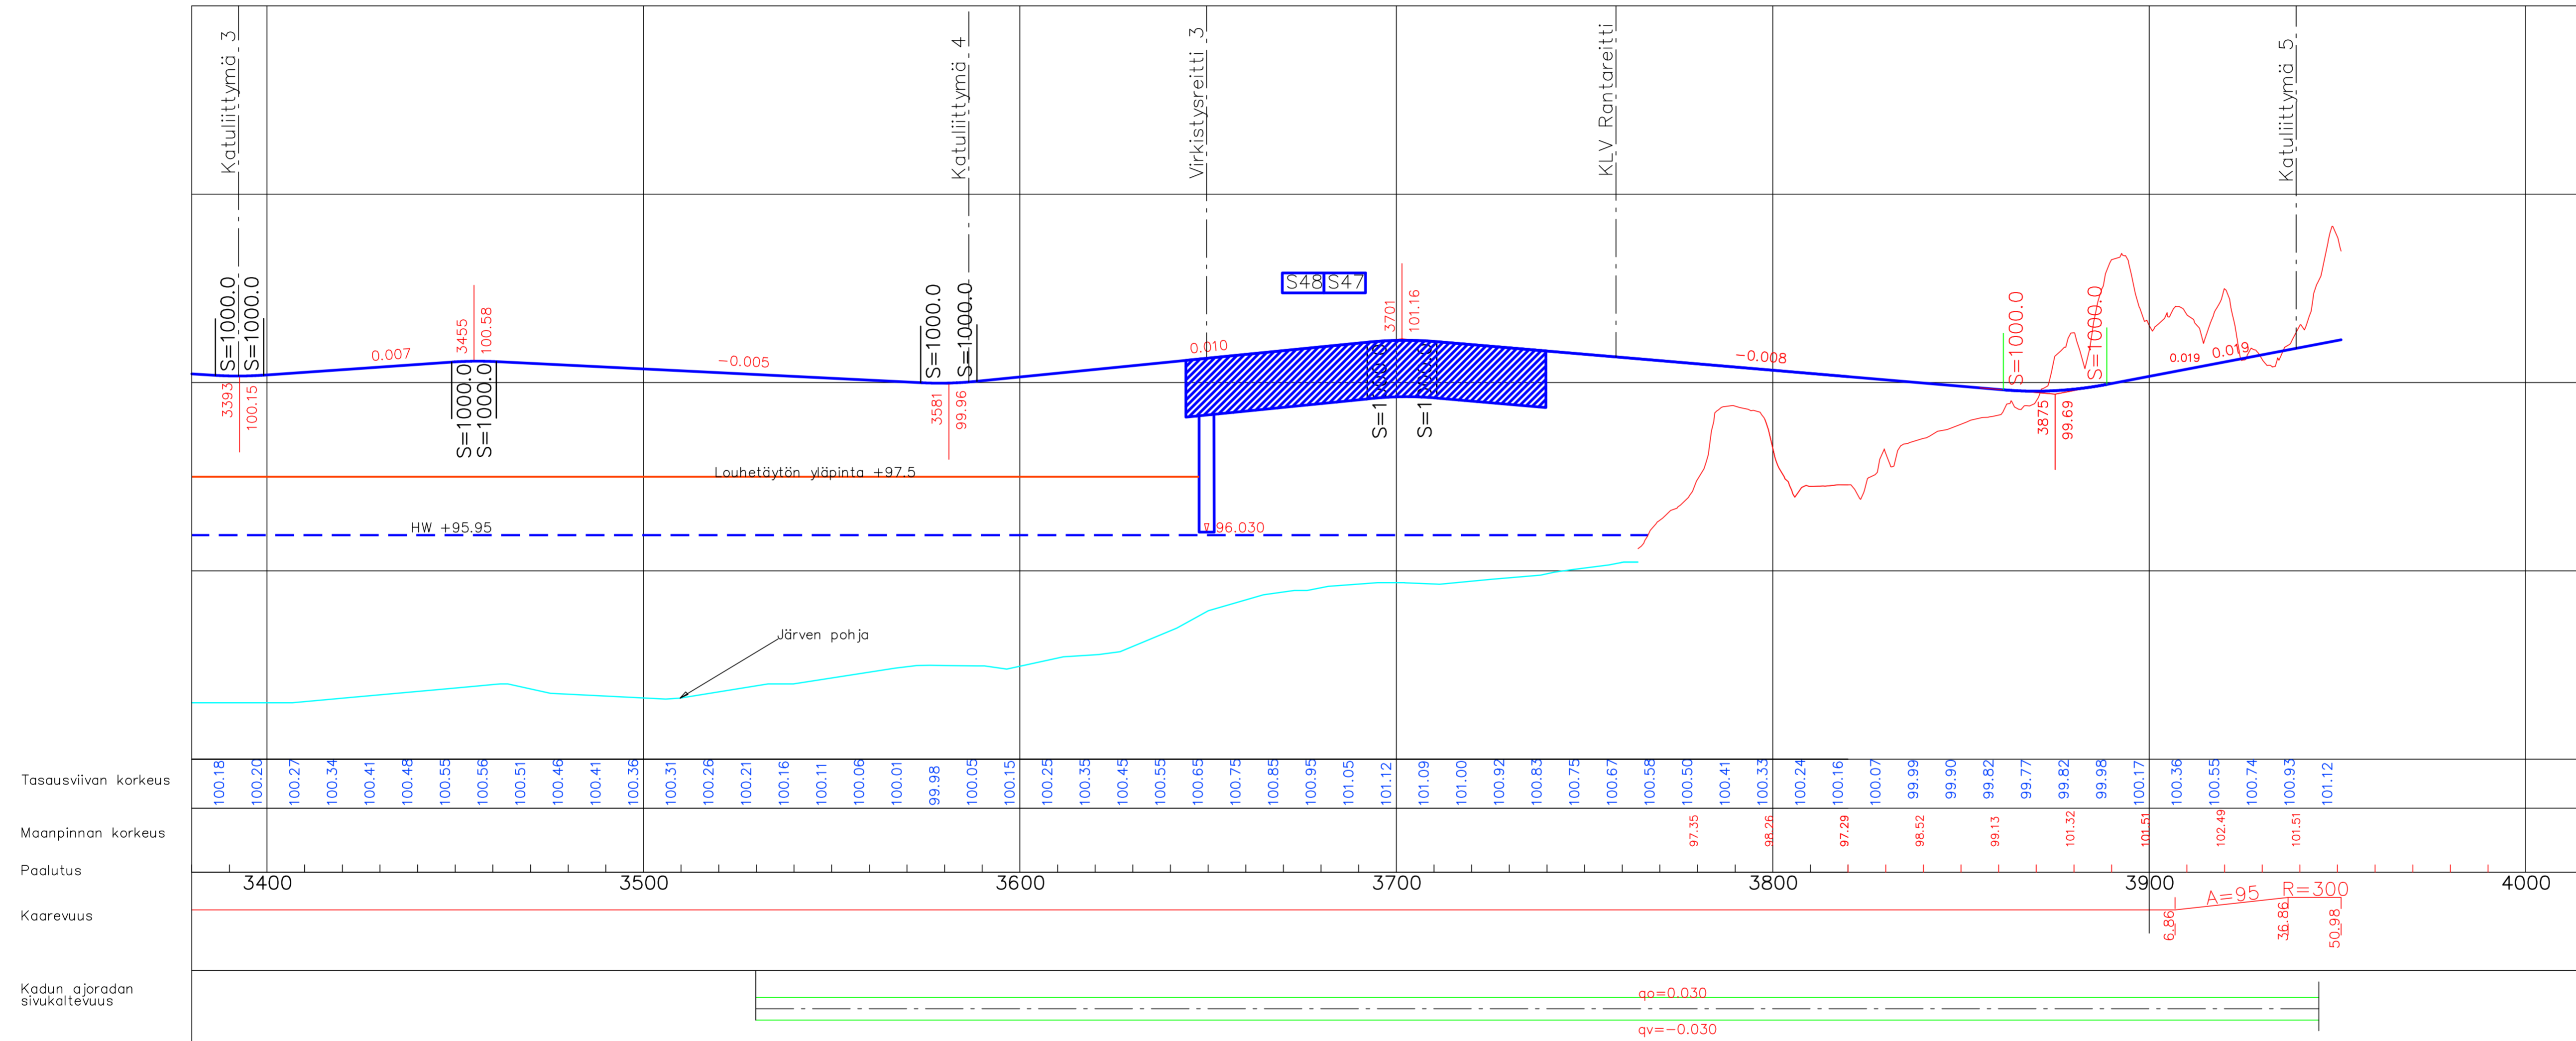

Tässä suunnitelmassa on käytetty GK24 tasokoordinaatistoa ja N2000 korkeuskoordinaatistoa.

A	Viherrata vaihdettu sepeliradaksi, pensaat vaihdettu perennaksi, kourukivilaatta muutettu kivituhkapientareeksi, saaren itäpäähän on lisätty tukimuuri. Tasausta päivitetty.	K. Lång	25.4.2022
---	--	---------	-----------

**TAMPEREEN KAUPUNKI**  
RAITIOTIEN KEHITYSOHJELMA

Kaupunkiympäristön  
kehittäminen

NÄSISAAREN BULEVARDI 20819 VÄLILLÄ PÖLKKYLÄNNIEMI – ENOVIISTINPUISTO		Ylan päätös: 12.5.2020 Suunnittelupäällikön päätös: §
Muutos	A/25.4.2022	
Tark.	M.Kielo	
Hyv.	E.Lintula	
Pvm.	30.4.2020	
Korvaa piir.n:o		
Ark.n:o		

SANTALAHTI, HIEDANRANTA KATUSUUNNITELMA PITUUSLEIKKAUS 1:1000/1:100 PLV 3410–4000	Piirt.	K.Kerminen	Piir.n:o 1.20/20819/5
	Suunn.	K.Lång	
	Tark.	M.Kytölä	

**RAITIOTIEALLIANSSI**