


Lisäkilven teksti:

*) Aikarajoitus ei koske pysäköintiä Satamatoimiston erikoisluvalla S1

x) Pysäköinti sallittu Satamatoimiston erikoisluvalla S1

PYSÄKÖINTIPAikkojen LUKUMÄÄRÄT:

Satamatoimiston lupa 10 ap.
 2h kiekko + Satamatoimiston lupa 64 ap.
 LE-paikka 2 ap.

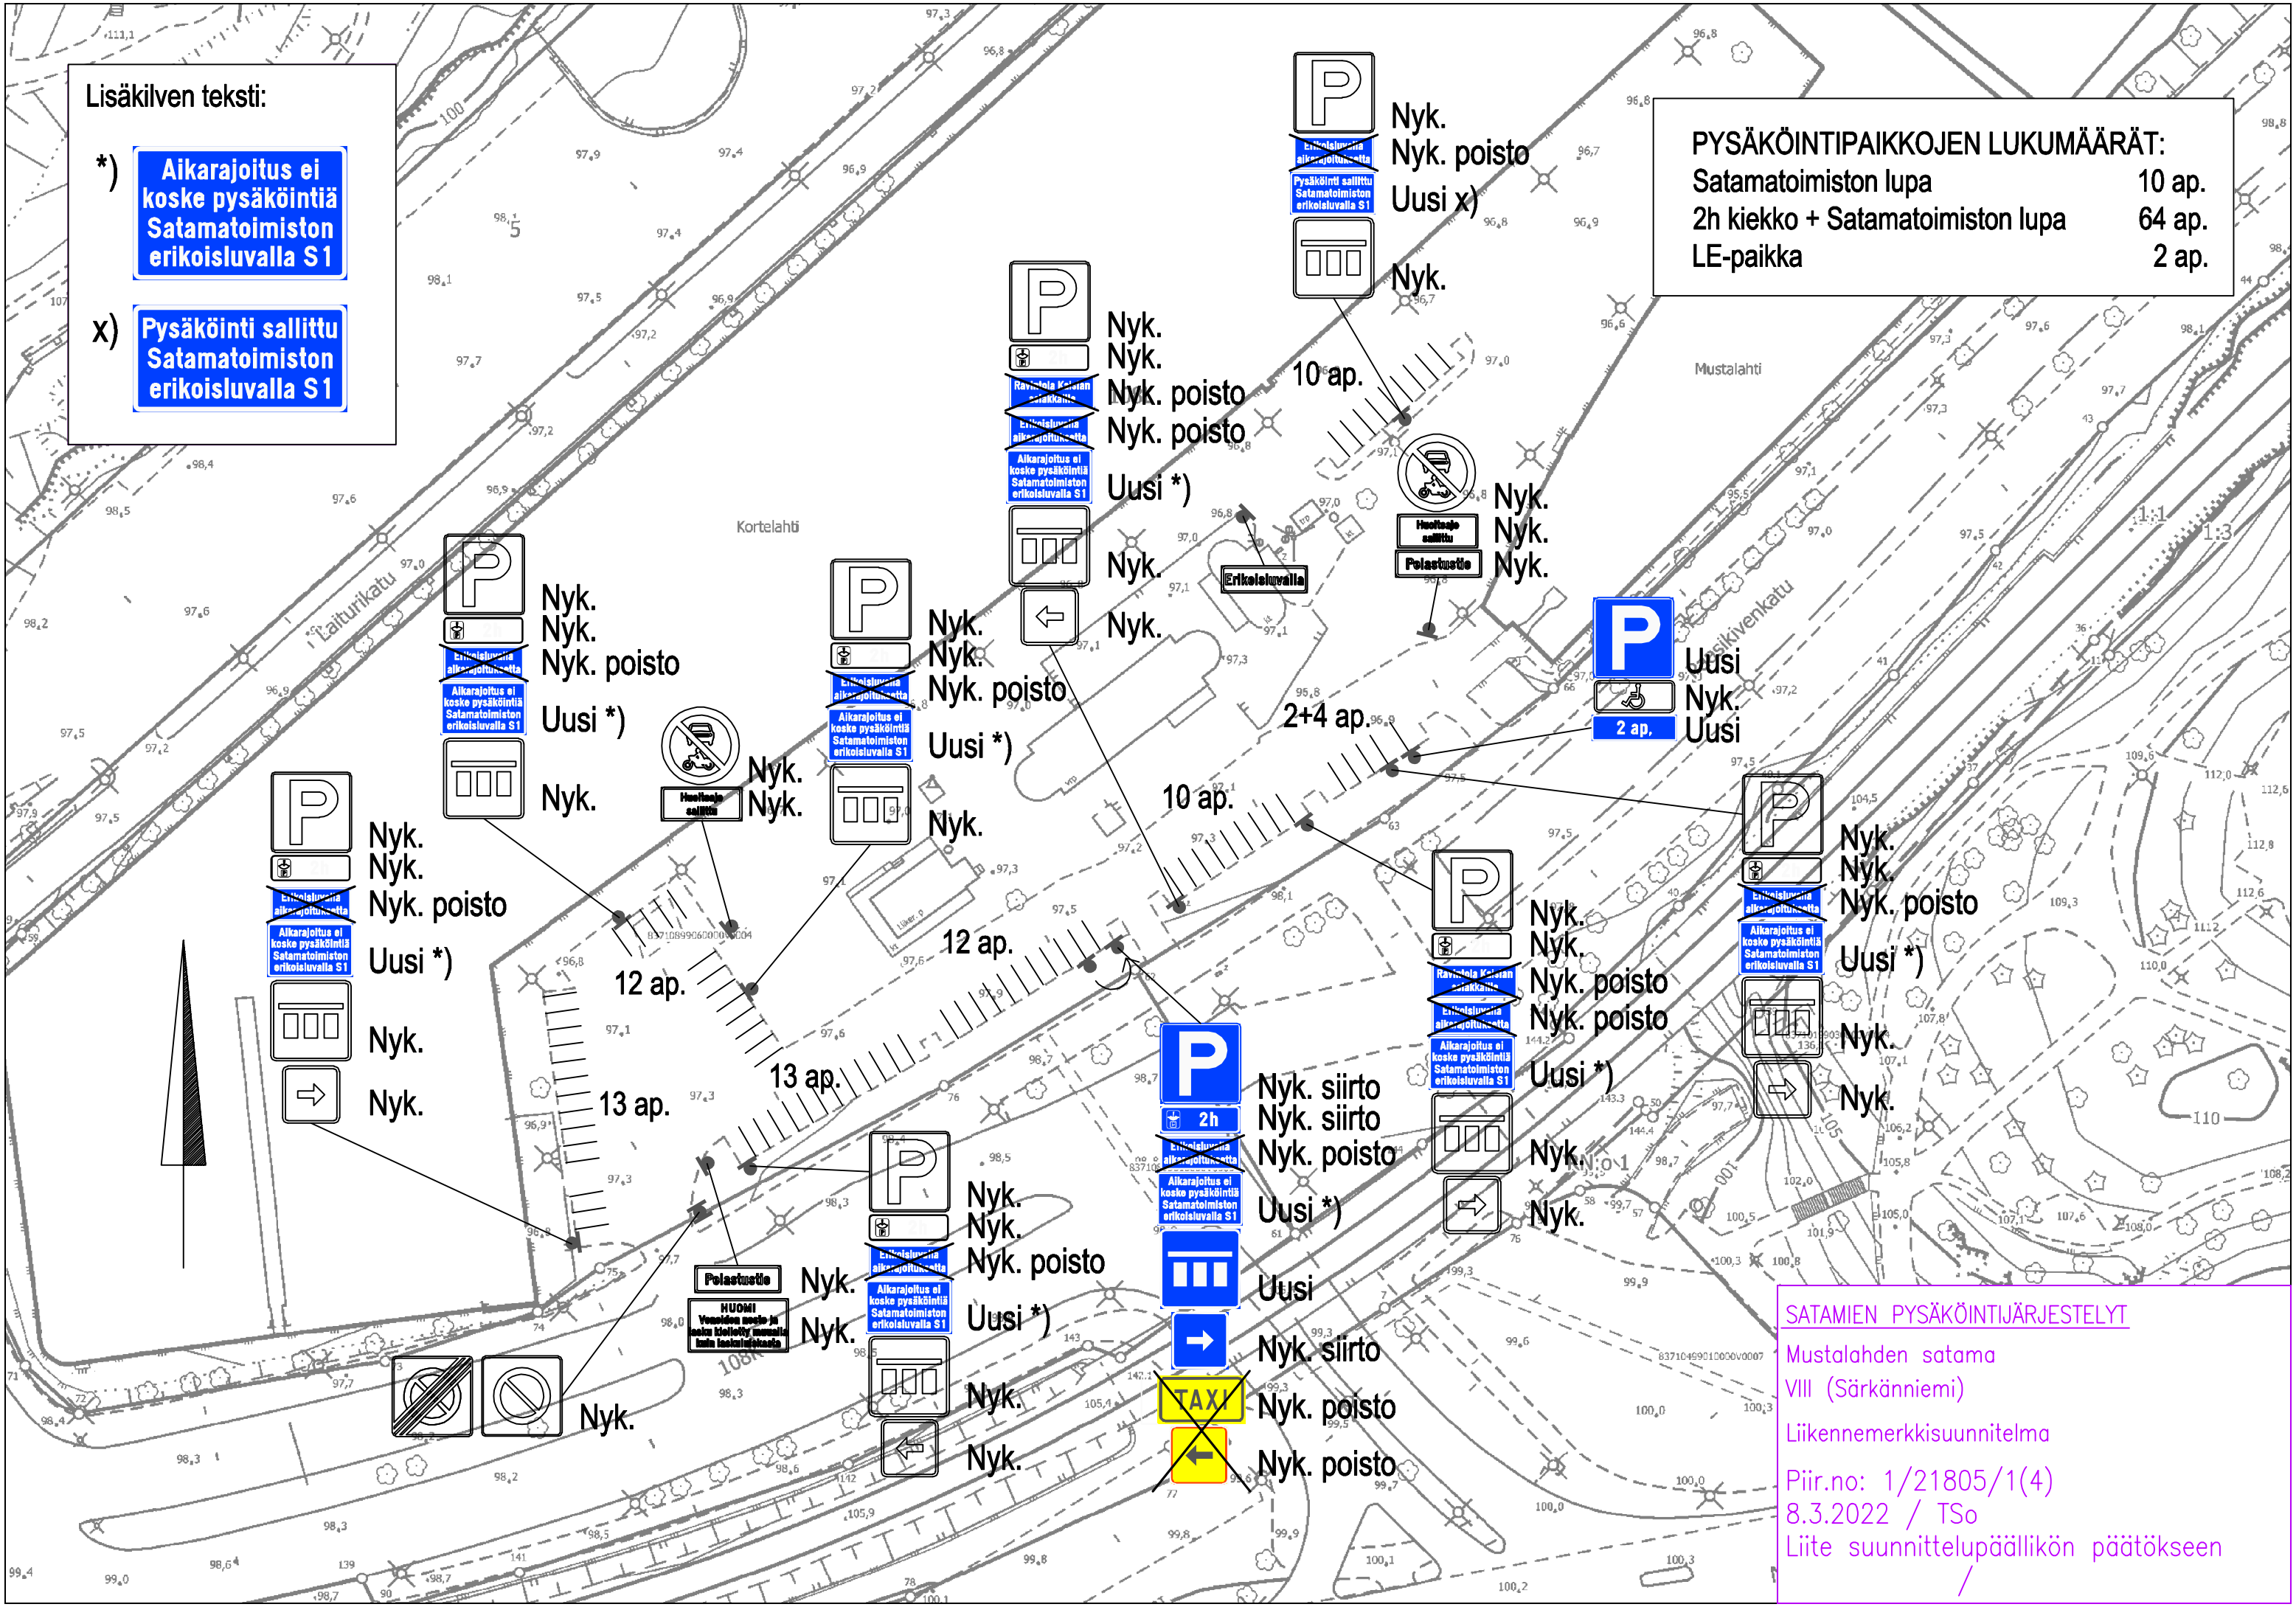

SATAMIEN PYSÄKÖINTIJÄRJESTELYT

Mustalahden satama
 VIII (Särkänniemi)
 Liikennemerkkisuunnitelma
 Piir.no: 1/21805/1(4)
 8.3.2022 / Tso
 Liite suunnittelupäällikön päätökseen