



Rakennuspaikan sijainti ja ote poikkeuslupatilannekartasta

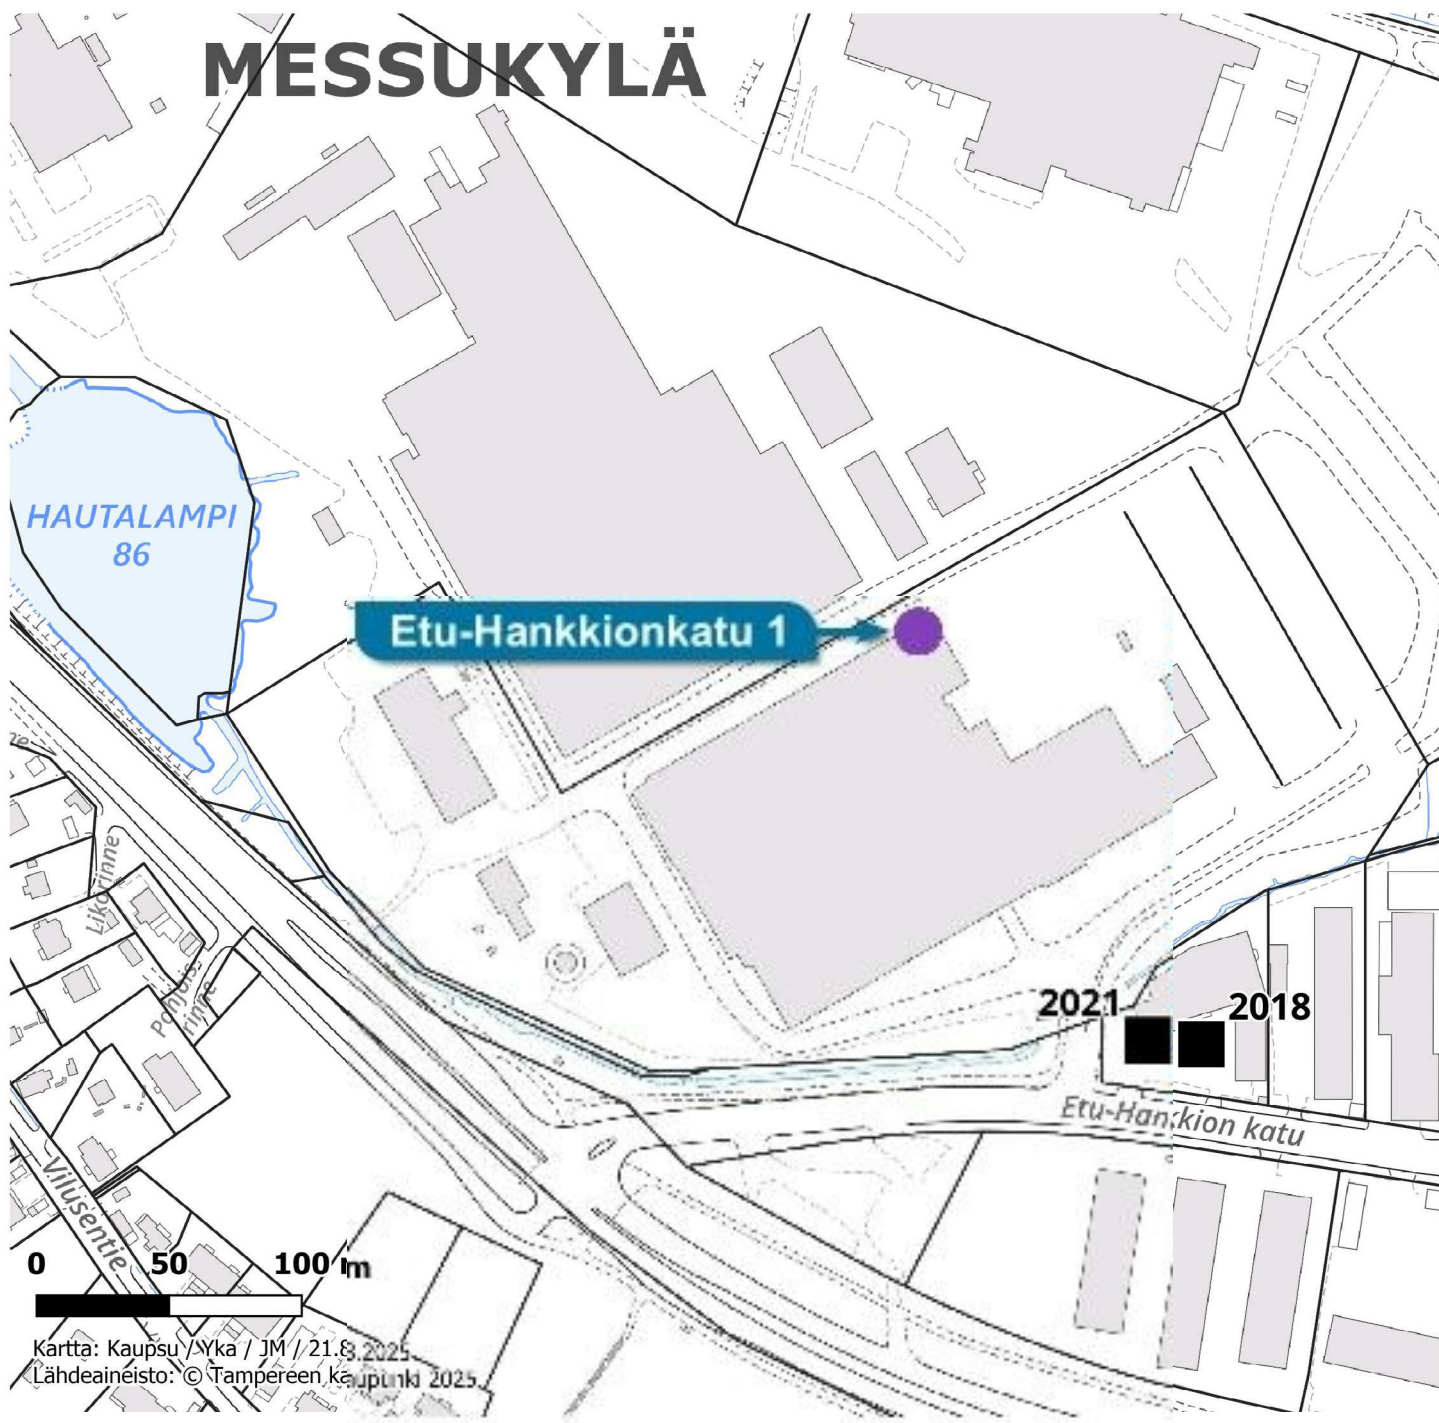


■	Hyväksytty
▲	Hylätty
●	Käsittely kesken

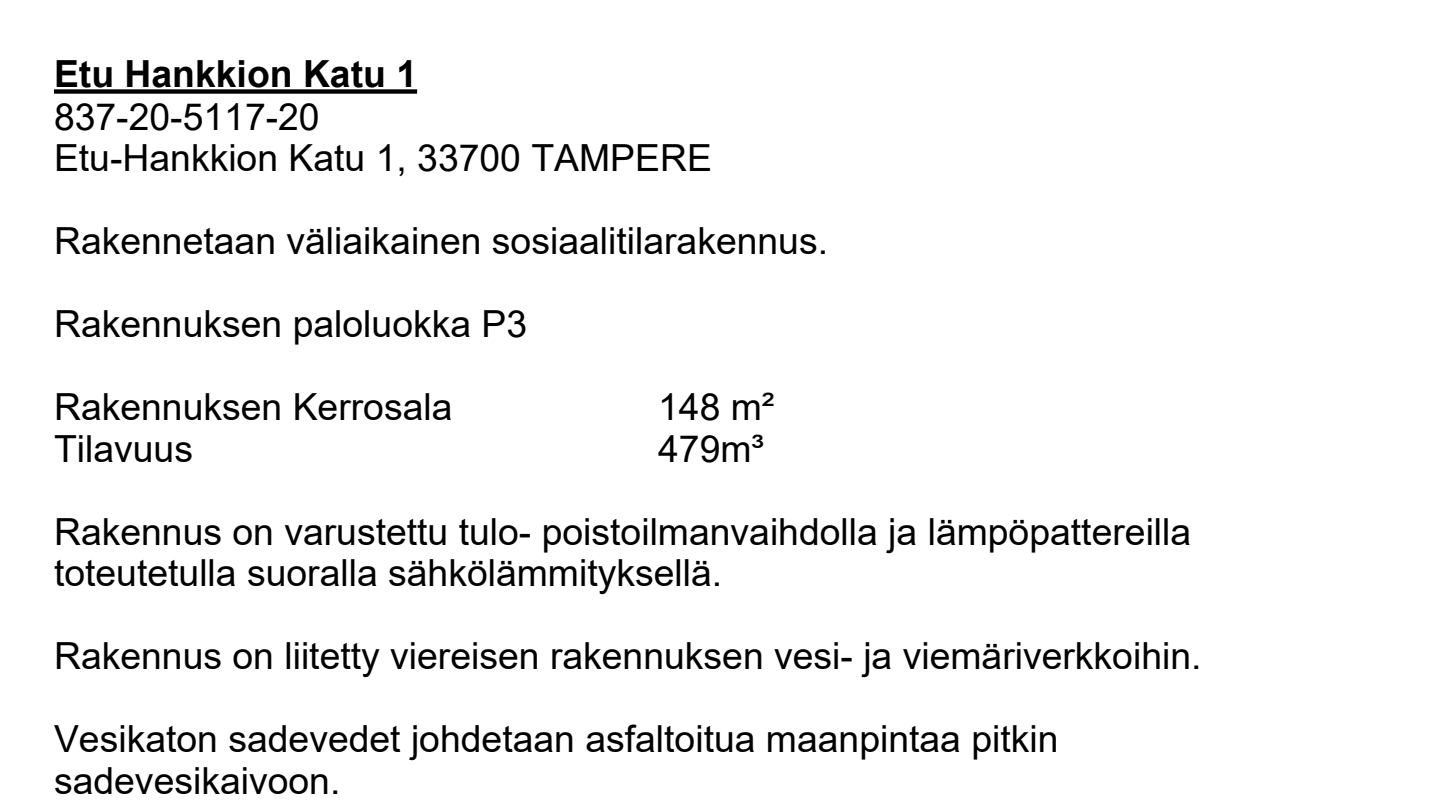


K:OSA			KÄYTTÖTIE KORKEUSJÄRJESTELMÄ		
20			VIRANOMAISEMERKINNÄT		
KORTTELILUETA		TONTTIVIRNO			
5117		20			
RAKENUSTOMENPIDE			PIIRUSTUSLAI		
UUDISRAKENNUS			PÄÄPIIRUSTUS		
PÄIVÄYS					
03.06.2025					
Etu hankkion katu 1, 33700 Tampere			MITTAAKAAVAT 1 : 500		
33700 Tampere			PIIRUSTUKSEN SISÄLTÖ Asemapiirustus		
bst					
BATHUNNANWATTO 1:500 TAMPERE					
PÄIVÄYS 03.06.2025					
ARKKITEHTI Sergei Von Bagh					
SUUNNITTELU					
AR					
OHA					
PIIRUSTUS					
002 101					
PÄIVÄYS					
03.06.2025					
Etu hankkion katu 1, 33700 Tampere					
33700 Tampere					


- 1 MUOVIPINNOITETTU TERÄSPOIMULEVY, RUSKEA
2 MUOVIPINNOITETTU TERÄSPOIMULEVY, PUNAINEN
3 PUU, MAALATTU RUSKEA
4 TERÄS, LUONNOLLINEN SÄVY
5 MAALATTU METALLI, MUSTA
6 MAALATTU METALLI, VAALEA HARMAA
7 LASI

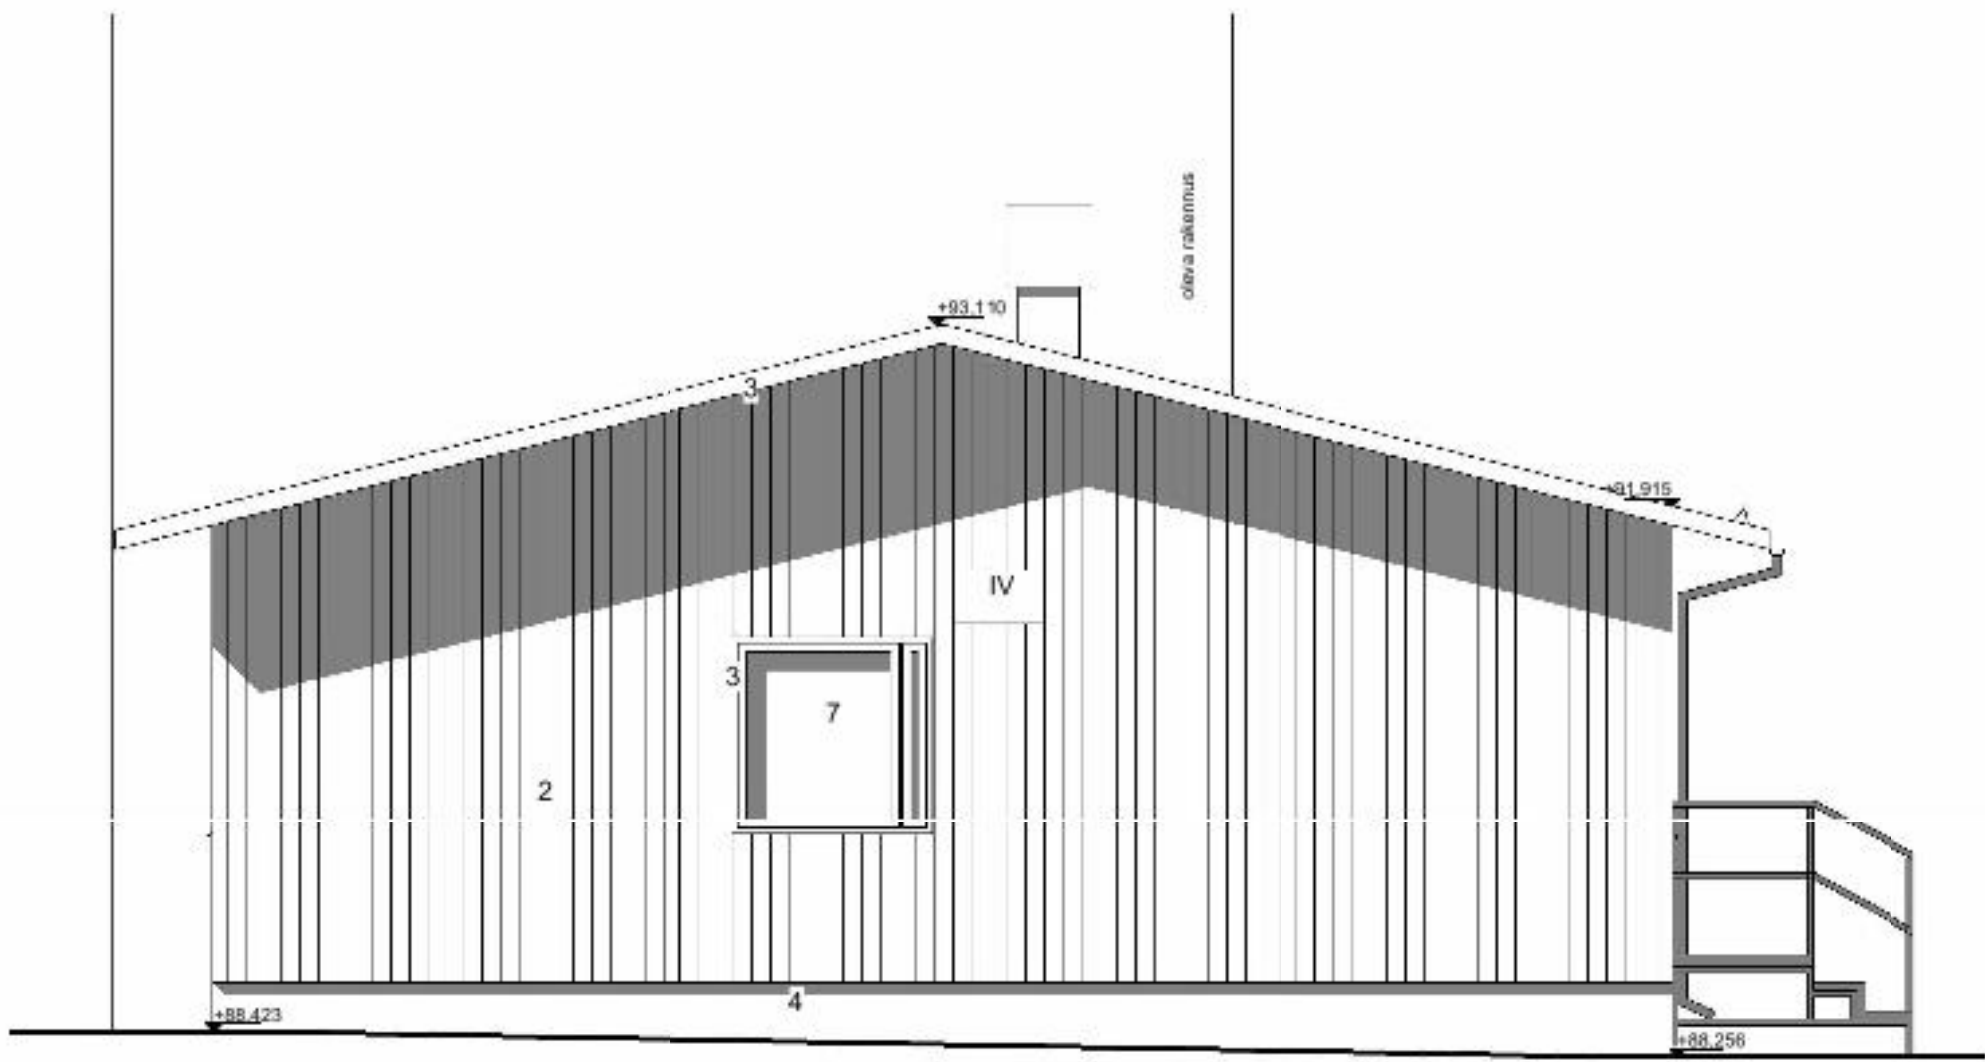


Julkisivu koilliseen

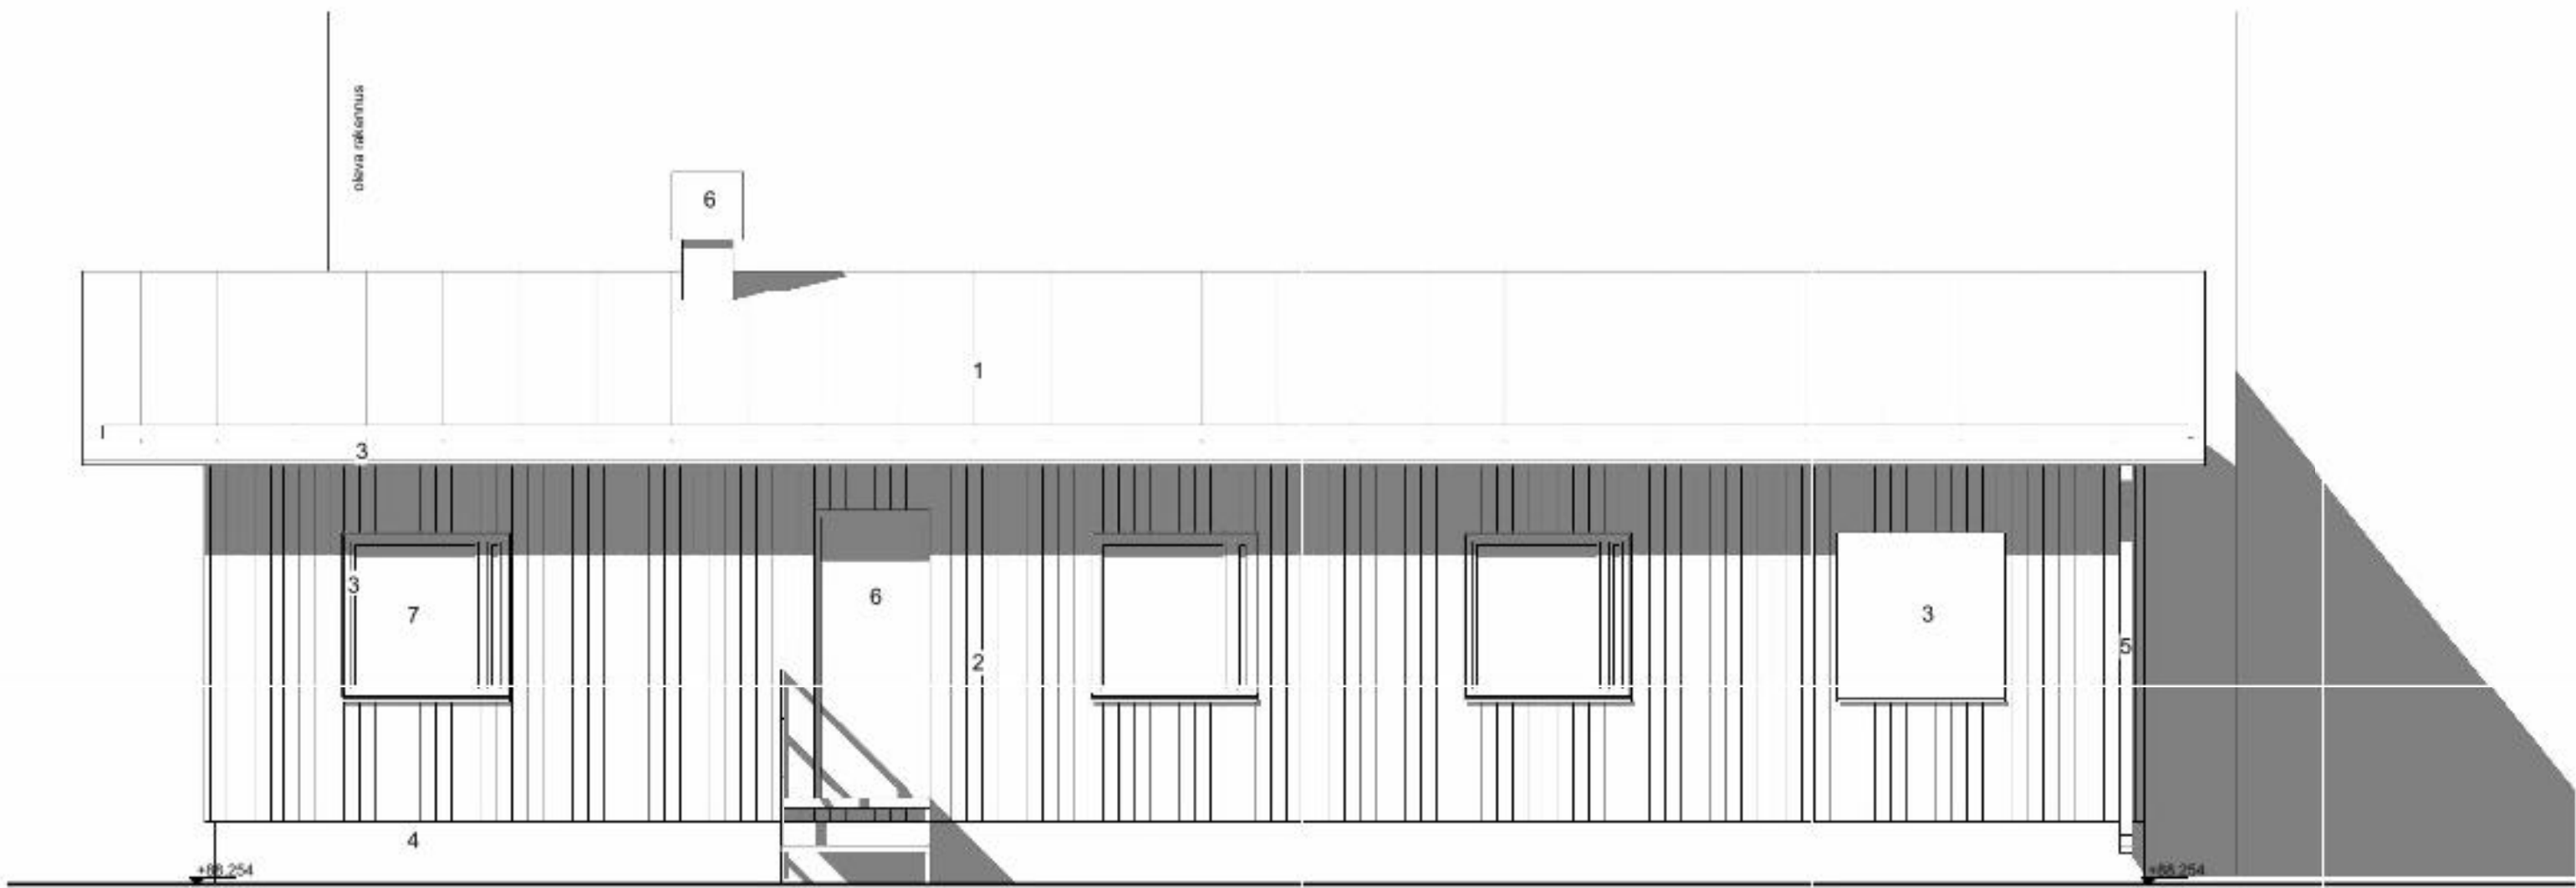

Julkisivu luoteeseen

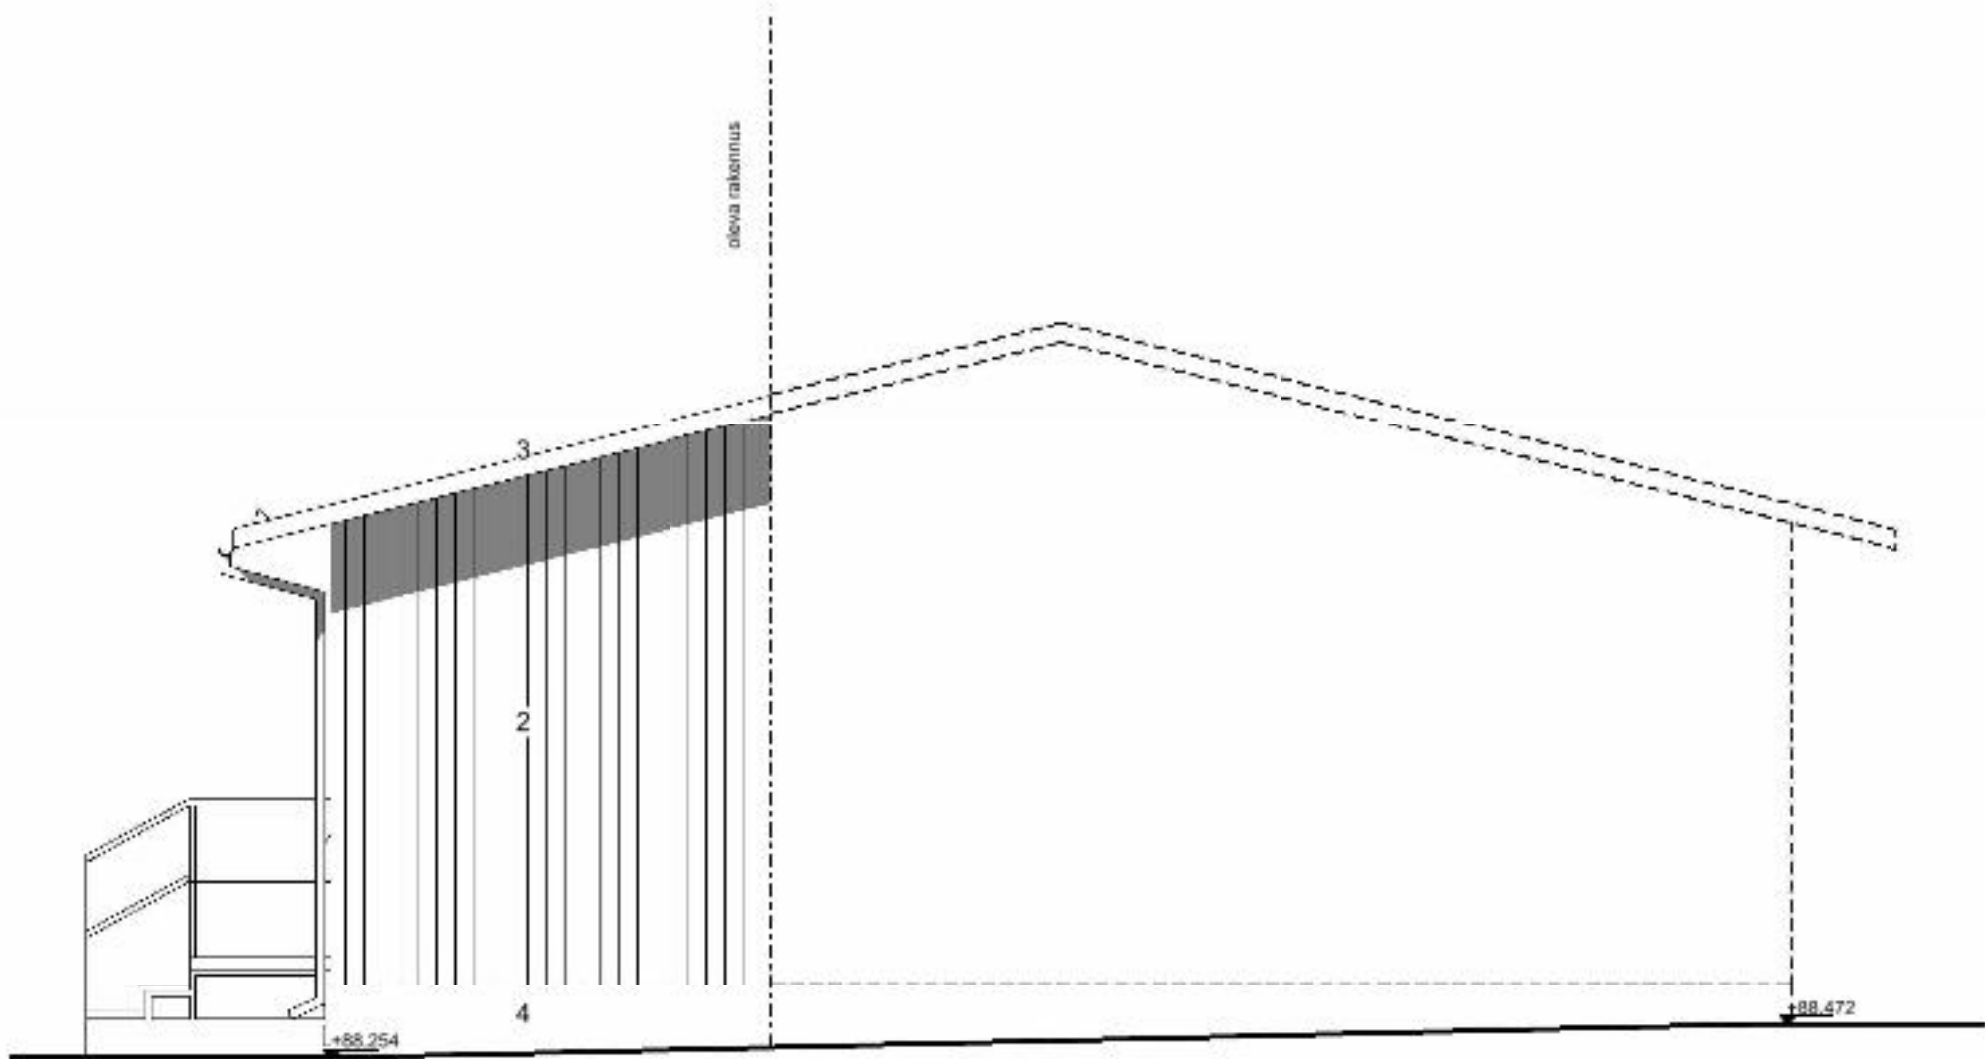

Julkisivu lounaaseen

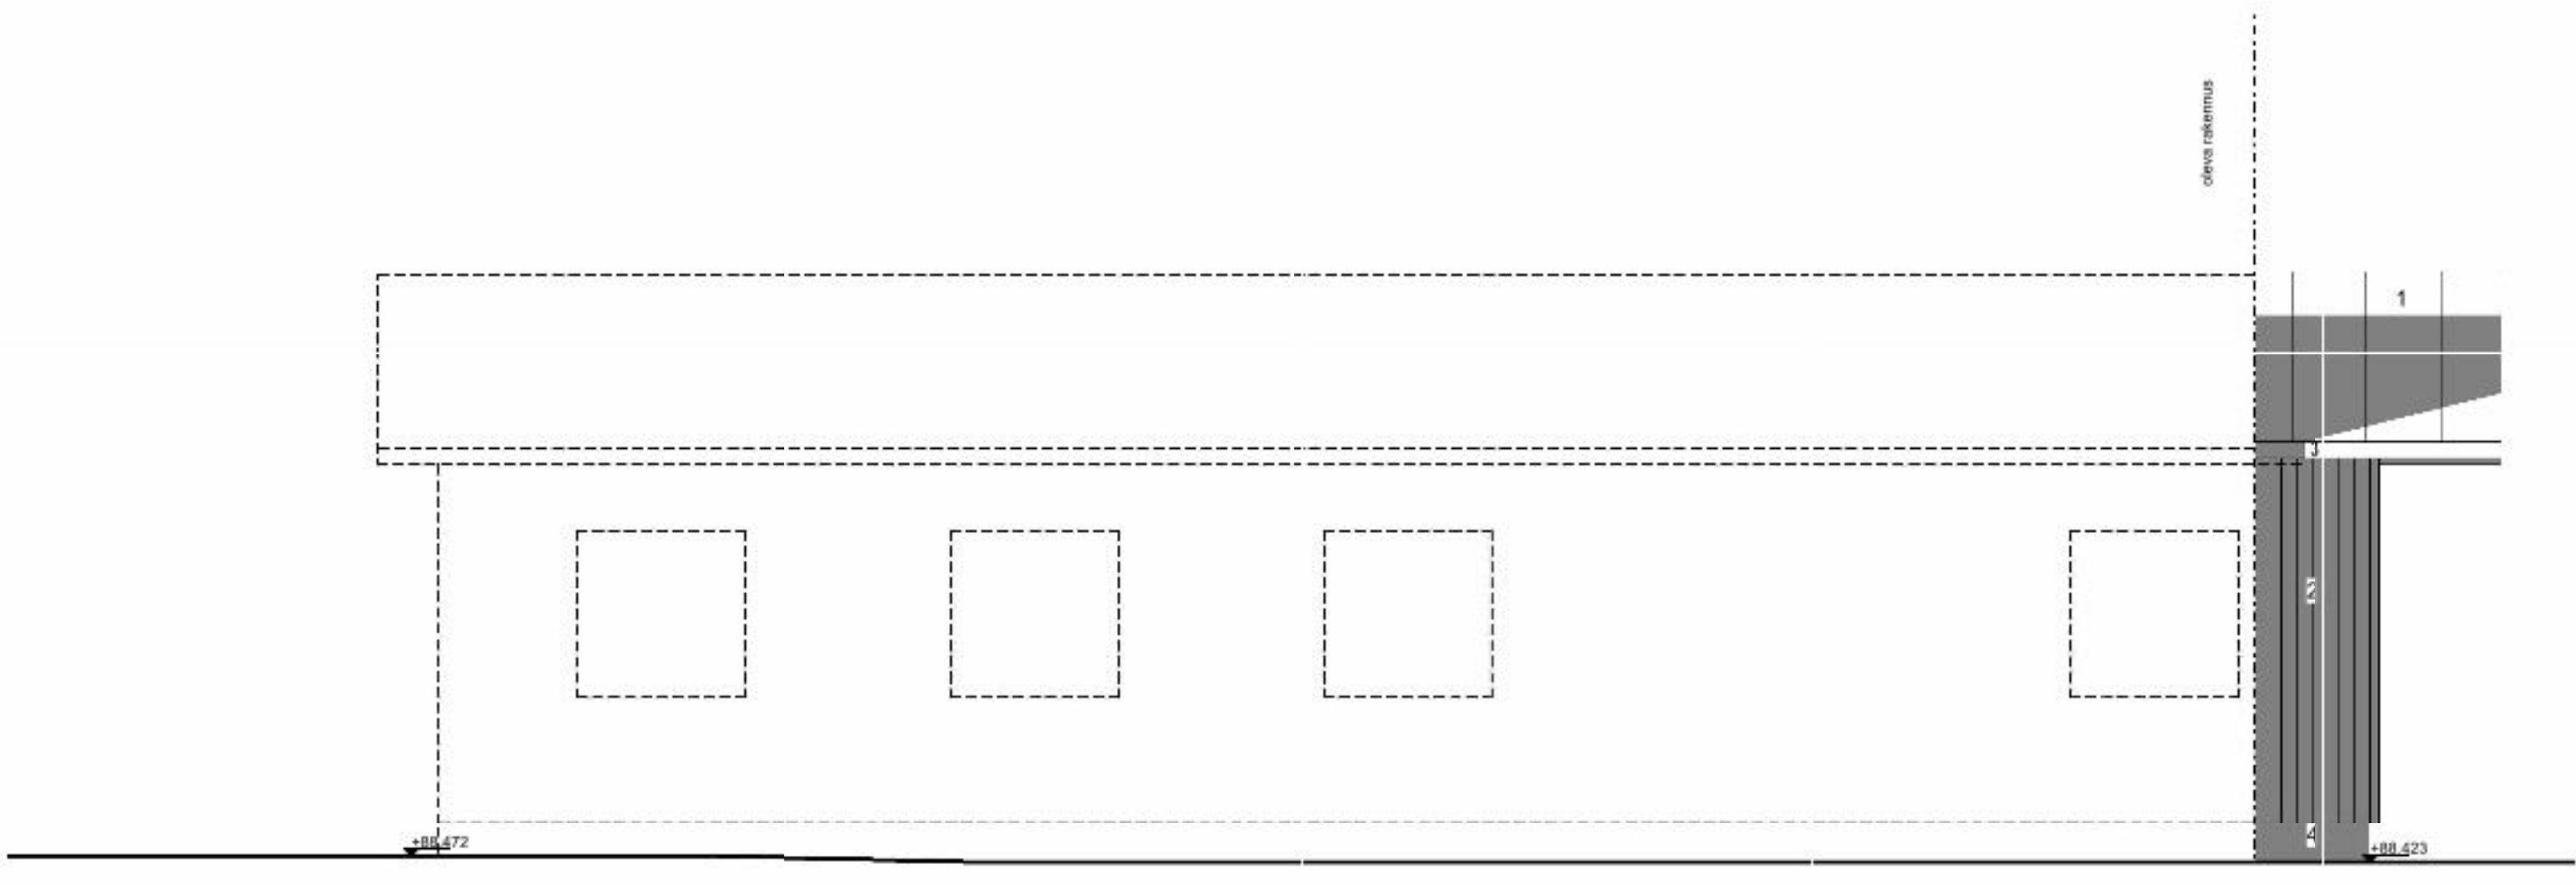


Julkisivu kaakkoon

KÄYTETTY KORKEUSJÄRJESTELMÄ		
K.Osa	KORTTELITILA	TONTTIRNo
20	5117	20
VIRANOMAISMERKINNÄT		
RAKENNUSTOIMENPIDE		
UUDISRAKENNUS		
PÄIVÄYS		
03.06.2025		
PIIRUSTUKSEN SISÄLTÖ		
Julkisivupiirustus		
MITTAKAAVAT		
1 : 50		
Etu hankkion katu 1, 33700 Tampere		
33700 Tampere		
SUUNALA	TYÖ No	PIIR No
bst	08203	005 101
arkkitehti	Arkkiitehti Sergej Von Bagh	OHa
SATAKUNNANKATU 18, 33210 TAMPERE	PIIRITÄJÄ	
PUH 010 439 7000		

Kaupunginosa HANKKIO
Kortteli 5901, tontti 4
Kortteli 5902, tontit 1 ja 17
Puisto-, liikenne- ja katualuetta
Kaupunginosa rajoittaa

Kaupunginosa HANKKIO
Kortteli 5901, tontti 5
Kortteli 5902, tontit 18 ja 19
Virkistys-, liikenne- ja katualuetta

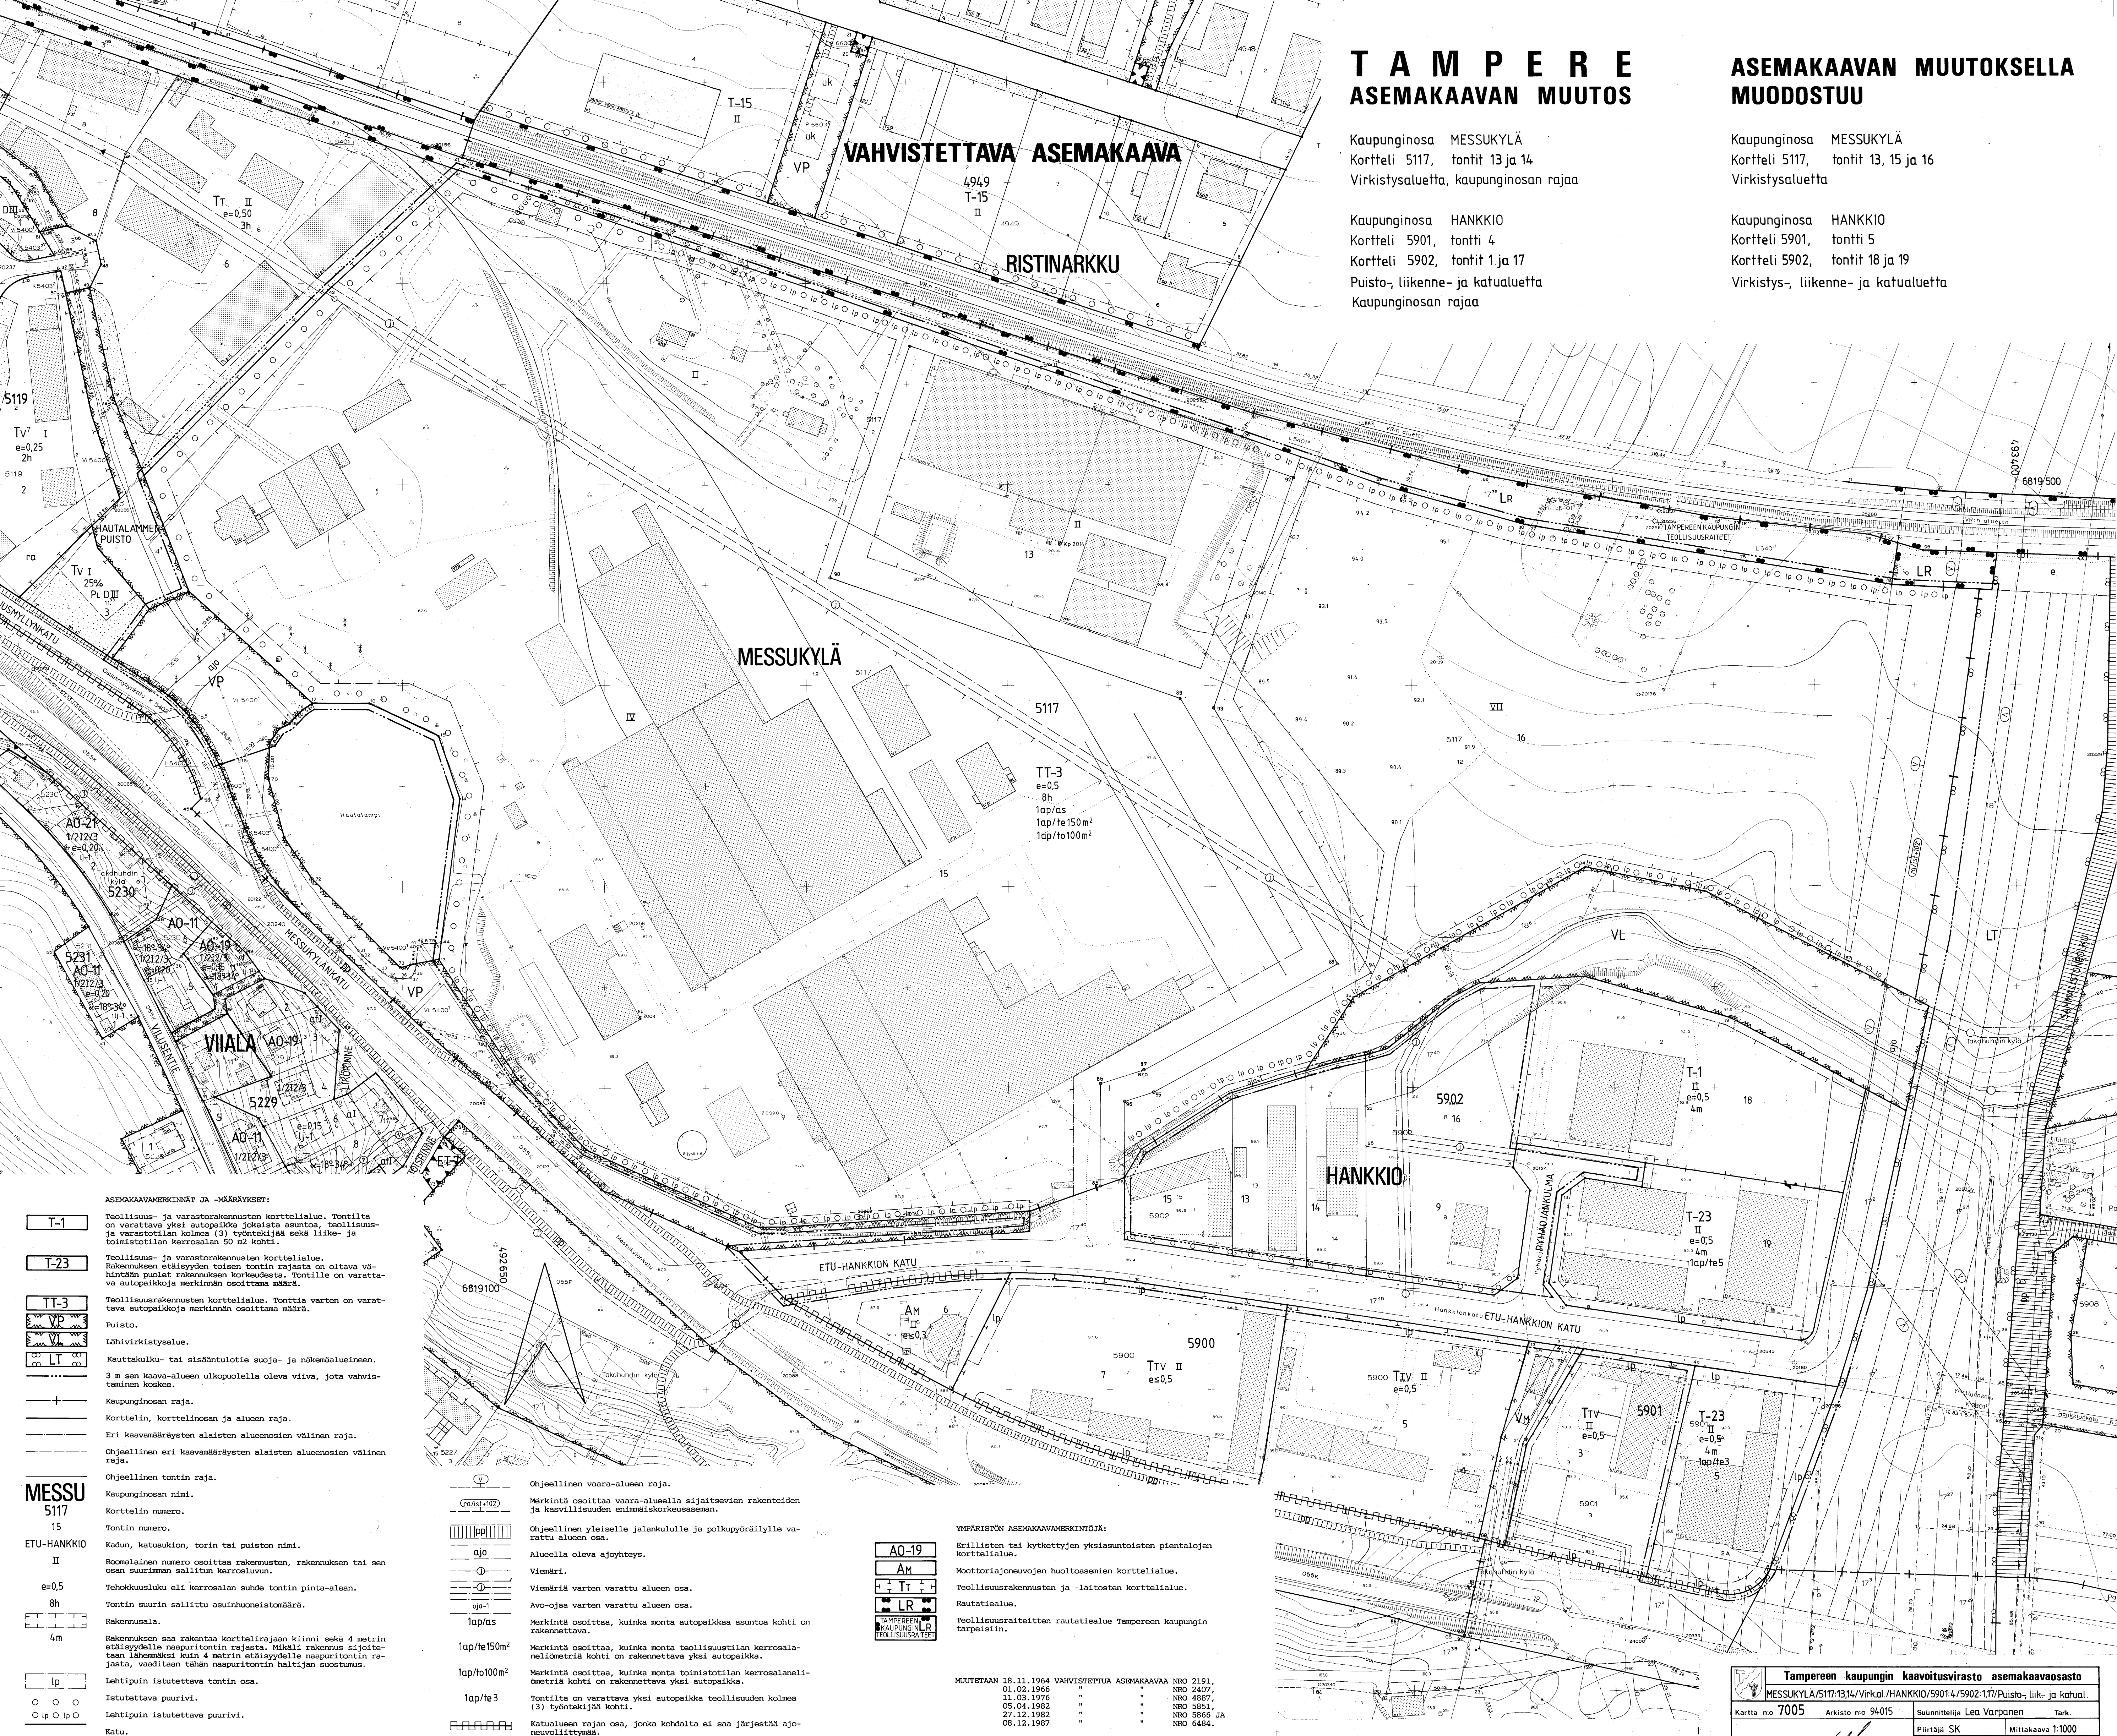

	Tampereen kaupungin kaavoitusvirasto asemakaavaosasto	
	MESSUKYLÄ/SIT17/1314/Virkkal/HANKKID/5901.4/5902.1/7/Puisto- liik- ja kaatui.	
Kartta n:o 7005	Arkisto n:o 94015	Suunnittelija Lea Varpanen Tark.
Tark. 12.12.1990 Tark. 27.11.1990 Pvm. 5.11.1990	 Mikko Järvi Asemakaavakomitean puolesta	Piirustaja SK Mittakaava 1:1000 Pohjakartta tarkistettu 6.11.1990 kv.13.3.1991 ym. 9.8.1991