


HEIKKILÄNKATU
 TYYPPIPOIKKILEIKKAUS 1:100
 PL 8380

EHDOTETTU KATUALUE n. 54,60

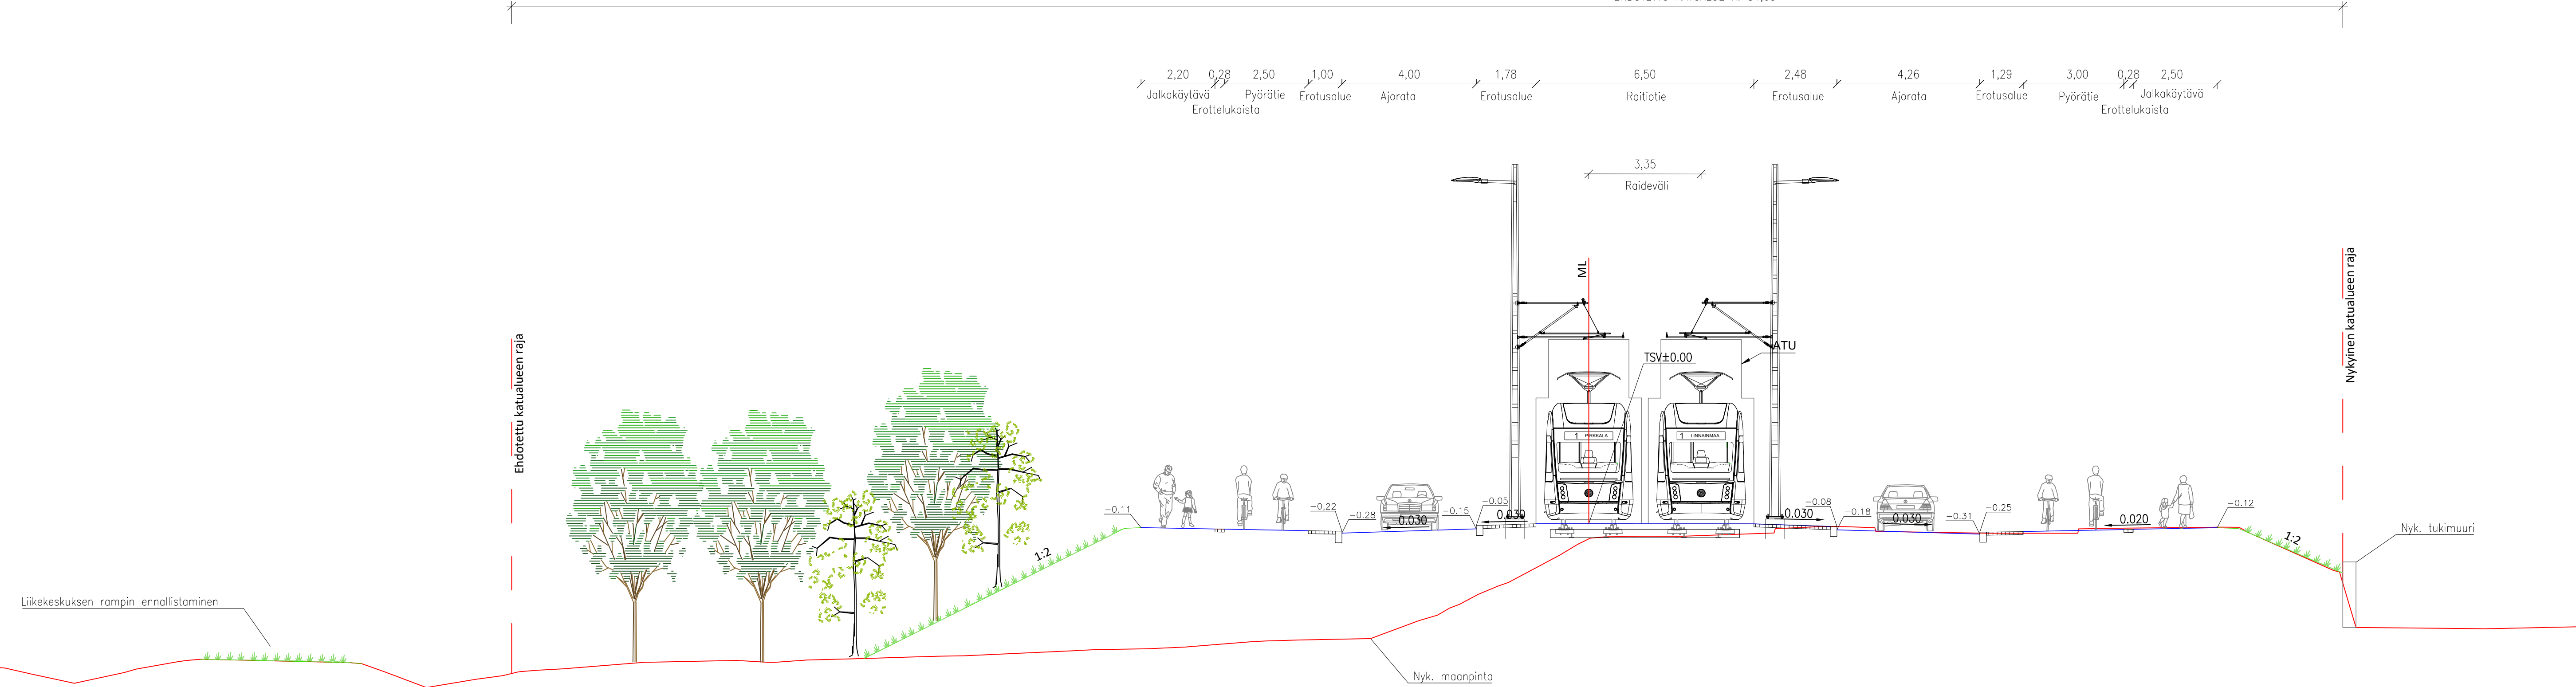

Tässä suunnitelmassa on käytetty ETRS-GK24/N2000 taso- ja korkeuskoordinaatistoa



HEIKKILÄNKATU

Väli: Teiskontie (vt12) – Aitolahdentie

PAPPILA
 KATUSUUNNITELMA
 TYYPPIPOIKKILEIKKAUS 1:100
 PL 8380



Piirt. K. Lehtinen
 Suunn. K. Lehtinen
 Tark. M. Kytölä

Yön päätös:	
Suunnittelupäällikön päätös:	§
Muutos	
Tark.	
Hyv.	
Pvm.	5.8.2024
Korvaa piir.n:o	
Ark.n:o	
Piir.n:o	1/22504/8