




ASEMAPIIRROS

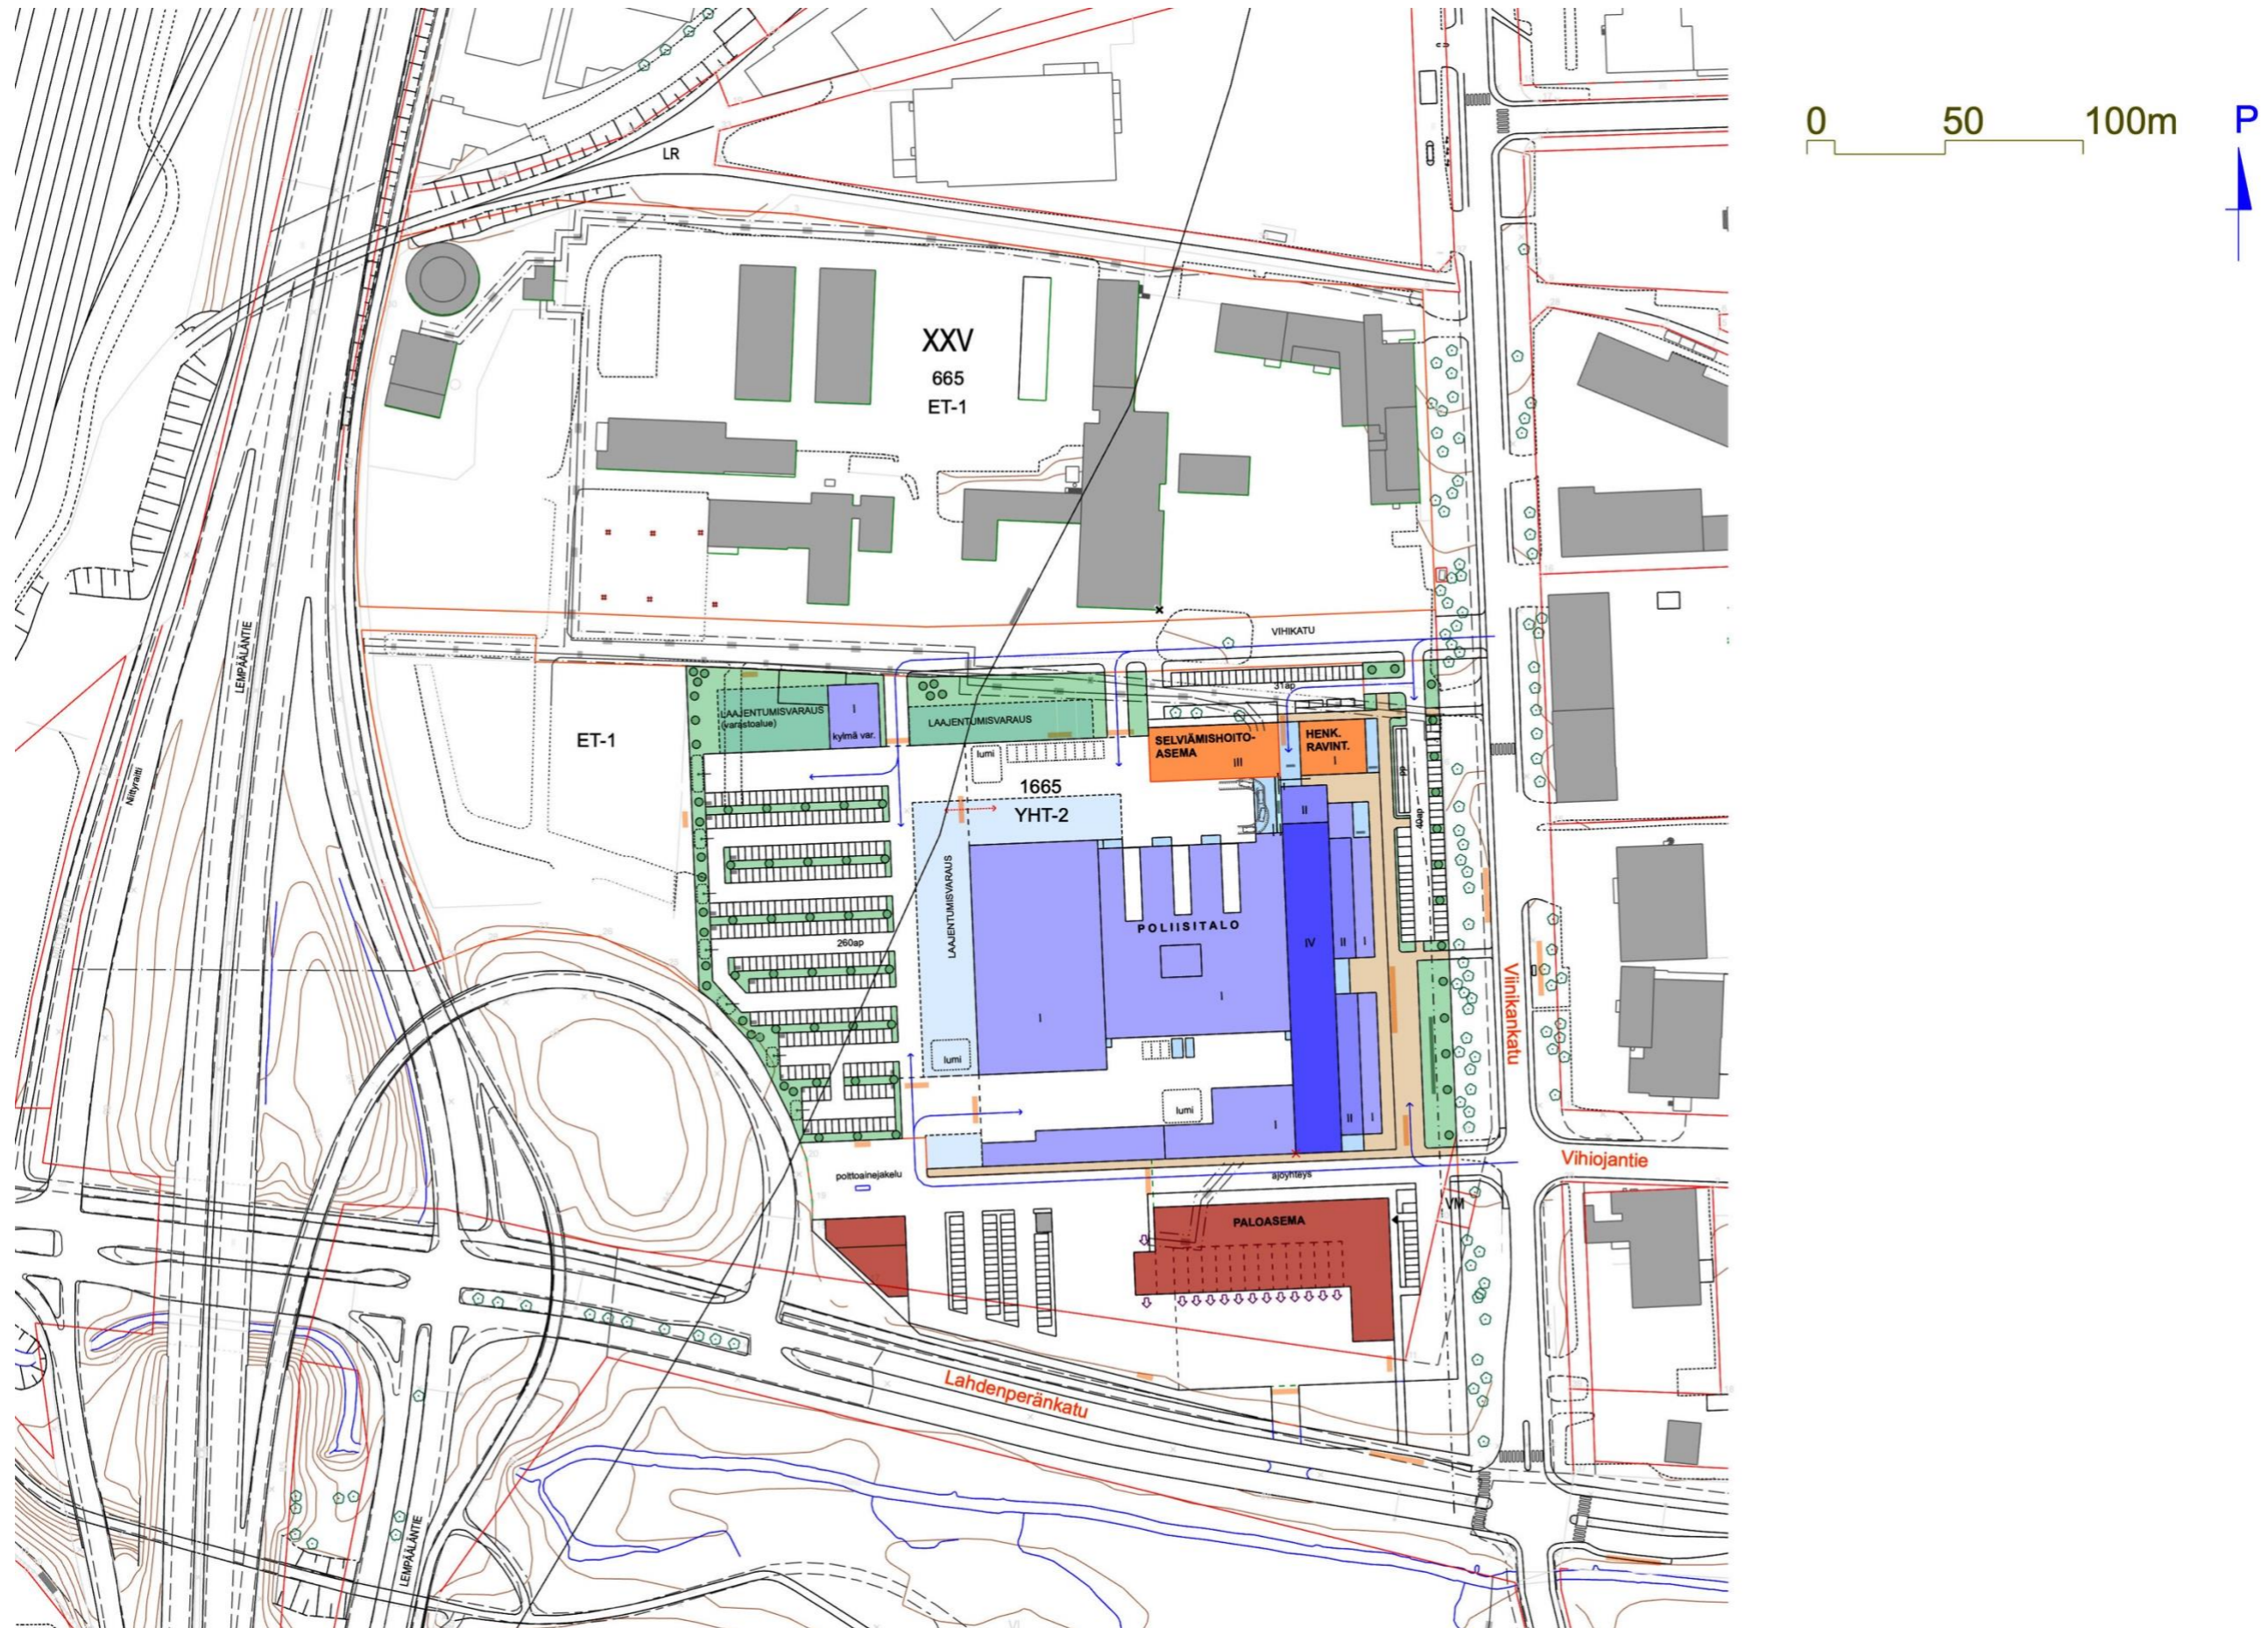


AKSONOMETRINEN NÄKYMÄ

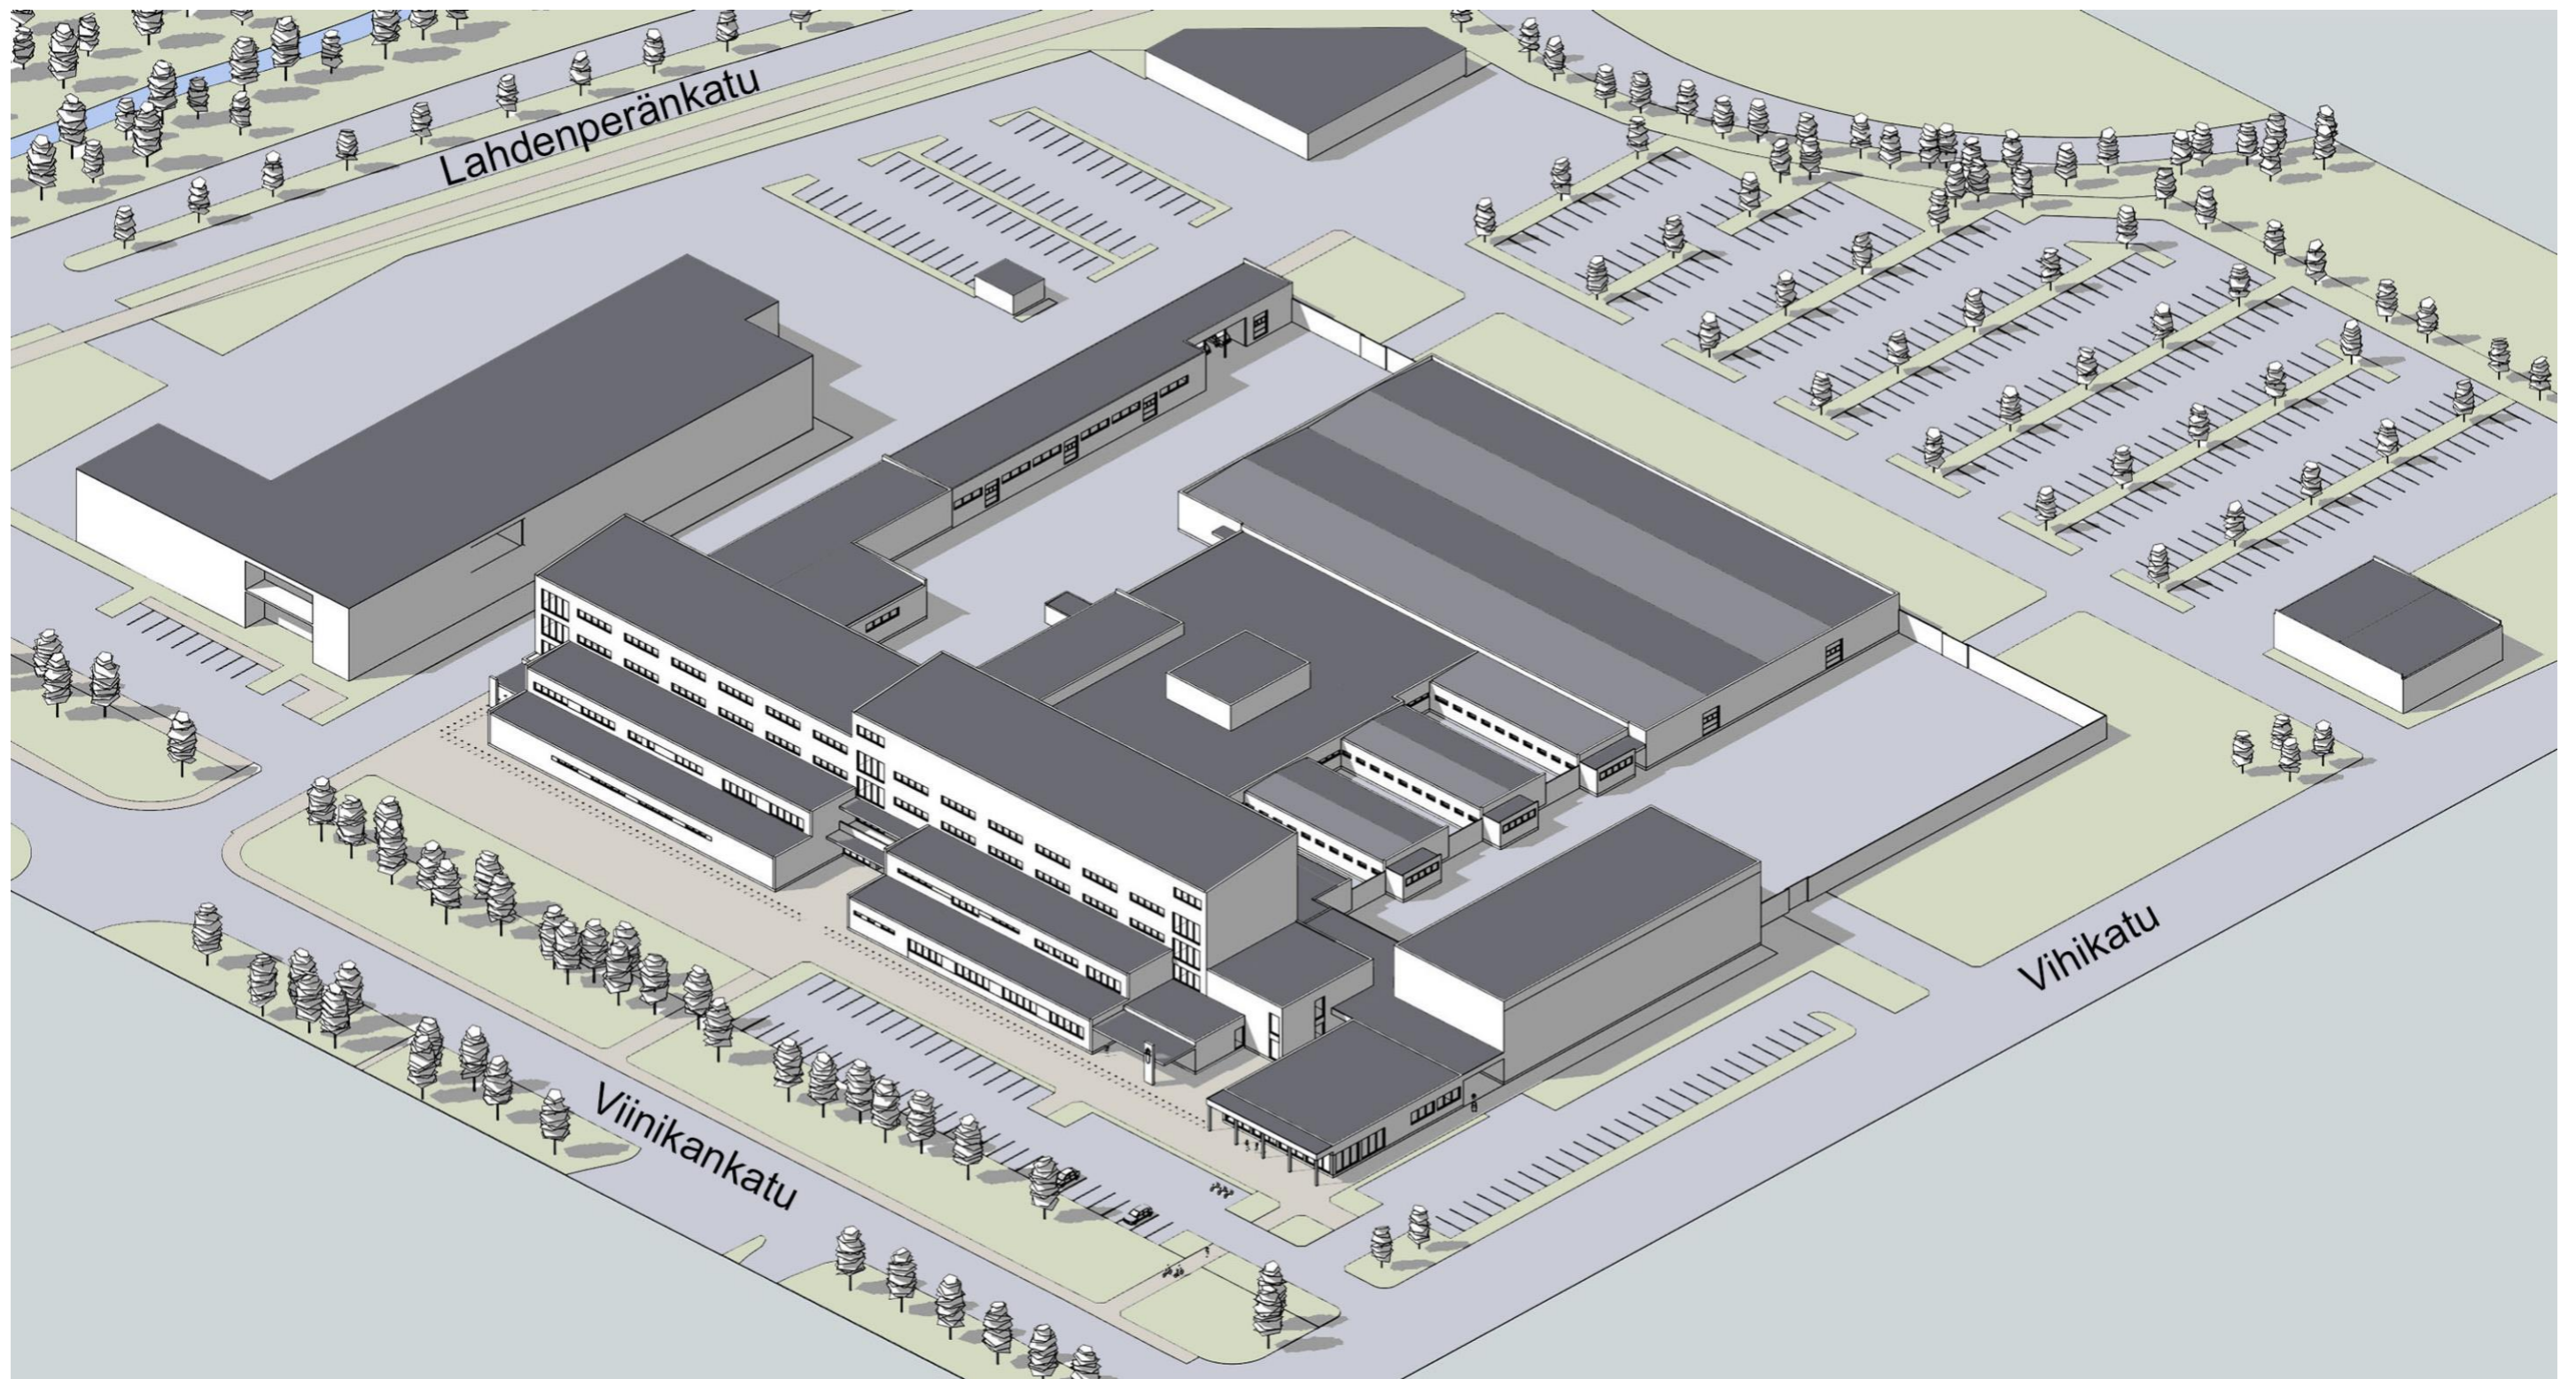


PERSPEKTIIVINÄKYMÄ RAKENNUSMASSOISTA

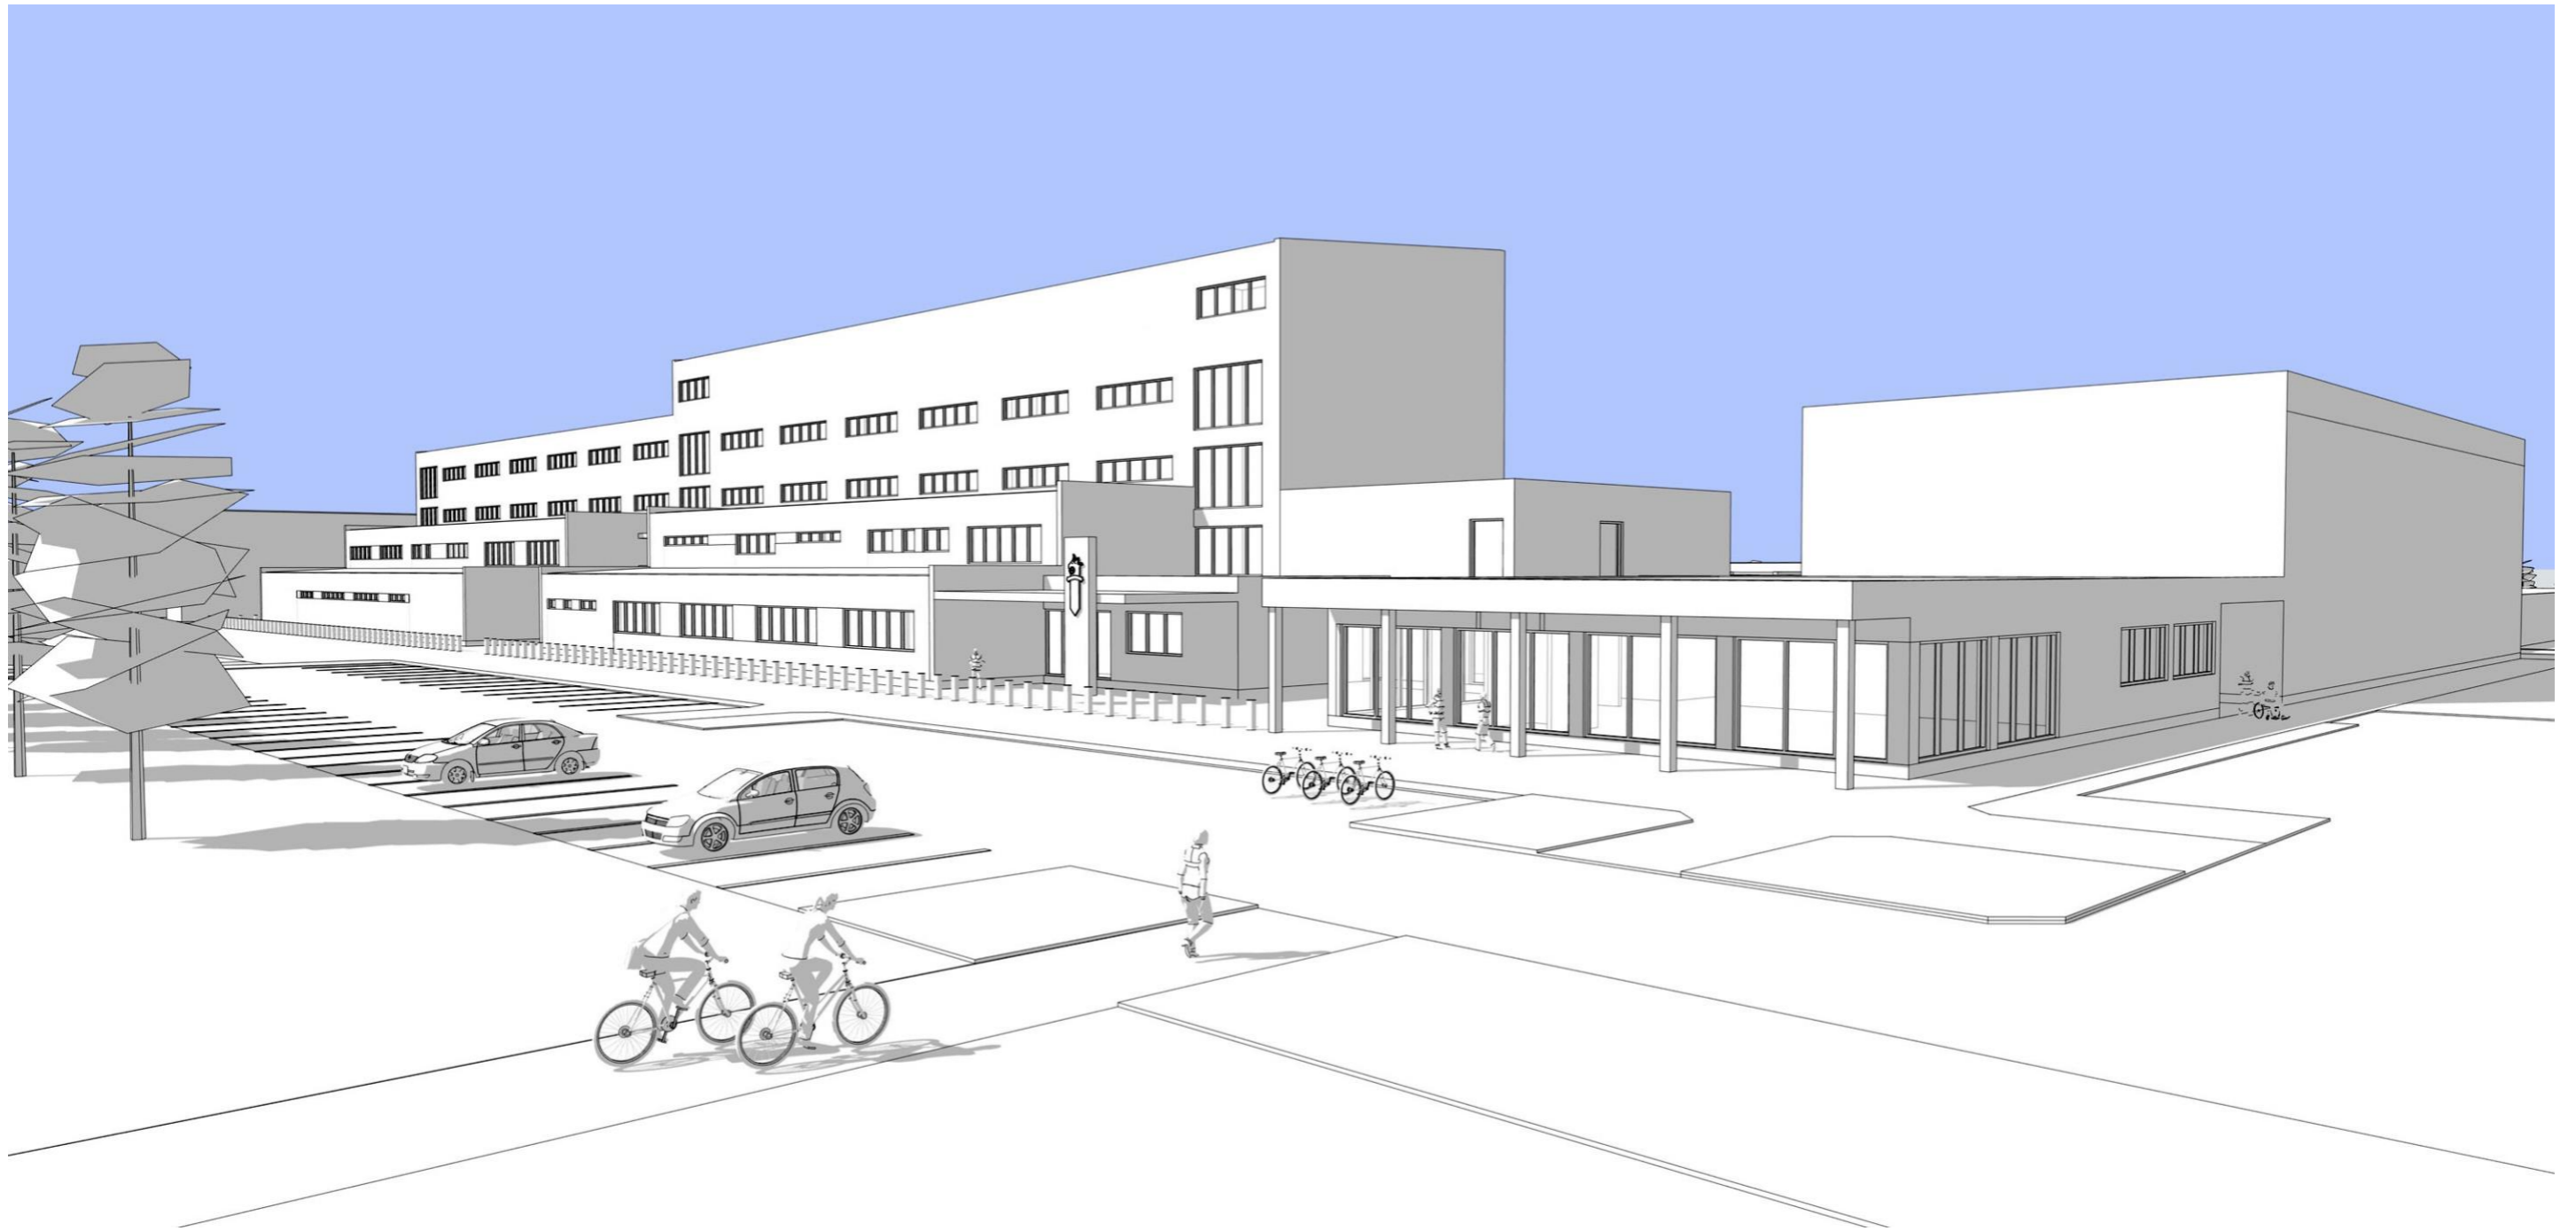

KAUPUNKIRAKENNEMALLI, NÄKYMÄ YLHÄÄLTÄ

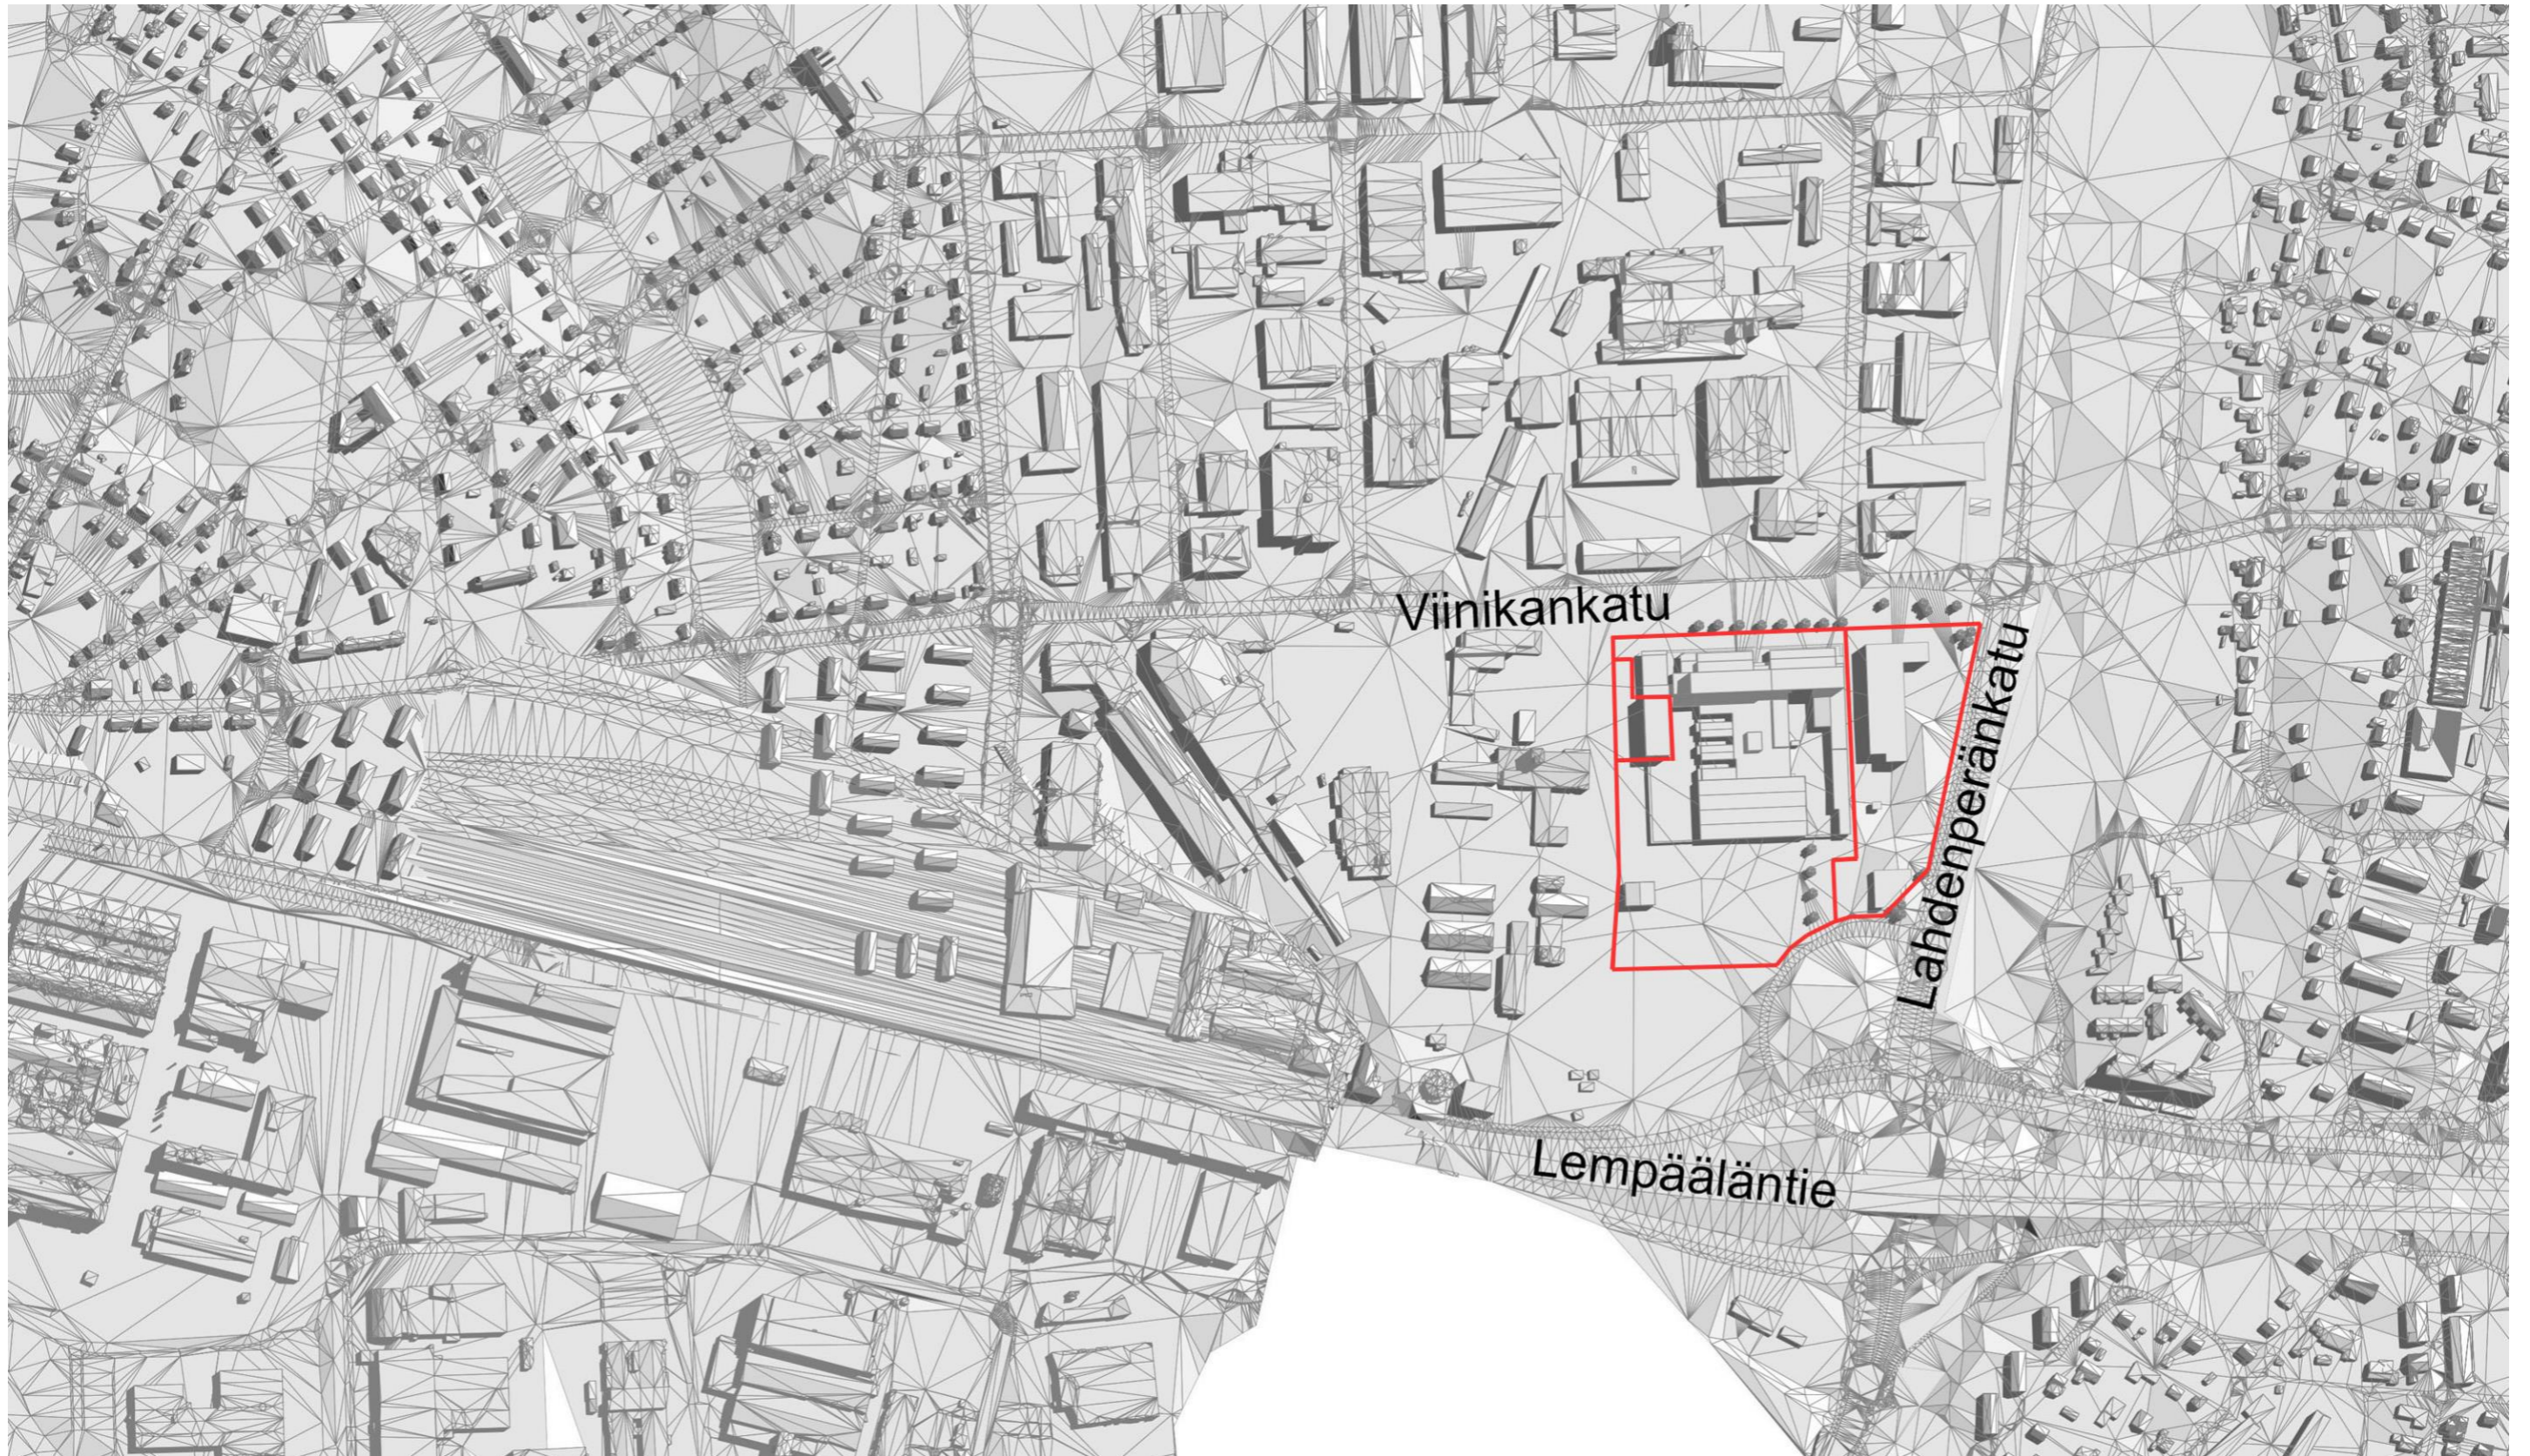

KAUPUNKIRAKENNEMALLI, NÄKYMÄ LOUNAASTA

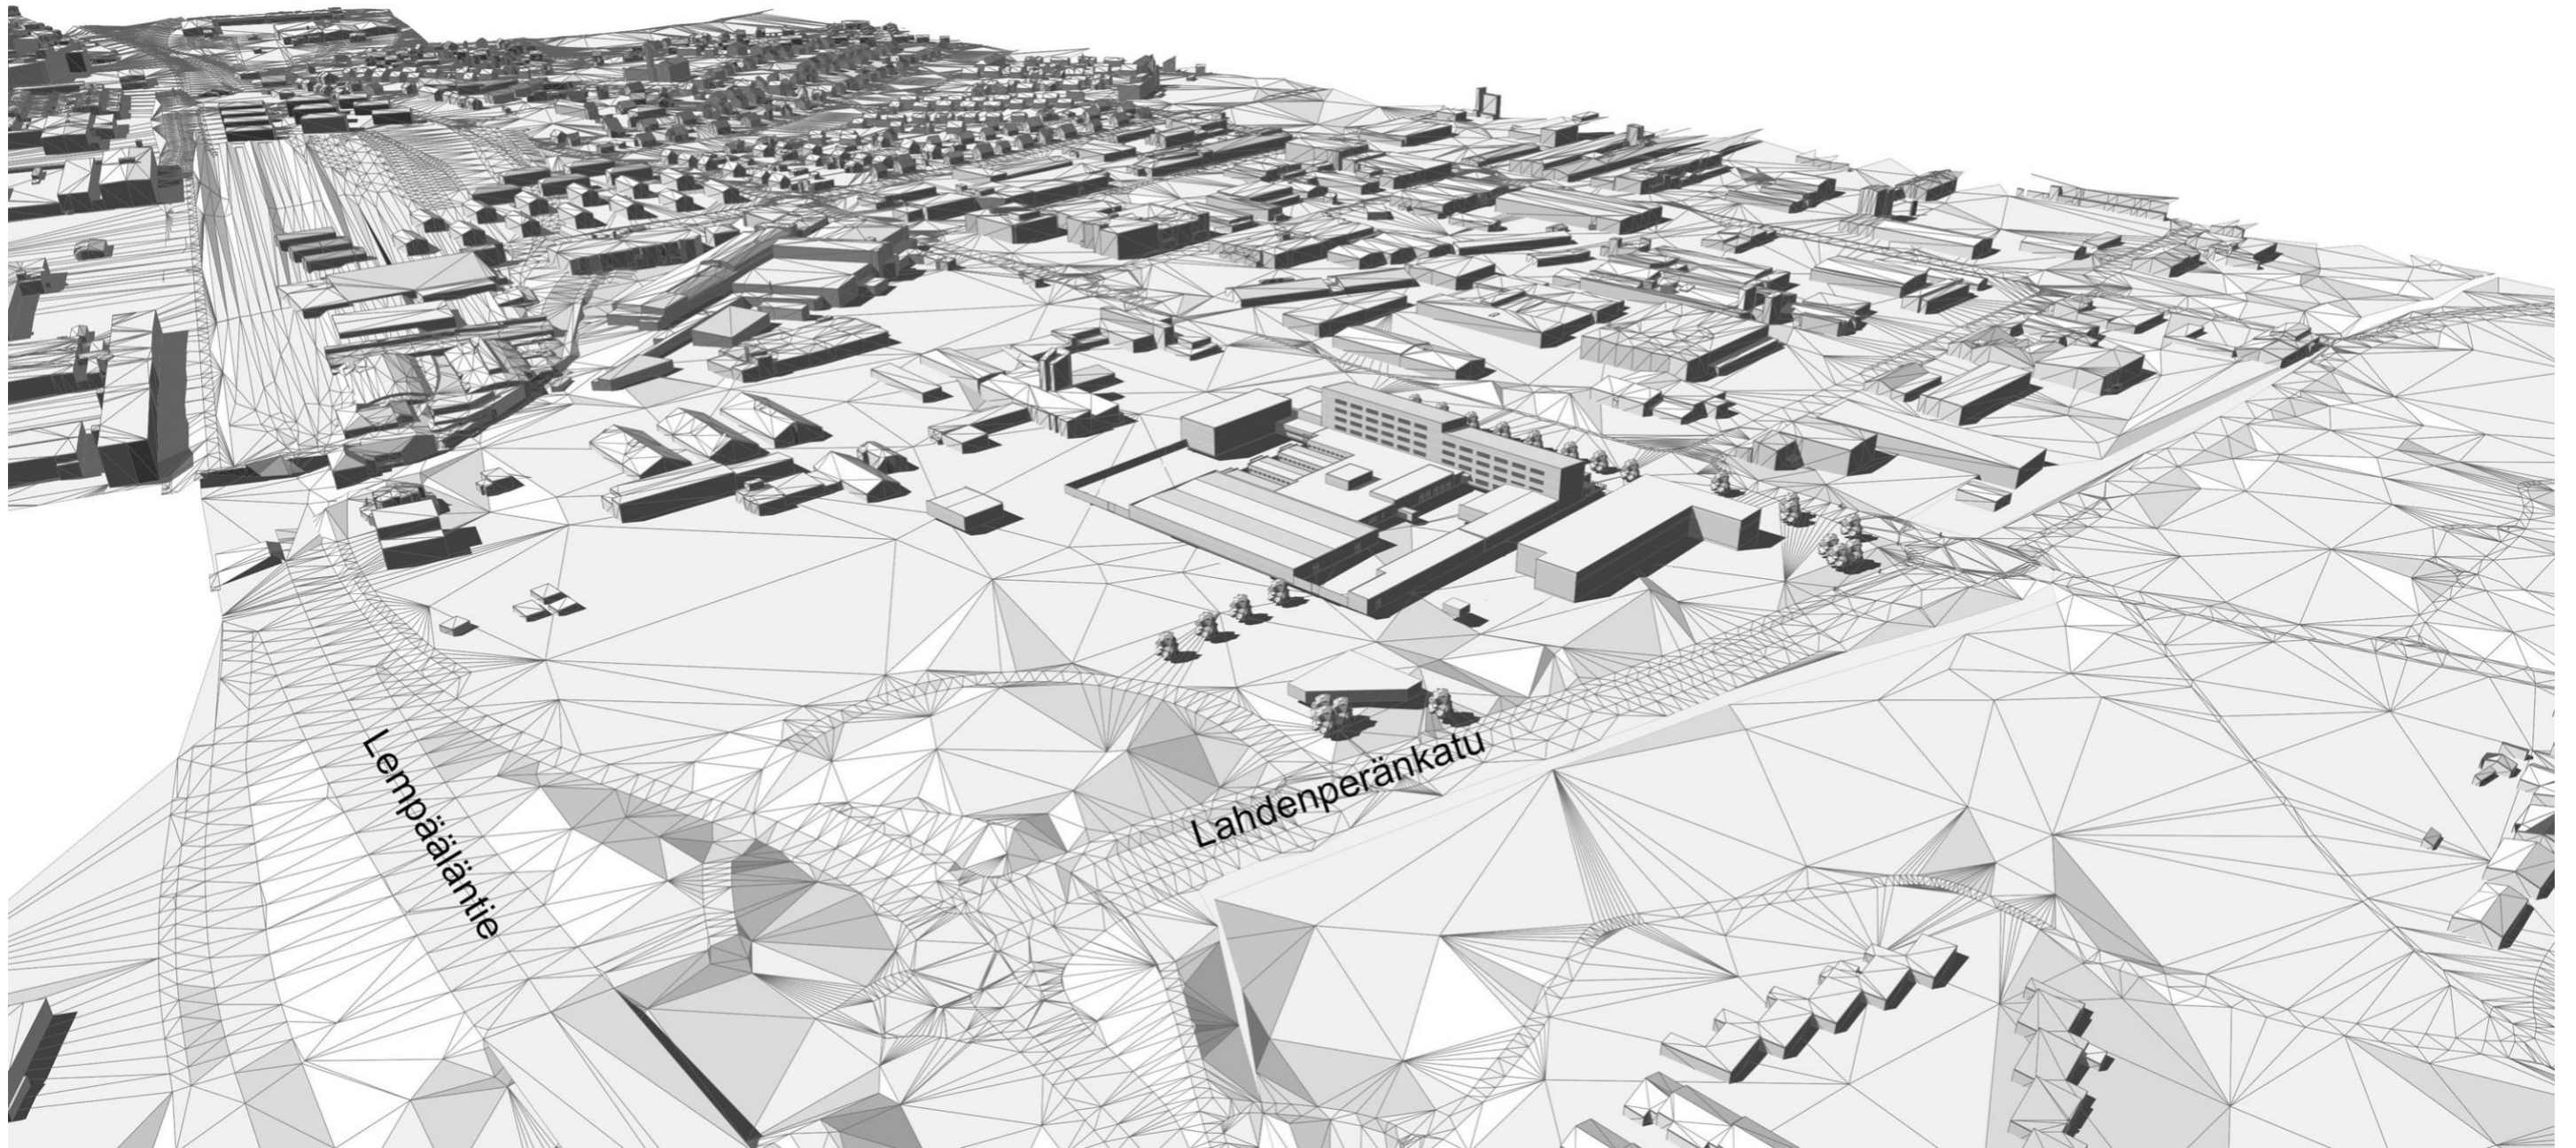

KAUPUNKIRAKENNEMALLI, NÄKYMÄ KAAKOSTA

