
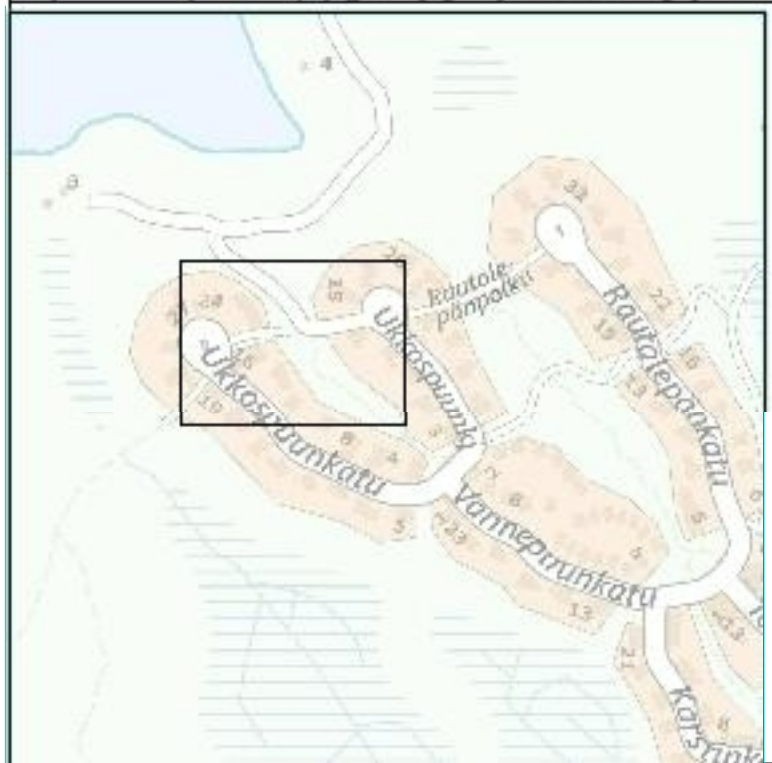


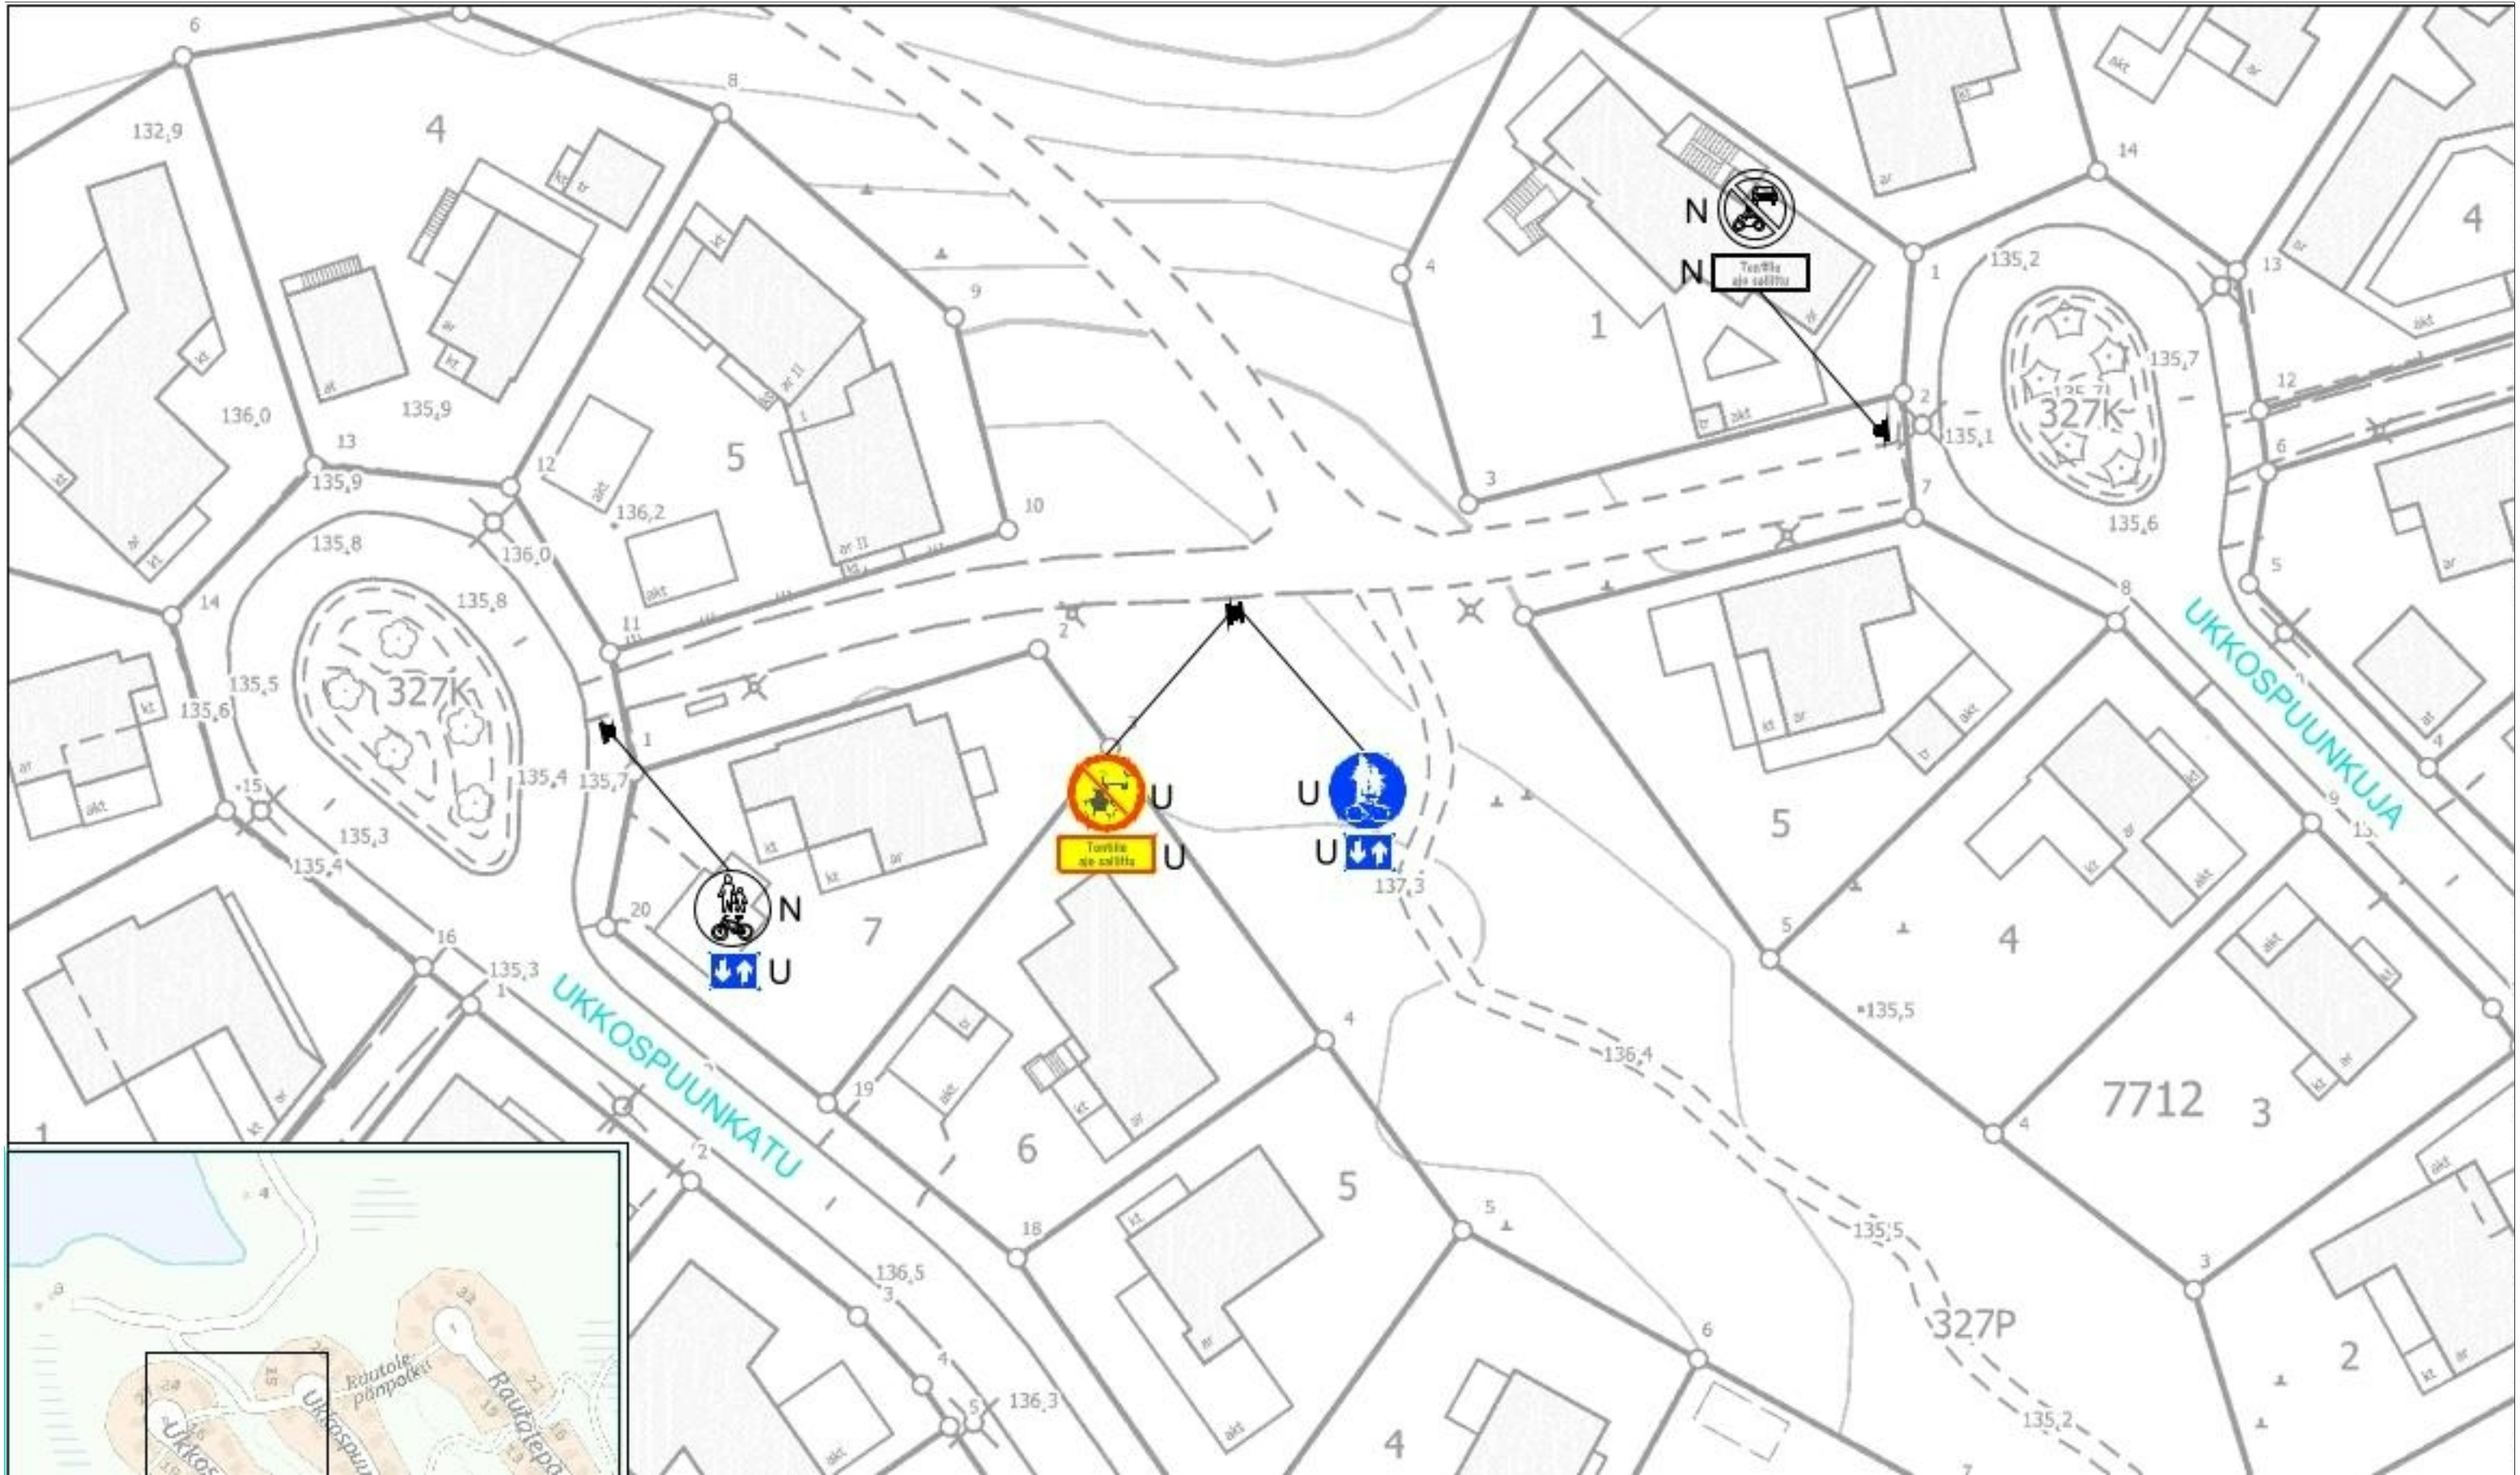

LIIKENTEENOHJAUS, MERKINTÖJEN SELITYS:

- | | |
|----|--|
| U | UUSI LIIKENNEMERKKI/LIIKENNEMERKKIPYLVÄS MERKKEINEEN SJOITETAAN OSOITETTUUN PAIKKAAN |
| N | NYKYINEN LIIKENNEMERKKI/LIIKENNEMERKKIPYLVÄS MERKKEINEEN SÄILYY ENNALLAAN |
| NP | NYKYINEN LIIKENNEMERKKI/LIIKENNEMERKKIPYLVÄS MERKKEINEEN POISTETAAN |
| NS | NYKYINEN LIIKENNEMERKKI/LIIKENNEMERKKIPYLVÄS MERKKEINEEN SIIRRETÄÄN OSOITETTUUN PAIKKAAN |

ISOKUUSEN LATUREITIN LIIKENNEMERKKIMUUTOKSET

Vuores
Liikennemerkkisuunnitelma
Piir.no: 19/23475/2
14.9.2026 / LPu
Liite suunnittelupäällikön päätökseen