
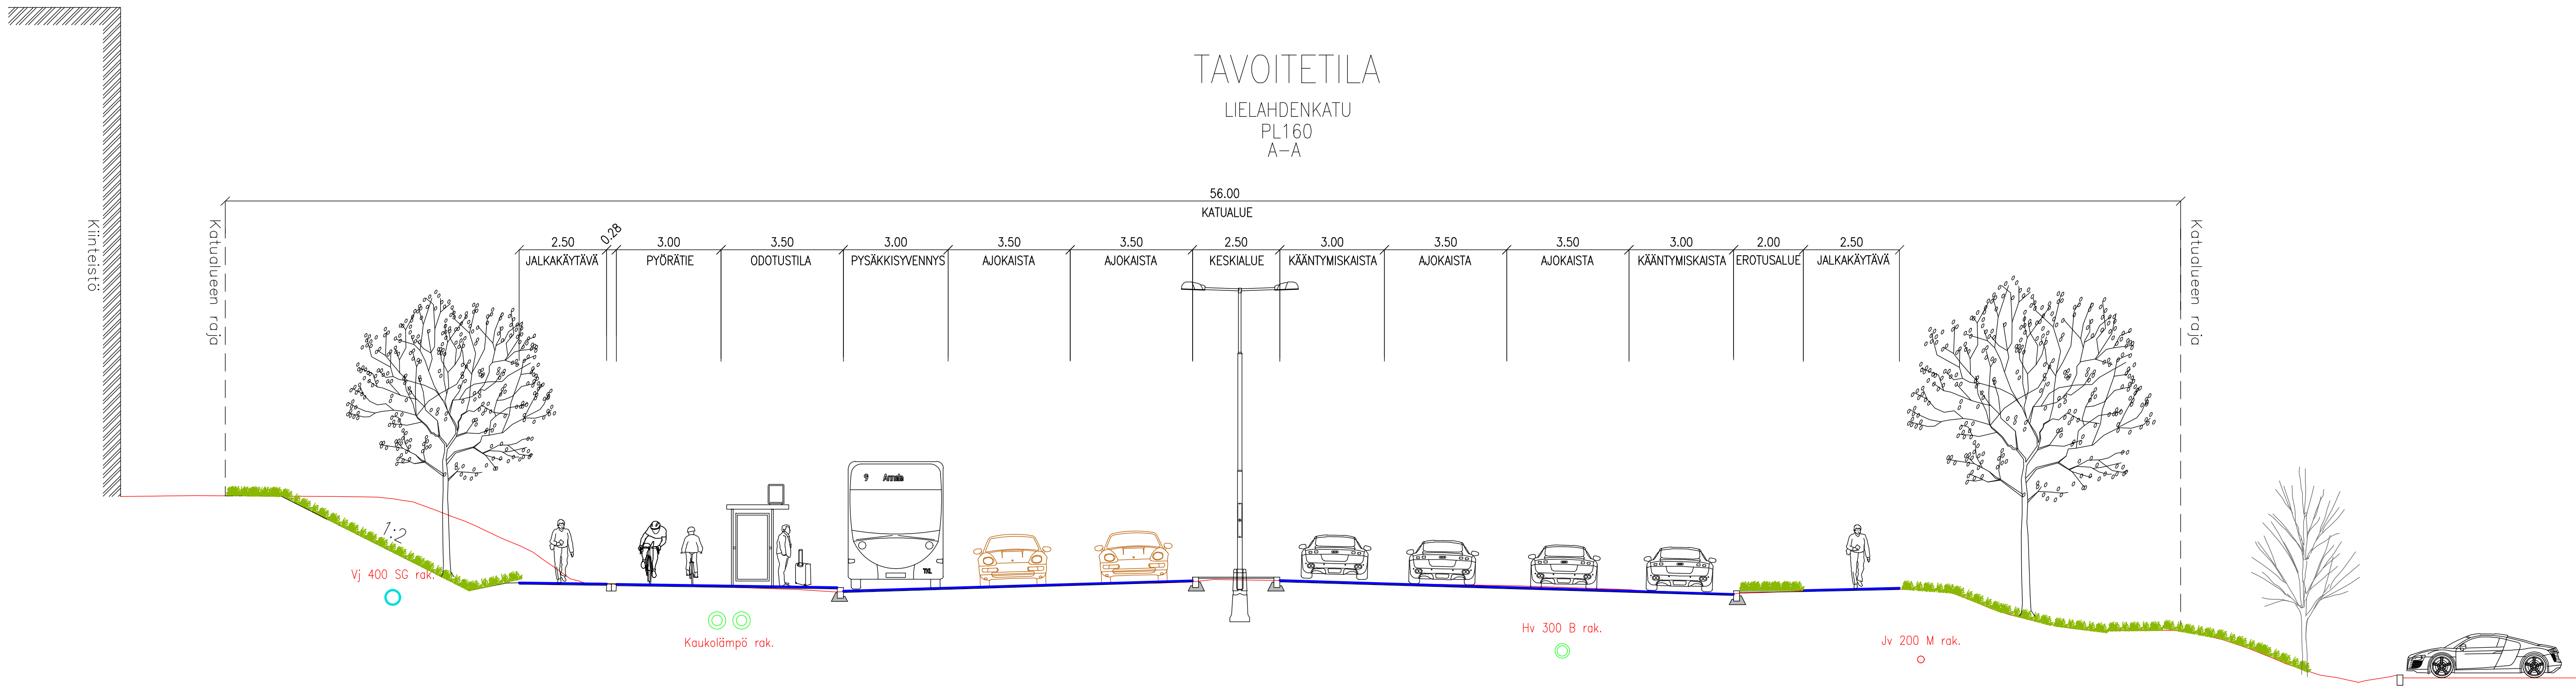


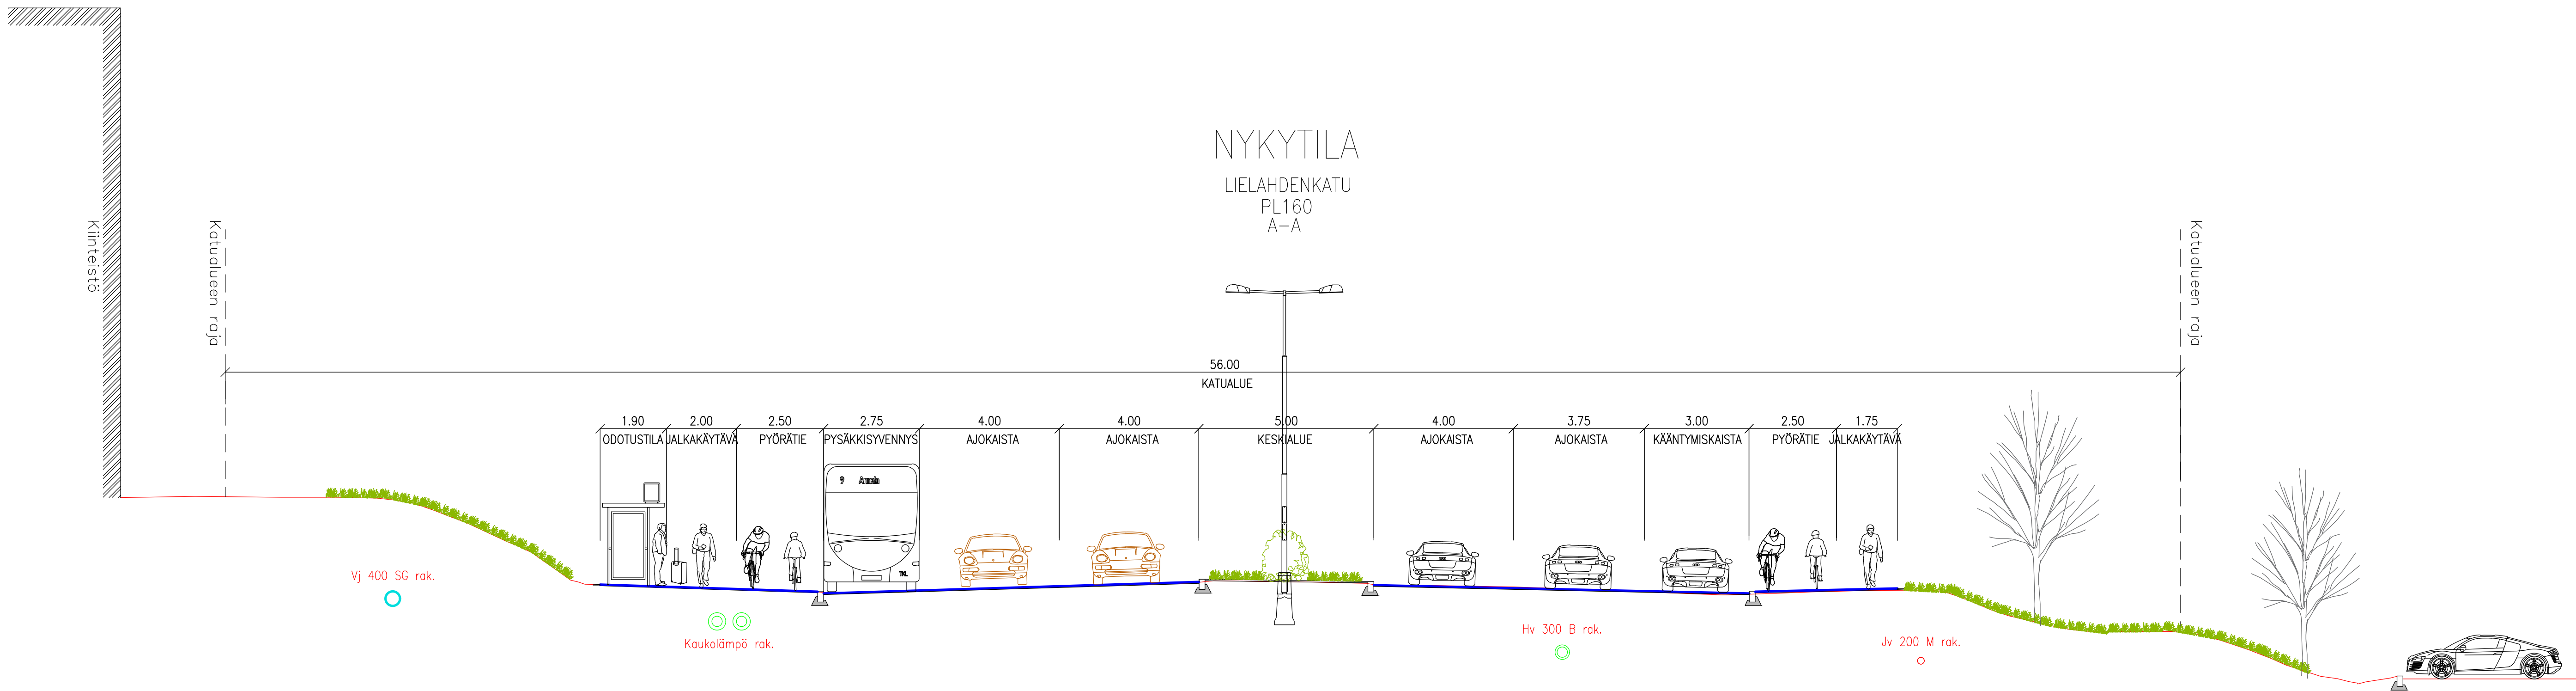

Rakennuskohteen nimi ja osoite		kaup.osa/kyiä-korttel-kiinteistö		Piirustuksen sisältö		Koord./kori.järjestelmä		Mittakaava
Lielahdenkadun alustava yleissuunnitelma				Poikkileikkaus A-A				1:100
Paasikiventie-Kehyskatu								
Tilaaja	Tampereen kaupunki		SITOWISE	Suunnitelma		Työnumero		Muutos
Päiväys	Piirtäjä	O.Kuparinen		Suunnittelija		Tarkastaja		
17.03.2025				O.Kuparinen		T.Backman		

LKT

Liite 7