


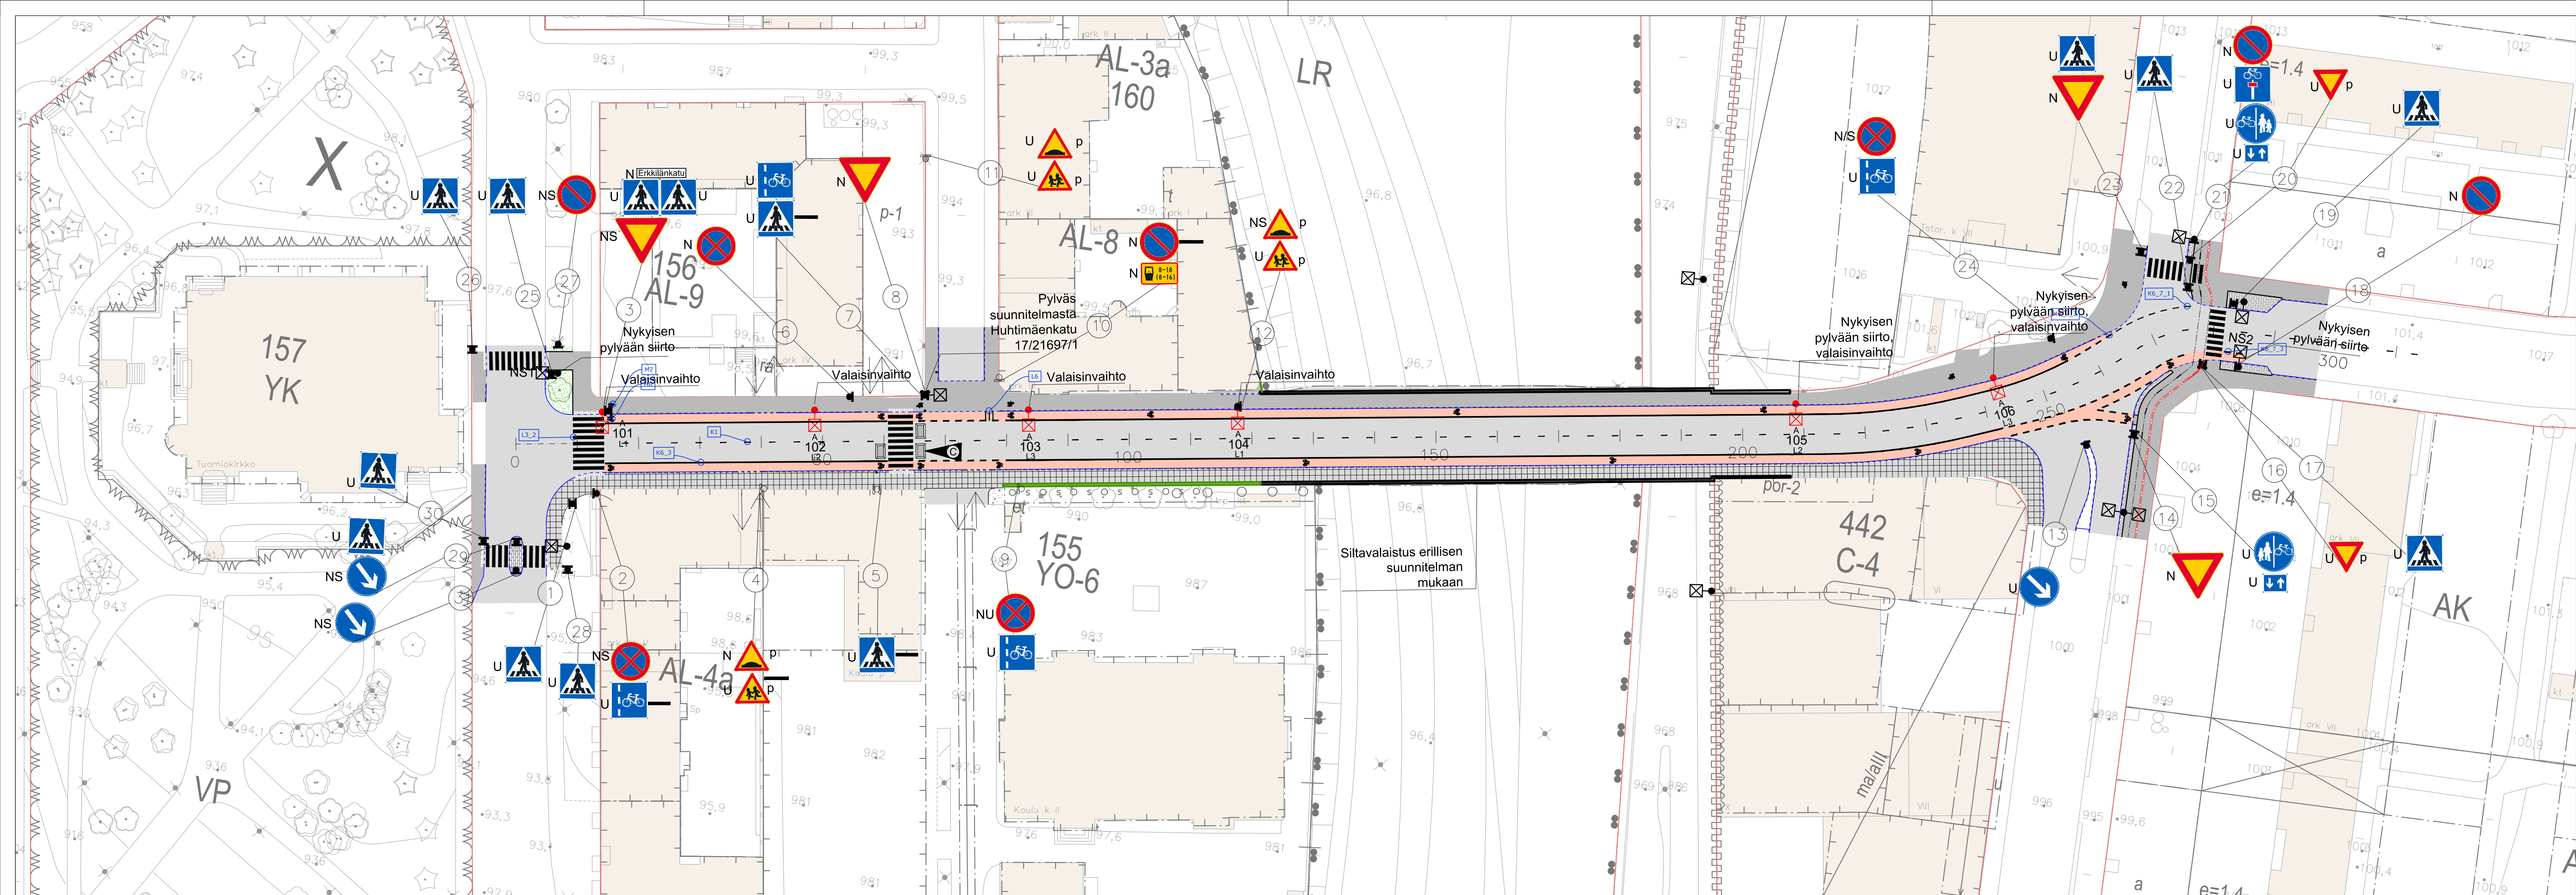

Tasoa- ja korkeuskoordinaatisto ETRS GK24, N2000.

C	Lisätty tynnyhidaste	J.Lähde	14.9.2026
B	Rautatiekadun saarekkeen siirto. Lisätty merkit 28-31. Suojatiemerkit kaksipuoleisina. Pyöräkaistan tiemerkinä muutokset Erkkiläntien ja Rautatiekadun liittymässä. Siirretty merkki 2.	V.Pajunen	6.5.2026
A	Merkin 12 asennus valaisinpylvääseen. Merkki 3 suojatiemerkit yksipuolisena 2kpl. Heräteraidat L6 tiemerkinä	T. Rintala	14.3.2025

**TAMPEREEN KAUPUNKI**
KAUPUNKIYMPÄRISTÖN PALVELUALUE

**Kaupunkiympäristön
rakennuttaminen ja ylläpito**

ERKKILÄNTIE		Ylan päätös:	
X (JUSSINKYLÄ) – XV (TAMMELA A)		Suunnittelupäällikön päätös:	
		/ §	
		Muutos	C/14.9.2026
		Tark.	
		Hyv.	
		Pvm.	11.9.2024
RAKENNUSSUUNNITELMA Katujärjestelypiirustus 1:500		Korvaa piir.n:o	
		Ark.n:o	
		Piirt. T. Rintala Suunn. J. Uimonen Tark. M. Kytölä	Piir.n:o 1/21643/1