


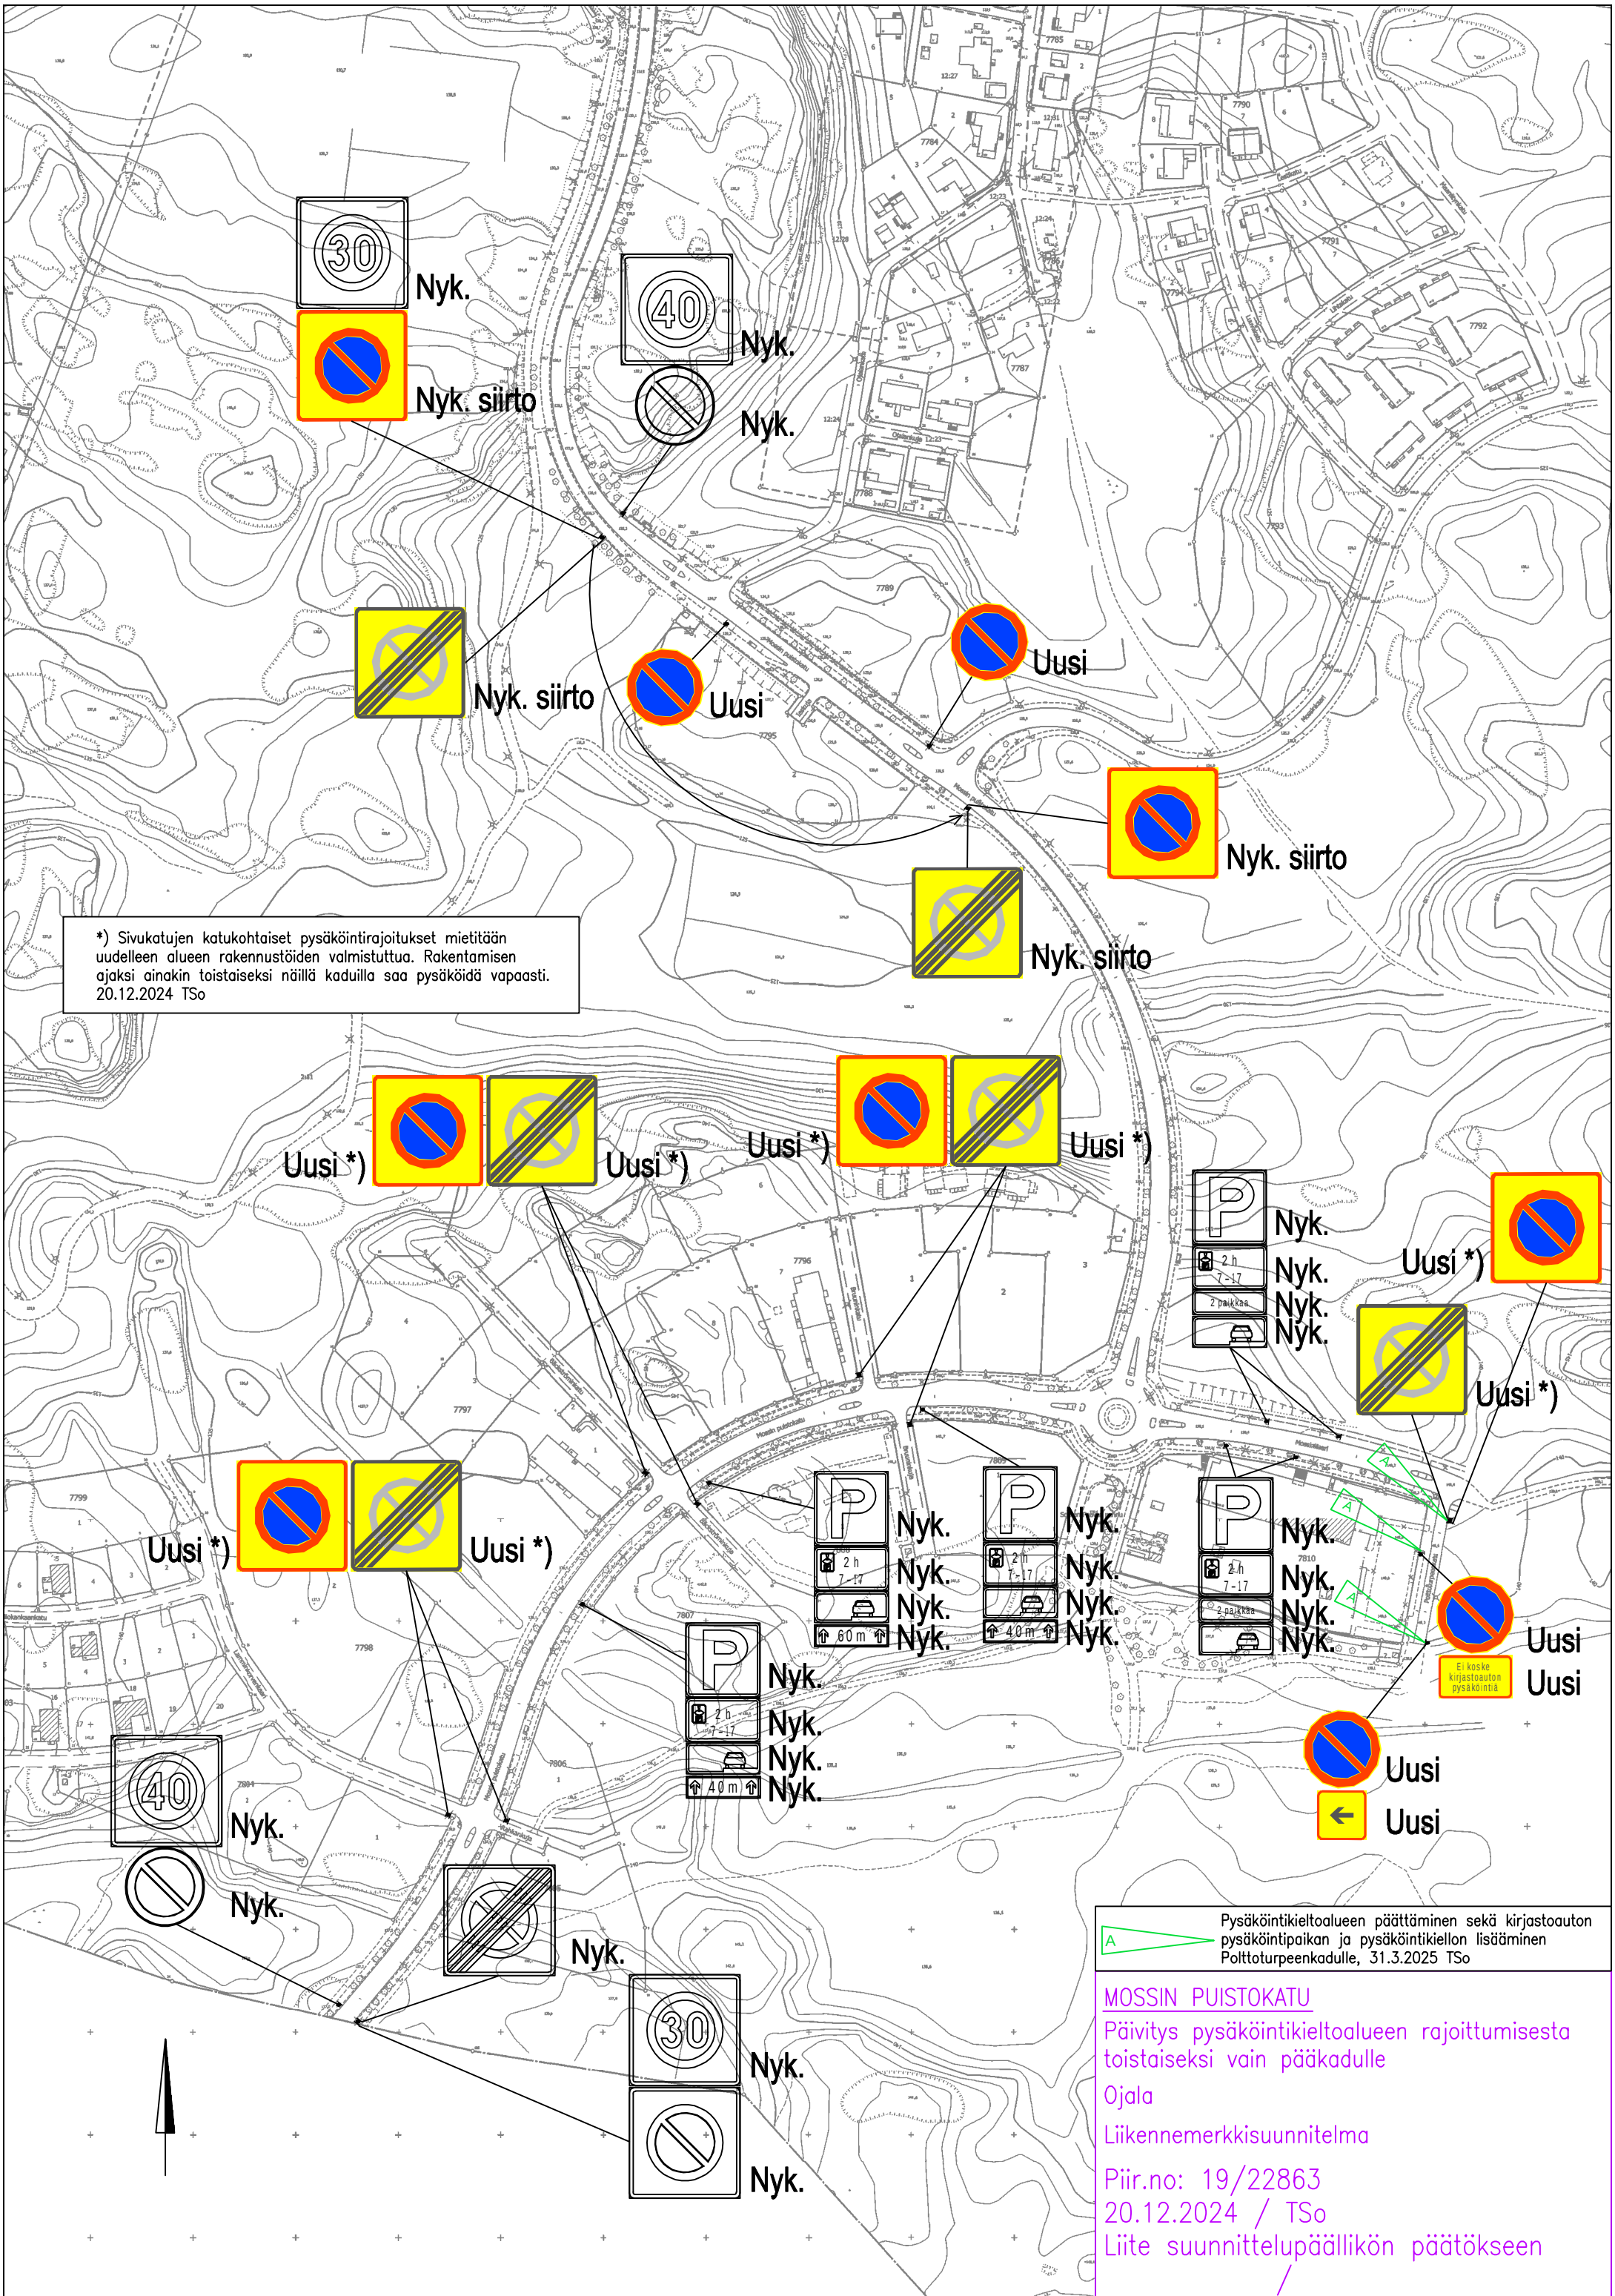

*) Sivukatuojen katukohtaiset pysäköintirajoitukset mietitään uudelleen alueen rakennustöiden valmistuttua. Rakentamisen ajaksi ainakin toistaiseksi näillä kaduilla saa pysäköidä vapaasti. 20.12.2024 TSo

A Pysäköintikieltoalueen päättäminen sekä kirjastoauton pysäköintipaikan ja pysäköintikiellon lisääminen Polttoturpeenkadulle, 31.3.2025 TSo

MOSSIN PUISTOKATU
Päivitys pysäköintikieltoalueen rajoittumisesta toistaiseksi vain pääkadulle
Ojala
Liikennemerkkisuunnitelma
Piir.no: 19/22863
20.12.2024 / TSo
Liite suunnittelupäällikön päätökseen