


1 krs KEI
133,2 m²

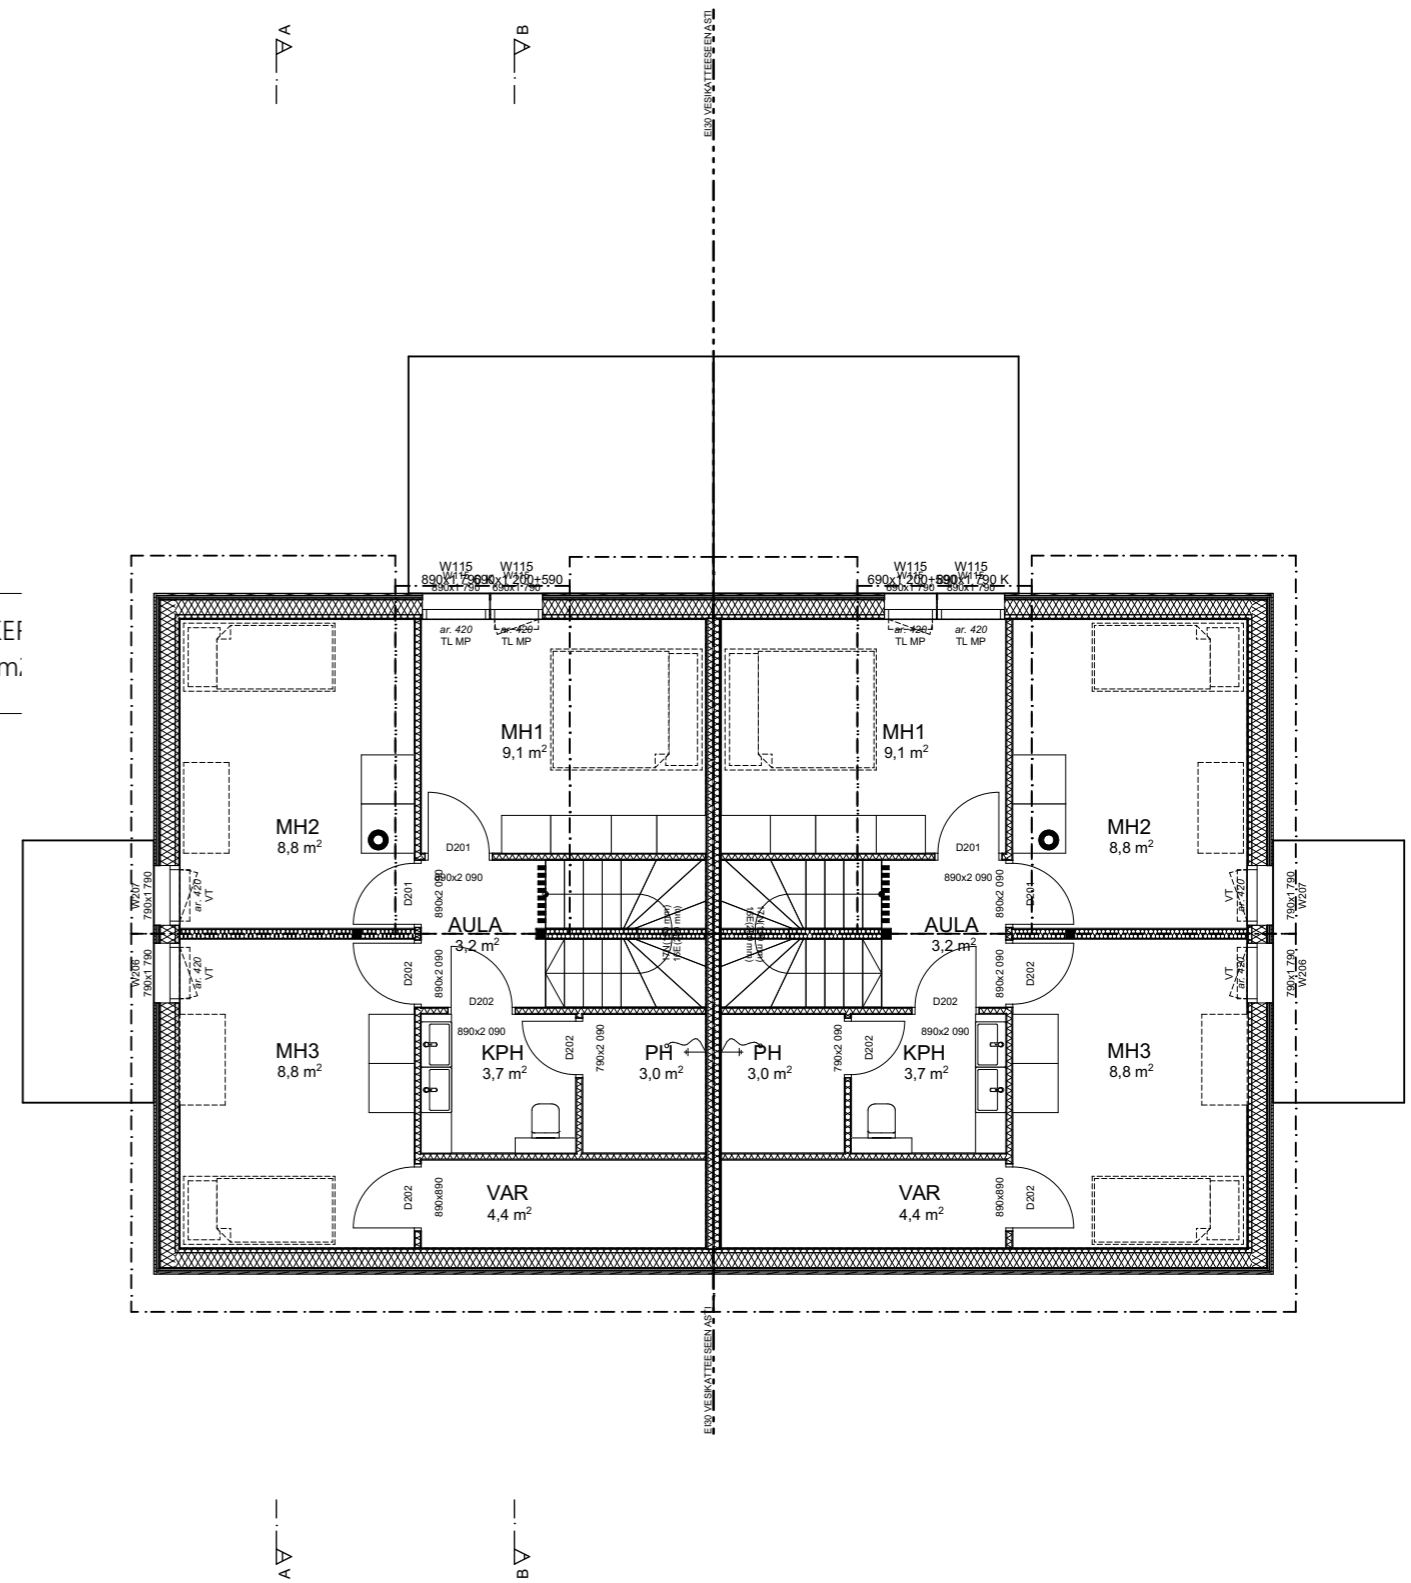

LUONNOSPIIRUSTUS, POHJAT ASIAKAS DUO VILLINIITYT SUUNNITTELUKOHDE ARKINSTO/HOPSI OY, PELLAVANTORI 1, 33100 TAMPERE SUUNNITTELIJA PEKKA KUUSJÄRVI - RA (amk)	
---	--