


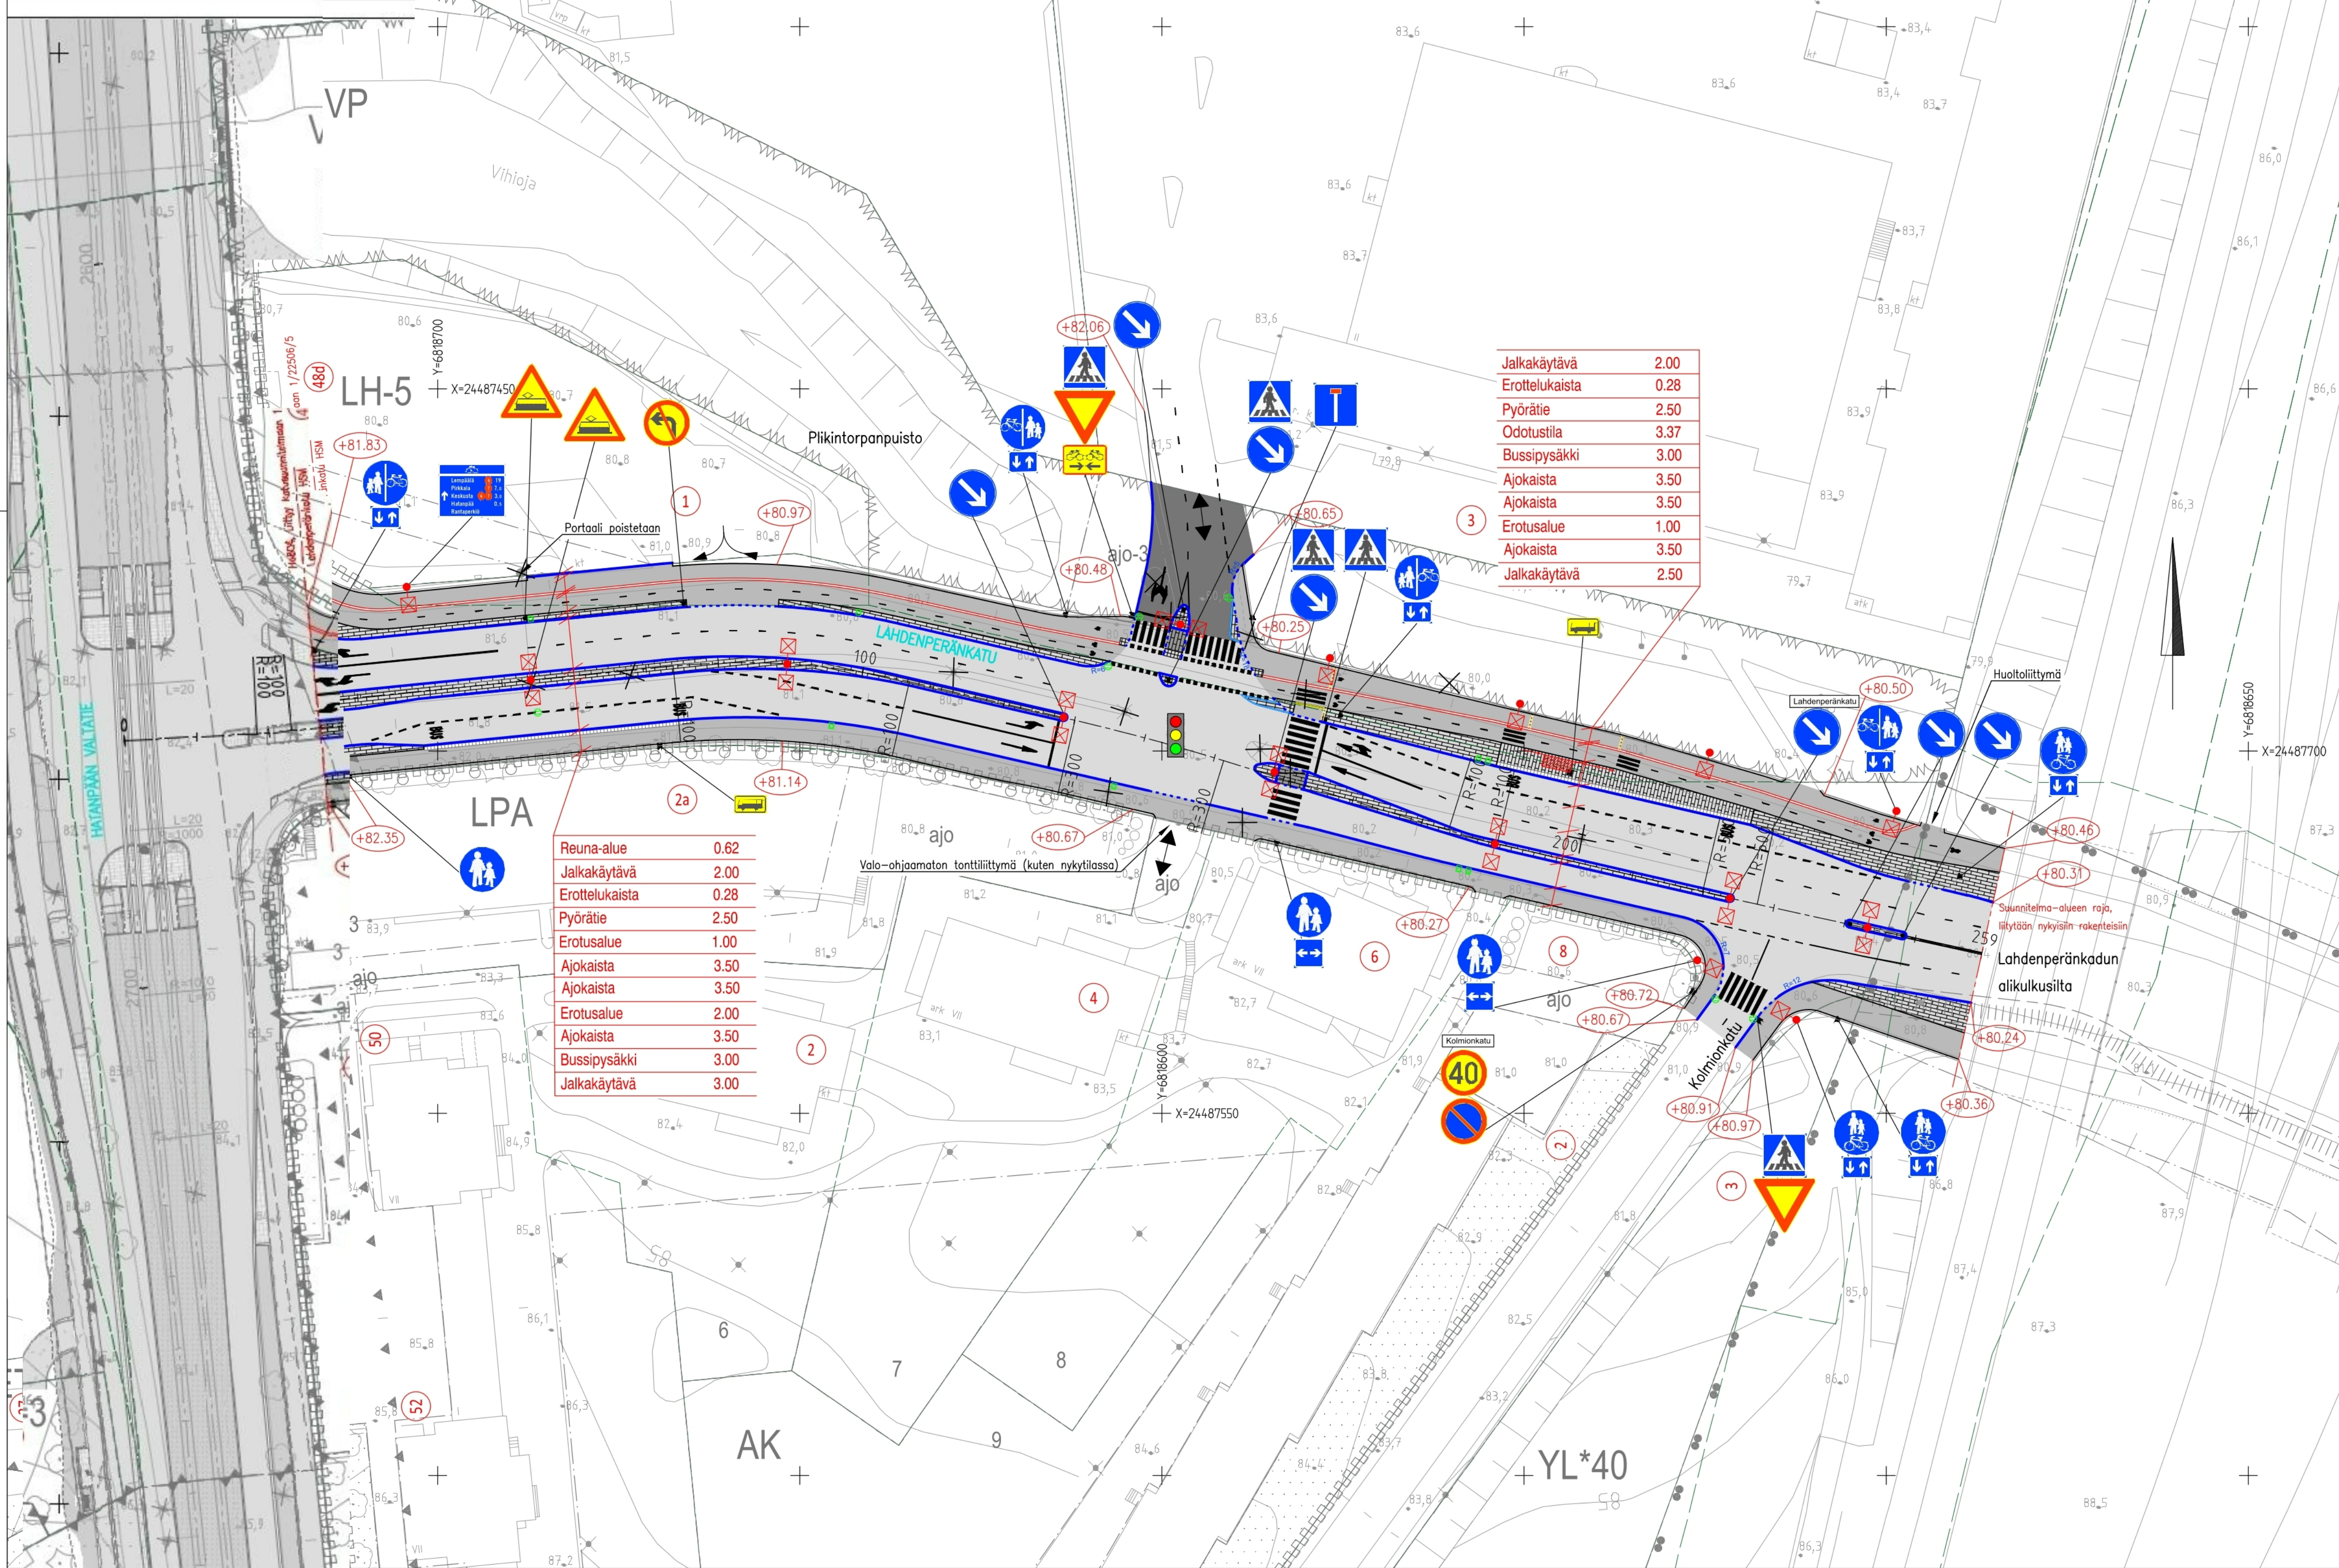

MERKINTÖJEN SELITYKSET

- ASFALTIPÄÄLLYSTEINEN AJORATA
- ASFALTIPÄÄLLYSTEINEN JALKAKÄYTÄVÄ, PYÖRÄTIE TAI YHDISTETTY JALKAKÄYTÄVÄ JA PYÖRÄTIE
- ASFALTOITU TONTILIITTYMÄ, PURETTU PÄÄLLYSTE ENNALLISTETAAN
- BETONIKIVEYS, HARMAA BETONINEN SAUVAKIVI 278X138X80 MM TIILILADONNALLA
- BETONIKIVEYS, PYSÄKIN VAROITUSALUE, VALKOINEN BETONINEN SAUVAKIVI 278X138X80 MM TIILILADONNALLA
- BETONIKIVEYS, MUSTA BETONINEN SAUVAKIVI 278X138X80 MM TIILILADONNALLA
- NUPUKIVEYS. HARMAA GRANIITTINUPU 220x140x140
- NOPPAKIVEYS, HARMAA GRANIITTINOPPA 90X90X90
- REUNAKIVI, NÄKYMÄ 6–10 CM
Reunatuet harmaata graniittia, lohkottu raakareunakivi. Reunakiviinjan korkeuserot tasataan noin metrin matkalla alaslaskujen päissä.
- MADALLETTU REUNAKIVI, NÄKYMÄ TONTILIITTYMIEN JA SUOJATEIDEN YHTEYDESSÄ ENINTÄÄN 3 CM
- TASOON UPOTETTU REUNAKIVI, NÄKYMÄ 0 CM
- JALKAKÄYTÄVÄN TAI PYÖRÄTIE PÄÄLLYSTEEN REUNA
- EROTTELUKAISTA, KAHDEN BETONIKIVEN RAITA. LEVEYS 0,28 M. VALKOINEN SAUVAKIVI 278X138X80 MM TIILILADONNALLA
- SUOJATIE KOHDAN OSOITTAVA 3 NOPPAKIVEN RAITA.
- ODOTUSTILAN RAJAAVA 2 NOPPAKIVEN RAITA
- VALAISIN- / YHTEISKÄYTTÖPYLVÄS
- NYKYINEN VALAISIN / NYKYINEN LIIKENNEVALO- TAI YHTEISKÄYTTÖPYLVÄS / POISTETTAVA VALAISIN, LIIKENNEVALO- TAI YHTEISKÄYTTÖPYLVÄS
- NYKYINEN SÄILYVÄ LEHTI- / HAVUPUU / SIIRRETTÄVÄ TAI POISTETTAVA PUU
- PYSÄKKIKATOS
- PYSÄKKIKAIDE
- KADUN LIIKIMÄÄRÄINEN KORKEUSASEMA PÄÄLLYSTEEN REUNASSA
- KATUOSOITE
- KIINTEISTÖRAJA
- TONTILIITTYMÄ / TONTILIITTYMÄ SUUNTAISLIITTYMÄNÄ
- LIIKENTEENOHJAUS:**
- LIIKENNEVALO-OHJATTU LIITTYMÄ TAI SUOJATIE.
- KUIVATUS:**
- HULEVESIKAIVO RITILÄ- / KITAKANSISTOLLA.

Tässä suunnitelmassa on käytetty ETRS-GK24/N2000 taso- ja korkeuskoordinaatistoa

TAMPEREEN KAUPUNKI
KAUPUNKIYMPÄRISTÖN PALVELUALUE

LAHDENPERÄNCATU

Väli: Hatunpään valtatien liittymä – Lahdenperäncadun alikulkusilta (ratasilta)

RANTAPERKIÖ JA RAUTAHARKKO

KATUSUUNNITELMA
KATUJÄRJESTELYPiIRUSTUS 1:500

Ylan päätös:

Suunnittelupäällikön päätös:

Muutos	
Tark.	
Hyv.	
Pvm.	19.11.2025
Korvaa piir.no	
Ark.no	

Piirt. A. Surakka
Suunn. M. Kujala, S. Lehtinen
Tark. A. Viitanen

Piir.no 1/23175/1