


TOIMENPIDEALUE 1

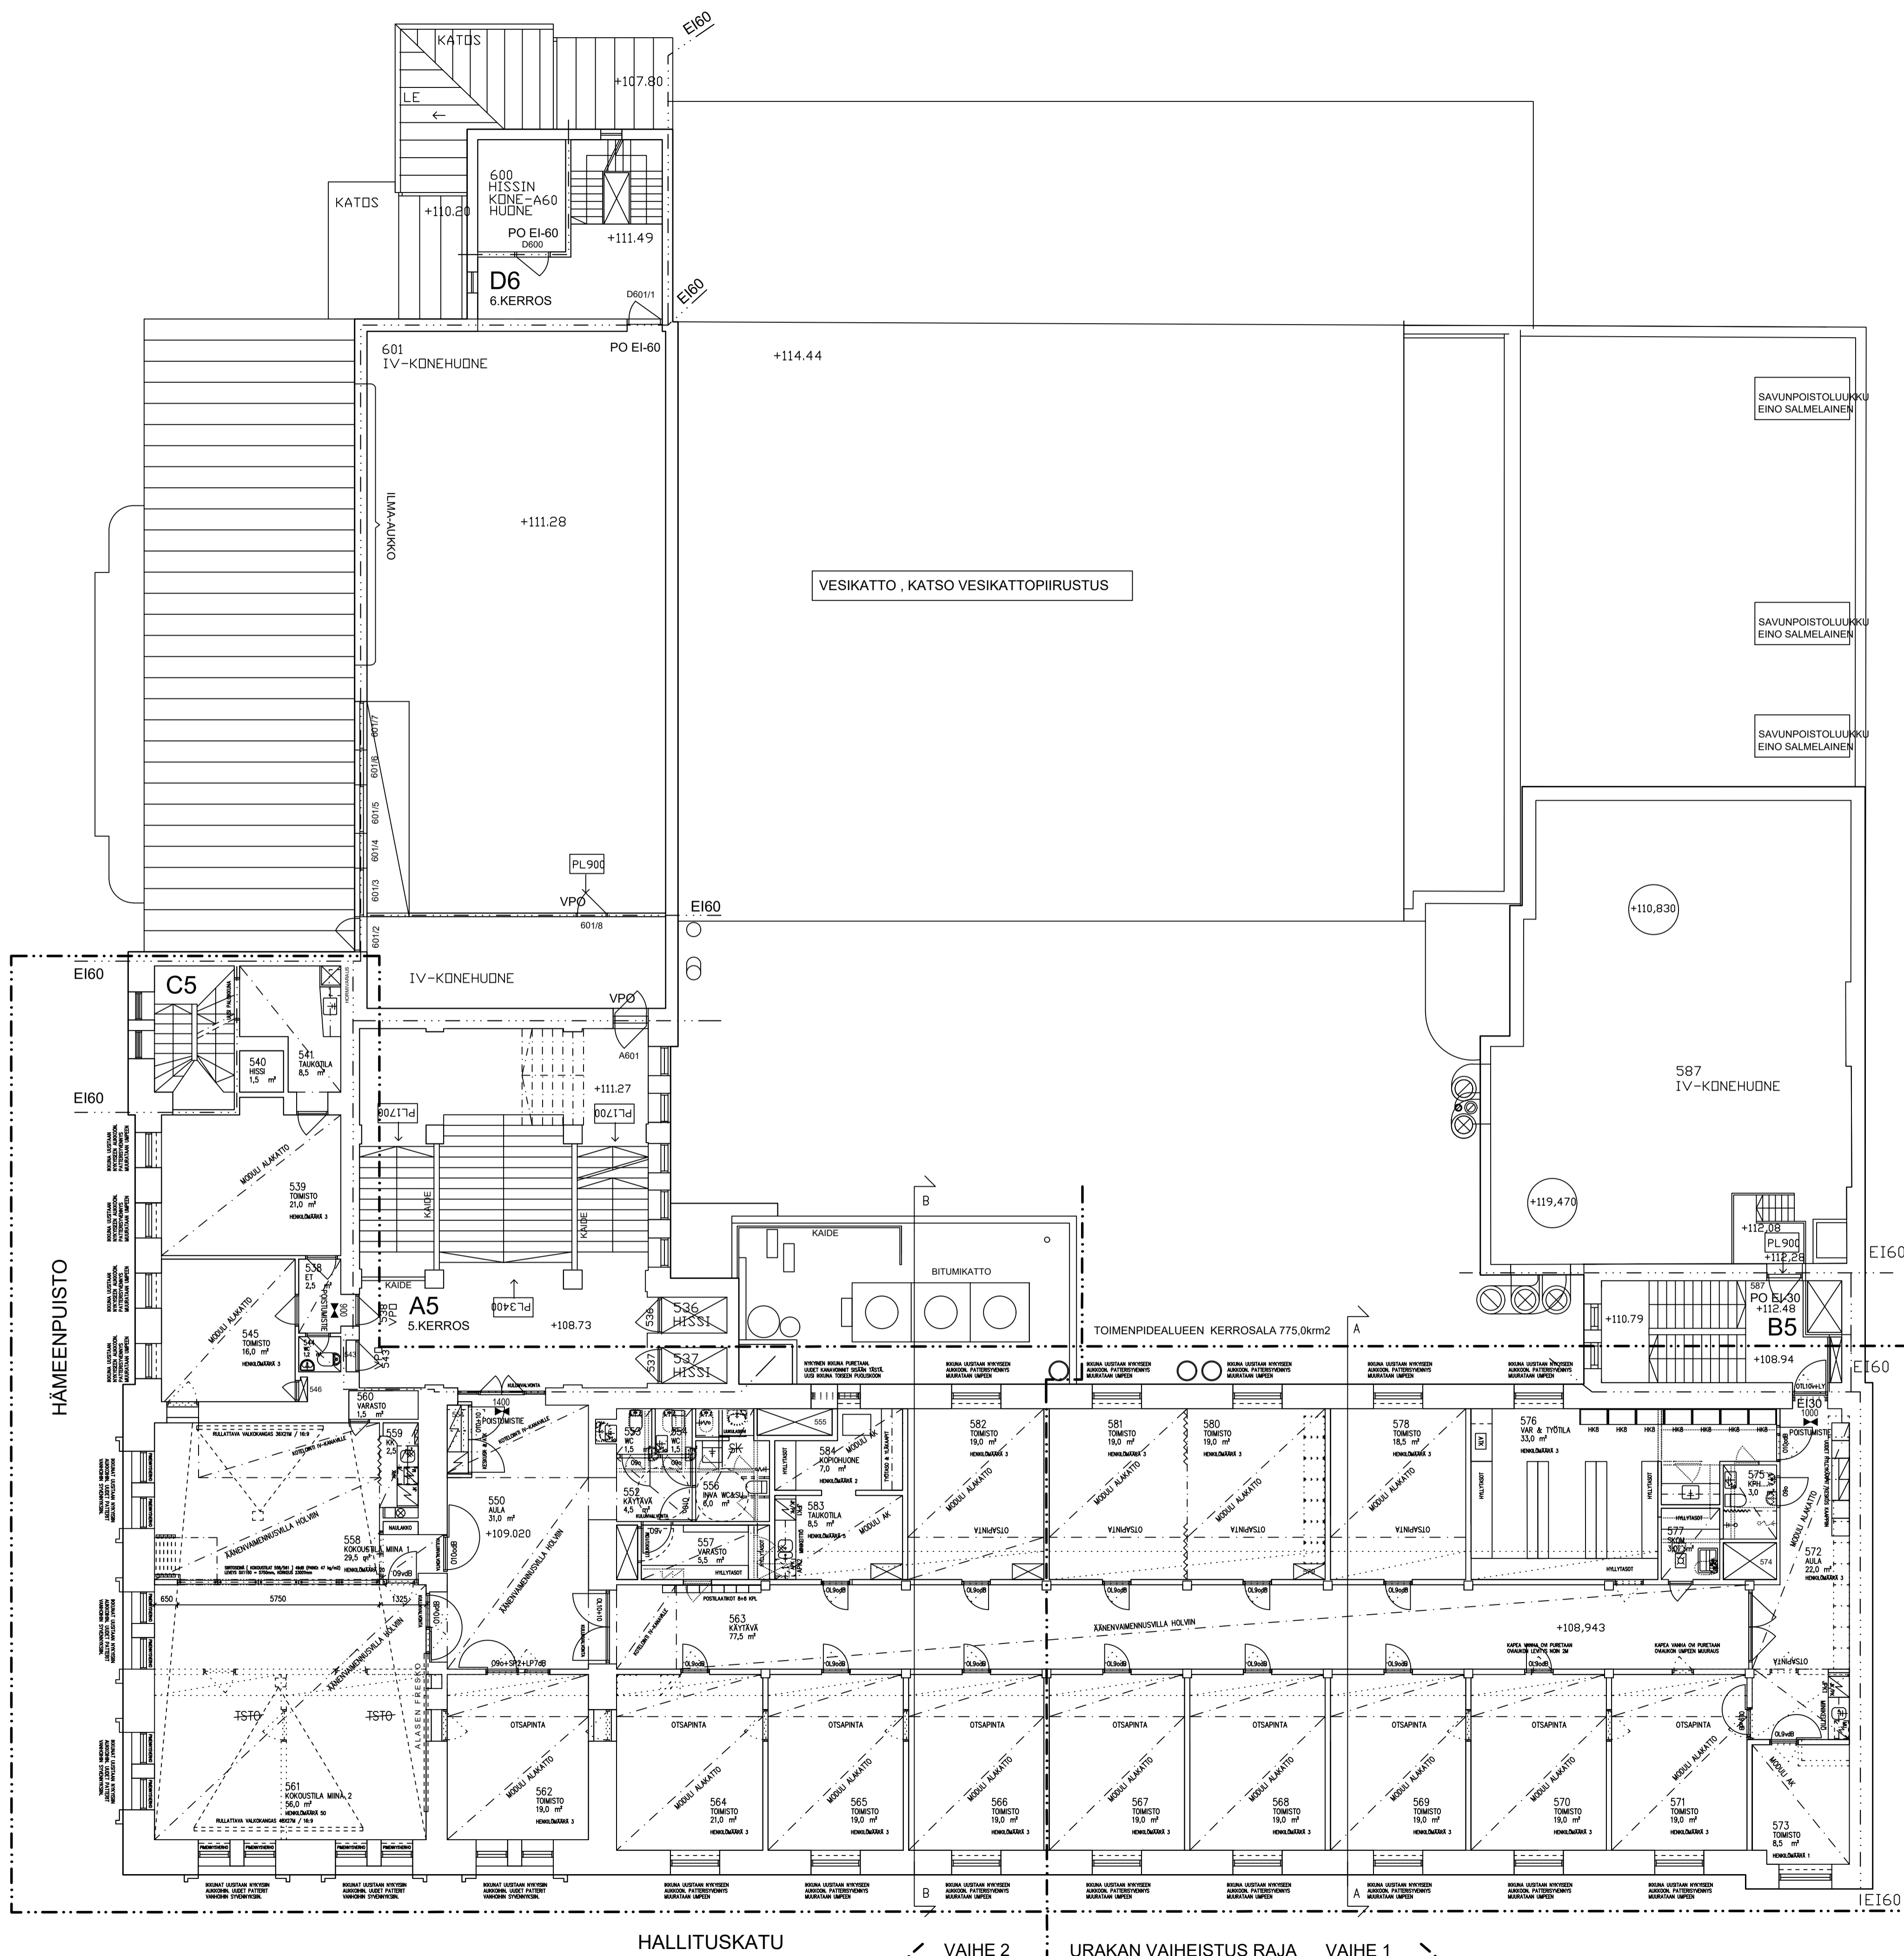

TOIMENPIDEALUE 1

K.O.S.A VI	NORTTELI/TILA 87	TONTTI/RINNo 12	VIHONMAISTEN MERKINTÖJÄ
RAKENNUSLOMAKKE	MUUTOSTYÖ - TOIMENPIDEALUE 1		PIIRUSTUSLAIJI JUOKS.No 2
RAKENNUSKOHTEN NIMI JA OSOITE	TAMPEREEN TYÖÄYHISTYS RY HÄMEENPUISTO 28 33200 TAMPERE		PIIRUSTUKSEN SISÄLTÖ MITTAKAAVAT 1:100 5. KERROS - TOIMITILAN MUUTOKSET
ARKKITEHTISUUNNITTELU MIKKO UOTILA OY	Jumpuritie 71 31760 Urjala mikko.uotila@arkkitehtisuunnittelu.net puh 050 560 2016, 03 546 0646	SUUNNITTELU ALA ARK	TYÖ No PIR.No MUUTOS TTY P2
		PIIRUSTUS PIR.No MUUTOS TYÖ No PIR.No MUUTOS 04.11.2020	YHTEENK. Pekka Salmi 050 5658898