

 11.11.2020, 11.11.2020  
 K. Saarni  
 K. Saarni  
 K. Saarni

ASUNTO OY TASATANELI			
Insinöörinkatu 30 ( 3.kerros )  
 33720 Tampere

www.iisoy.fi

Puh.  
 (03) 3390 0100

01 TAMPERE  
 024 TASATANELI  
 ASUINRAKENNUS

Suhde 1: 188,44

24.9.2020



Insinöörinkatu 30 ( 3.kerros )  
33720 Tampere


[www.iisoy.fi](http://www.iisoy.fi)


Puh.  
(03) 3390 0100

01 TAMPERE  
024 TASATANELI  
ASUINRAKENNUS

Suhde 1: 200

24.9.2020

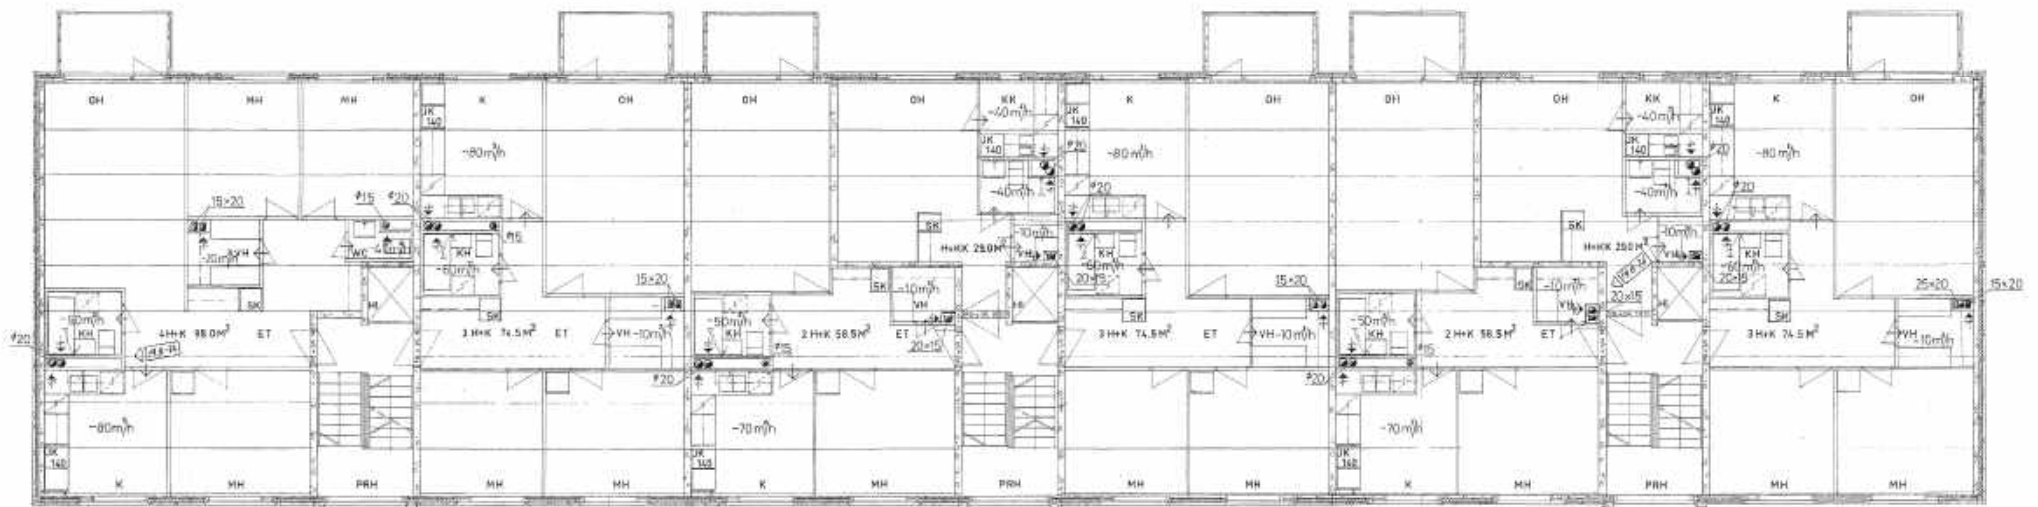

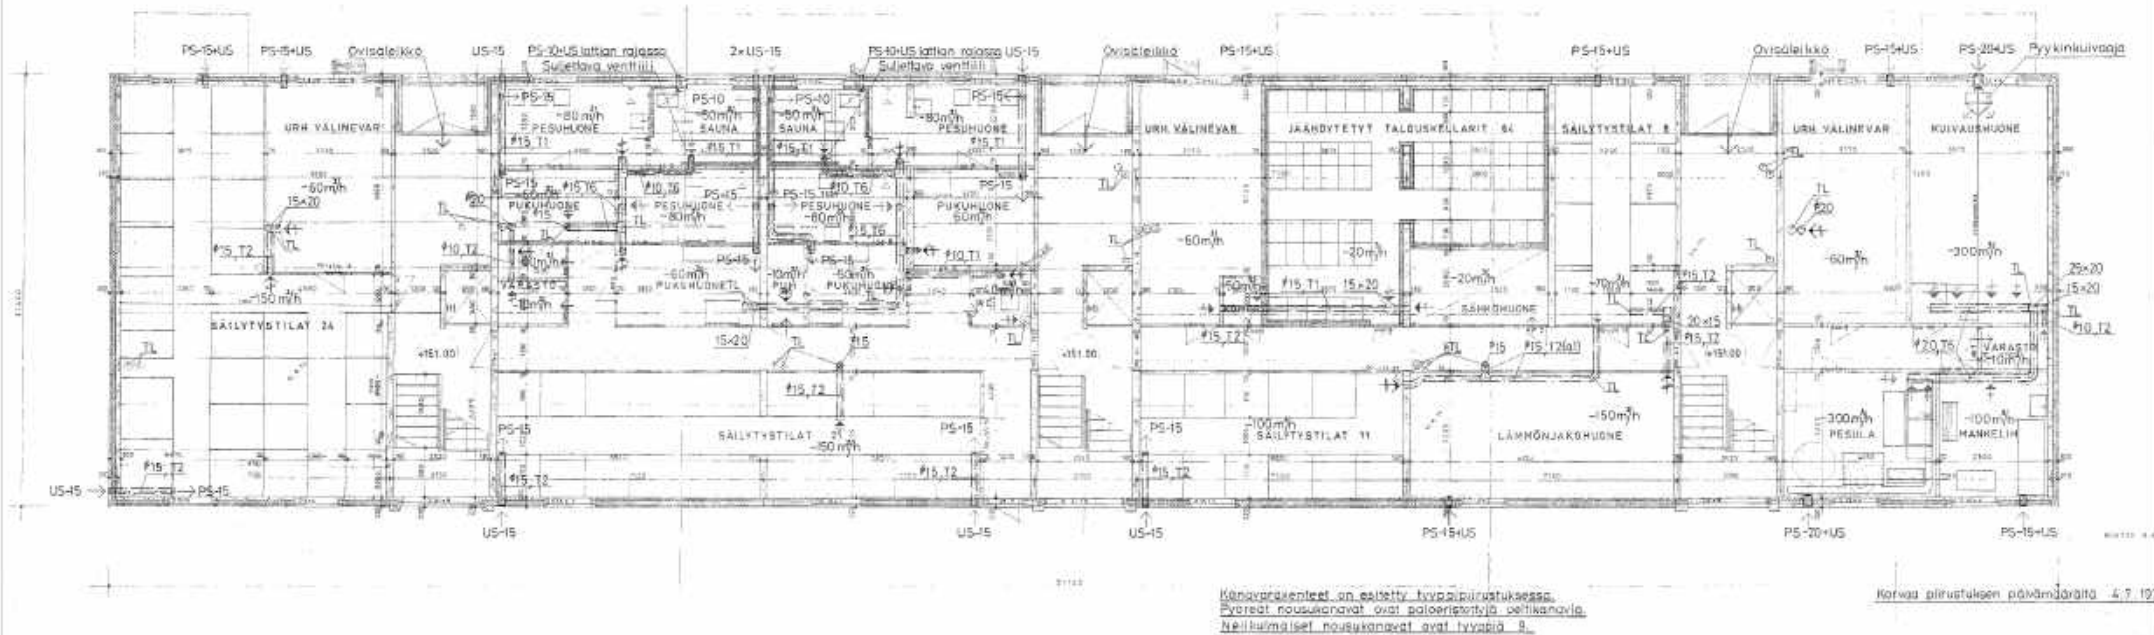

**Ilkka Saarinen**

Insinöörinkatu 30 ( 3.kerros )  
 33720 Tampere

www.iisoy.fi


Puh.  
 (03) 3390 0100

**01 TAMPERE**  
**024 TASATANELI**  
**ASUINRAKENNUS**

---

Suhde 1: 200

24.9.2020

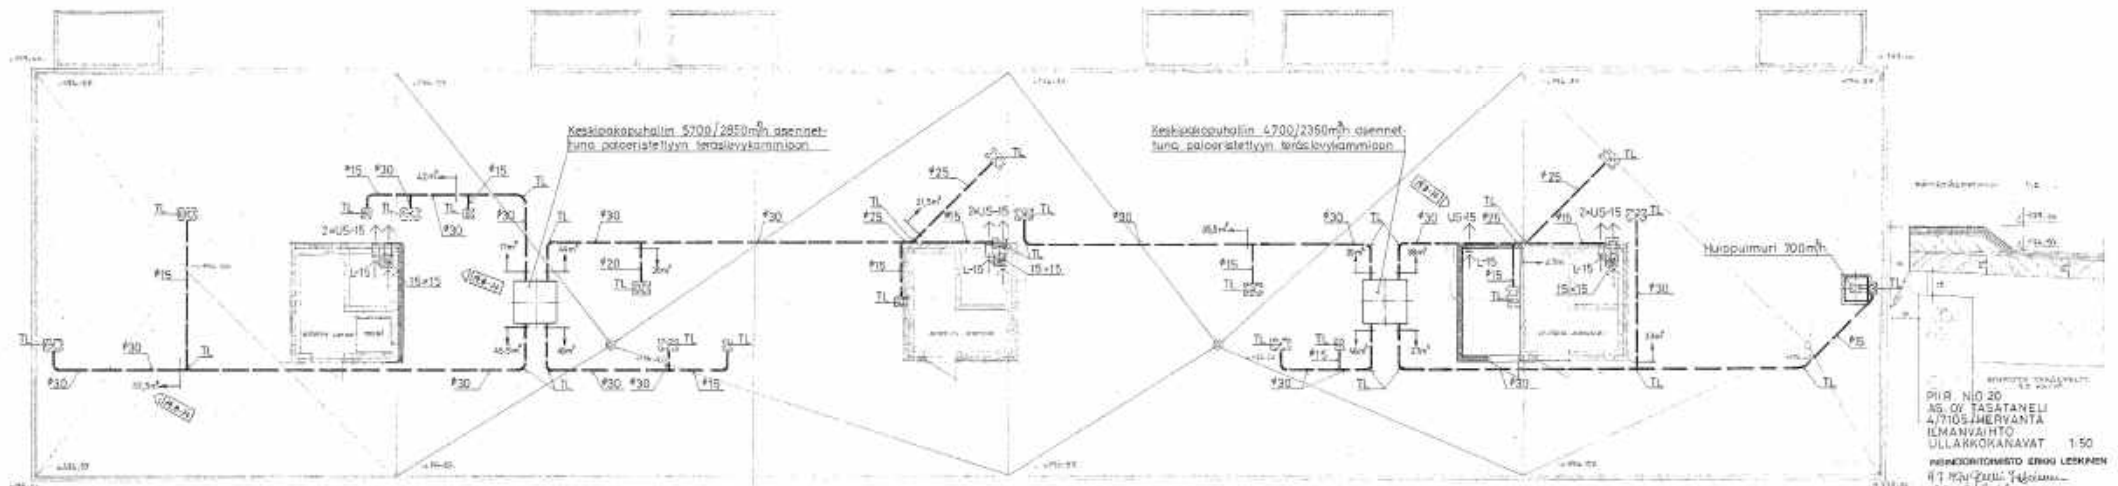

Ulkkokanavat ovat tyypistä 7

P118, N10 20  
 AS. OY TASATANELI  
 4/705 JHERVANTA  
 ILMANVAIHTO  
 ULLAKKOKANAVAT 1:50  
 HIRVONEN/HEIKKILÄ  
 19.8.2020




Insinöörinkatu 30 ( 3.kerros )  
 33720 Tampere

www.iisoy.fi

Puh.  
 (03) 3390 0100

01 TAMPERE  
 024 TASATANELI  
 ASUINRAKENNUS

---

Suhde 1: 210,07

24.9.2020