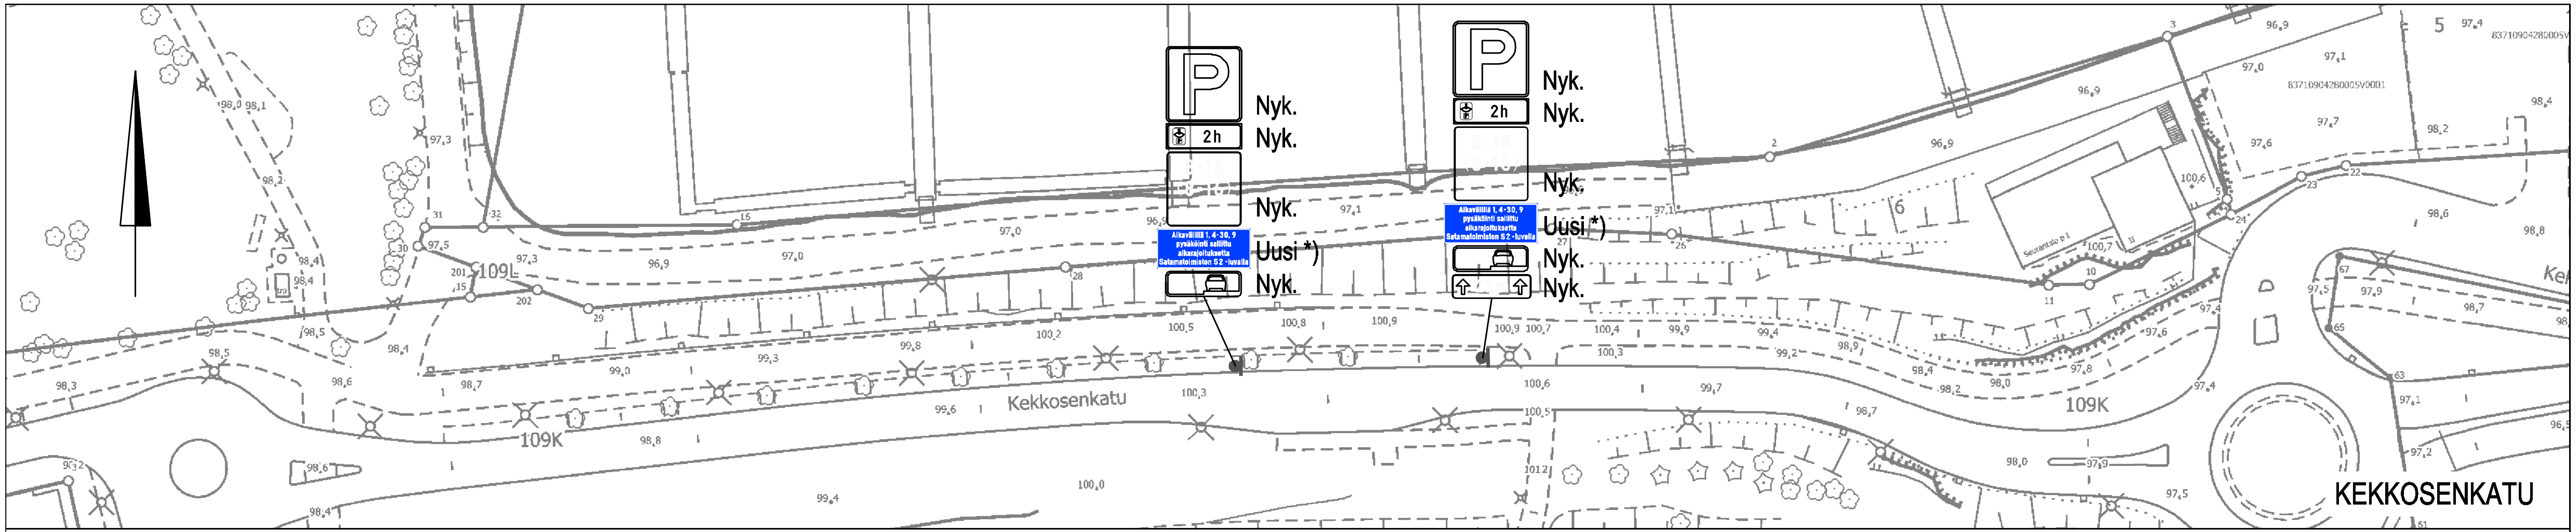

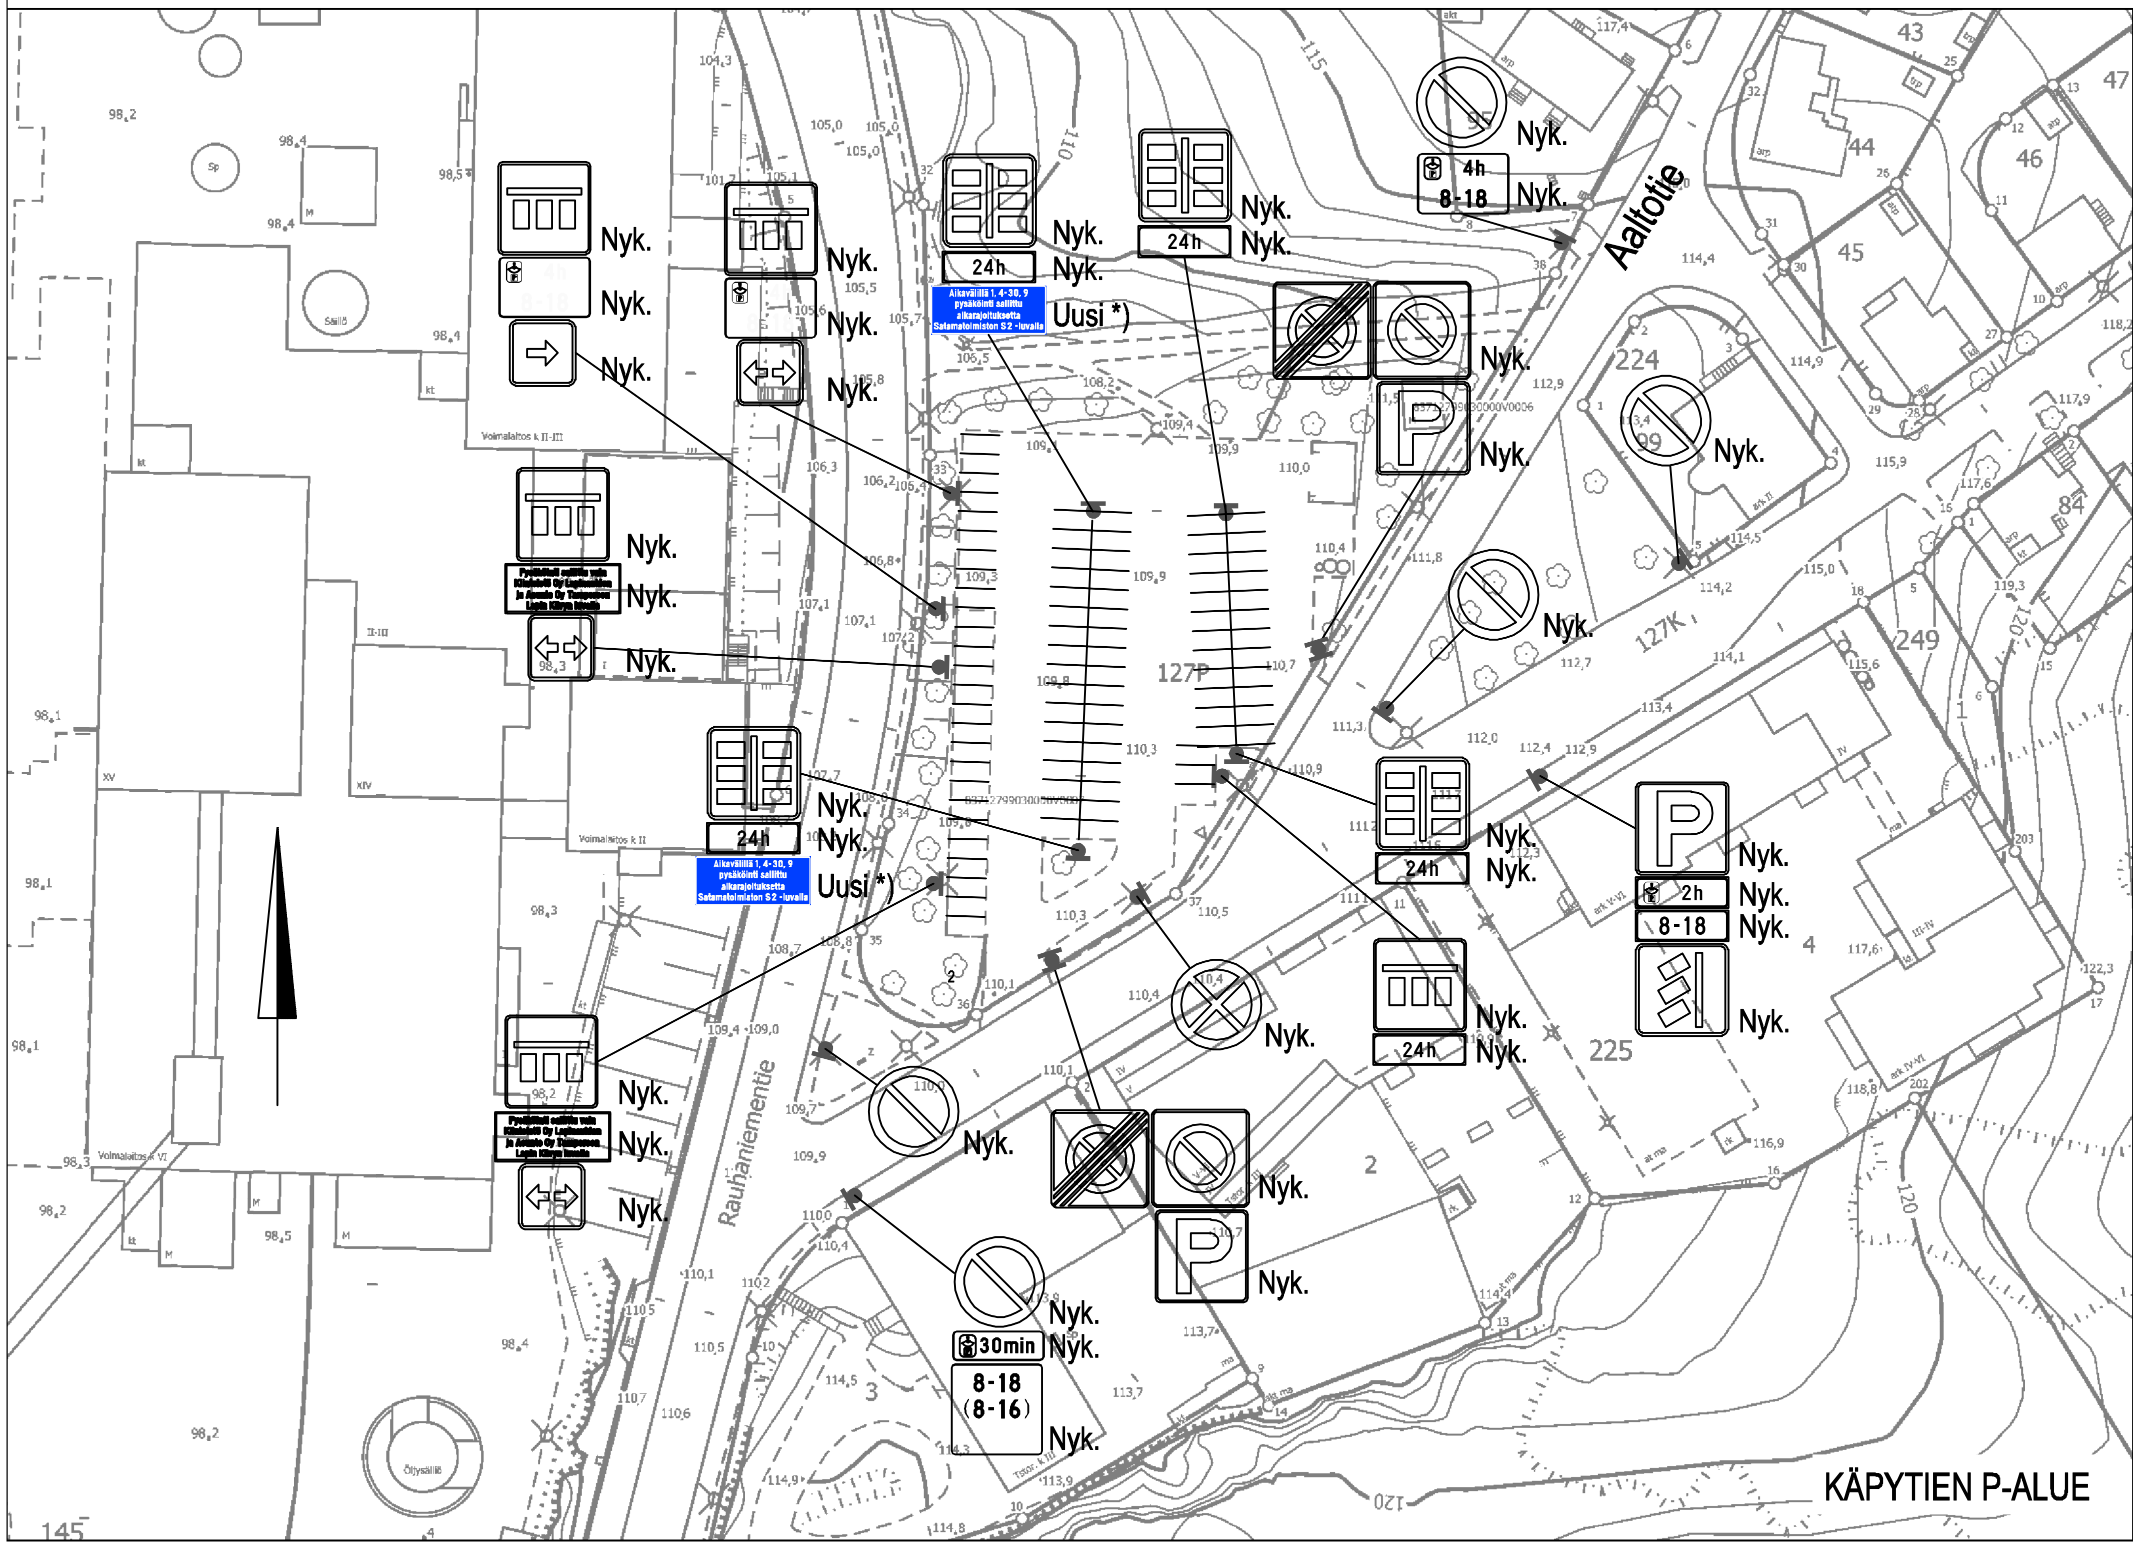

Lisäkilven teksti:

*) Aikavälillä 1, 4-30, 9
pysäköinti sallittu
aikarajoituksetta
Satamatoimiston S2 -luvalla

KEKKOSENKATU JA KÄPYTIEN P–ALUE

Pysäköinnin salliminen kesäaikana satamatoimiston S2–luvalla aikarajoituksetta merkityillä paikoilla

IX (Tampella)

Liikennemerkkisuunnitelma

Piir.no: 1/21823
16.3.2022 / TSo
Liite suunnittelupäällikön päätökseen
/