


N:o	X	Y
3	6824078.744	24480928.991
4	6824085.068	24480926.179
16	6824110.310	24480914.957
17	6824106.653	24480906.733
19	6824103.546	24480998.002
19	6824215.856	24480930.411
29	6824066.382	24480934.487
43	6824117.503	24480987.296
77	6824063.161	24480935.919
78	6824169.536	24480878.777
79	6824208.016	24480917.010
80	6824158.291	24480956.004
81	6824083.370	24481007.954
82	6824082.397	24481004.488
83	6824089.171	24480924.355
84	6824102.982	24480955.423
85	6824072.441	24480968.999
212	6824068.390	24480954.557
213	6824078.720	24480991.380

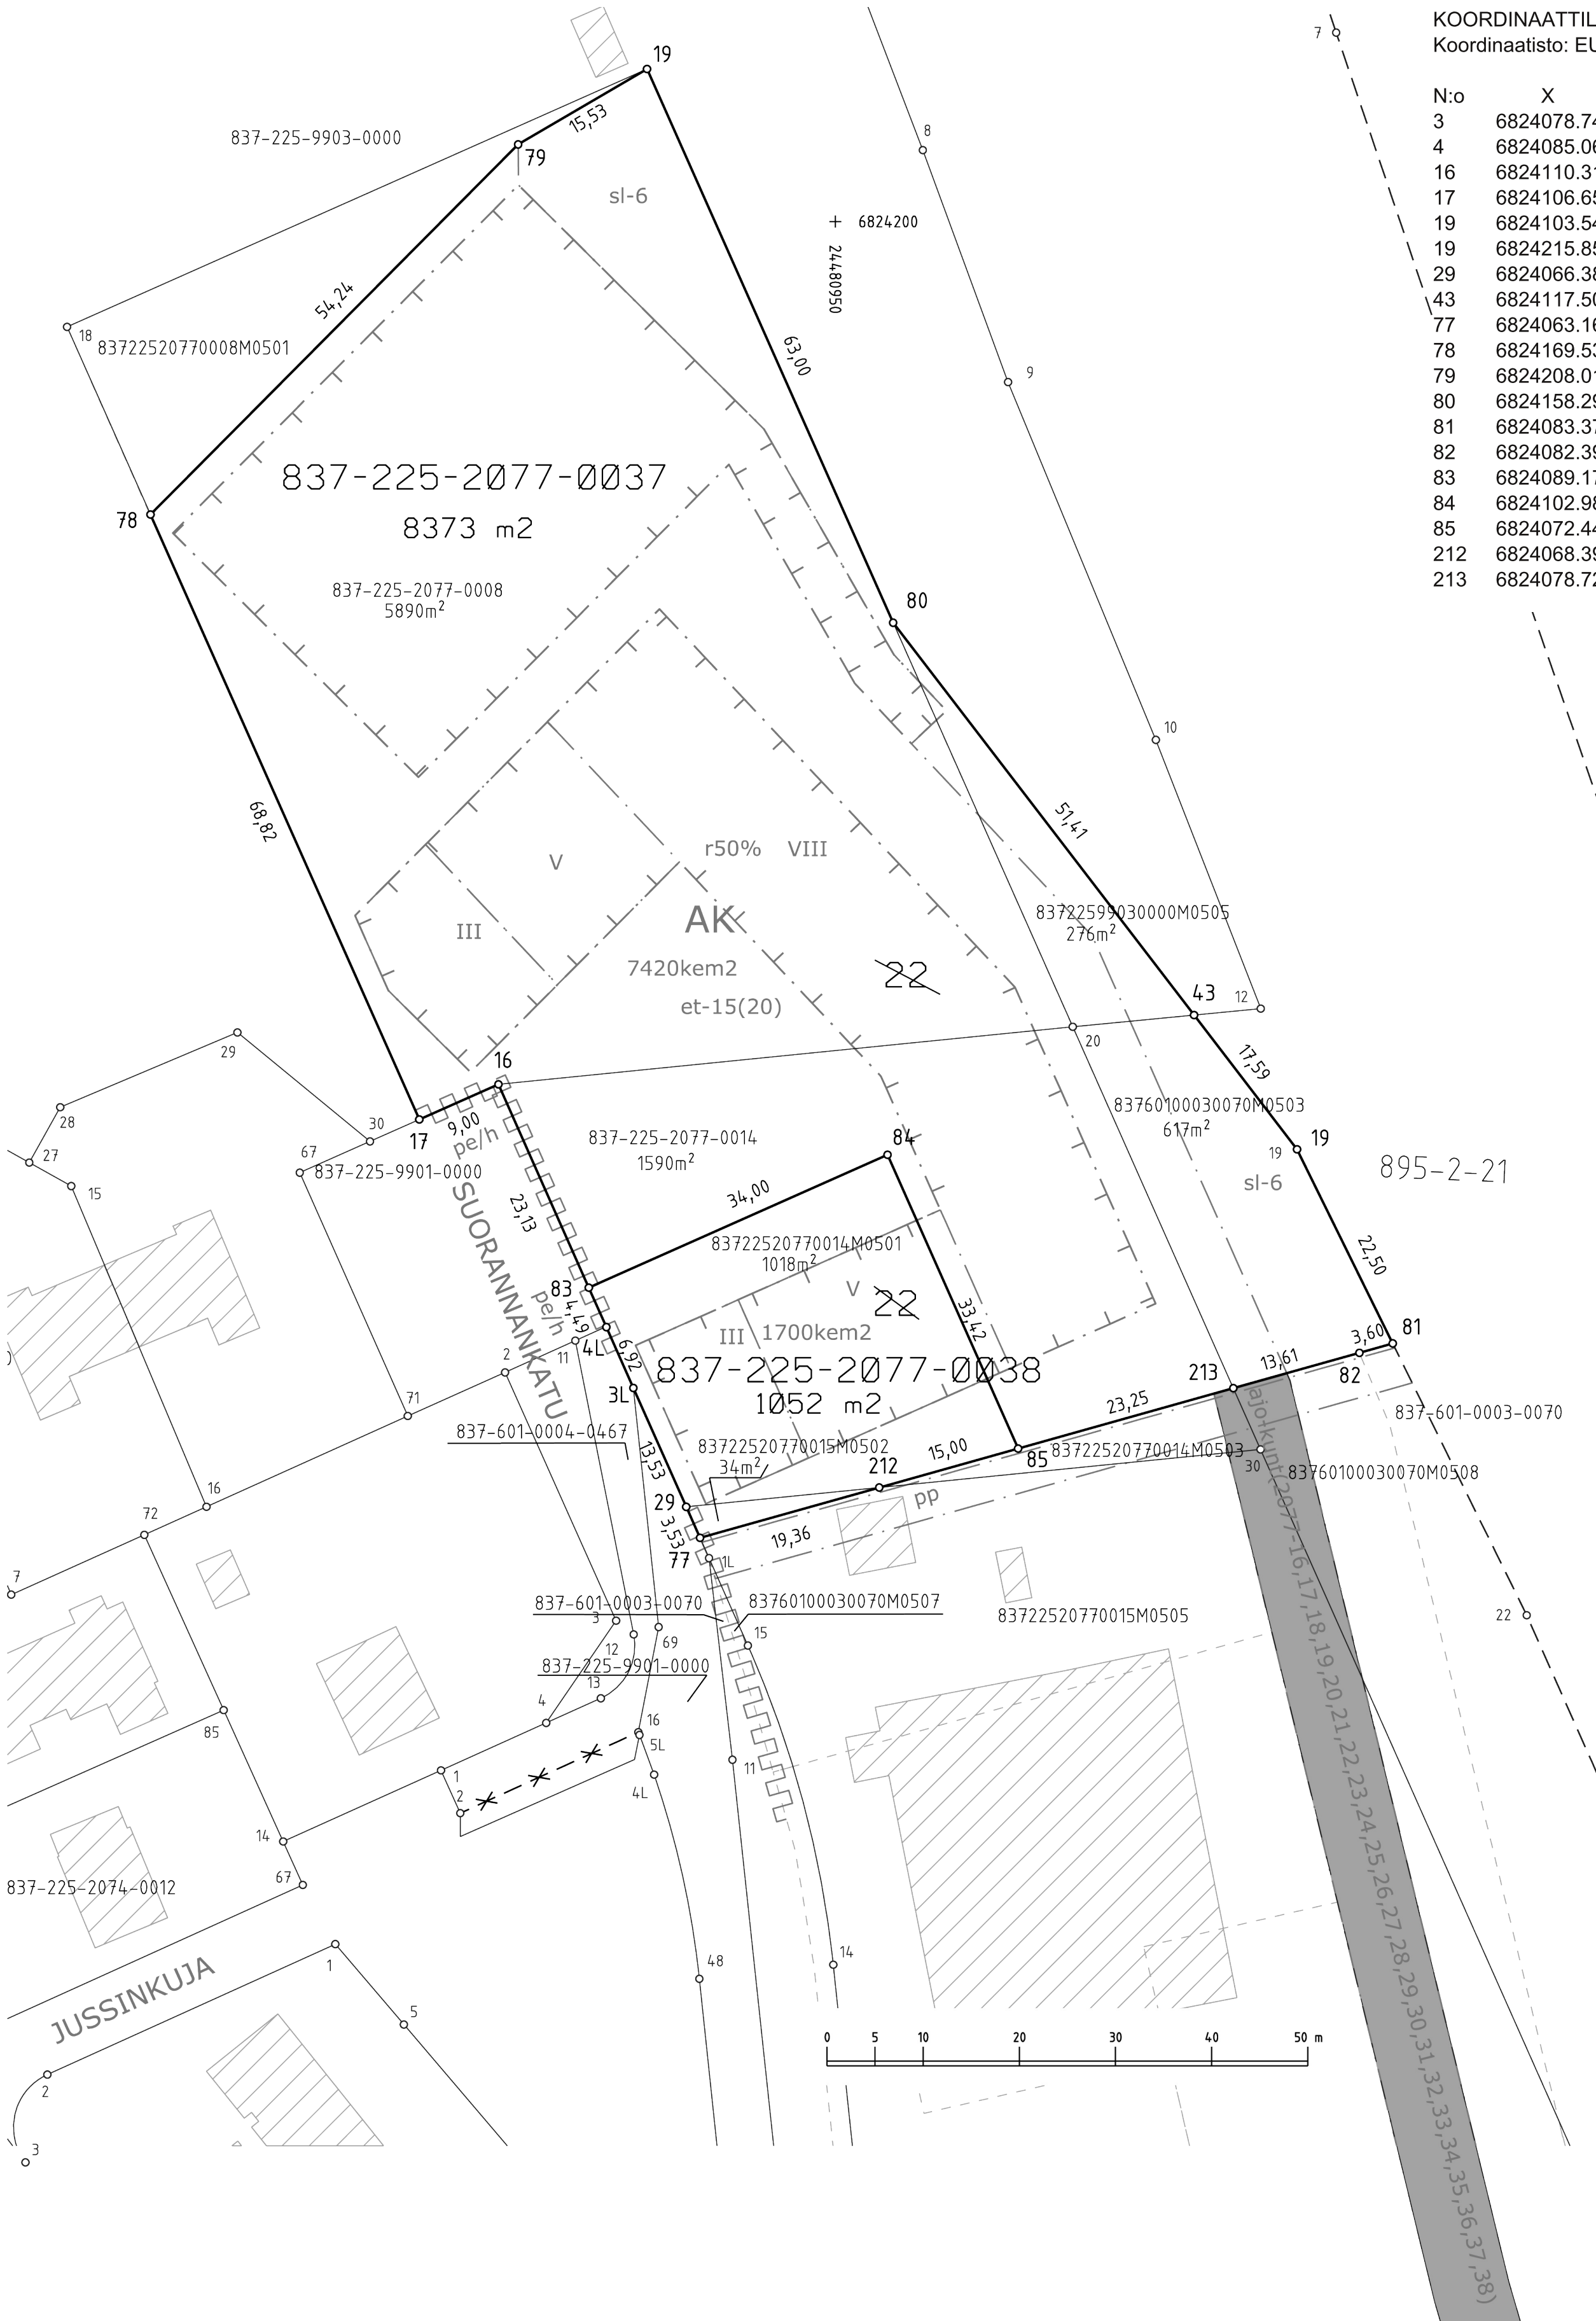

Kartalla ei ole näytetty maanalaisia johtoja.

TONTTIEN MUODOSTUMINEN

Kiinteistötunnus	Yht m2	Osa m2	Muodostajayksikkö
837-225-2077-0037	8373	1590 276 5890 617	837-225-2077-0014 837-225-9903-0000-M0505 837-225-2077-0008 837-601-0003-0070-M0503
837-225-2077-0038	1052	1018 34	837-225-2077-0014-M0501 837-225-2077-0015-M0502

ERILLINEN TONTTIJAKO N:o 9337	TAMPERE, 837
Asemakaava N:o 8585 17.5.2021 Muutetaan tonttijakoa N:o 9204 17.5.2021	K.osa Lamminpää, 225 Kortteli 2077
Pohjakartan hyväksyi ja tonttijaon laati 31.8.2021	Tulevat tontit: 837-225-2077-37 837-225-2077-38
<i>Eino Jaskari</i> Eino Jaskari Kiinteistöinsinööri Maanmittausinsinööri hyväksynyt 28.9.2021 § 29	
Hanke N:o 210606	