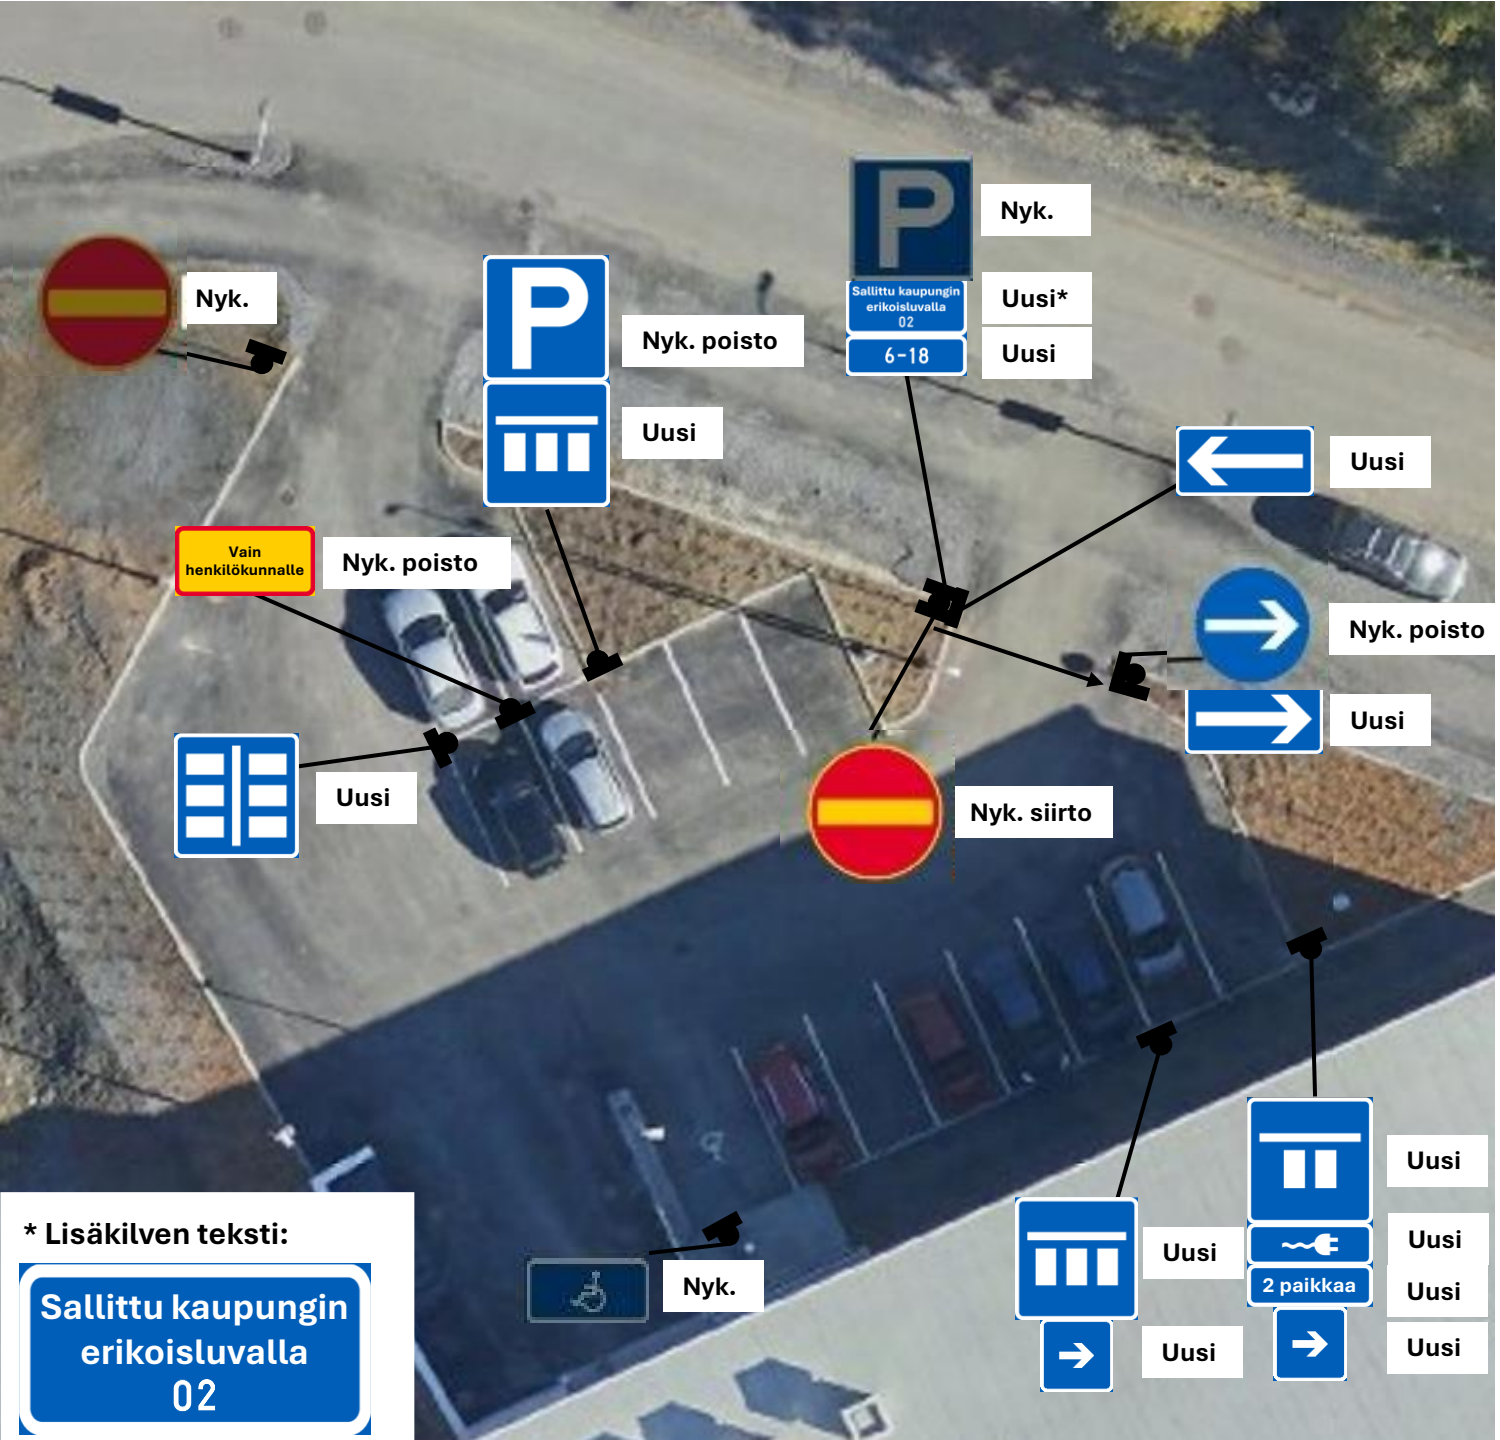

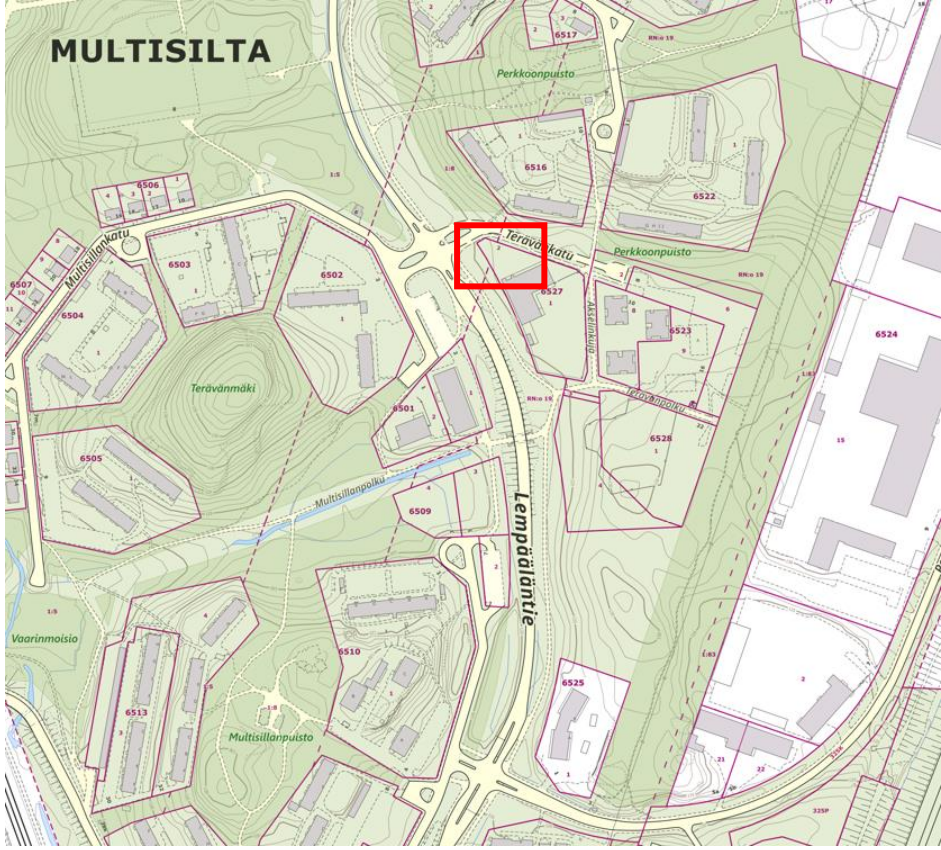

MULTISILLAN PÄIVÄKOTI

Pysäköintijärjestelyt
Terävänkatu 2, Multisilta

Liikennemerkkisuunnitelma

27.11.2025 / NPa