



Liite 8

Kuivatusalueen asemapiirros

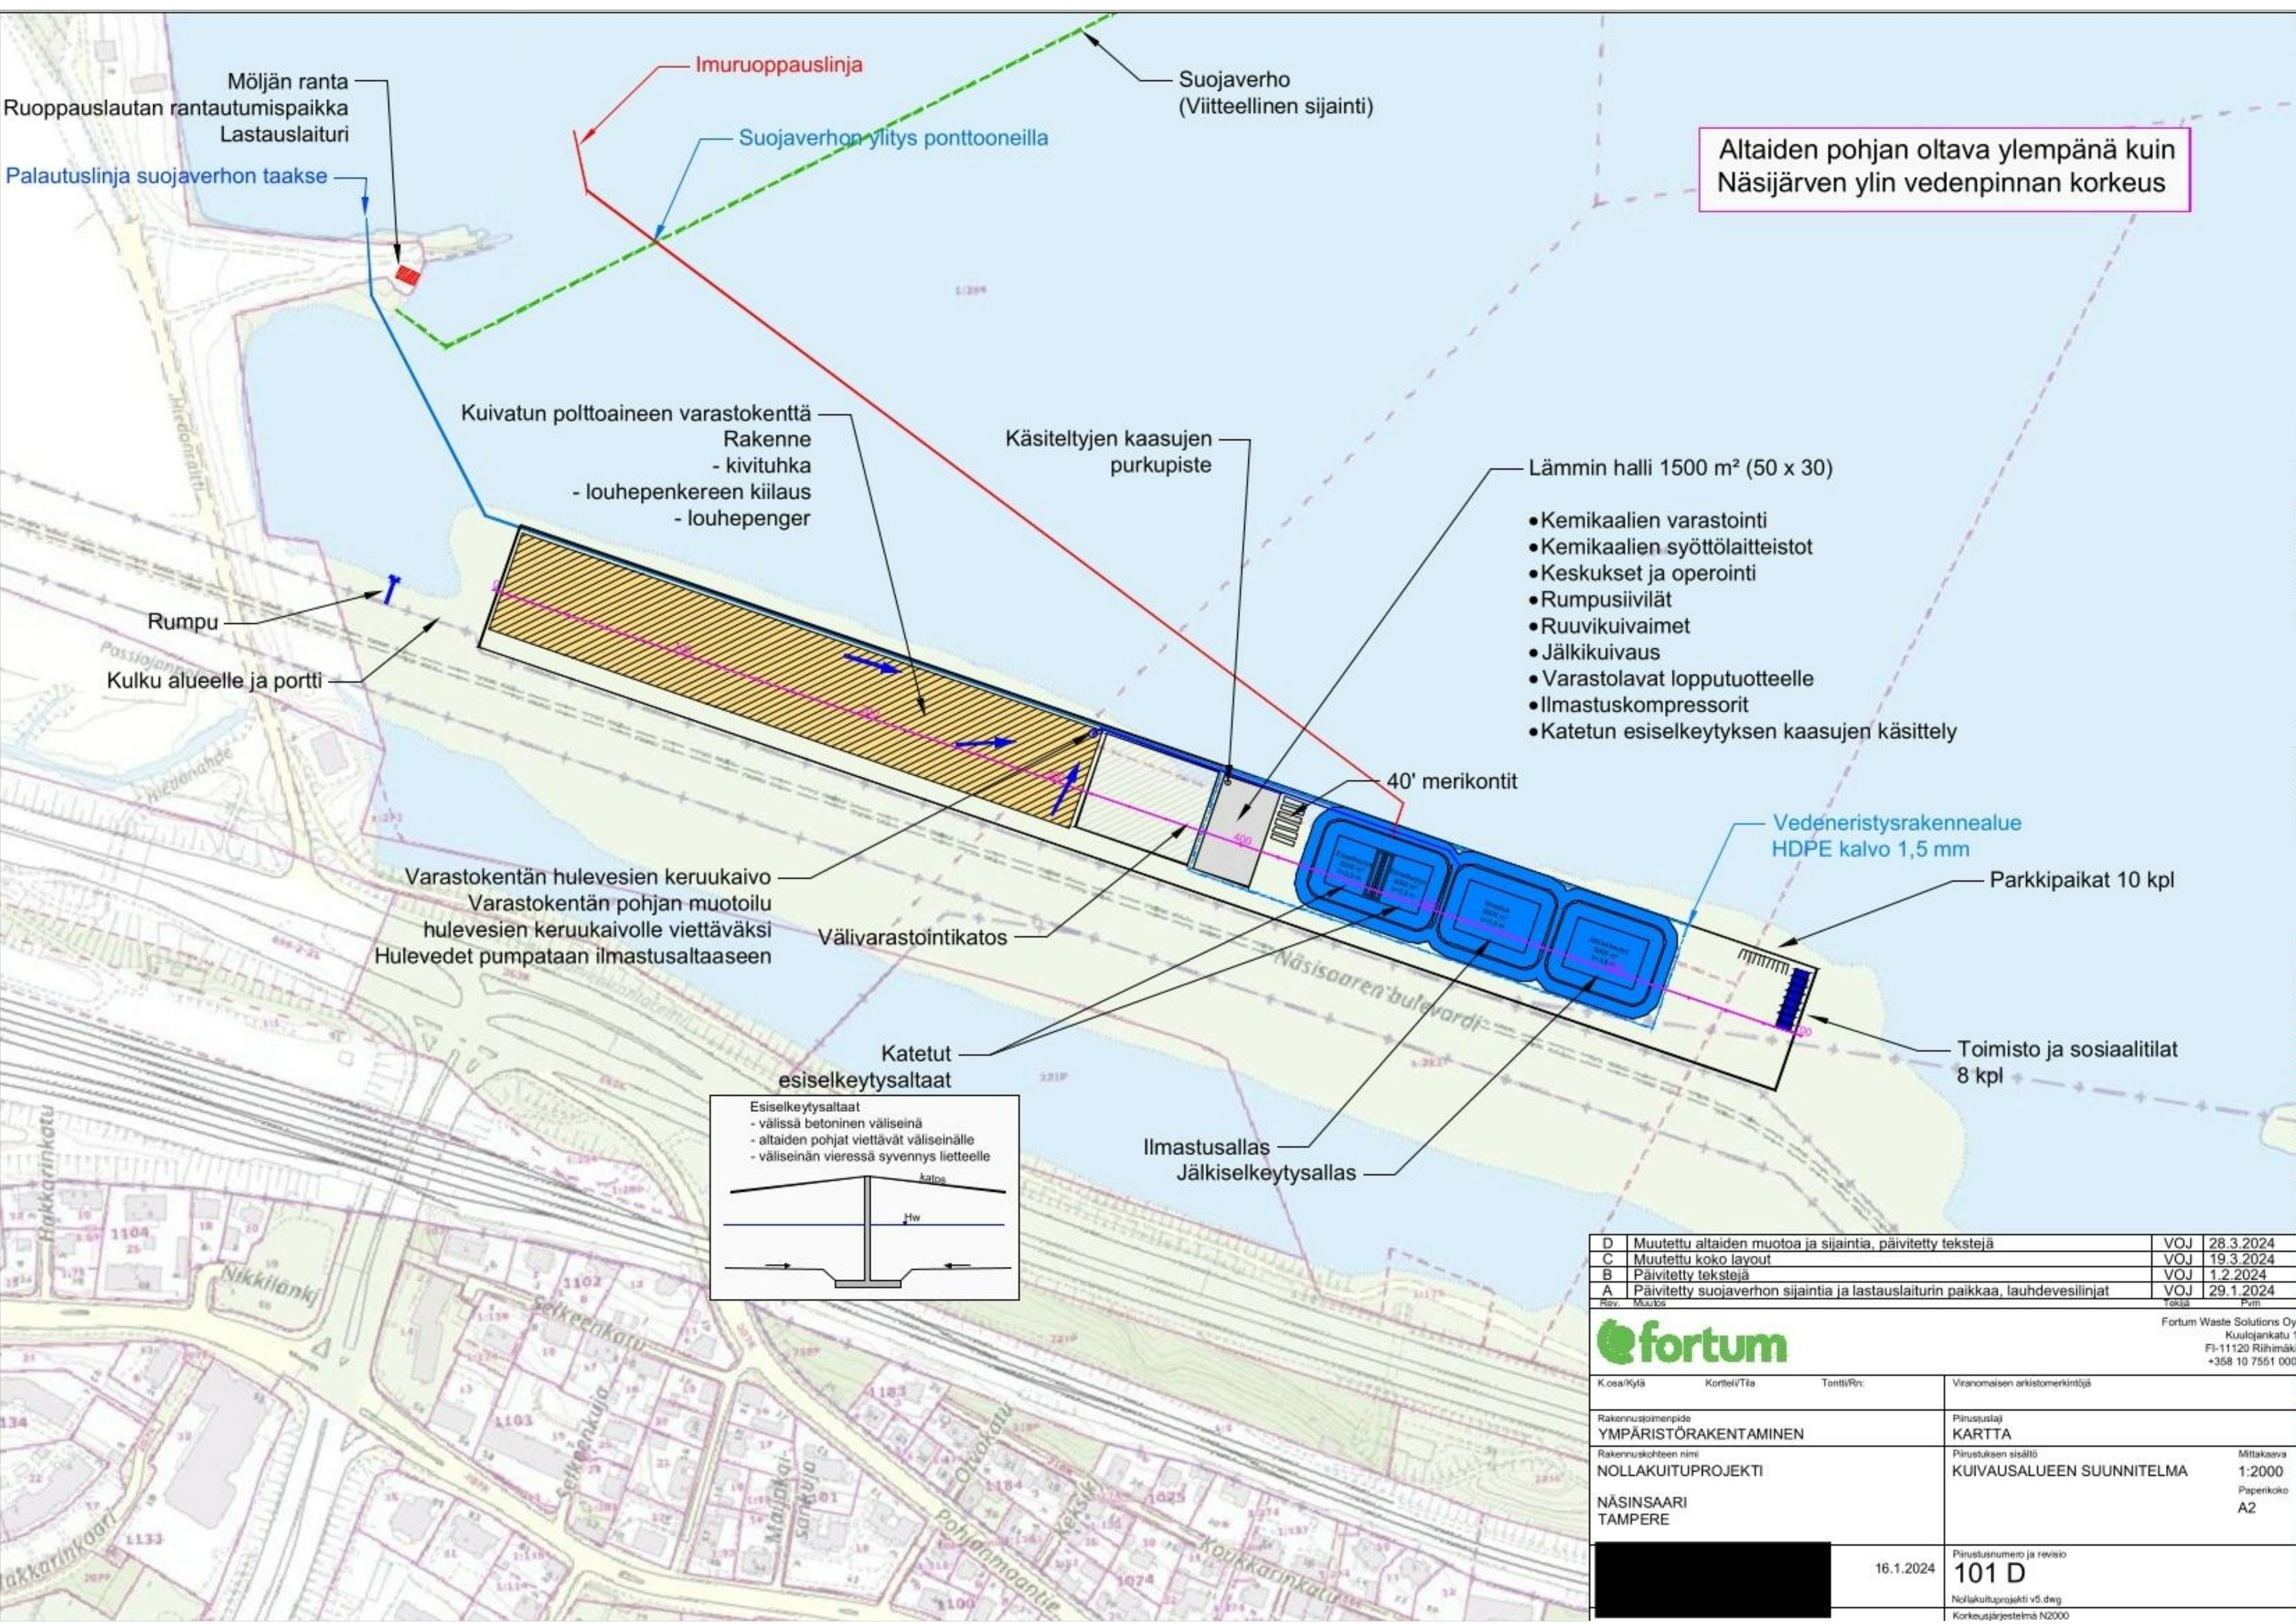

Altaiden pohjan oltava ylempänä kuin Näsijärven ylin vedenpinnan korkeus

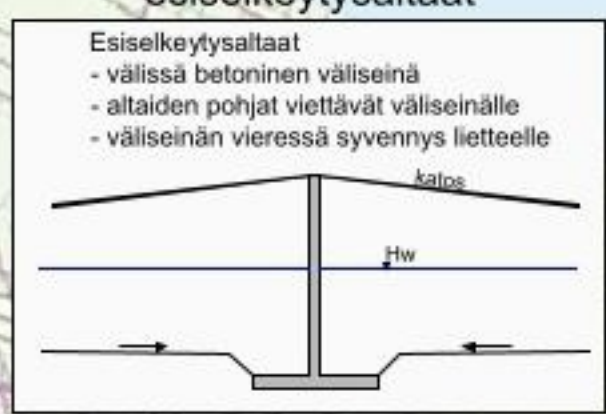

D	Muutettu altaiden muotoa ja sijaintia, päivitetty tekstejä	VOJ	28.3.2024
C	Muutettu koko layout	VOJ	19.3.2024
B	Päivitetty tekstejä	VOJ	1.2.2024
A	Päivitetty suojaverhon sijaintia ja lastauslaiturin paikkaa, lauhdevesiliinat	VOJ	29.1.2024
Rev.	Muutos	Tekijä	Pvm
fortum			
Koski/Kylä		Korttelit/Tila	Tontti/Rn:
Rakennusjohtajan nimi		Viranomaisen arkkitehtimerkintä	
Rakennusjohtajan nimi		Päiväys	
Rakennuskohteen nimi		Päiväys	
NÄSISAARI TAMPERE		Mittakaava	
		1:2000	
		Papenkoko	
		A2	
		Päiväys	
		16.1.2024	
		101 D	
		Nollakulutusprojekti v5.dwg	
		Korkeusjärjestelmä N2000	