


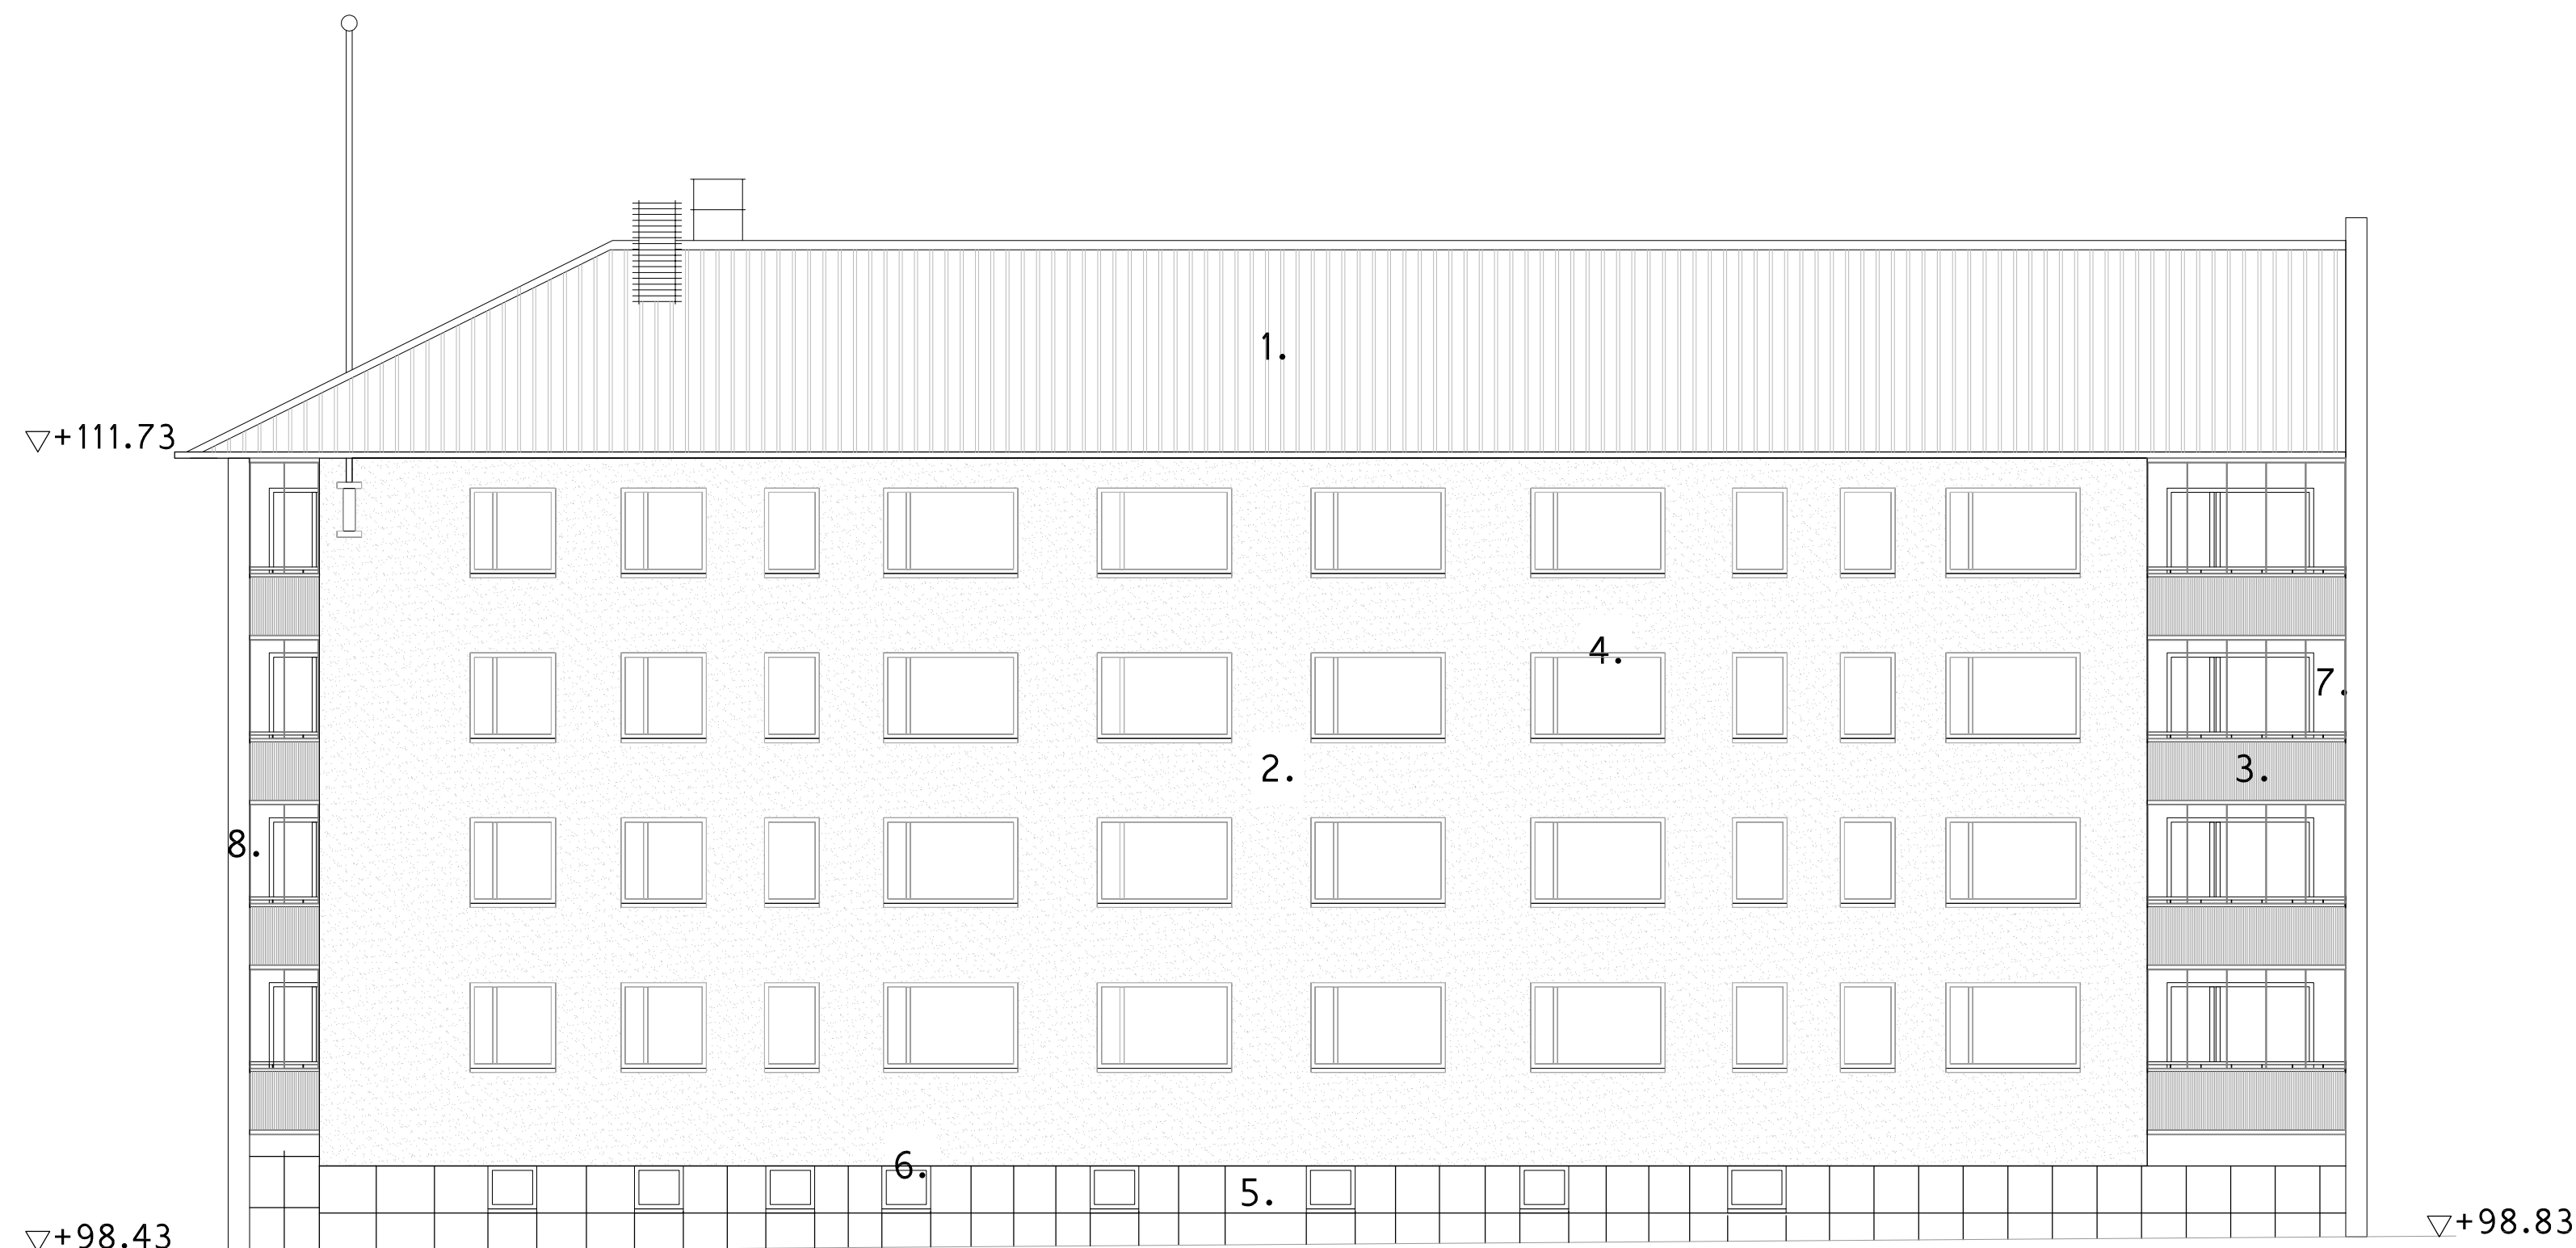

JULKISIVU ITÄÄN


- 1. Tiilikate vanha, punainen
- 2. Julkisivurappaus vanha, ruskea
- 3. Parvekekaide uusi, väri valkoinen
- 4. Ikkunat ja parvekeovet uudet, väri valkoinen
- 5. Sokkeli vanha, harmaa
- 6. Sokkeliosan ikkunat ja ovet vanhat, ruskea
- 7. Julkisivurappaus parvekesyvennykset uusi, väri T001
- 8. Nurkkapilari vanha, pinnoite rappaus uusi, väri valkoinen



JULKISIVU ETELÄÄN


PIIRUSTUKSET LAADITTU
ALKUPERÄISTEN PIIRUSTUSTEN
(1958) POHJALTA. MITOITUSVASTUU
KOKONAISURAKOITSIJALLA.
KORKEUSASEMAT N2000.

MUUTOSPAIVÄÄRI		NIMI		MUUTOS	
P. OSA/PIIKKA	KORTTELI/PIIKKA	TOINTI/N. N. O.	TOINTI/N. N. O.	TOINTI/N. N. O.	TOINTI/N. N. O.
1/10	0153	0025	0025	0025	0025
Rakennusluokitus		Rakennusluokitus		Rakennusluokitus	
Julkisivukorjaus		Julkisivukorjaus		Julkisivukorjaus	
Rakennusluokitus ja -tyyppi		Rakennusluokitus ja -tyyppi		Rakennusluokitus ja -tyyppi	
As. Oy Kivikallio		As. Oy Kivikallio		As. Oy Kivikallio	
Pääsuunnittelija		Pääsuunnittelija		Pääsuunnittelija	
P. OSA/PIIKKA		P. OSA/PIIKKA		P. OSA/PIIKKA	
KANGASALA		KANGASALA		KANGASALA	
09.12.2015		09.12.2015		09.12.2015	
Suunnittelija		Suunnittelija		Suunnittelija	
Jarmo Heikkinen, RI		Jarmo Heikkinen, RI		Jarmo Heikkinen, RI	

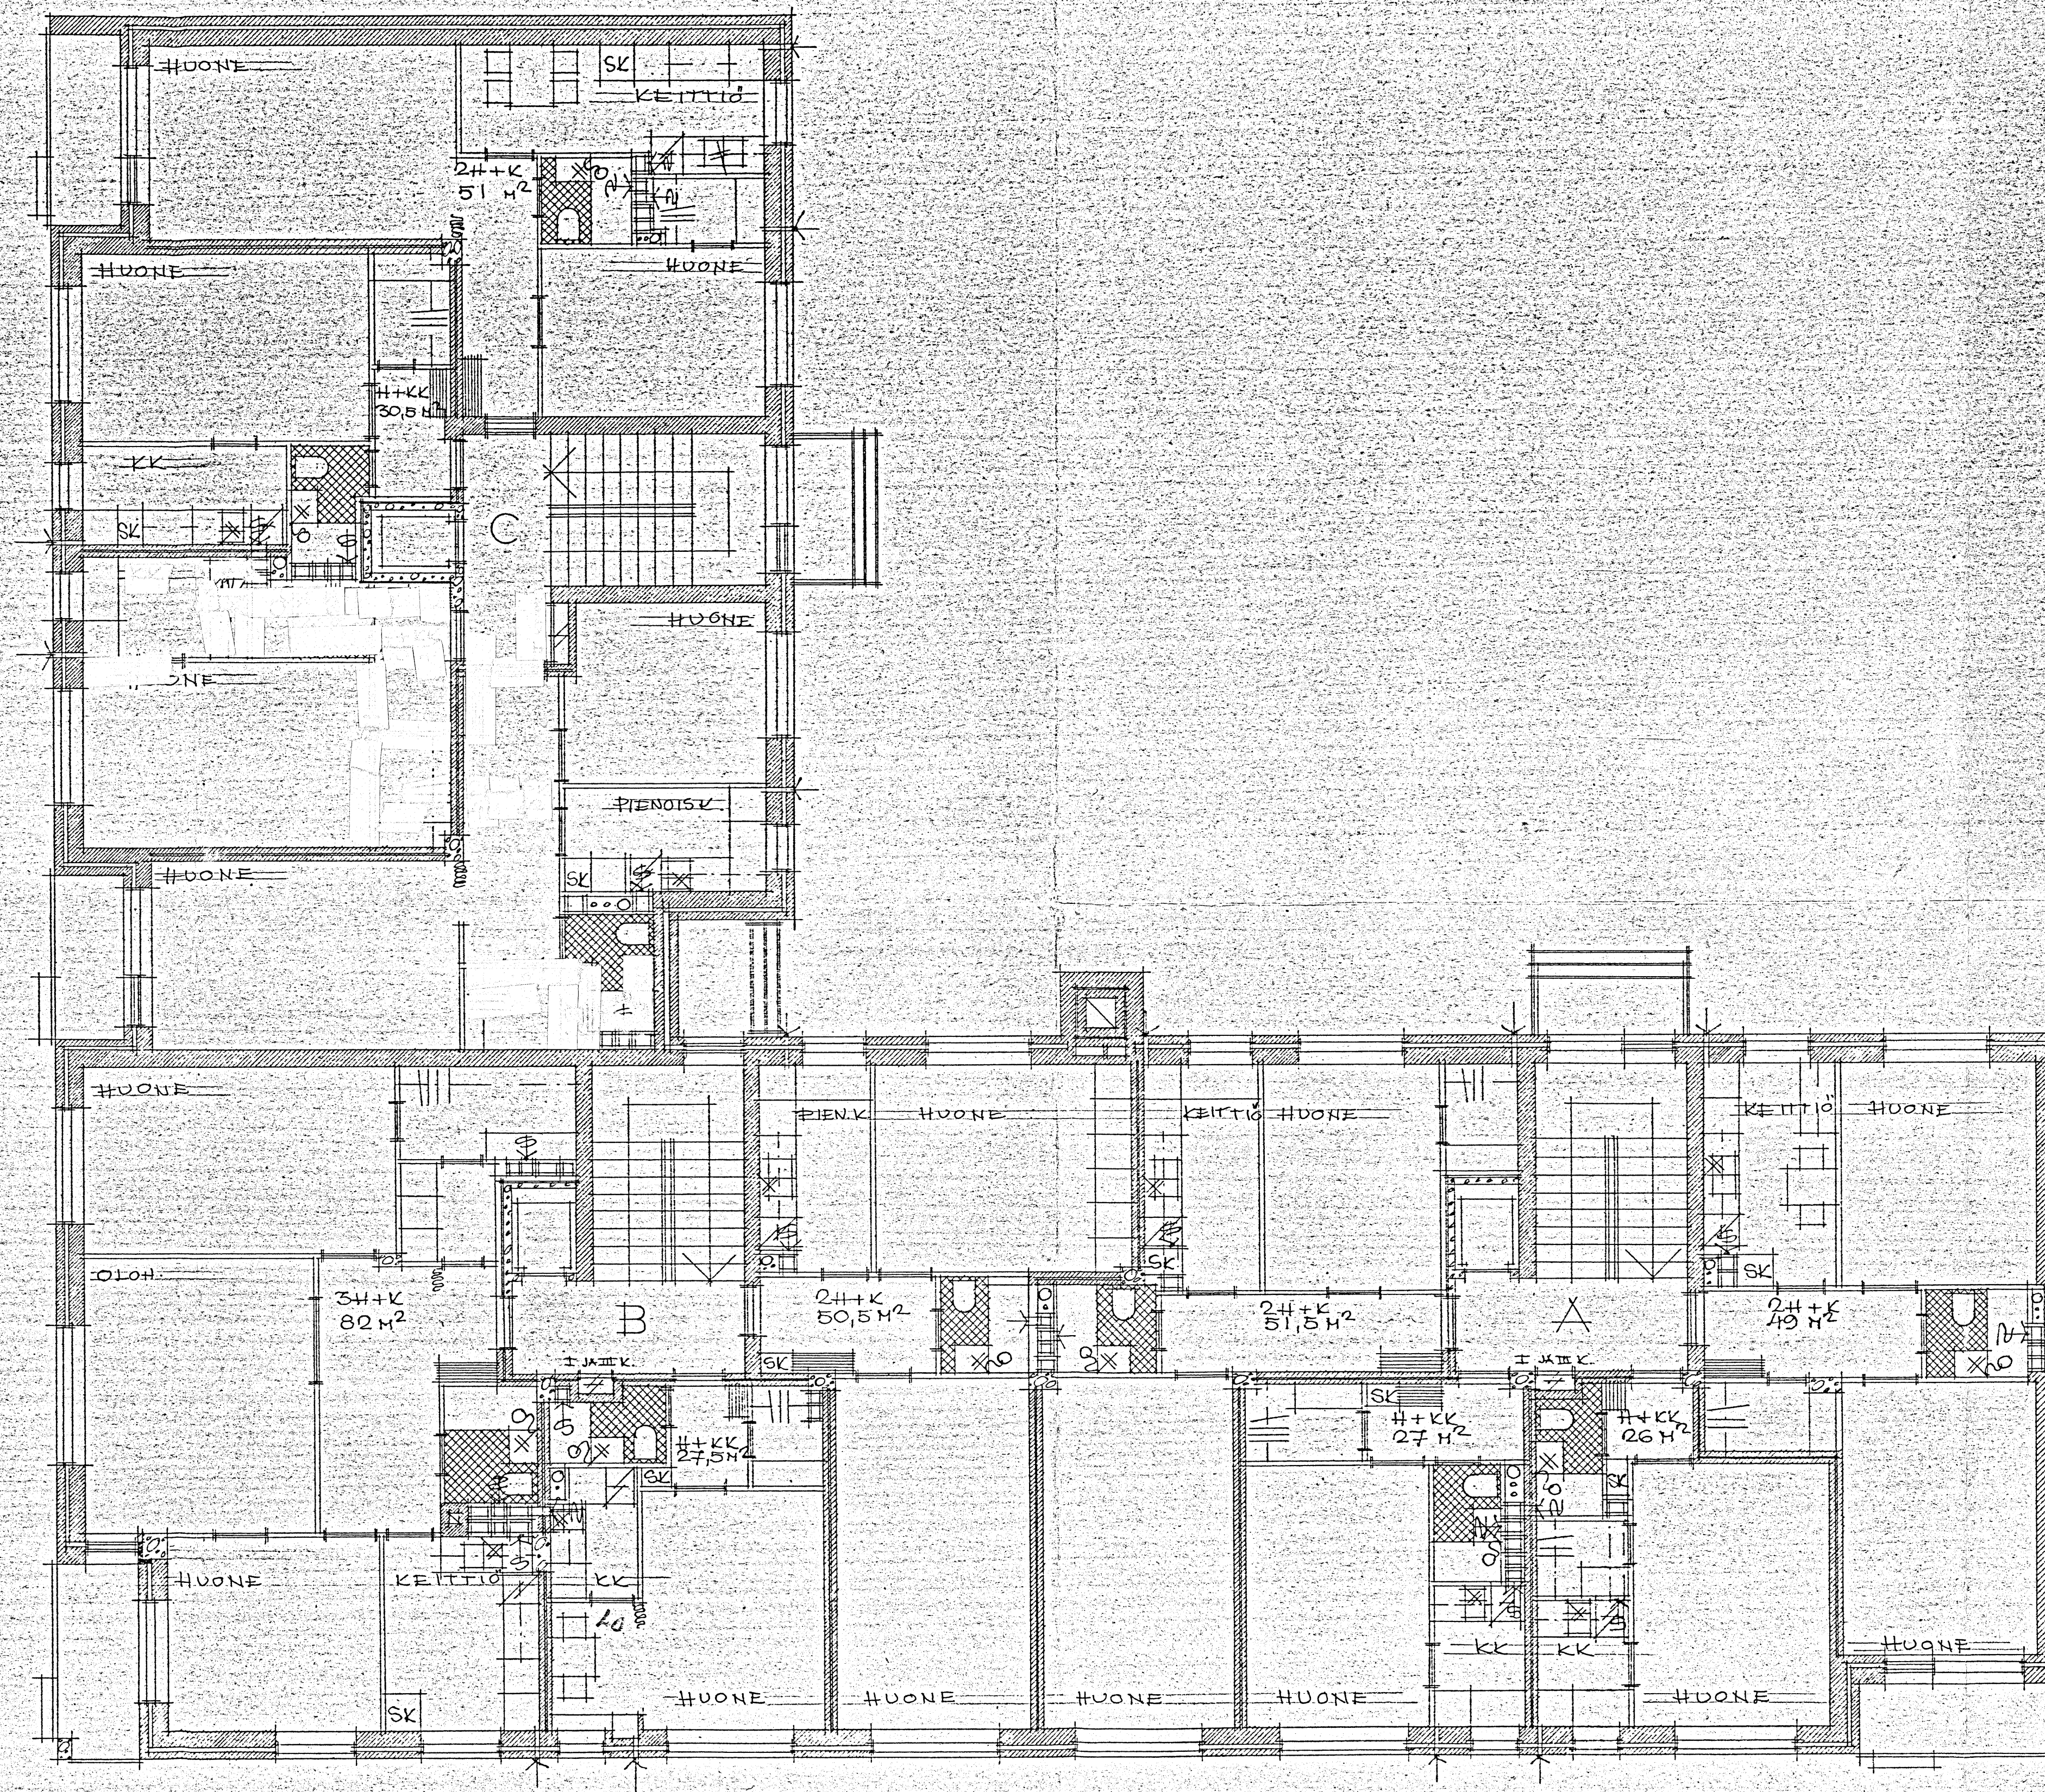

T N ^o 25/153/X		
I - IV KERROKSET		1/100
N ^o 401	KERTTU NUOLIALA ARKKITEHTI	17.9.-58

Kerttu Nuoliala

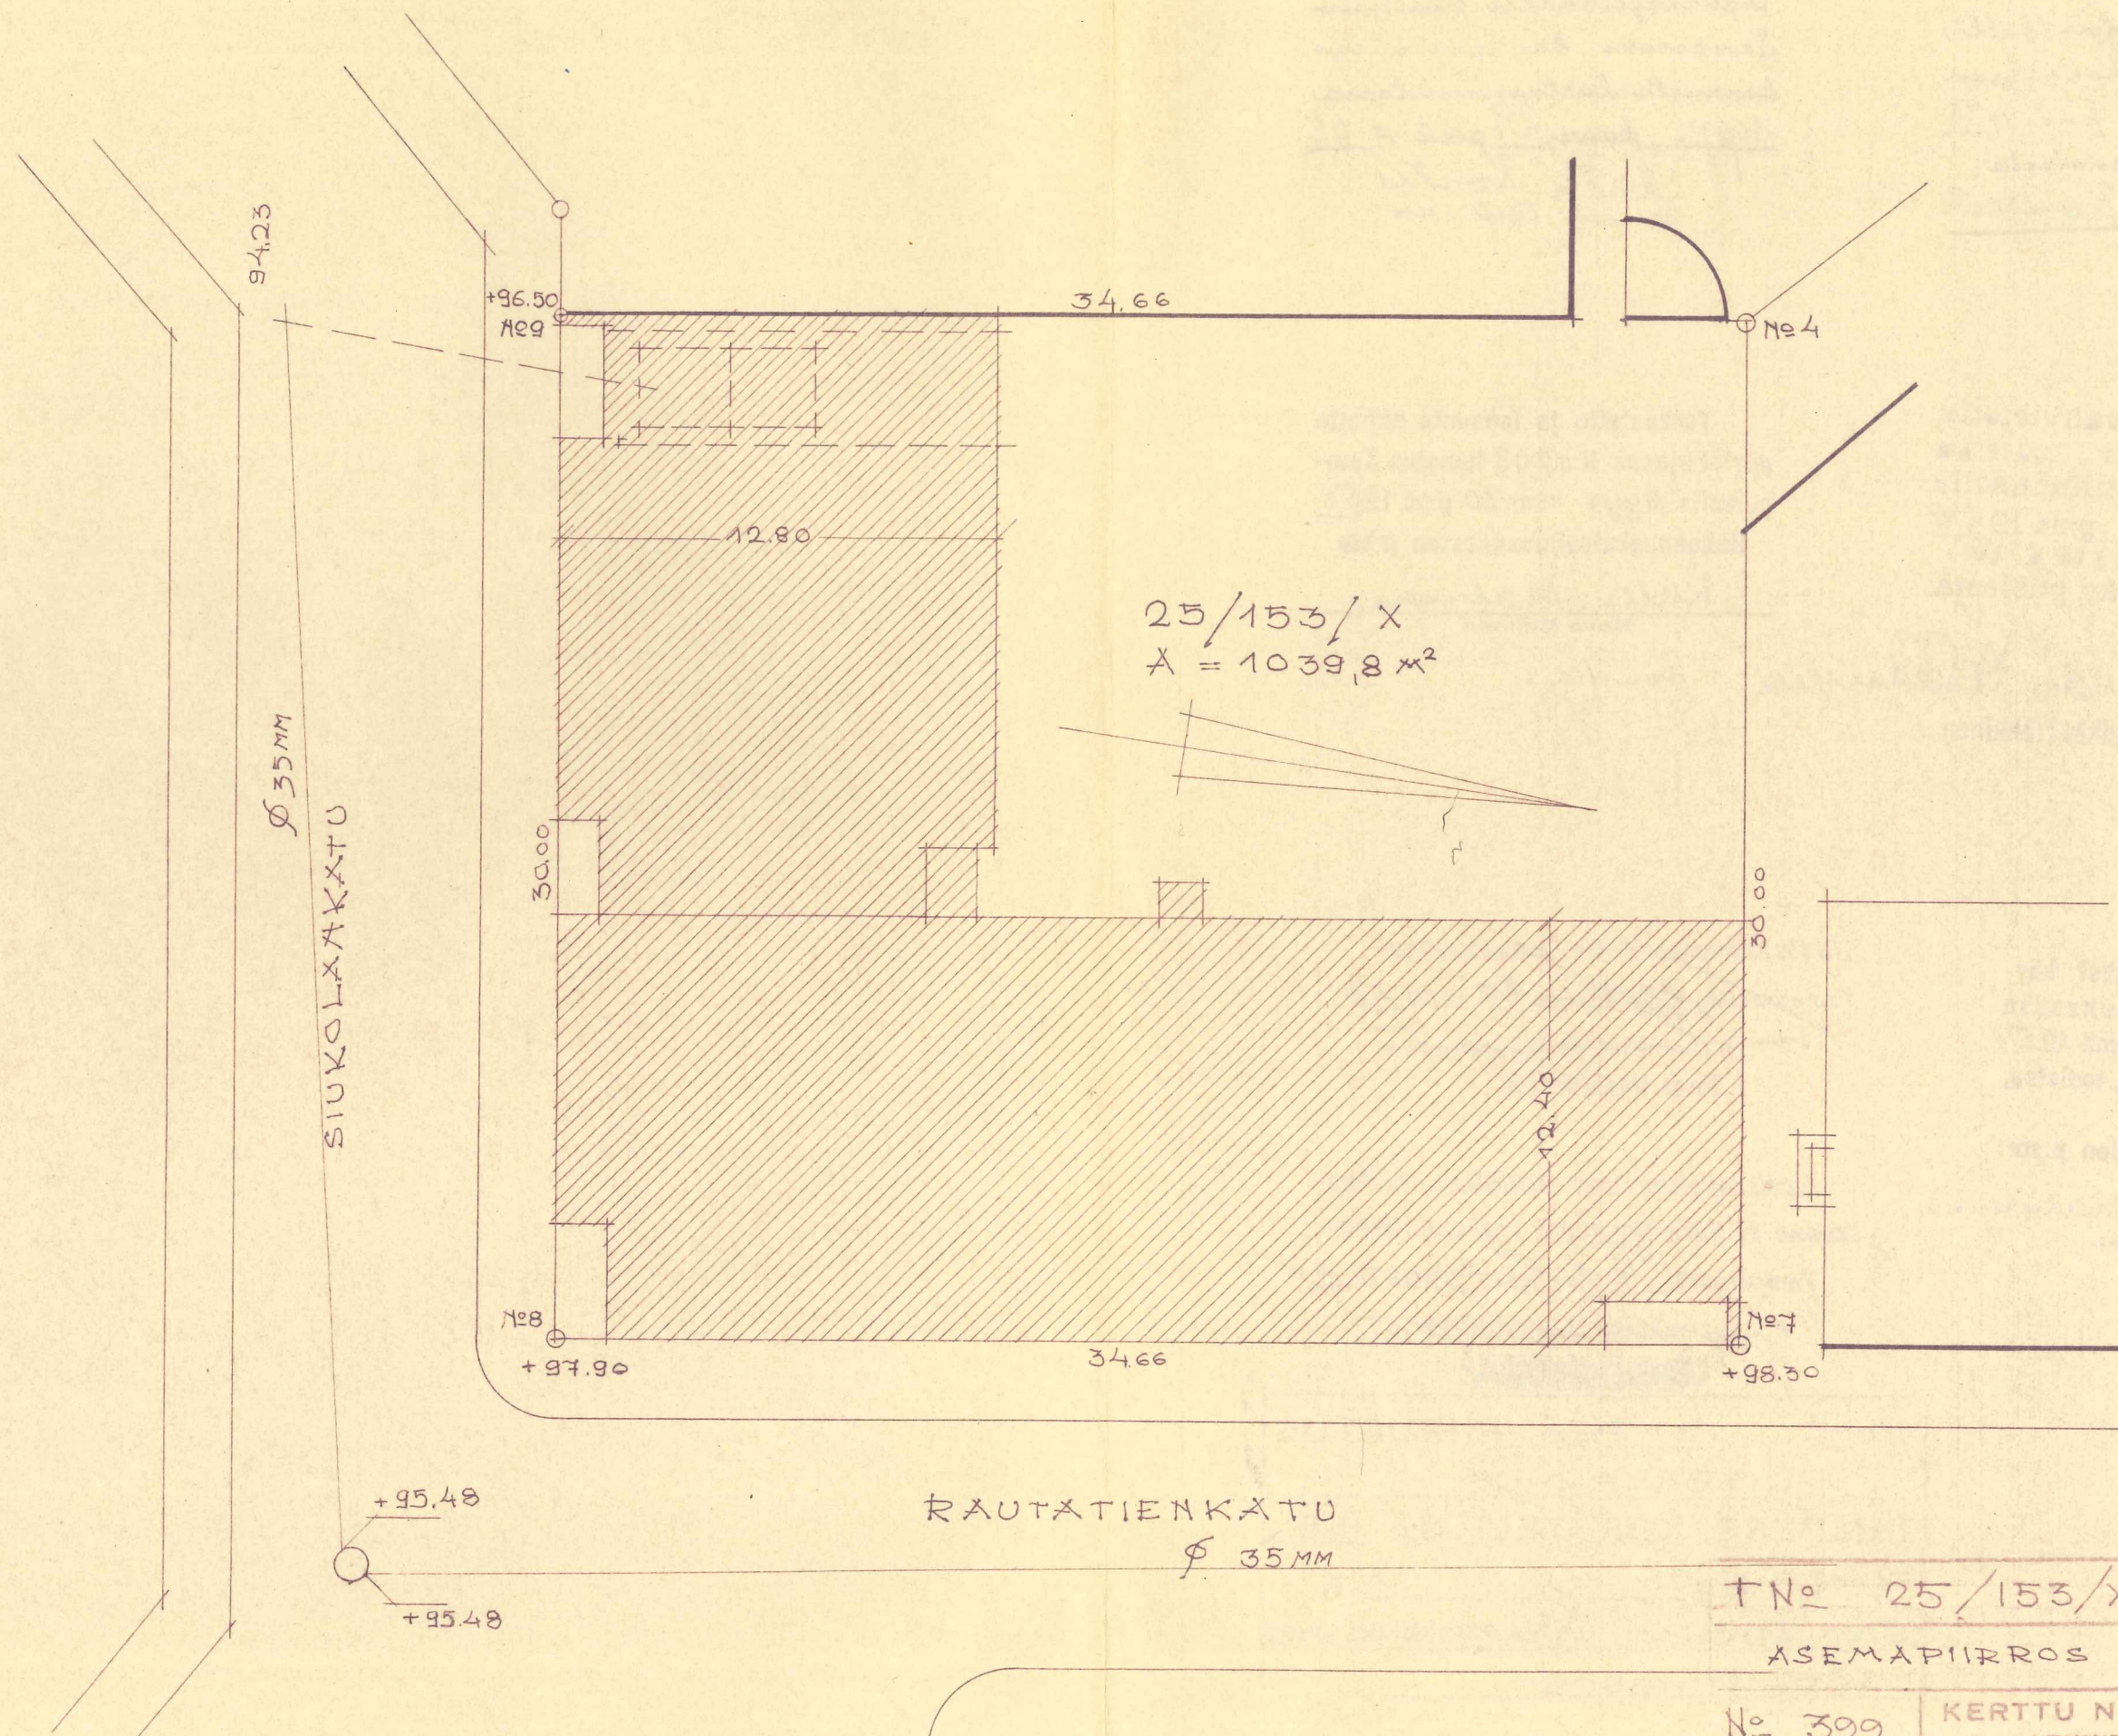

TN ^o 25/153/X		
ASEMAPIIRROS		1/200
N ^o 399	KERTTU NUOLIALA ARKKITEHTI	17.9.-58

Kerttu Nuoliala