


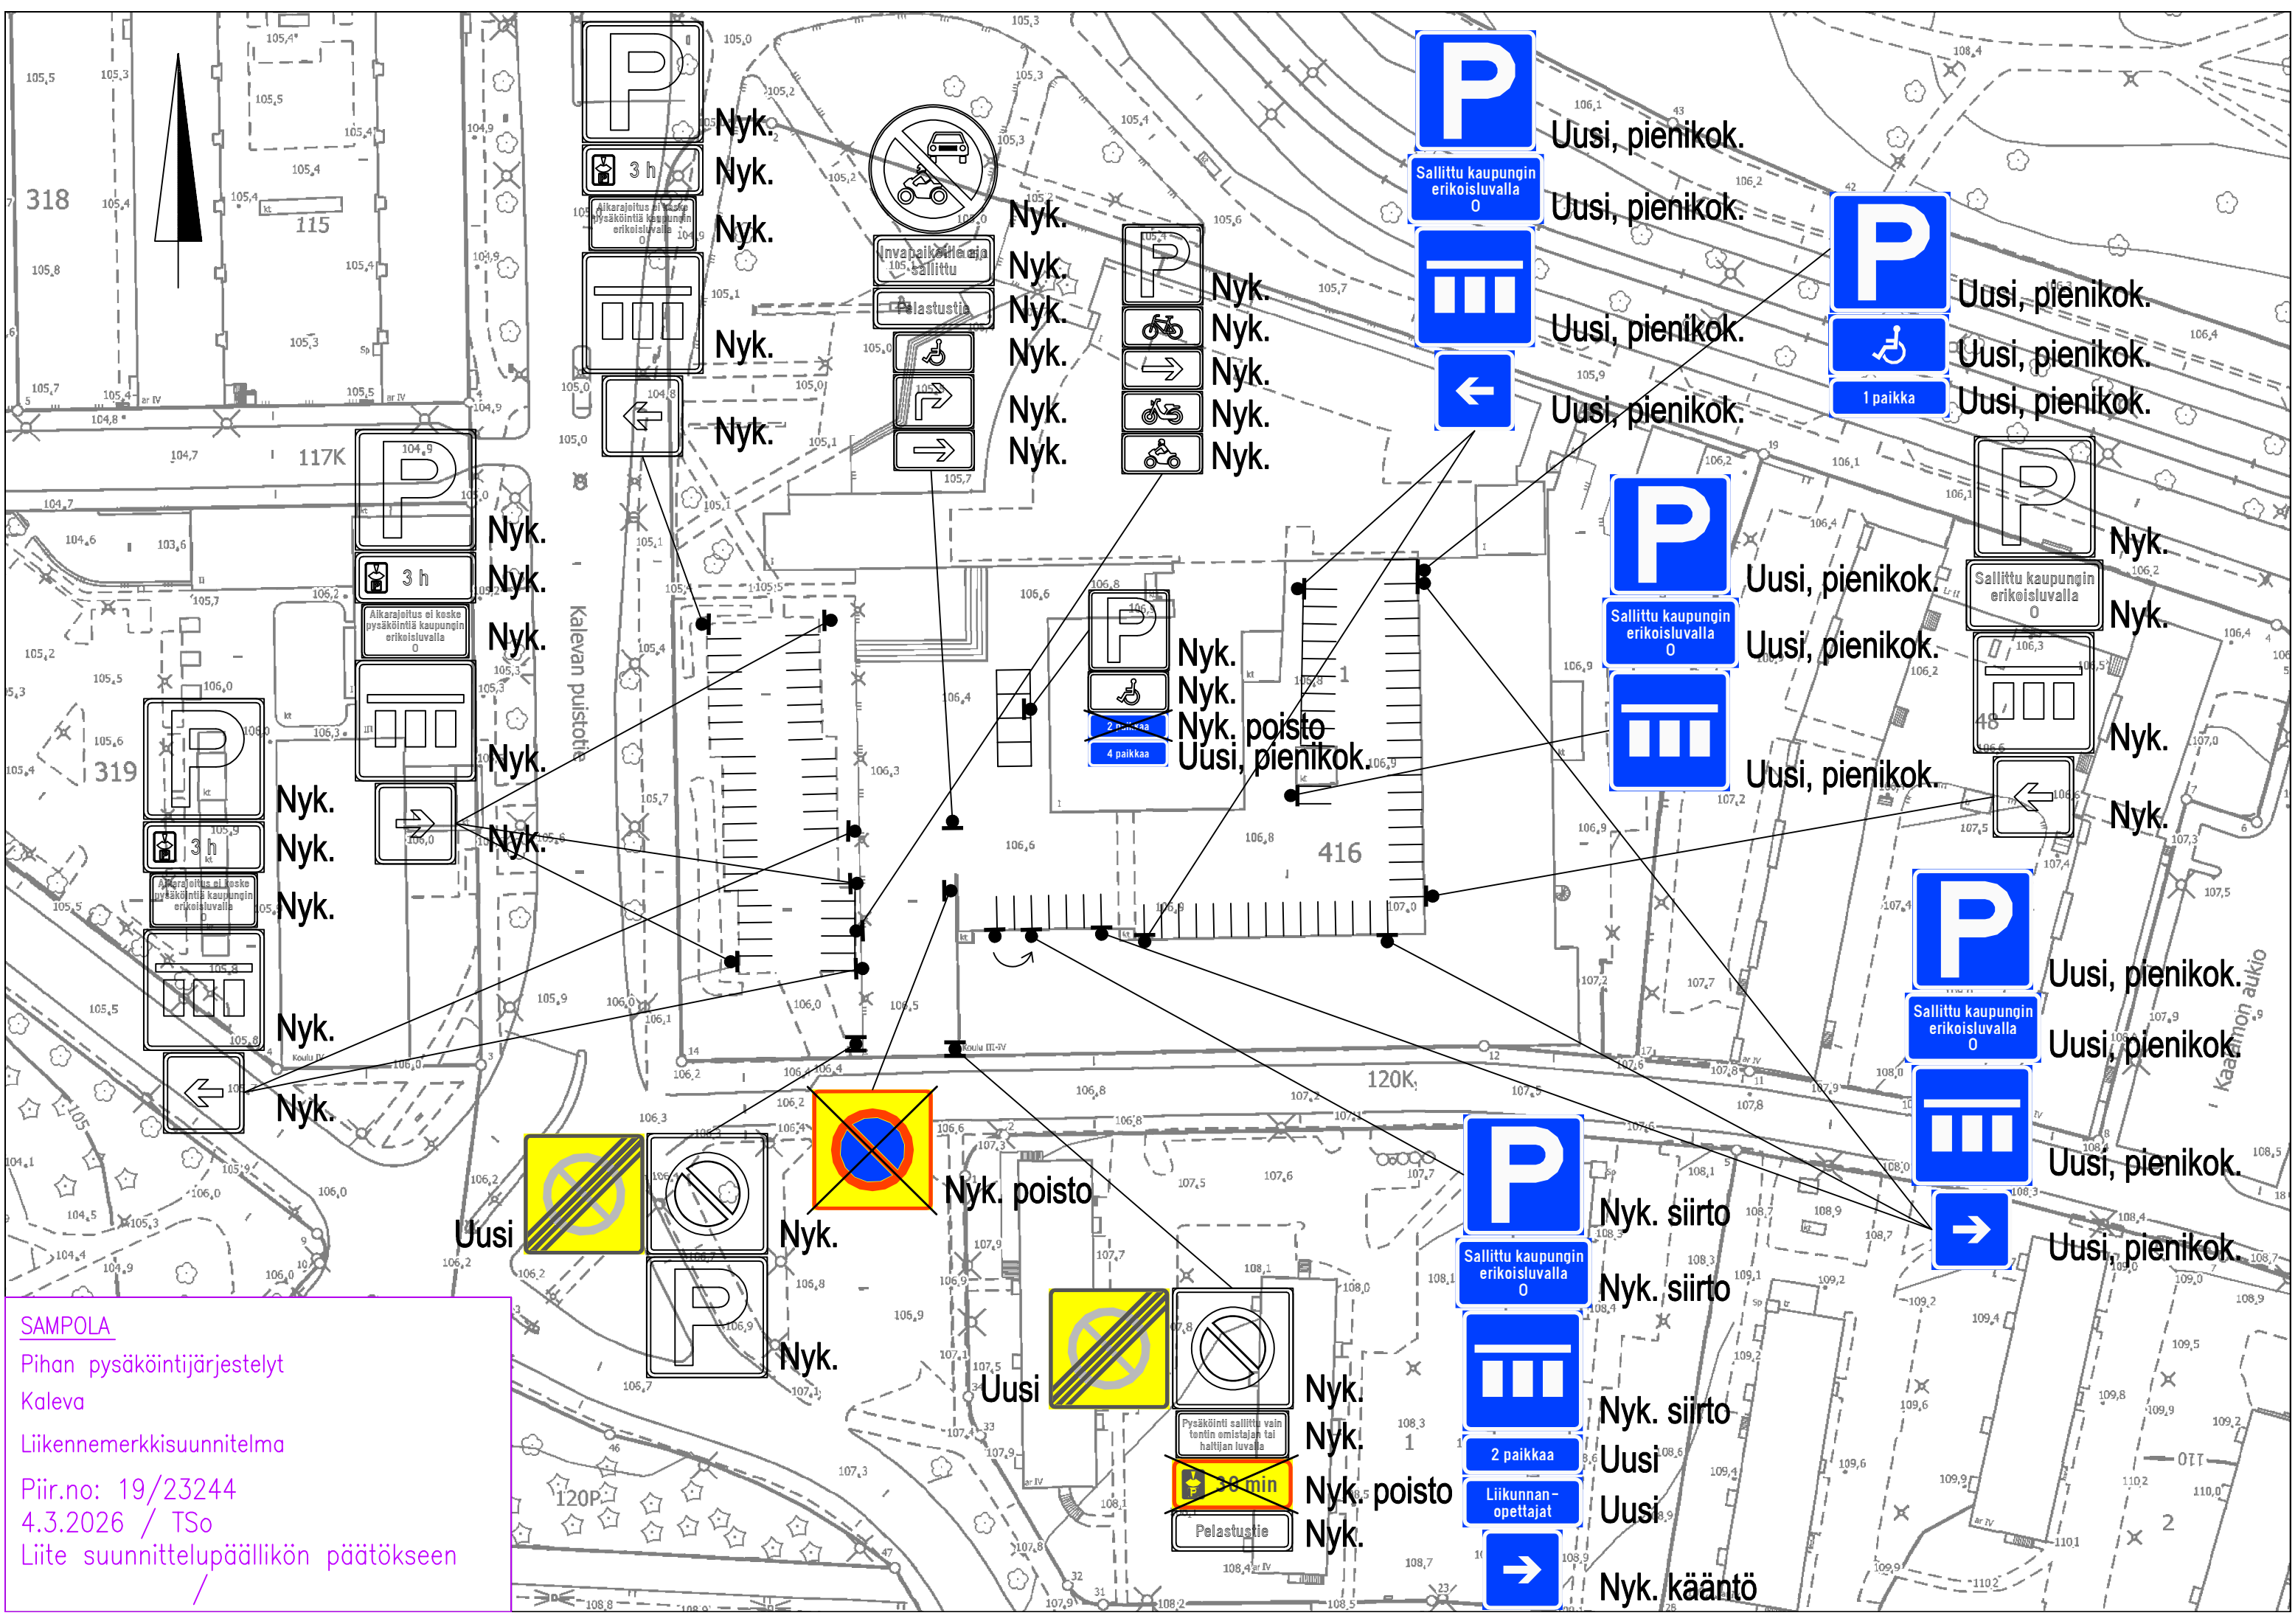

SAMPOLA
Pihan pysäköintijärjestelyt
Kaleva
Liikennemerkkisuunnitelma
Piir.no: 19/23244
4.3.2026 / Tso
Liite suunnittelupäällikön päätökseen