


TAKOJANKATU

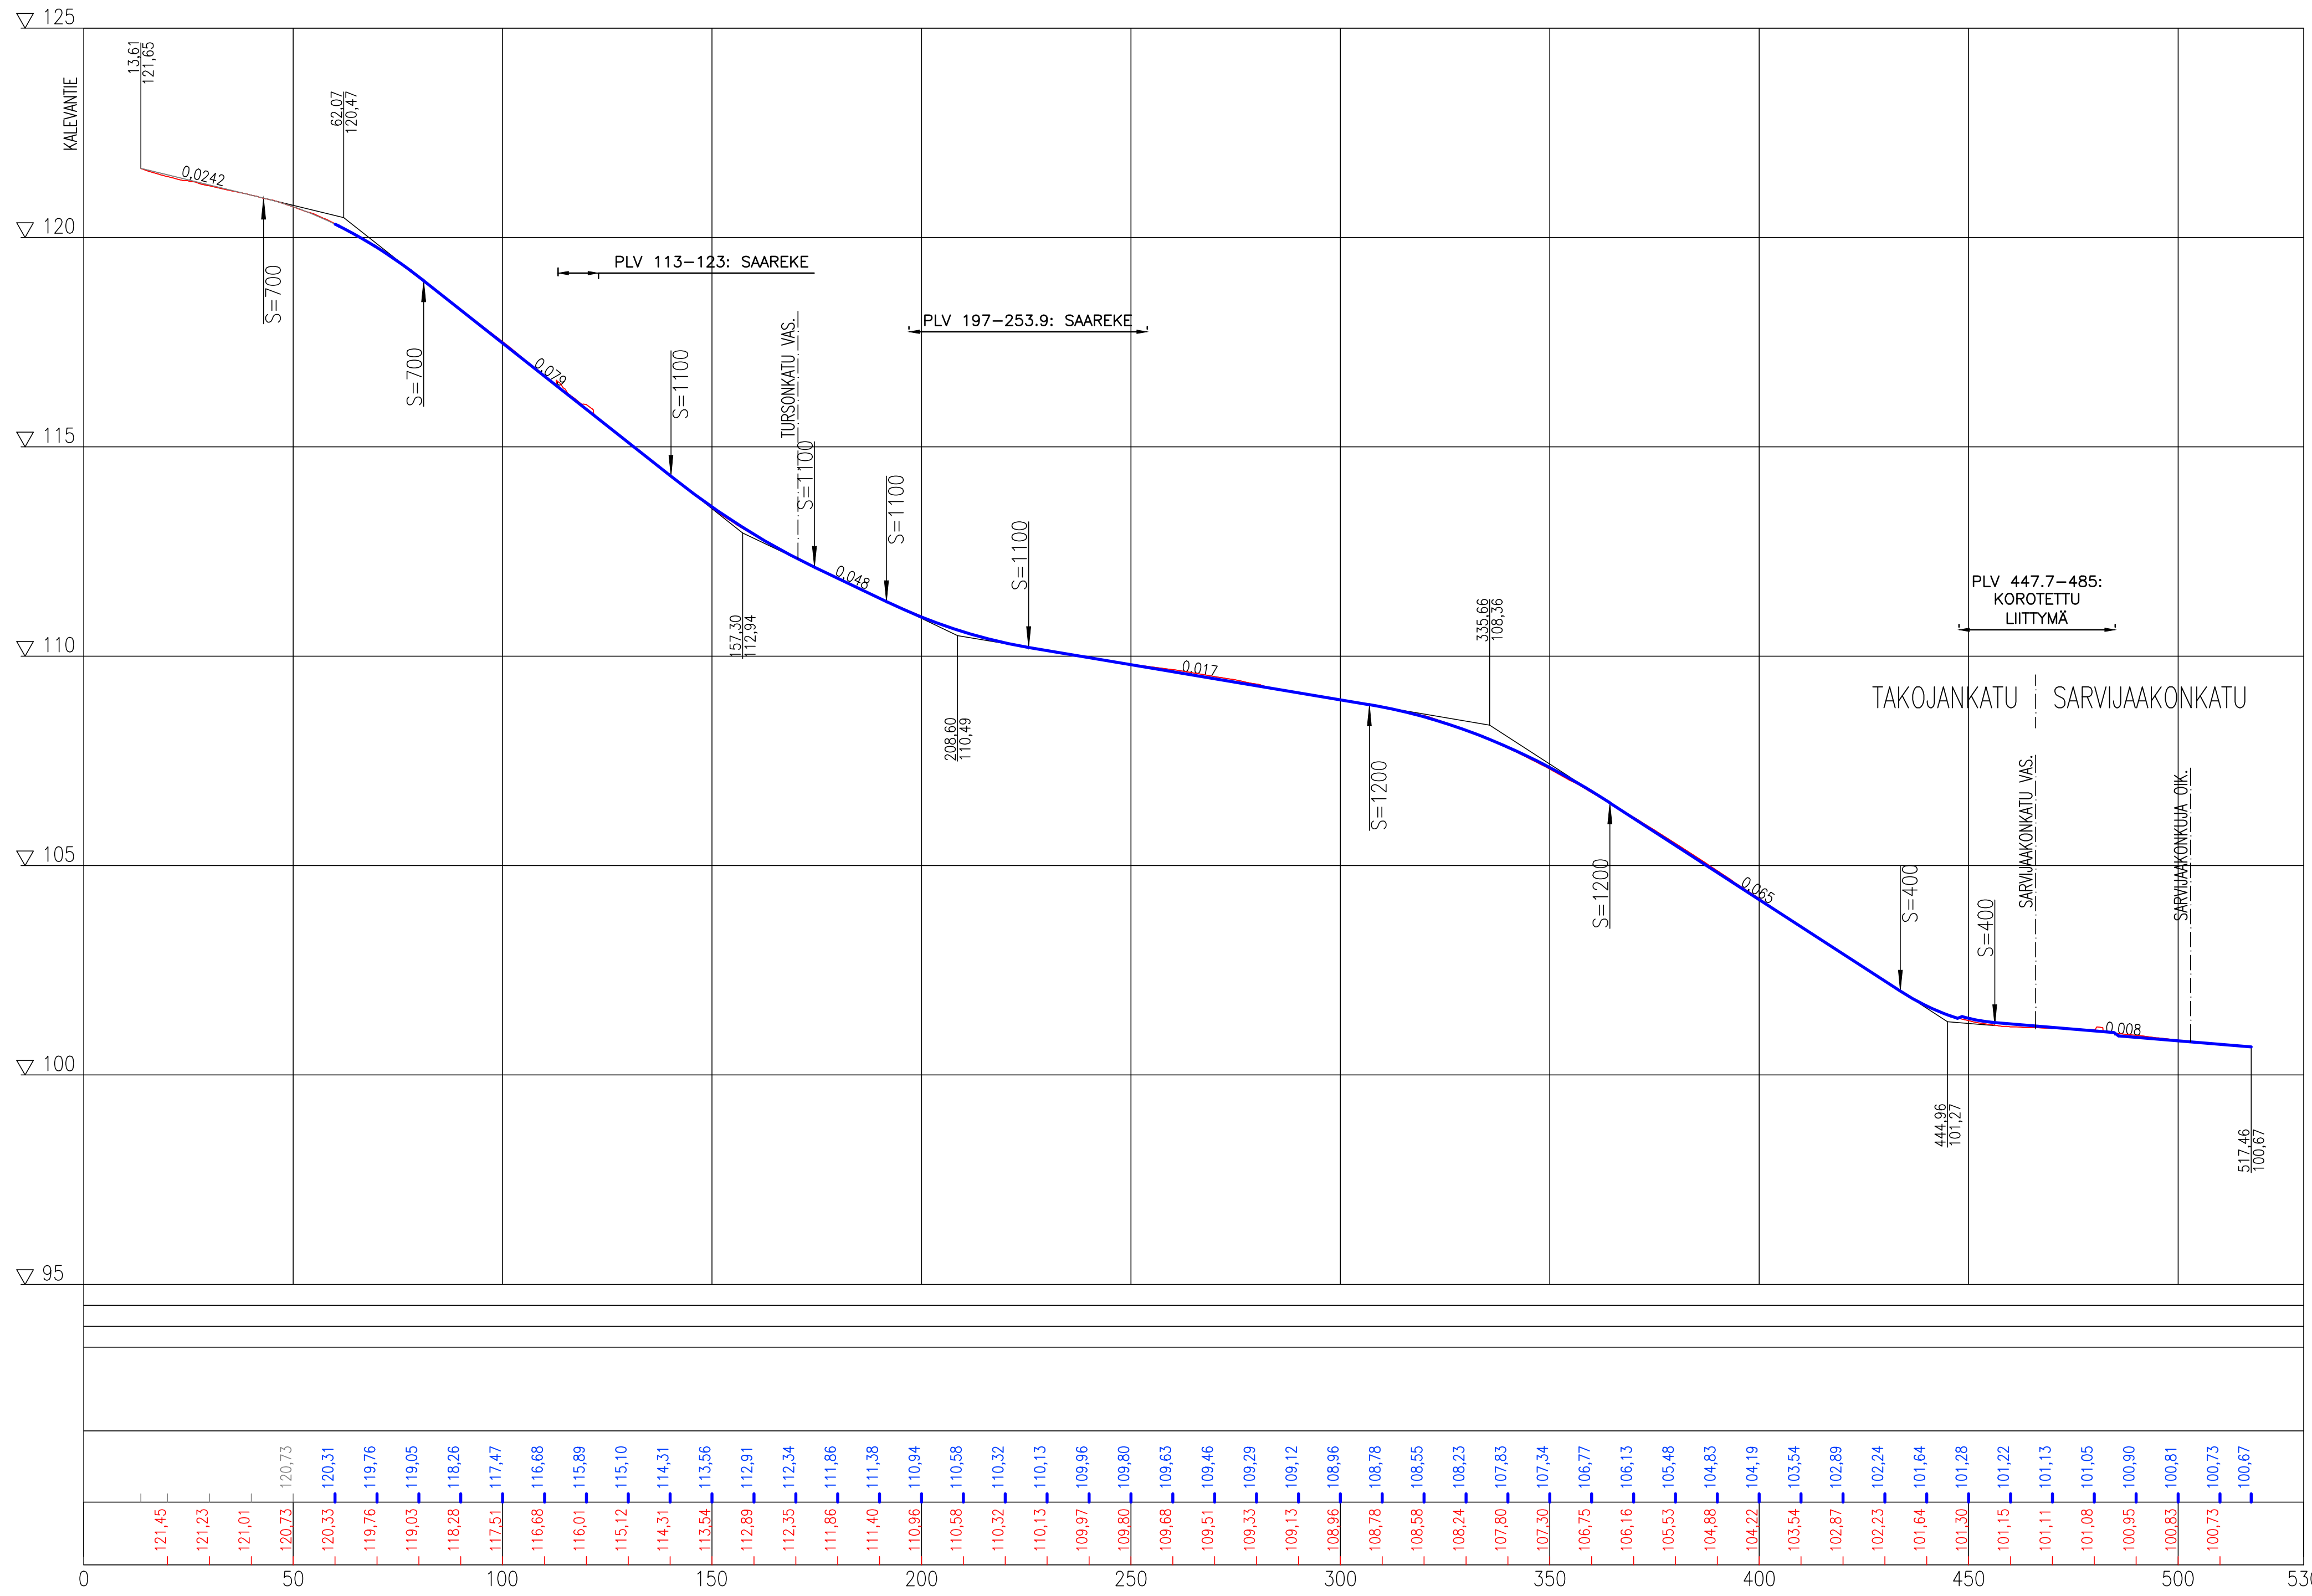

Tasausviivan korkeus
Maanpinnan korkeus
Paalutus

0	121.45	121.23	121.01	120.73	120.73	120.31	119.76	119.05	118.26	117.51	116.68	115.89	115.10	114.31	113.56	112.89	112.34	111.86	111.40	110.96	110.58	110.32	110.13	109.97	109.80	109.68	109.63	109.51	109.46	109.33	109.29	109.13	109.12	108.96	108.78	108.55	108.24	108.23	107.80	107.83	107.30	107.34	106.75	106.77	106.16	106.13	105.53	105.48	104.88	104.83	104.22	104.19	103.54	103.54	102.87	102.89	102.23	102.24	101.64	101.64	101.30	101.28	101.15	101.22	101.11	101.13	101.08	101.05	100.95	100.90	100.83	100.81	100.73	100.73	100.67	100.67
---	--------	--------	

Tässä suunnitelmassa on käytetty ETRS-GK24/N2000 taso- ja korkeuskoordinaatistoa

		Kaupunkiympäristön kehittäminen	
TAKOJANKATU		Ylan päätös: Suunnittelupäällikön päätös: §	
KALEVA		Muutos / Tark. / Hyv. / Pvm. 2.2.2024	
KATUSUUNNITELMA PITUUSLEIKKAUS 1:1000/1:100		Korvaa piir.n:o / Ark.n:o /	
WSP Finland Oy		Piirt. P. Aho, T. Cajanus Suunn. P. Aho, T. Cajanus Tark. J. Mäkinen, M. Turja-M	Piir.n:o 1/21316/2