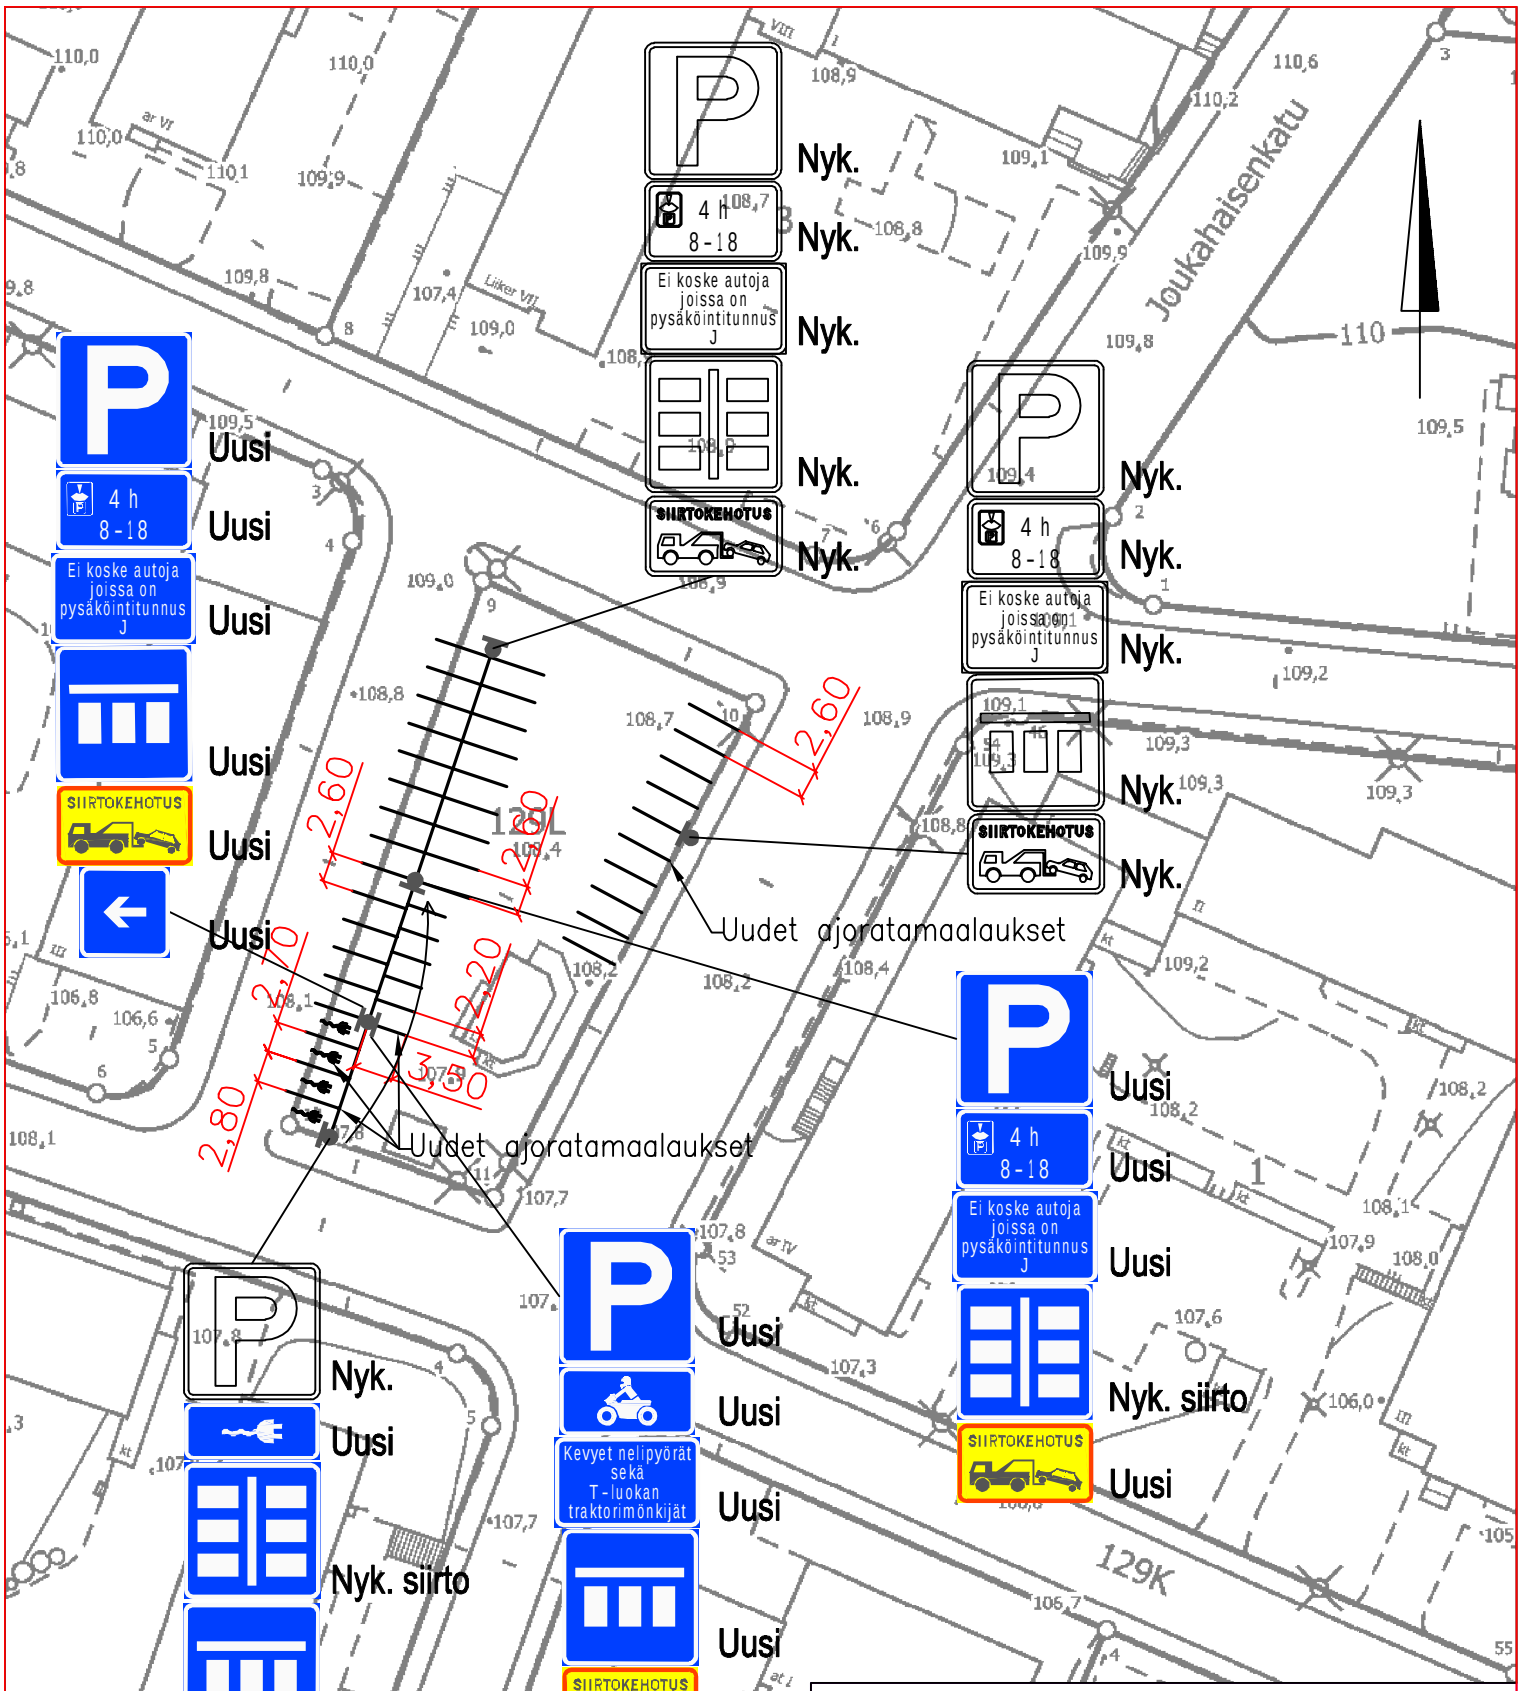

Siirtokehotus -kilven teksti:
Kunnossapitotyö
Parittoman viikon
Torstai klo 8-12
Voimassa 15.11.-30.4.

JOUKAHAISENKATU

Sähköautojen latauspisteiden sekä moottori–pyöräpaikkojen lisääminen

Kaleva

Liikennemerkkisuunnitelma

Piir.no: 19/23173
22.10.2025 / TSo
Liite suunnittelupäällikön päätökseen
/