



Julkisivu A


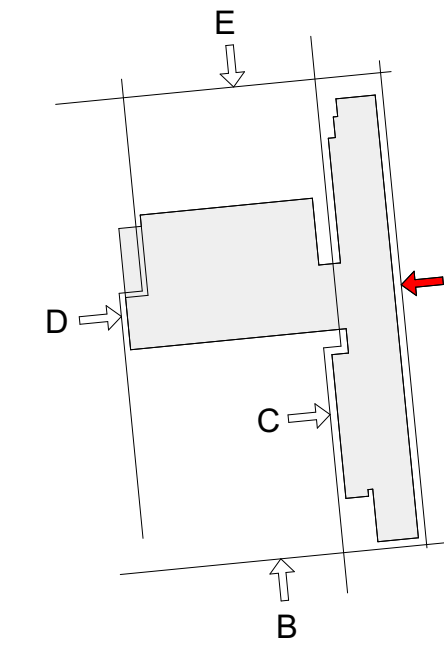


| lunus  | pvm                 | muutos  |                                     |                                     |
|--|---------------------|---|-------------------------------------|-------------------------------------|
| Koskikylä<br>Rantaperkiö   | Korttelin/la<br>776 | Tontti/Rnro<br>3  | Viranomaisen merkintöjä             |                                     |
| Rakennustoimenpide<br>Muutos   |                     |   | Piirustustaji<br>LUONNOS            | Juoks. nro                          |
| Rakennuskohteen nimi ja osoite<br>Hatapään koulu<br>Haapakuja 2<br>33900 Tampere   |                     |   | Piirustuksen sisältö<br>JULKISIVU A | Mittakaavat<br>1:100                |
|  <b>ARKKITEHTITOIMISTO<br/>TILATAKOMO</b><br>Pyhjärvenkatu 6 33200 Tampere<br>p: 010 271 3400 www.tilatakomo.fi<br>arkki@tilatakomo.fi | Piirt.              | Päiväys ja allekirjoitus<br>Tampere 13.11.2023 Esko Talonpoika, arkkitehti SAFA |                                     |                                     |
|  | Tark.               | Suunnitteluala, työn numero ja piirustuksen numero                              |                                     |                                     |
|  | Hyy.                | ARK   | 281-105-01                          |                                     |
|  |                     |   | Piirustustiedosto                   | 281 HATANPÄÄN KOULU.piv ArchiCad 25 |

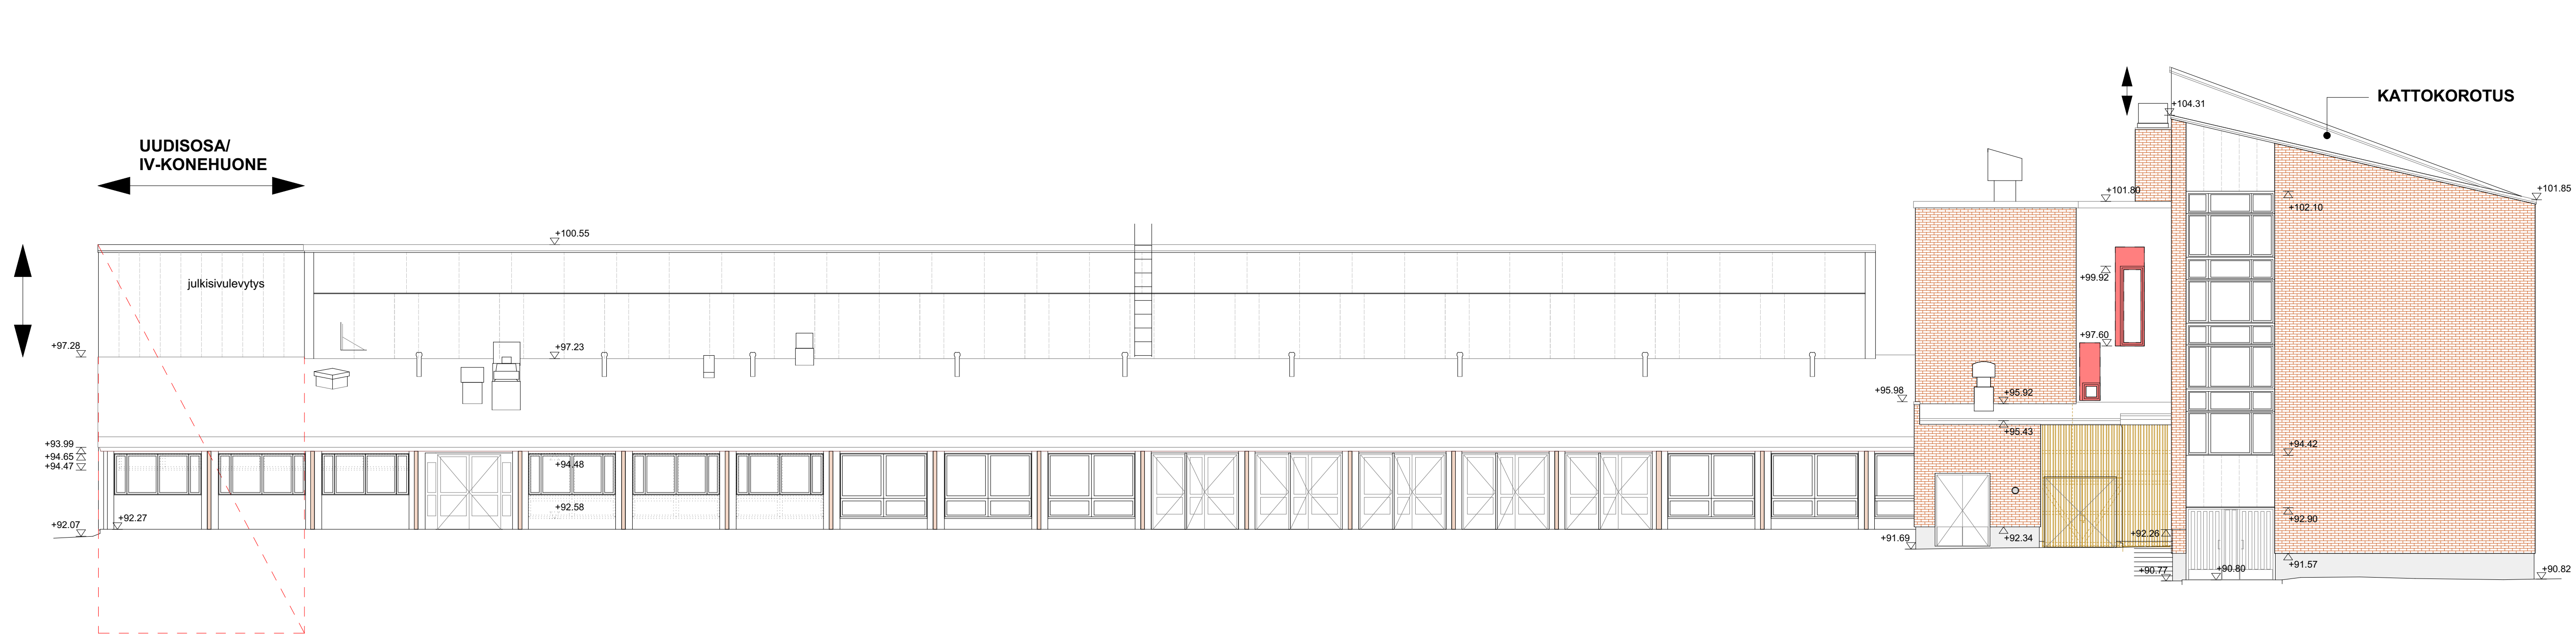

Julkisivu B


| tunnus   | pvm                        | muutos   | Viranomaisen merkintöitä                   |                             |
|--|----------------------------|--|--|-----------------------------|
| K.osa/Kylä<br><b>Rantaperkiö</b>   | Korttelitila<br><b>776</b> | Tontti/Rnro<br><b>3</b>  |  |                             |
| Rakennustoimenpide<br><b>Muutos</b>  |                            |  | Piirustuslaji<br><b>LUONNOS</b>            | Juoks. nro                  |
| Rakennuskohteen nimi ja osoite<br><b>Hatanpään koulu<br/>Haapakuja 2<br/>33900 Tampere</b>   |                            |  | Piirustuksen sisältö<br><b>JULKISIVU B</b> | Mittakaavat<br><b>1:100</b> |
|  <b>ARKKITEHTITOIMISTO<br/>TILATAKOMO</b><br>Pyhäjärvenkatu 6 33200 Tampere<br>p:010 271 3400 www.tilatakomo.fi<br>arkkitehtitoimisto@tilatakomo.fi | Piirt.                     | Päiväys ja allekirjoitus<br><b>Tampere 13.11.2023</b> Esko Talonpoika, arkkitehti SAFA |  |                             |
|  | Tark.                      | Suunnitteluala, työn numero ja piirustuksen numero                                     |  |                             |
|  | Hyv.                       | <b>ARK</b>   | <b>281-105-02</b>                          |                             |
| Piirustustiedosto  |                            |  | 281 HATANPÄÄN KOULU.pn/ Archicad 25        |                             |

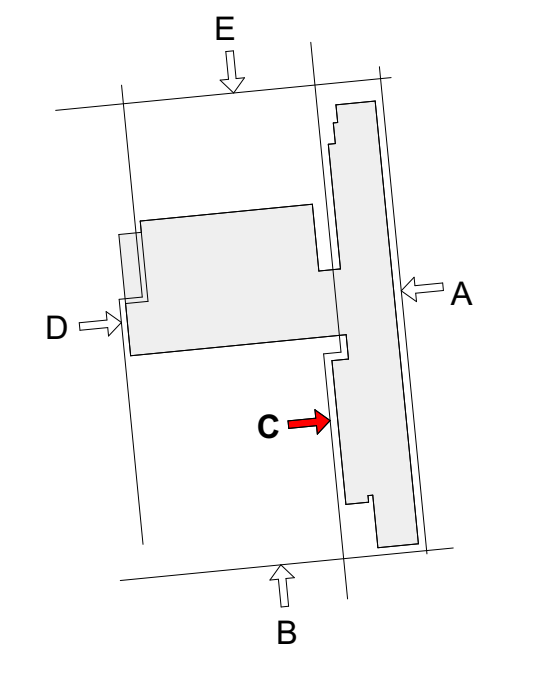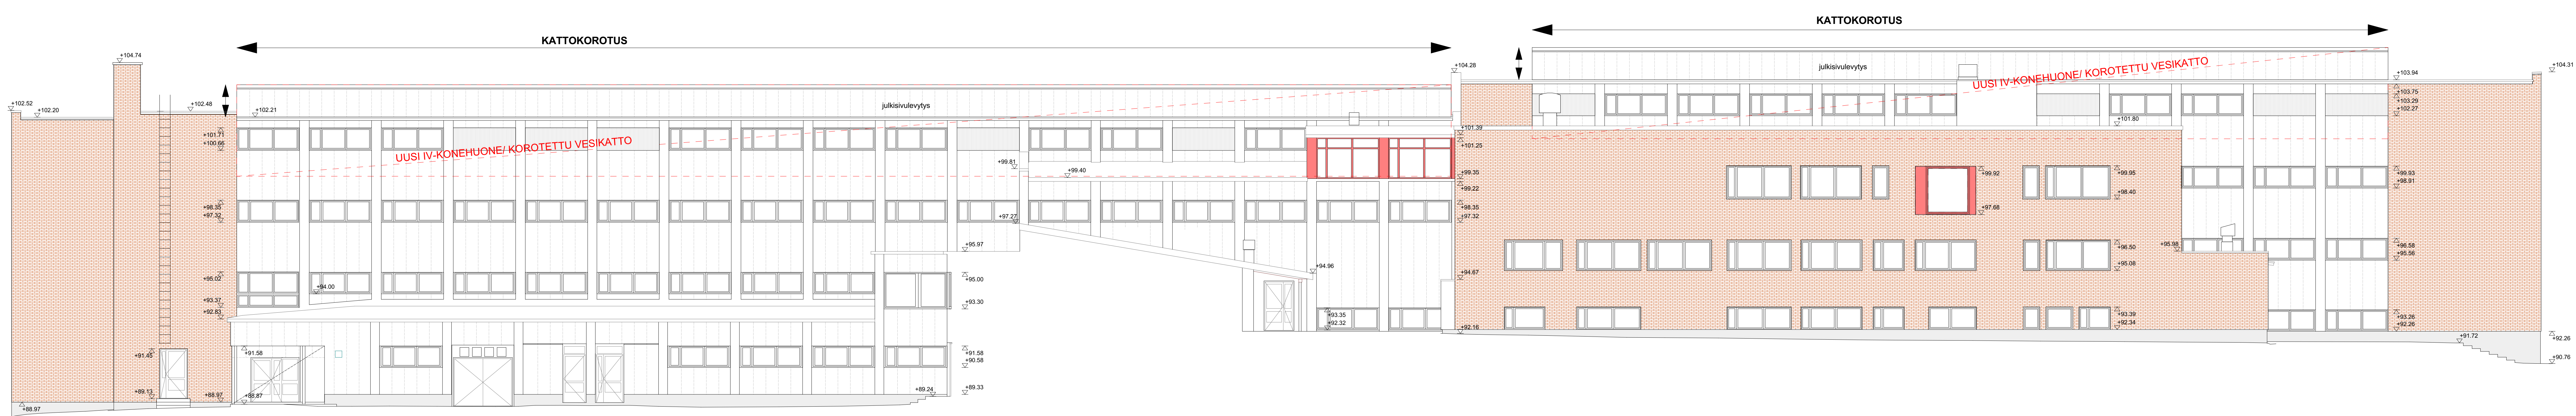


Julkisivu C


|   |                     |  |                                     |
|---|---------------------|--|-------------------------------------|
| Luonnus   | pvm                 | muutos   |                                     |
| Koska/Kylä<br>Rantaperkiö   | Korttelin/la<br>776 | Tontti/Rnro<br>3                                   | Viranomaisen merkintöjä             |
| Rakennustoimenpide<br>Muutos  |                     |  | Piirustustaji<br>LUONNOS            |
| Rakennuskohteen nimi ja osoite<br>Hatapään koulu<br>Haapakuja 2<br>33900 Tampere  |                     |  | Juoks. nro<br>Mittakaavat<br>1:100  |
|  <b>ARKKITEHTITOIMISTO<br/>TILATAKOMO</b><br>Pyhäjärvenkatu 6 33200 Tampere<br>p: 010 271 3400 www.tilatukomo.fi<br>arkki@tilatukomo.fi | Piirt.              | Päiväys ja allekirjoitus<br>Tampere 13.11.2023     | Esko Talonpoika, arkkitehti SAFA    |
|   | Tark.               | Suunnitteluala, työn numero ja piirustuksen numero |                                     |
|   | Hyy.                | ARK  | 281-105-03                          |
|   | Piirustustiedosto   |  | 281 HATANPÄÄN KOULU.piv Archicad 25 |




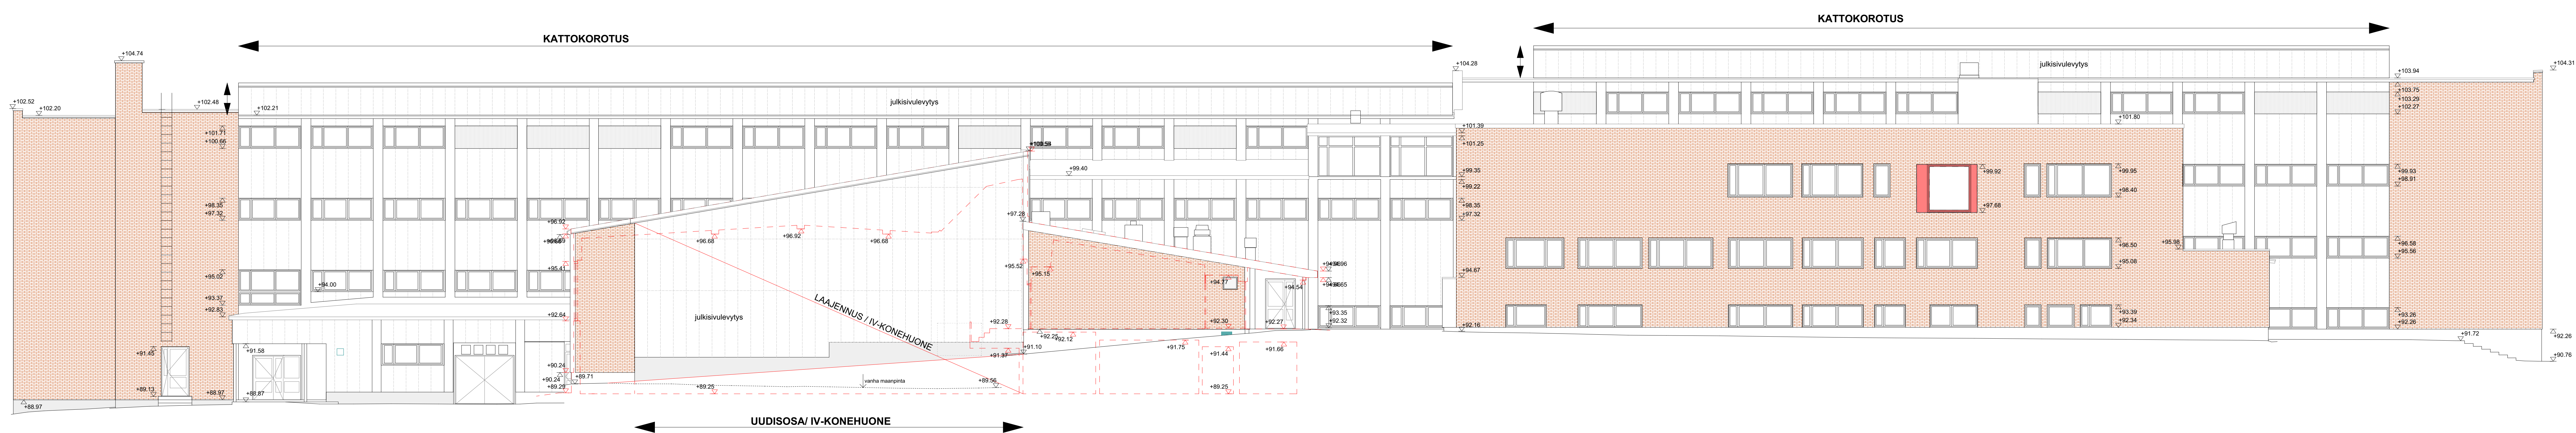

Julkisivu D

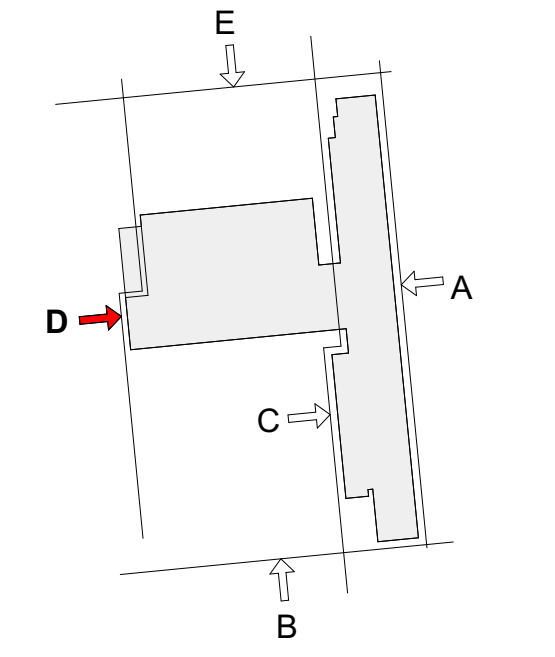

|   |                     |   |  |
|---|---------------------|---|--|
| Luonnos   | pvm                 | muutos  |  |
| Koska/Kylä<br>Rantaperkiö   | Korttelin/la<br>776 | Tontti/Rnro<br>3                              | Viranomaisen merkintöjä                            |
| Rakennustoimenpide<br>Muutos  |                     |   | Piirustustaji<br>LUONNOS                           |
| Rakennuskohteen nimi ja osoite<br>Hatanpään koulu<br>Haapakuja 2<br>33900 Tampere   |                     |   | Piirustuksen sisältö<br>JULKISIVU D                |
|   |                     |   | Juoks. nro<br>Mittakaavat<br>1:100                 |
|  <b>ARKKITEHTITOIMISTO<br/>TILATAKOMO</b><br>Pyhäjärvenkatu 6 33200 Tampere<br>p: 010 271 3400 www.tilatakomo.fi<br>arkki@tilatakomo.fi | Piirt.              | Päiväys ja allekirjitus<br>Tampere 13.11.2023 | Esko Talonpoika, arkkitehti SAFA                   |
|   | Tark.               |   | Suunnitteluala, työn numero ja piirustuksen numero |
|   | Hyy.                | ARK   | 281-105-04   |
|   |                     | Piirustustiedosto                             | 281 HATANPÄÄN KOULU.piv ArchiCad 25                |

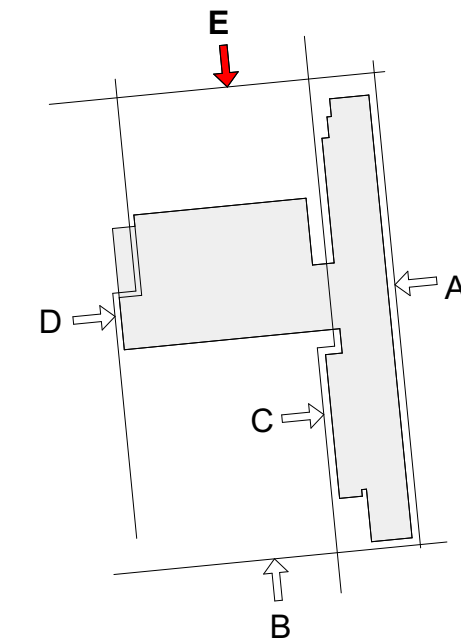

Julkisivu E

UUDISOSA /  
IV-KONEHUONE

| tunnus   | pvm  | muutos   | Viranomaisen merkintöjä |  |
|--|--|--|-------------------------|--|
| K.osa/Kylä<br><b>Rantaperkiö</b>   | Korttelitila<br><b>776</b>                 | Tontti/Rnro<br><b>3</b>  |                         |  |
| Rakennustoimenpide<br><b>Muutos</b>  | Piirustustyyppi<br><b>LUONNOS</b>          | Juoks. nro   |                         |  |
| Rakennuskohteen nimi ja osoite<br><b>Hatanpään koulu<br/>Haapakuja 2<br/>33900 Tampere</b>   | Piirustuksen sisältö<br><b>JULKISIVU E</b> | Mittakaavat<br><b>1:100</b>  |                         |  |
|  <b>ARKKITEHTITOIMISTO<br/>TILATAKOMO</b><br>Pyhäjärvenkatu 6 33200 Tampere<br>p:010 271 3400 www.tilatakomo.fi<br>arkkitehtitoimisto@tilatakomo.fi | Piirt.                                     | Päiväys ja allekirjoitus<br><b>Tampere 13.11.2023</b> Esko Talonpoika, arkkitehti SAFA |                         |  |
|  | Tark.                                      | Suunnitteluala, työn numero ja piirustuksen numero                                     |                         |  |
|  | Hyv.                                       | <b>ARK</b>   | <b>281-105-05</b>       |  |
| Piirustustiedosto  |  | 281 HATANPÄÄN KOULU.pln/ Archicad 25   |                         |  |