



kerrosala	364,0
+ rak. osk.	356,5
huoneistoala	287,0
kokonaisala	364,0


1	

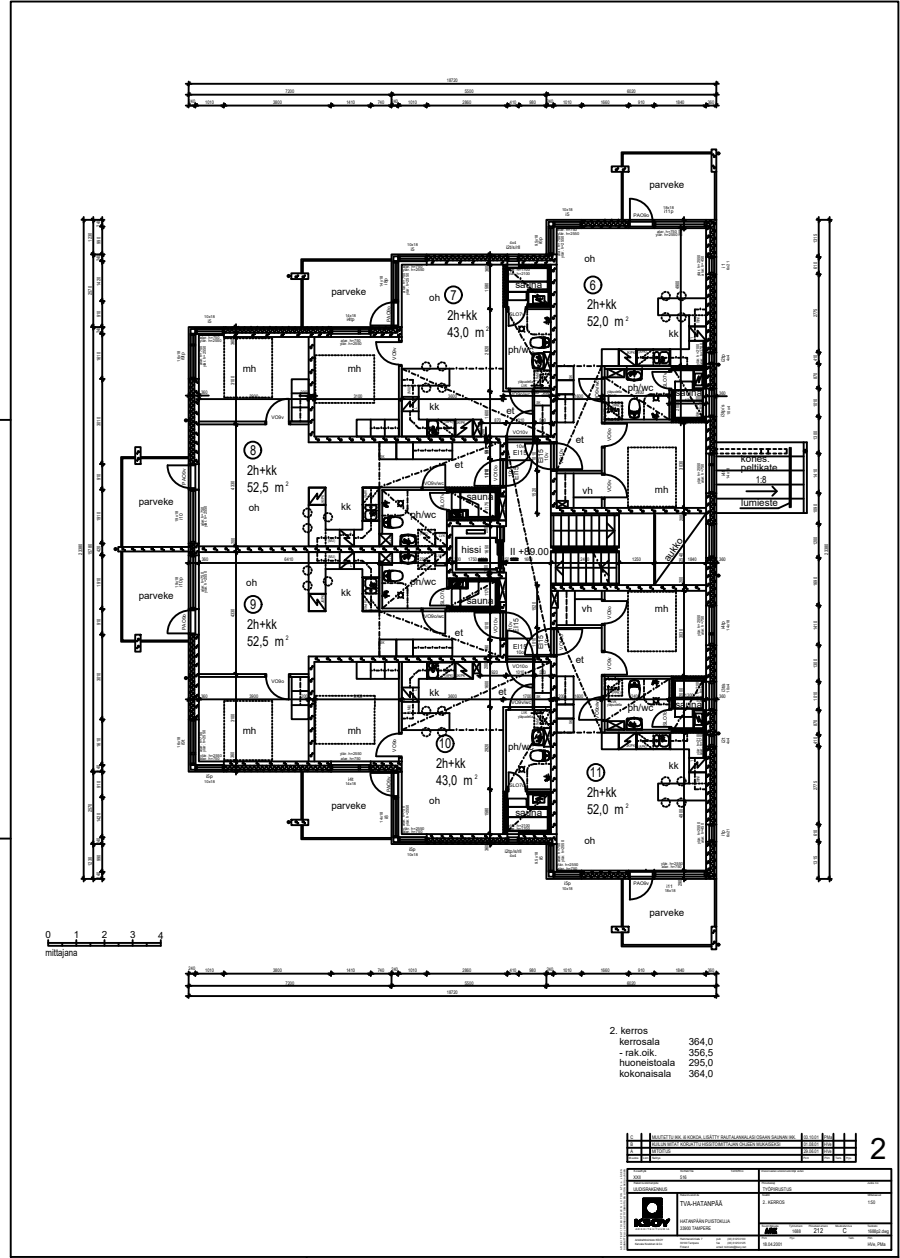


2	

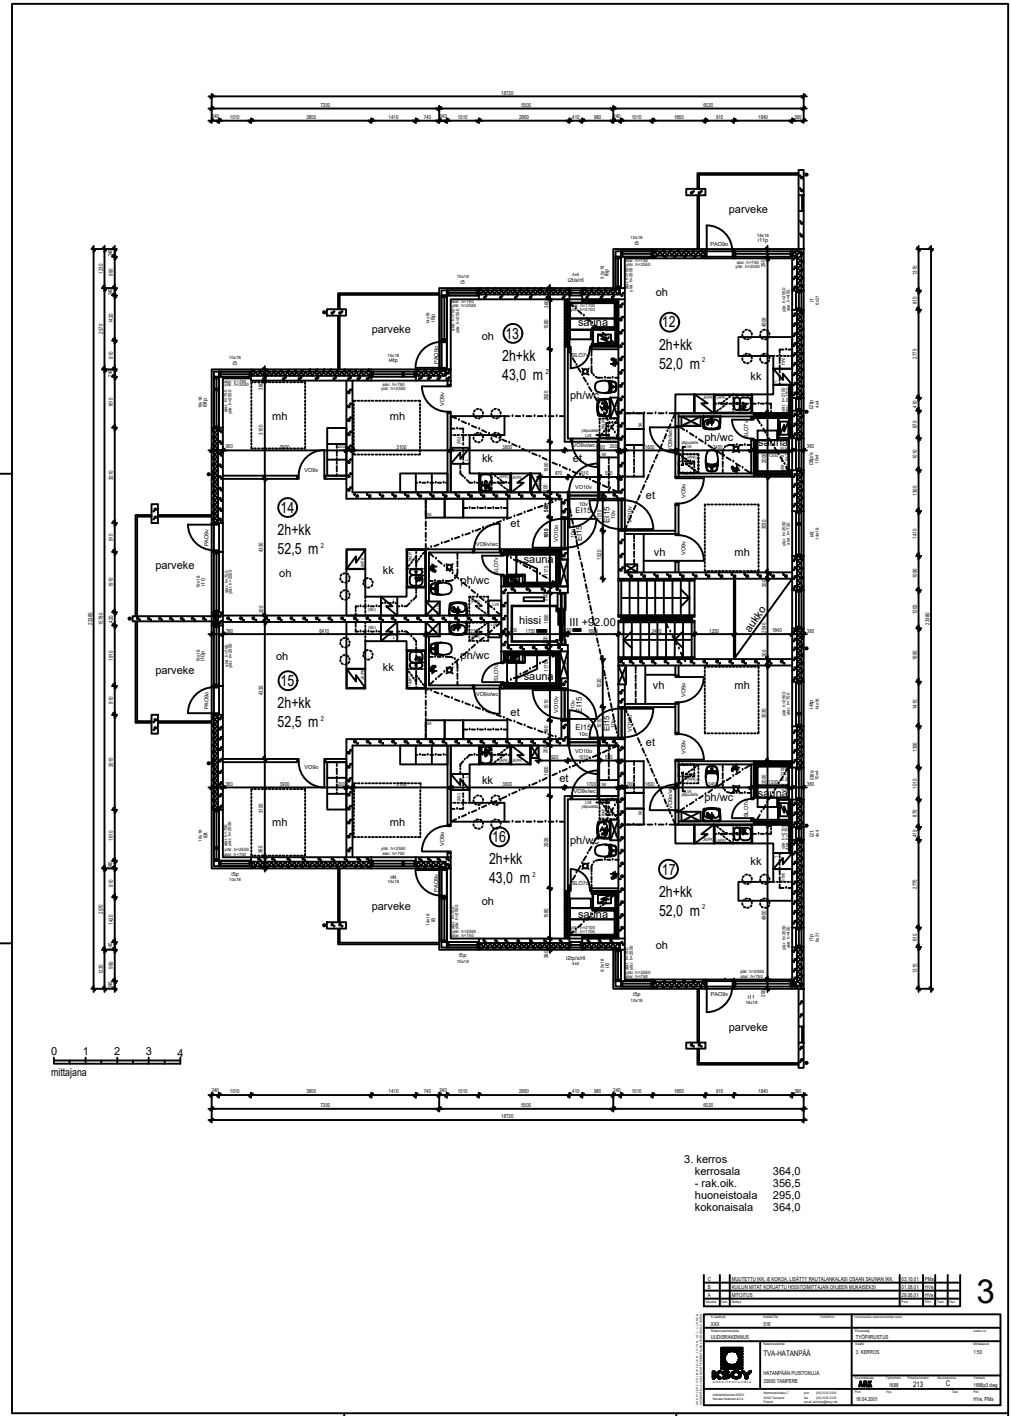


3. kerros
kerrosala 364,0
- rak. oik. 356,5
kokonaisala 364,0


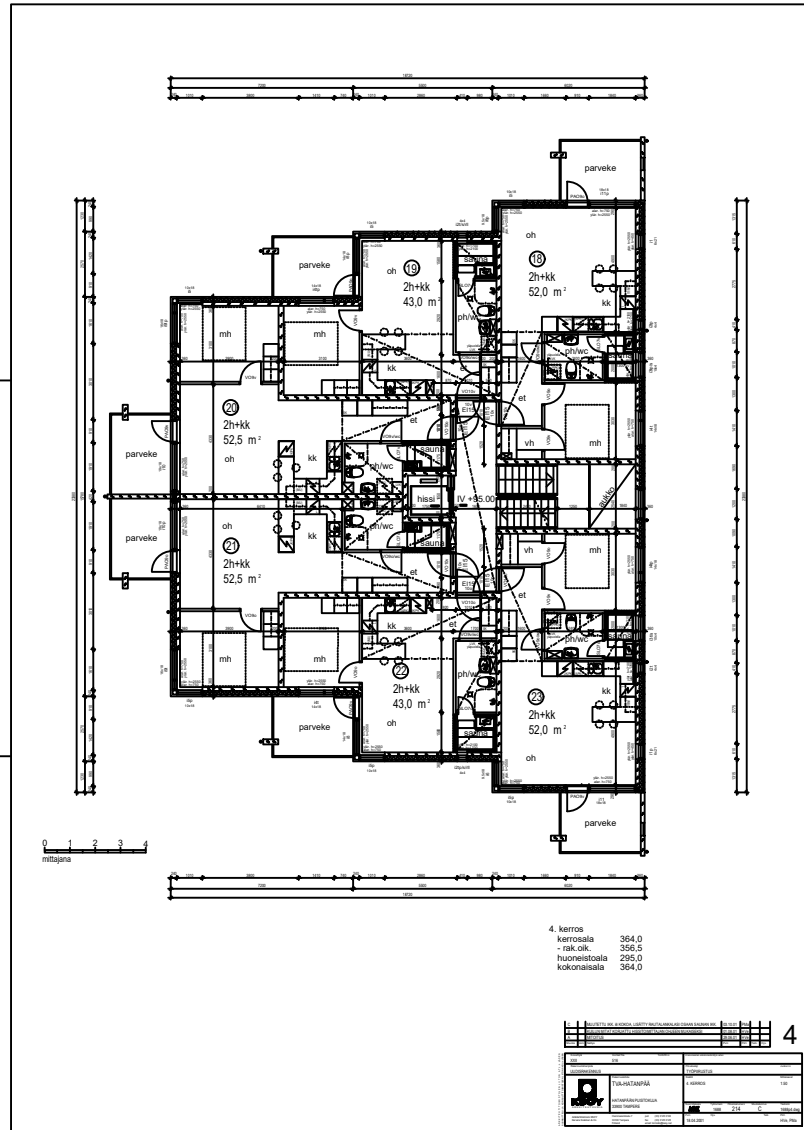


4	

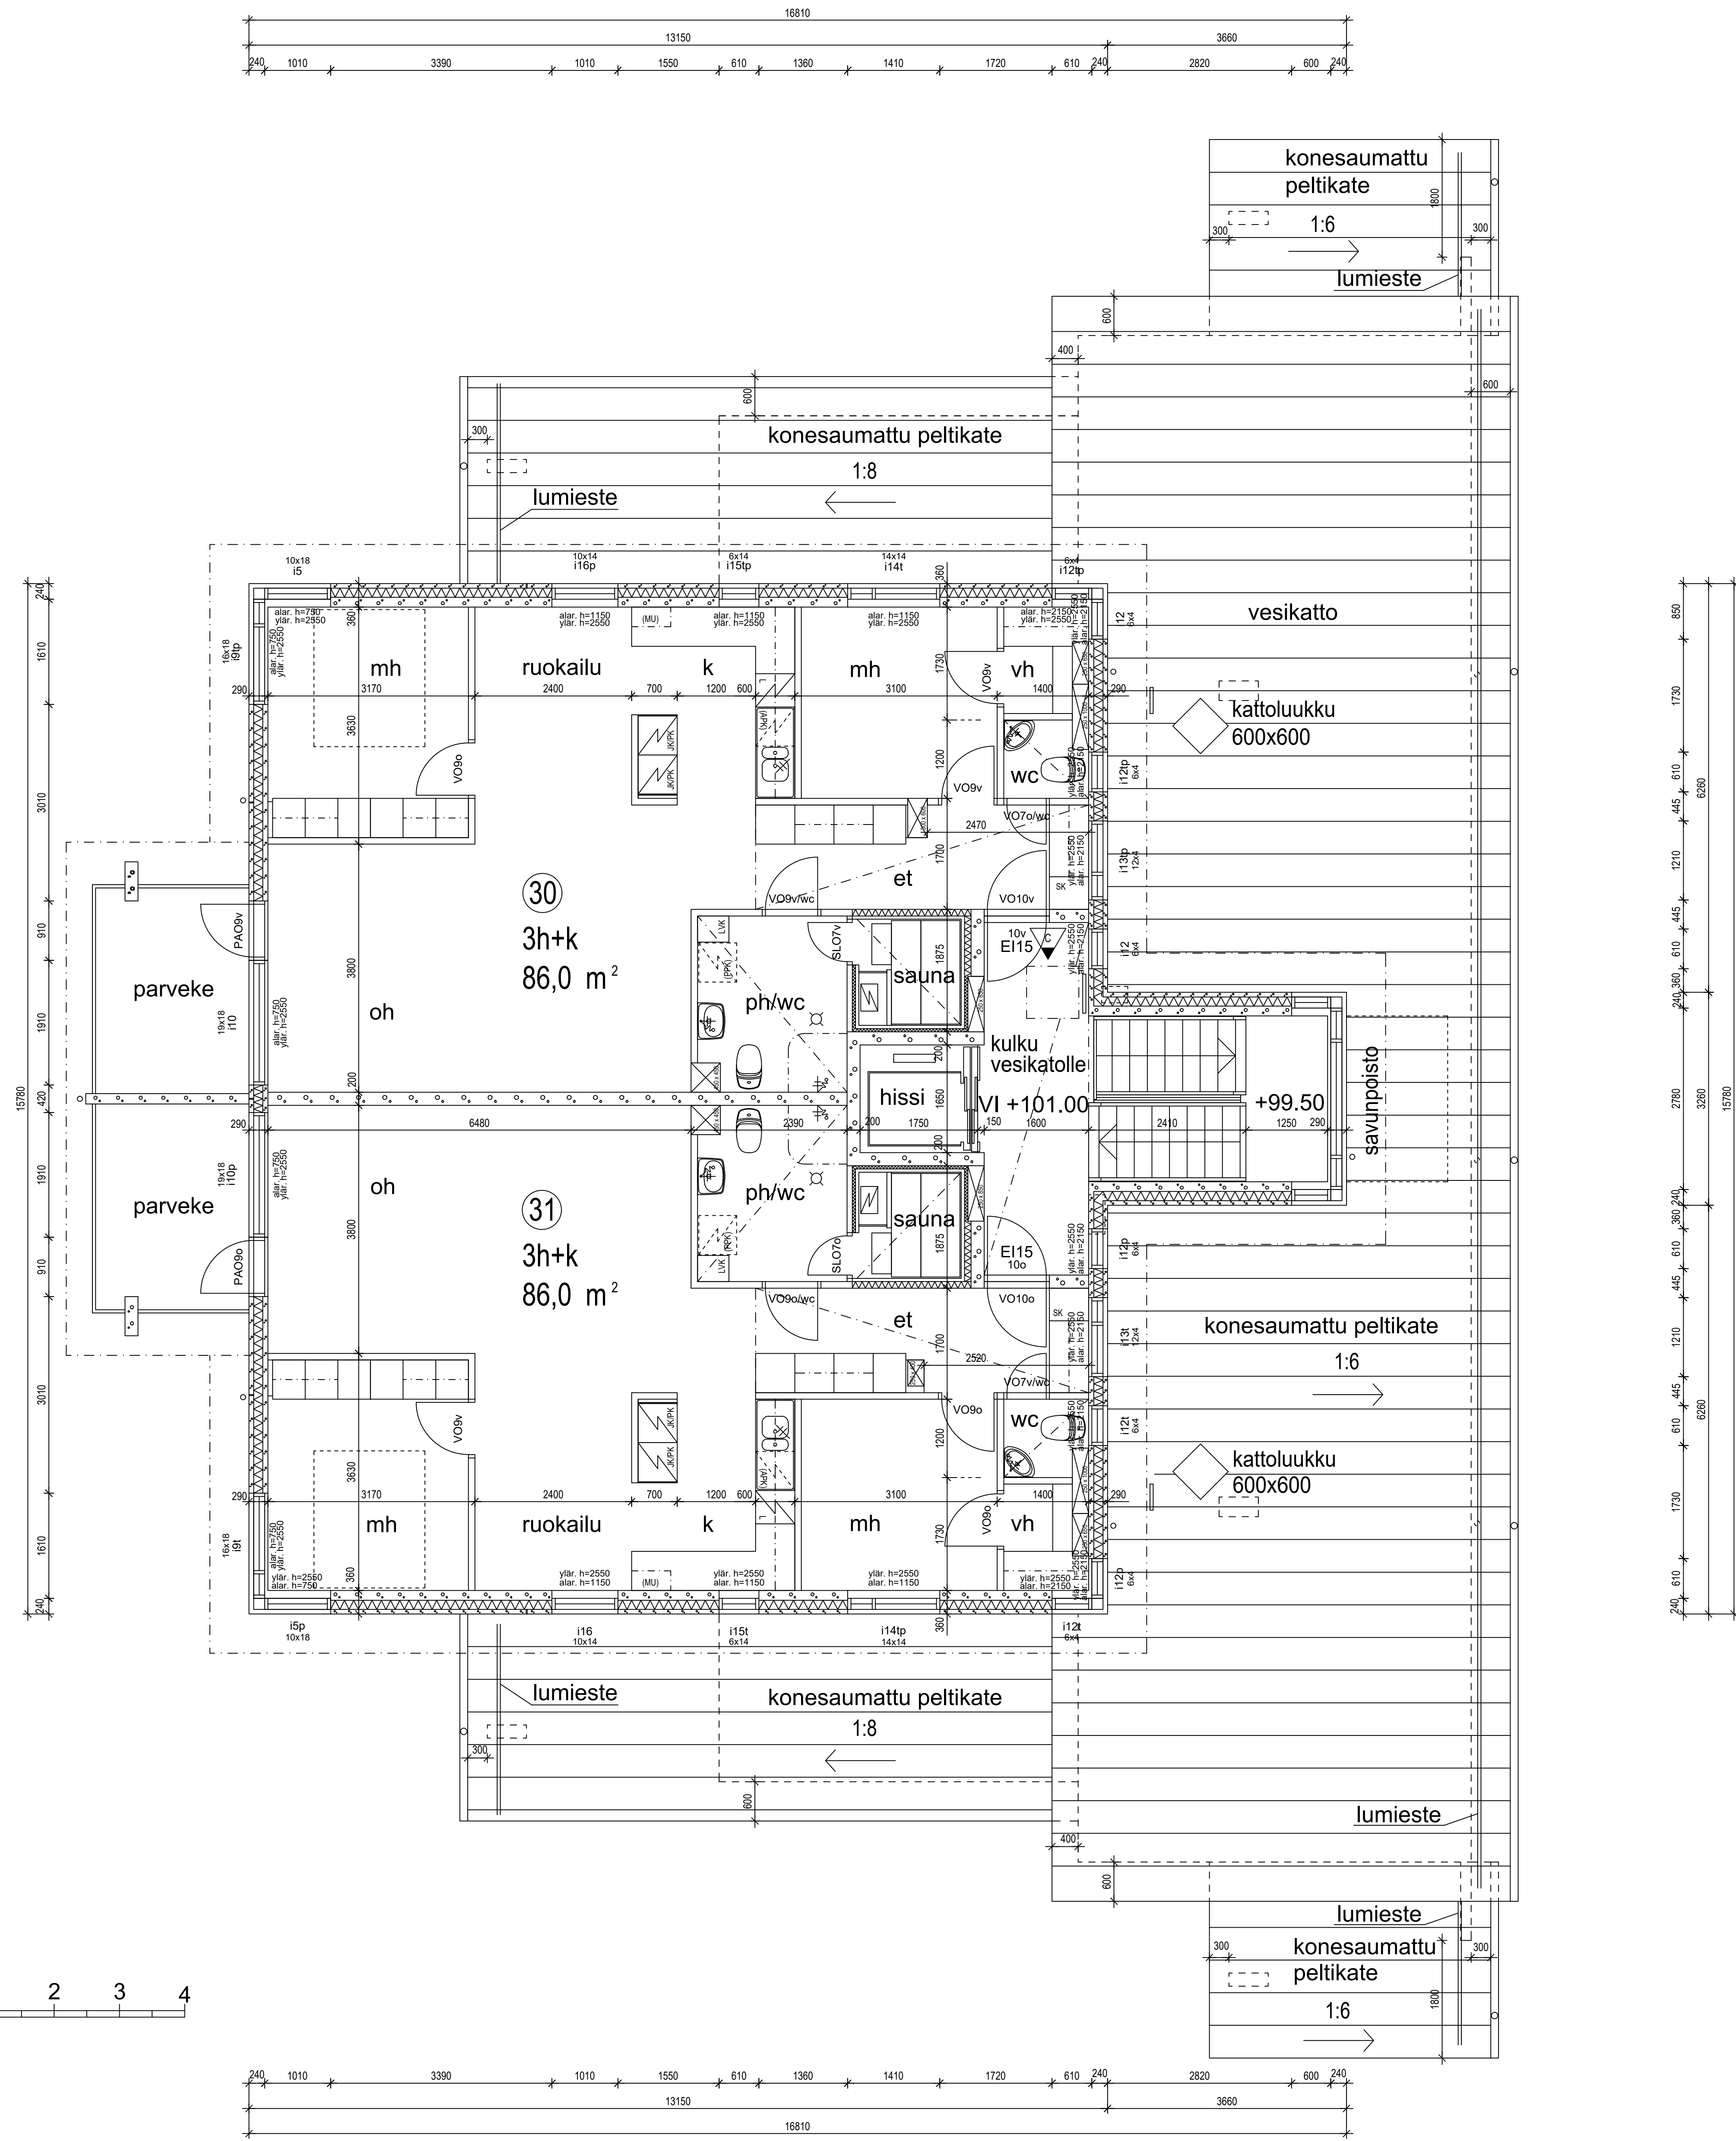

kerrosala 211,0
 - rak.oik. 206,5
 huoneistoala 172,0
 kokonaisala 211,0


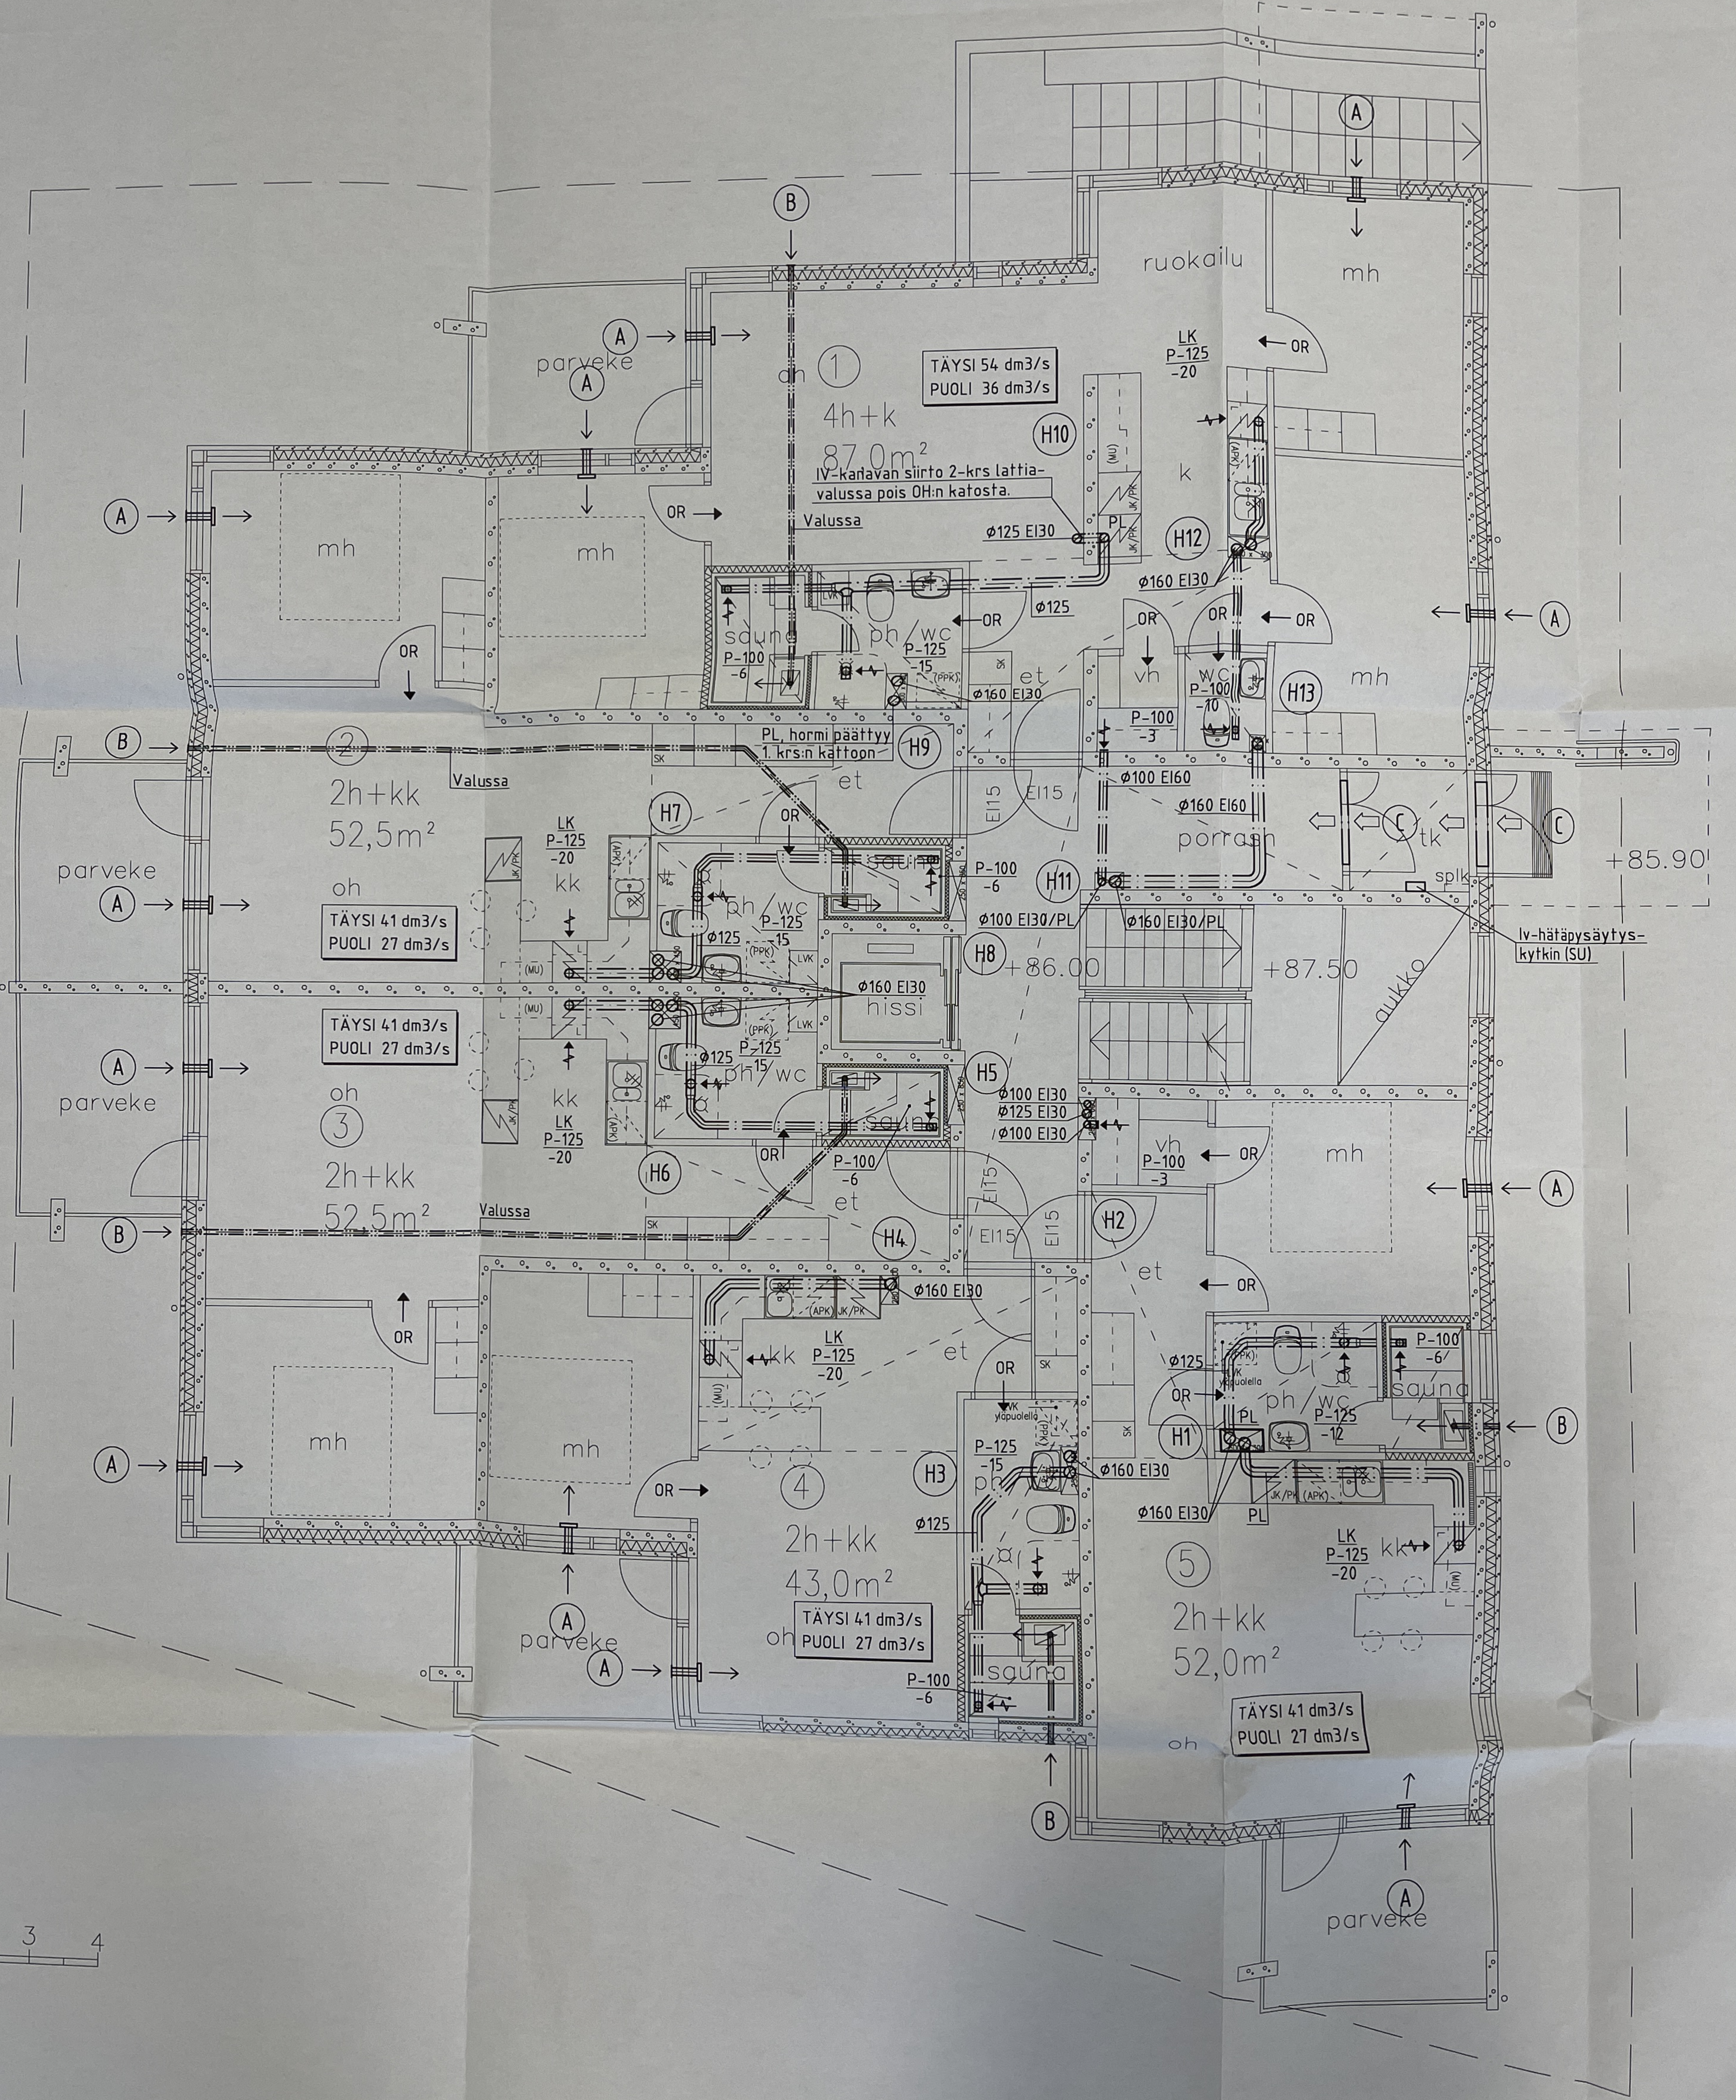

parveke
A

1
4h+k
87,0m²
IV-kanavan siirto 2-krn lattia-
valussa pois OH:n katosta.
Valussa

TÄYSI 54 dm³/s
PUOLI 36 dm³/s

ruokailu

mh

LK
P-125
-20

OR

mh

mh

OR

sauna

ph/wc

P-125
-15

et

Ø125 EI30

Ø160 EI30

OR

OR

OR

mh

OR

OR

OR

P-100
-3

OR

OR

Ø100 EI60

Ø160 EI60

Ø160 EI60

OR

OR

OR

Ø100 EI30/PL

Ø160 EI30/PL

Ø160 EI30/PL

OR

OR

OR

Ø100 EI30

Ø125 EI30

Ø100 EI30
















































































































2h+kk
52,5m²
oh
TÄYSI 41 dm³/s
PUOLI 27 dm³/s

TÄYSI 41 dm³/s
PUOLI 27 dm³/s

2h+kk
52,5m²
oh

2h+kk
43,0m²
oh
TÄYSI 41 dm³/s
PUOLI 27 dm³/s

2h+kk
52,0m²
oh
TÄYSI 41 dm³/s
PUOLI 27 dm³/s


+85.90

+86.00

+87.50


lv-hätäpysäytys-
kytkin (SU)

3 4

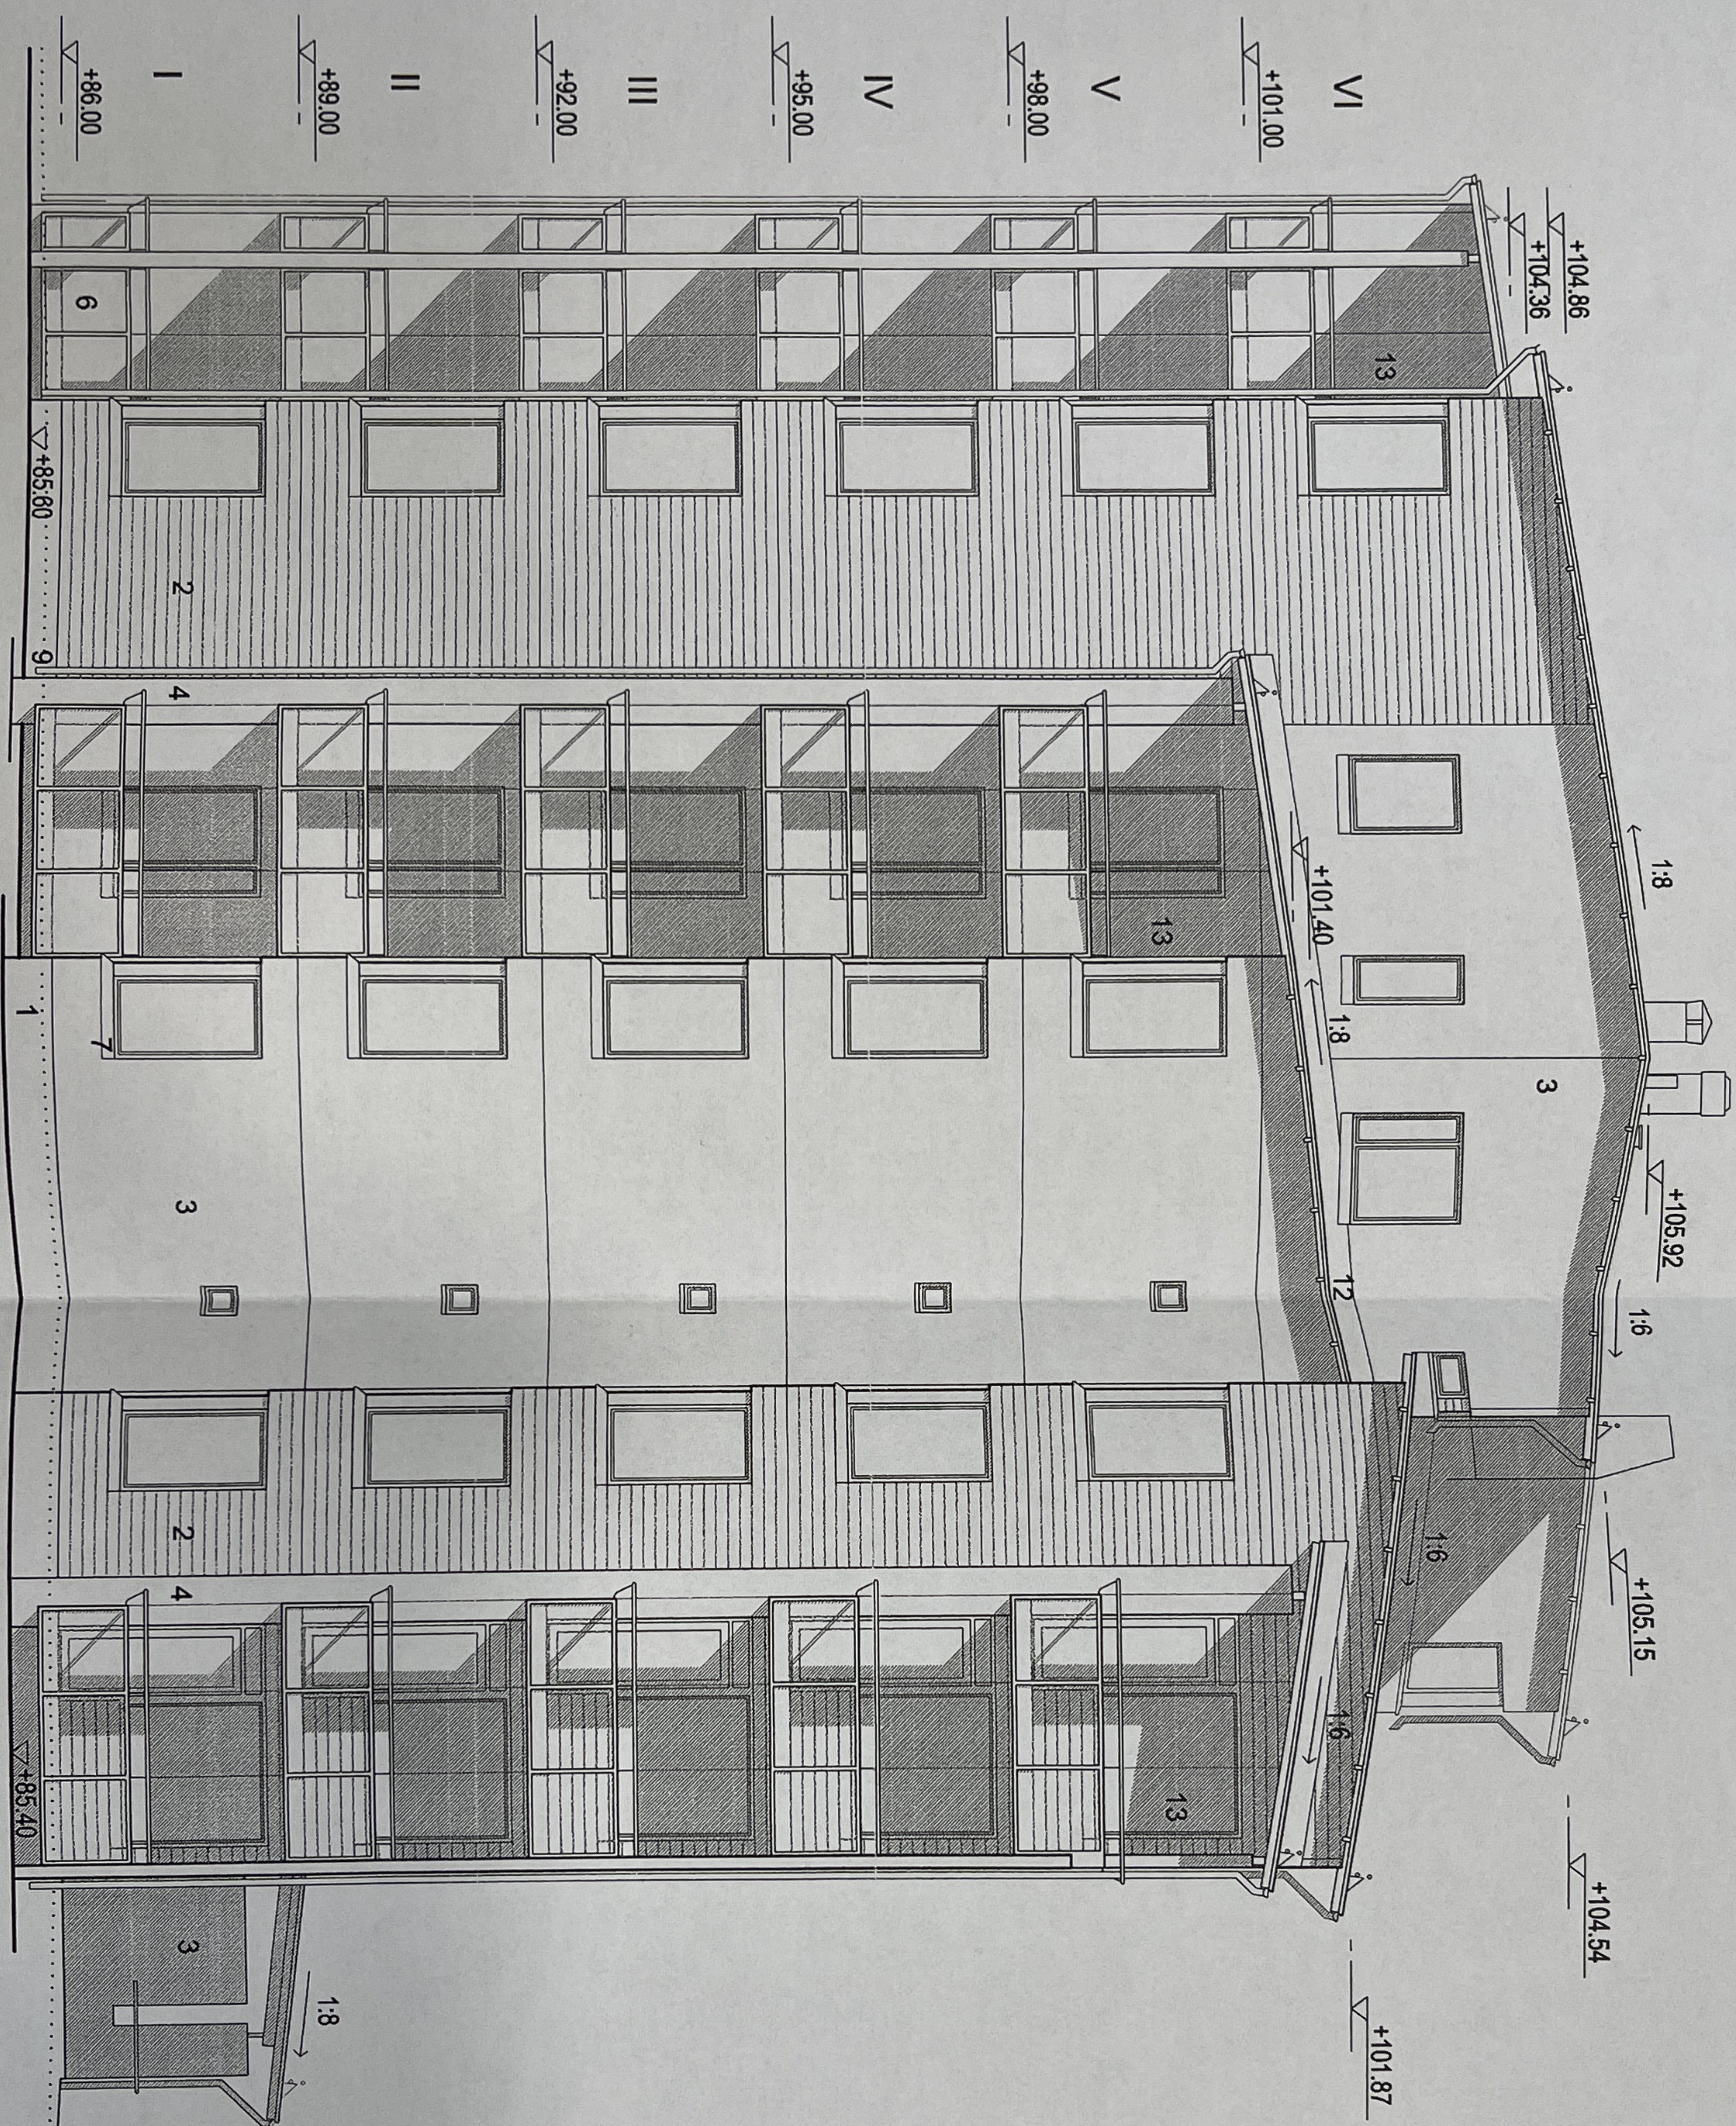


JULKISIVU ETELÄÄN


- JULKISIVUMATERIAALIT
1. SILEÄVALETTU BETONI, HARMMAA
 2. PROFILOITU VÄRIBETONI, HARMMAANVIHREÄ
 3. VÄRIBETONI, BEIGE
 4. MAALATTU BETONI, VALKOINEN
 5. KLINKKERI, TUMMA VIHREÄ
 6. LASIKAIDE
 7. VESIPELTI, VALKOINEN
 8. VESIPELTI, TUMMANHARMAA
 9. KOURUT JA SYÖKSYT, VALKOINEN
 10. PELTIKATTO, TUMMANHARMAA
 11. MAALATTU PUU, VALKOINEN
 12. SILEÄ PELTI, TUMMANHARMAA
 13. PARVEKELASI, KIRKAS

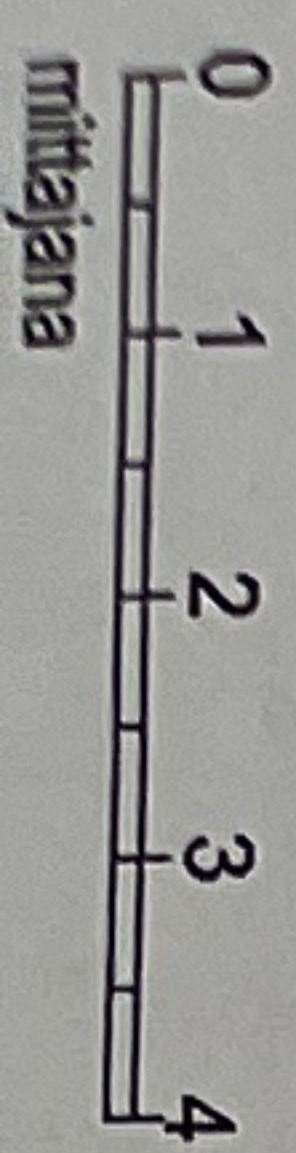

JULKISIVUITÄÄN

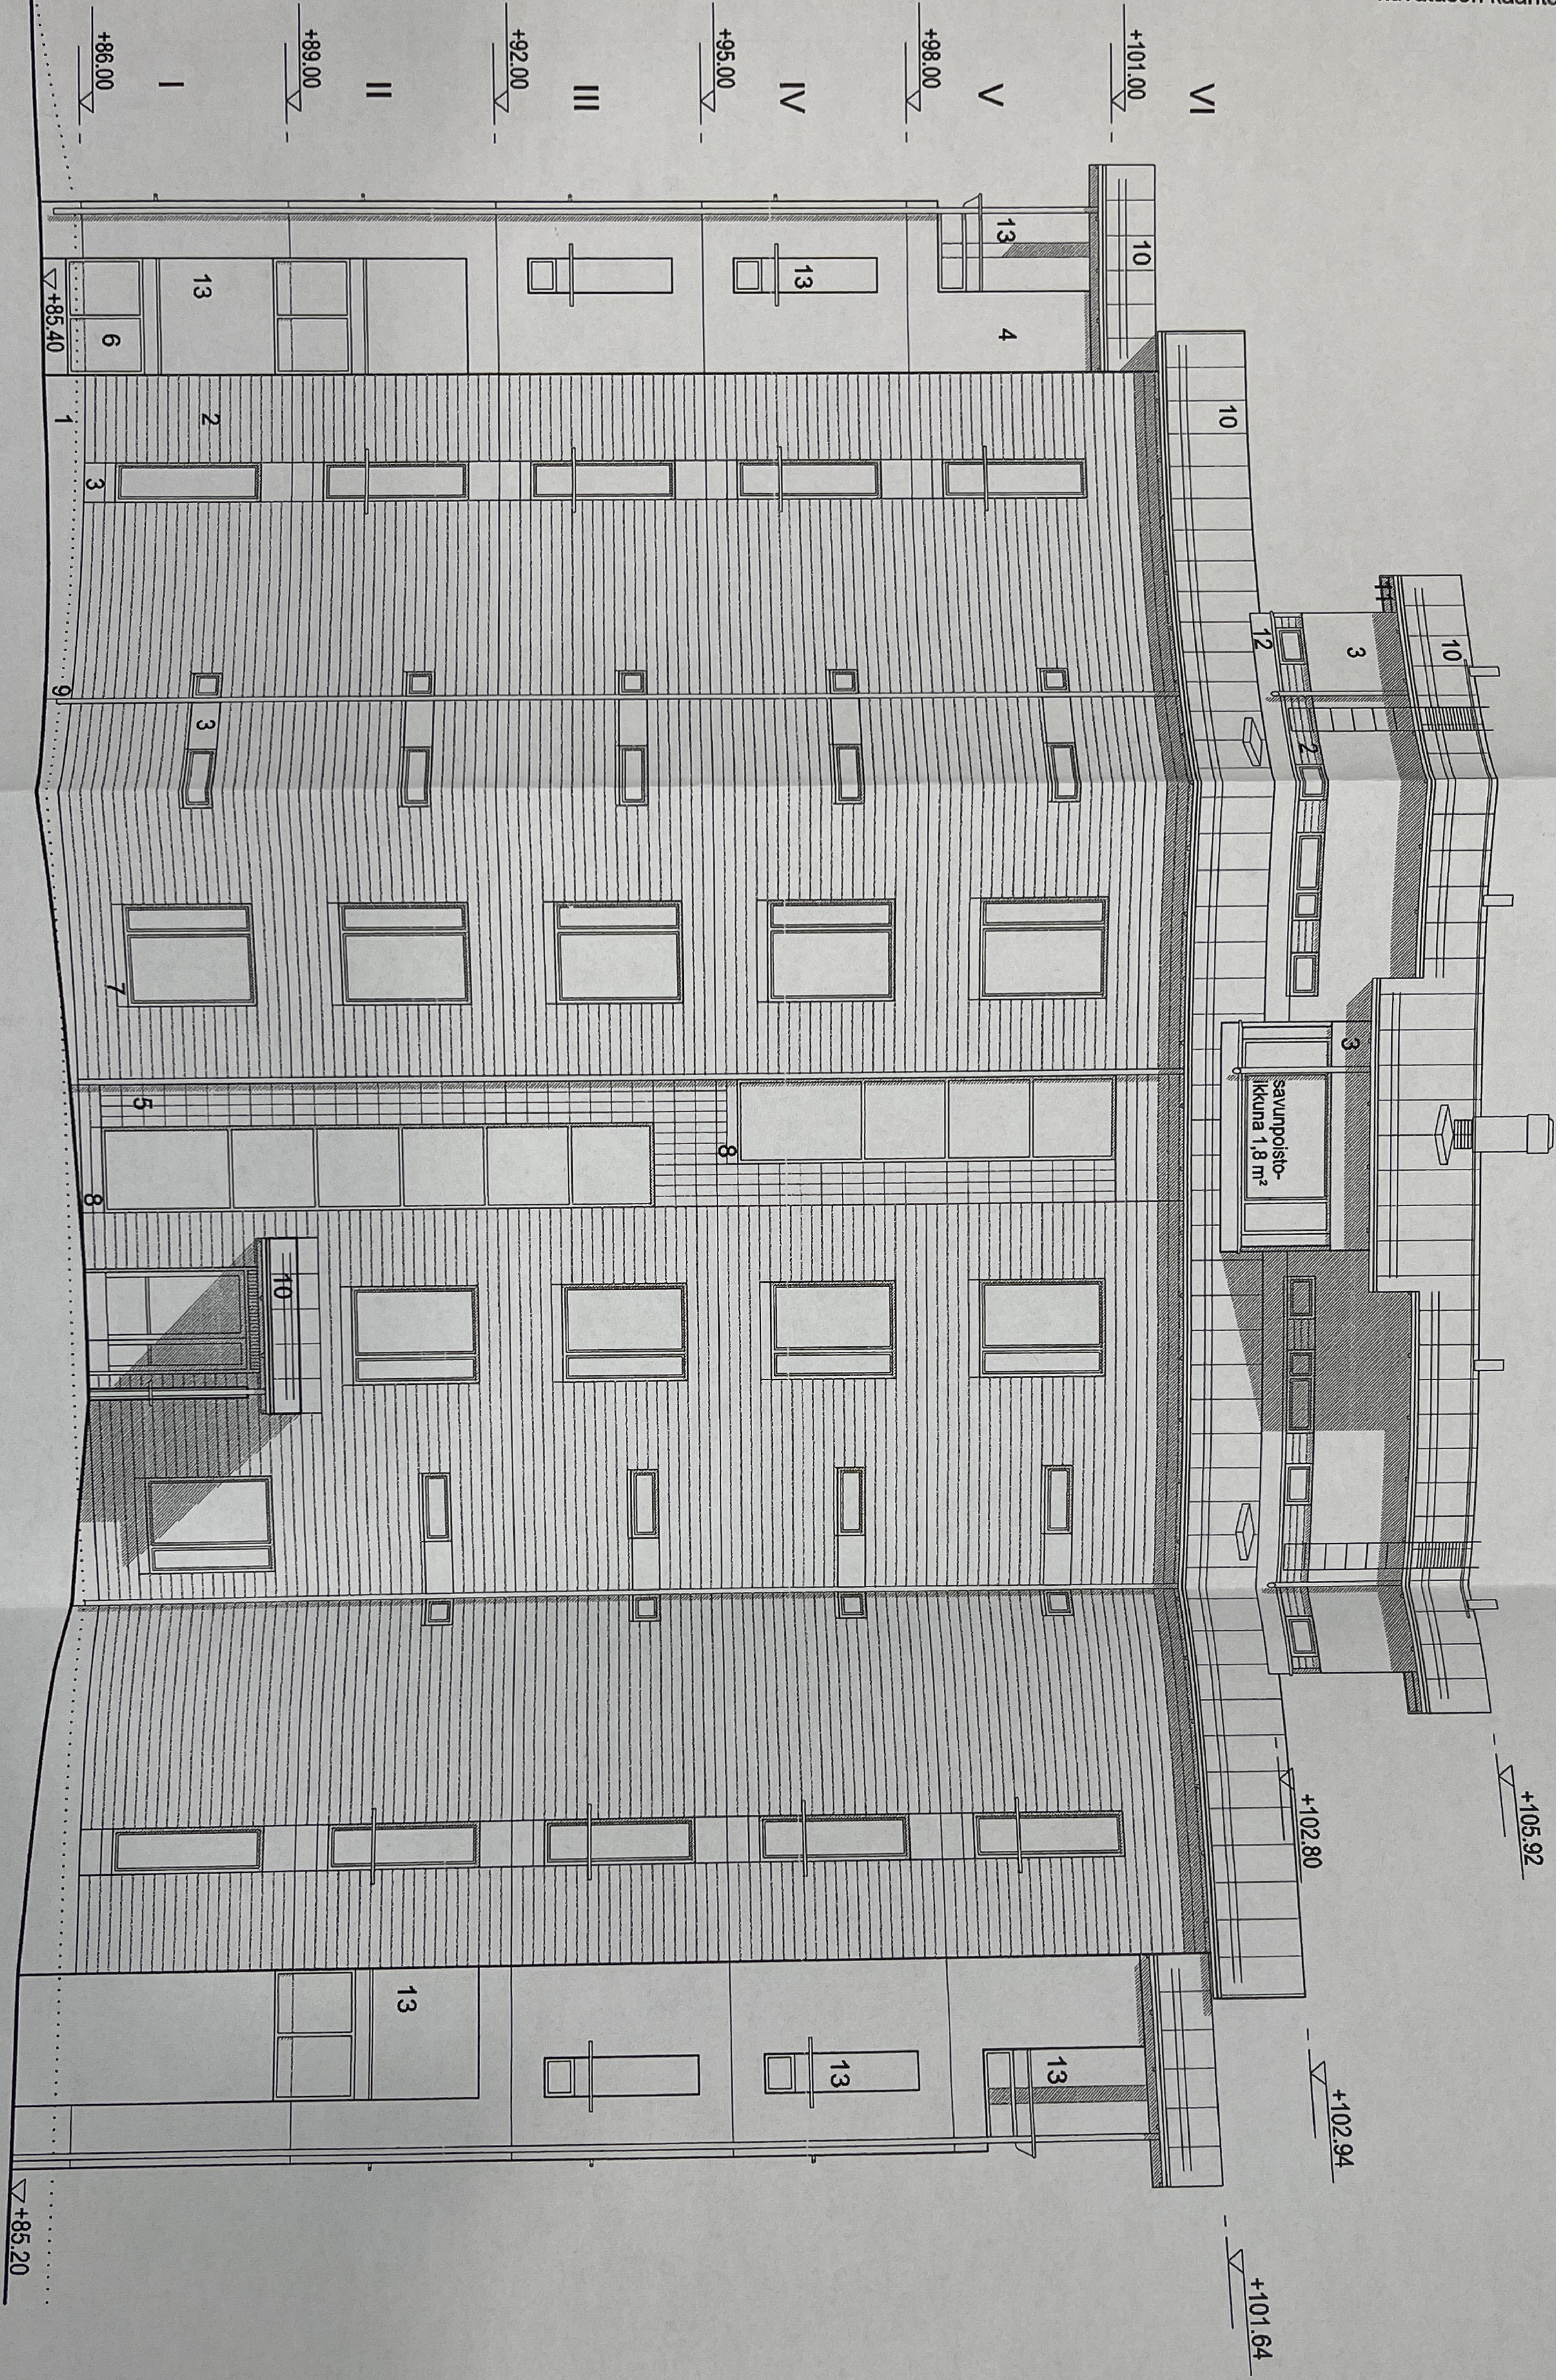


JULKISIVU LÄNTEEN

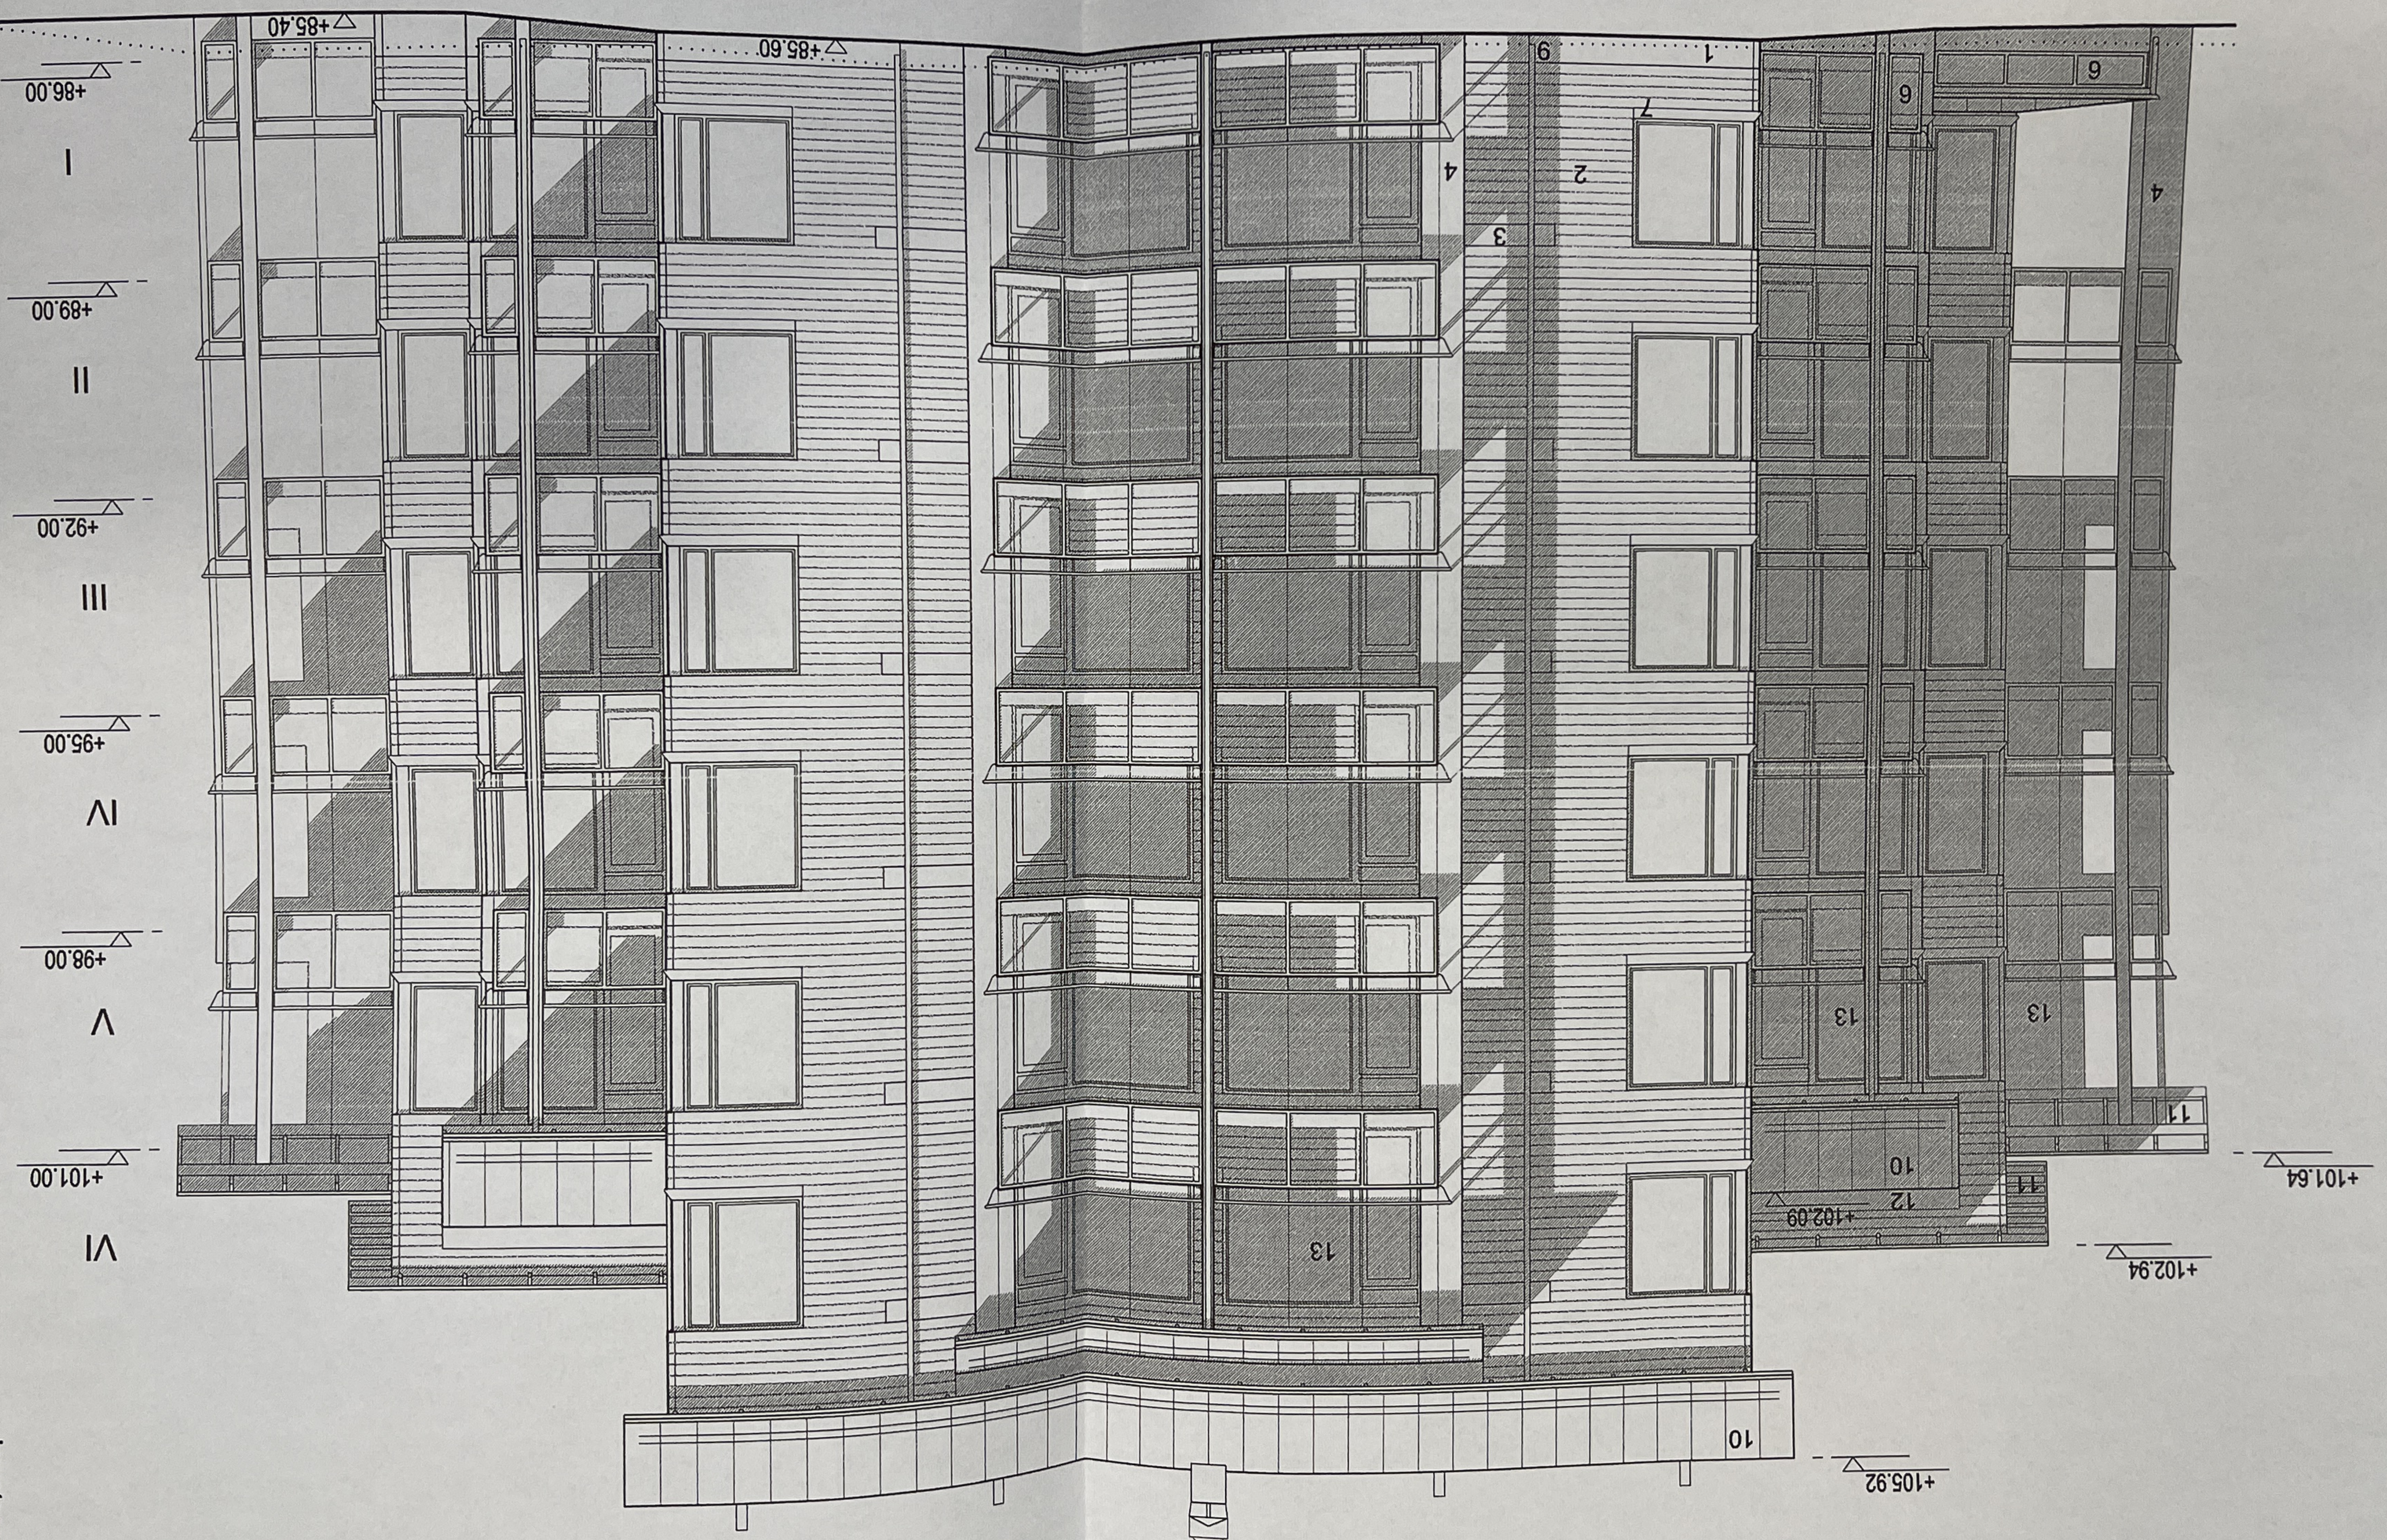

kuvatason kääntö 44°
rakennusten välinen etäisyys ei vastaa todellisuutta

JULKISIVU POHJOISEEN

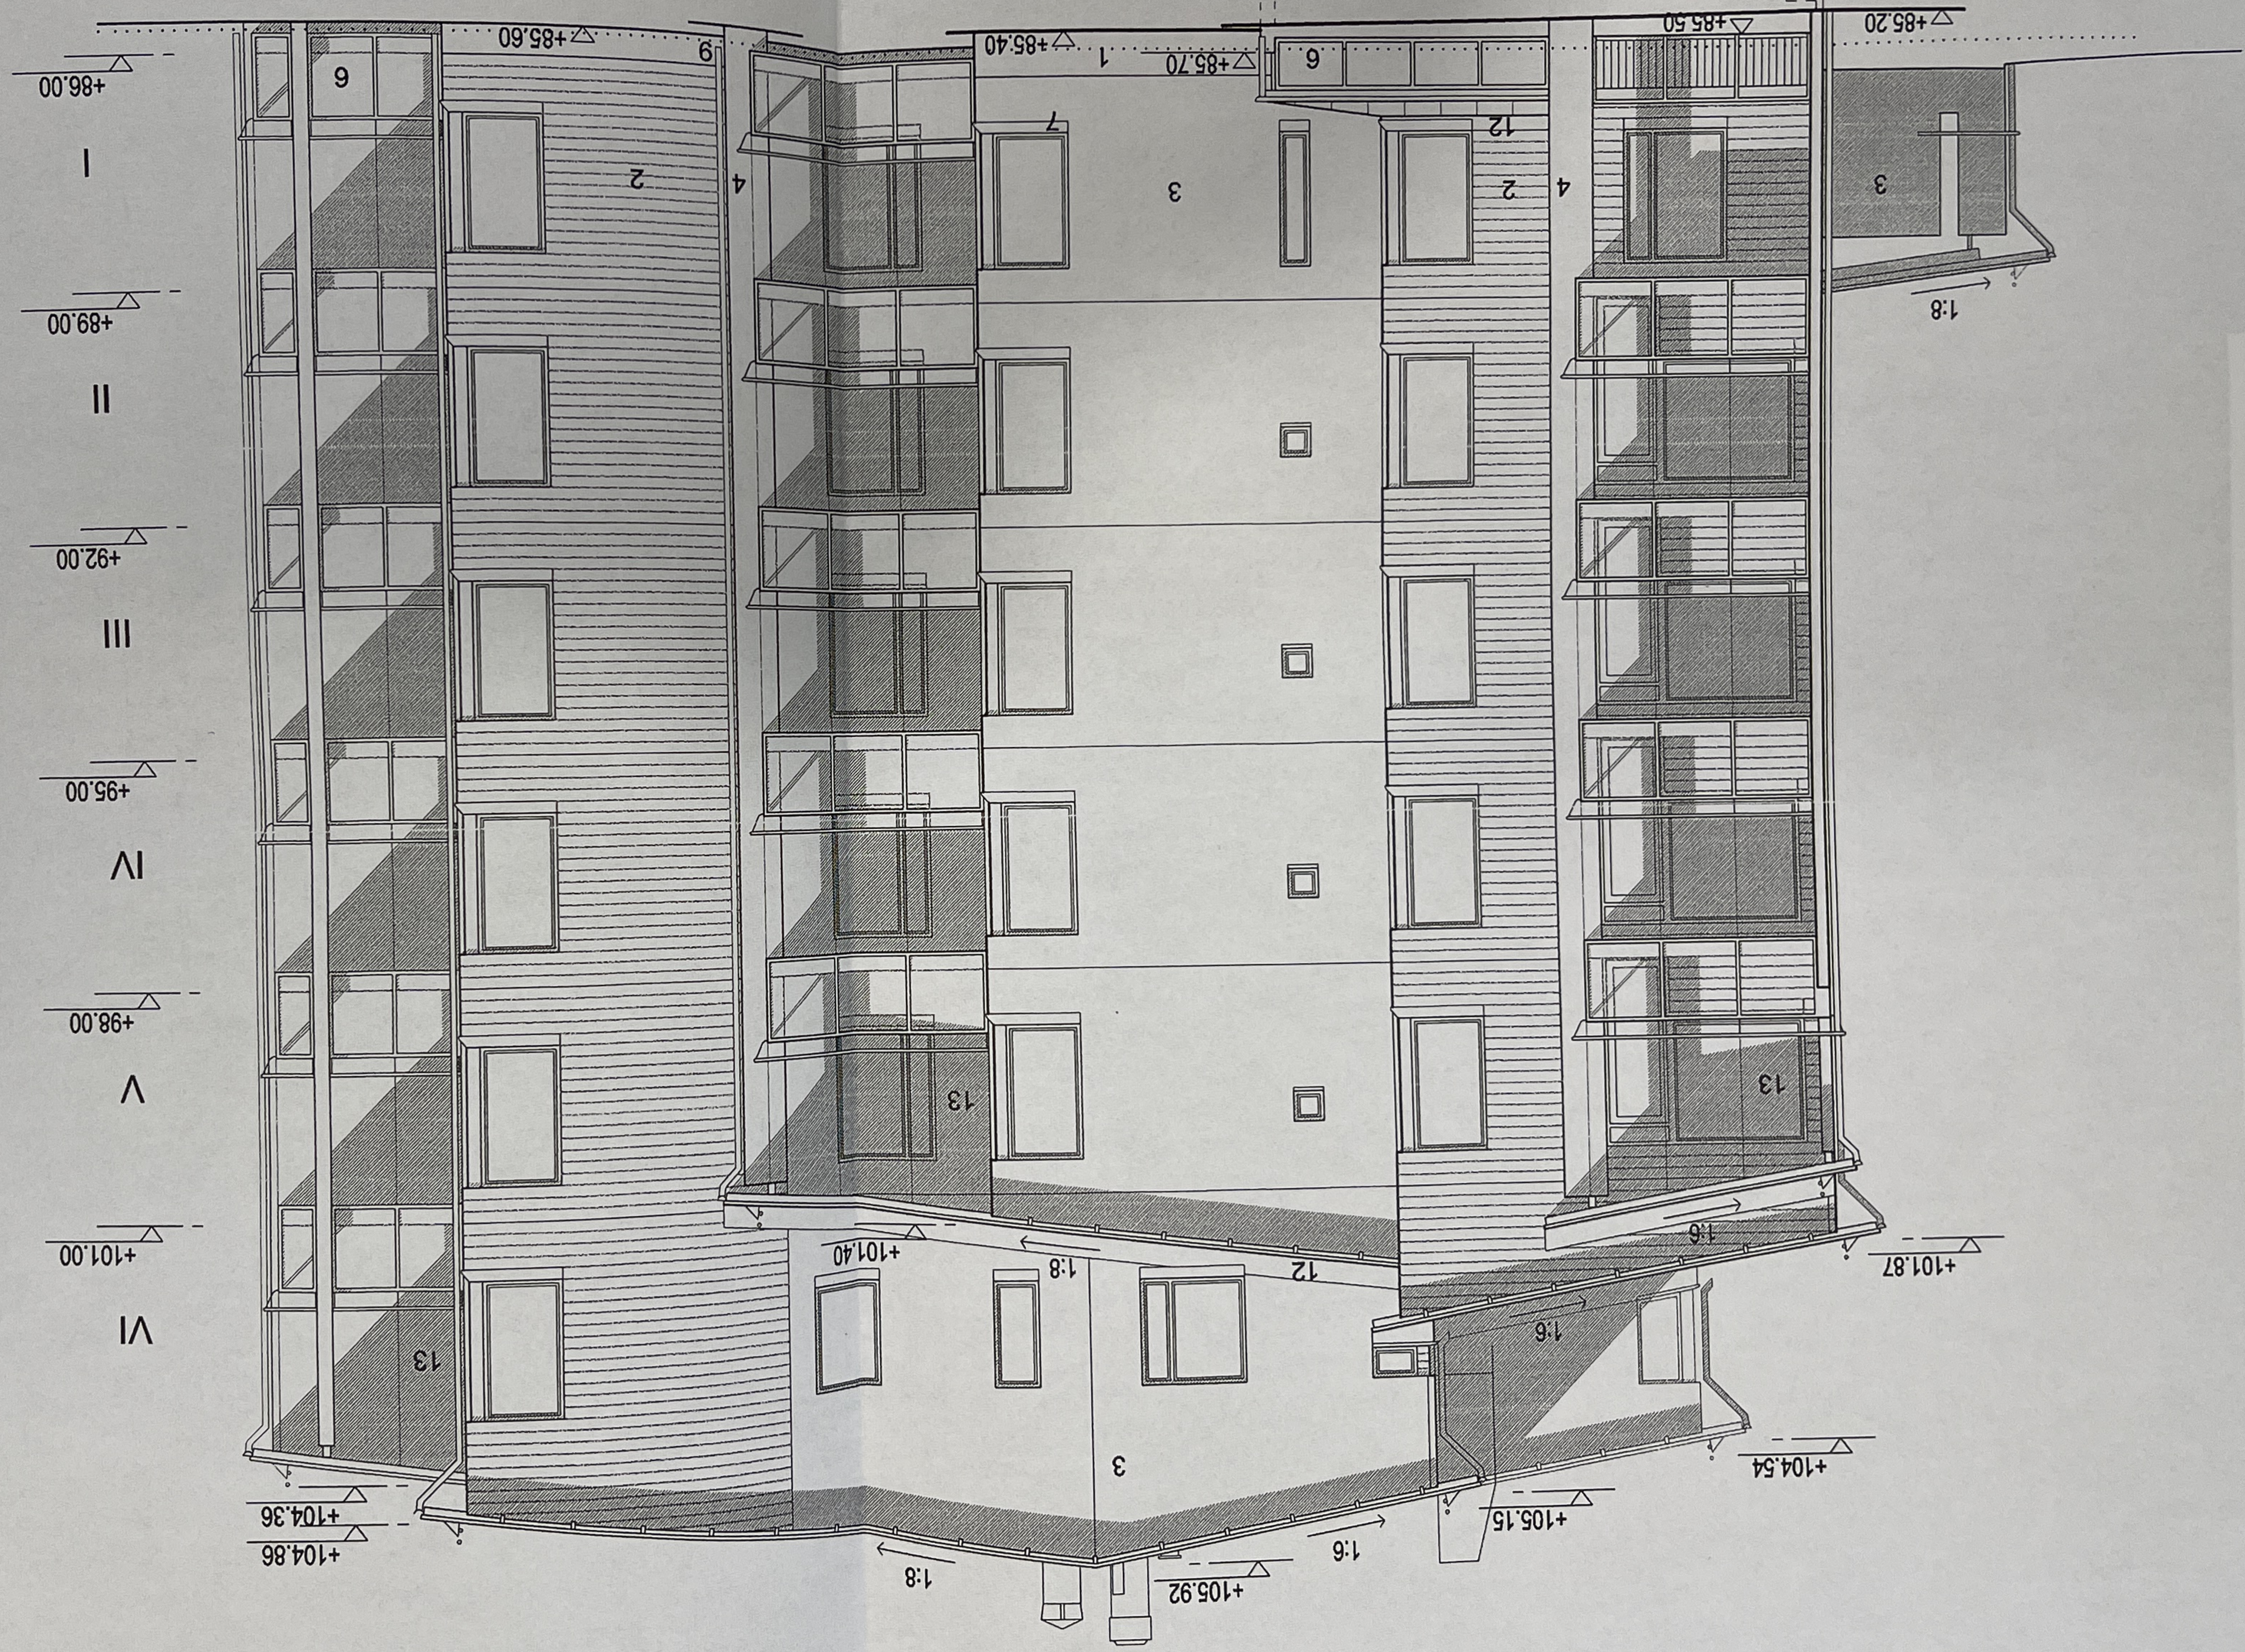

- JULKISIVUMATERIAALIT
1. SILEÄVALETTU BETONI, HARMAA
 2. PROFILOITU VÄRIBETONI, HARMAA
 3. VÄRIBETONI, BEIGE
 4. MAALATTU BETONI, VALKOINEN
 5. KLINKKERI, TUMMA VIHREÄ
 6. LASIKAIDE
 7. VESIPELTI, VALKOINEN
 8. VESIPELTI, TUMMANHARMAA
 9. KOURUT JA SYÖKSYT, VALKOINEN
 10. PELTIKATTO, TUMMANHARMAA
 11. MAALATTU PUU, VALKOINEN
 12. SILEÄ PELTI, TUMMANHARMAA
 13. PARVEKELASI, KIRKAS