


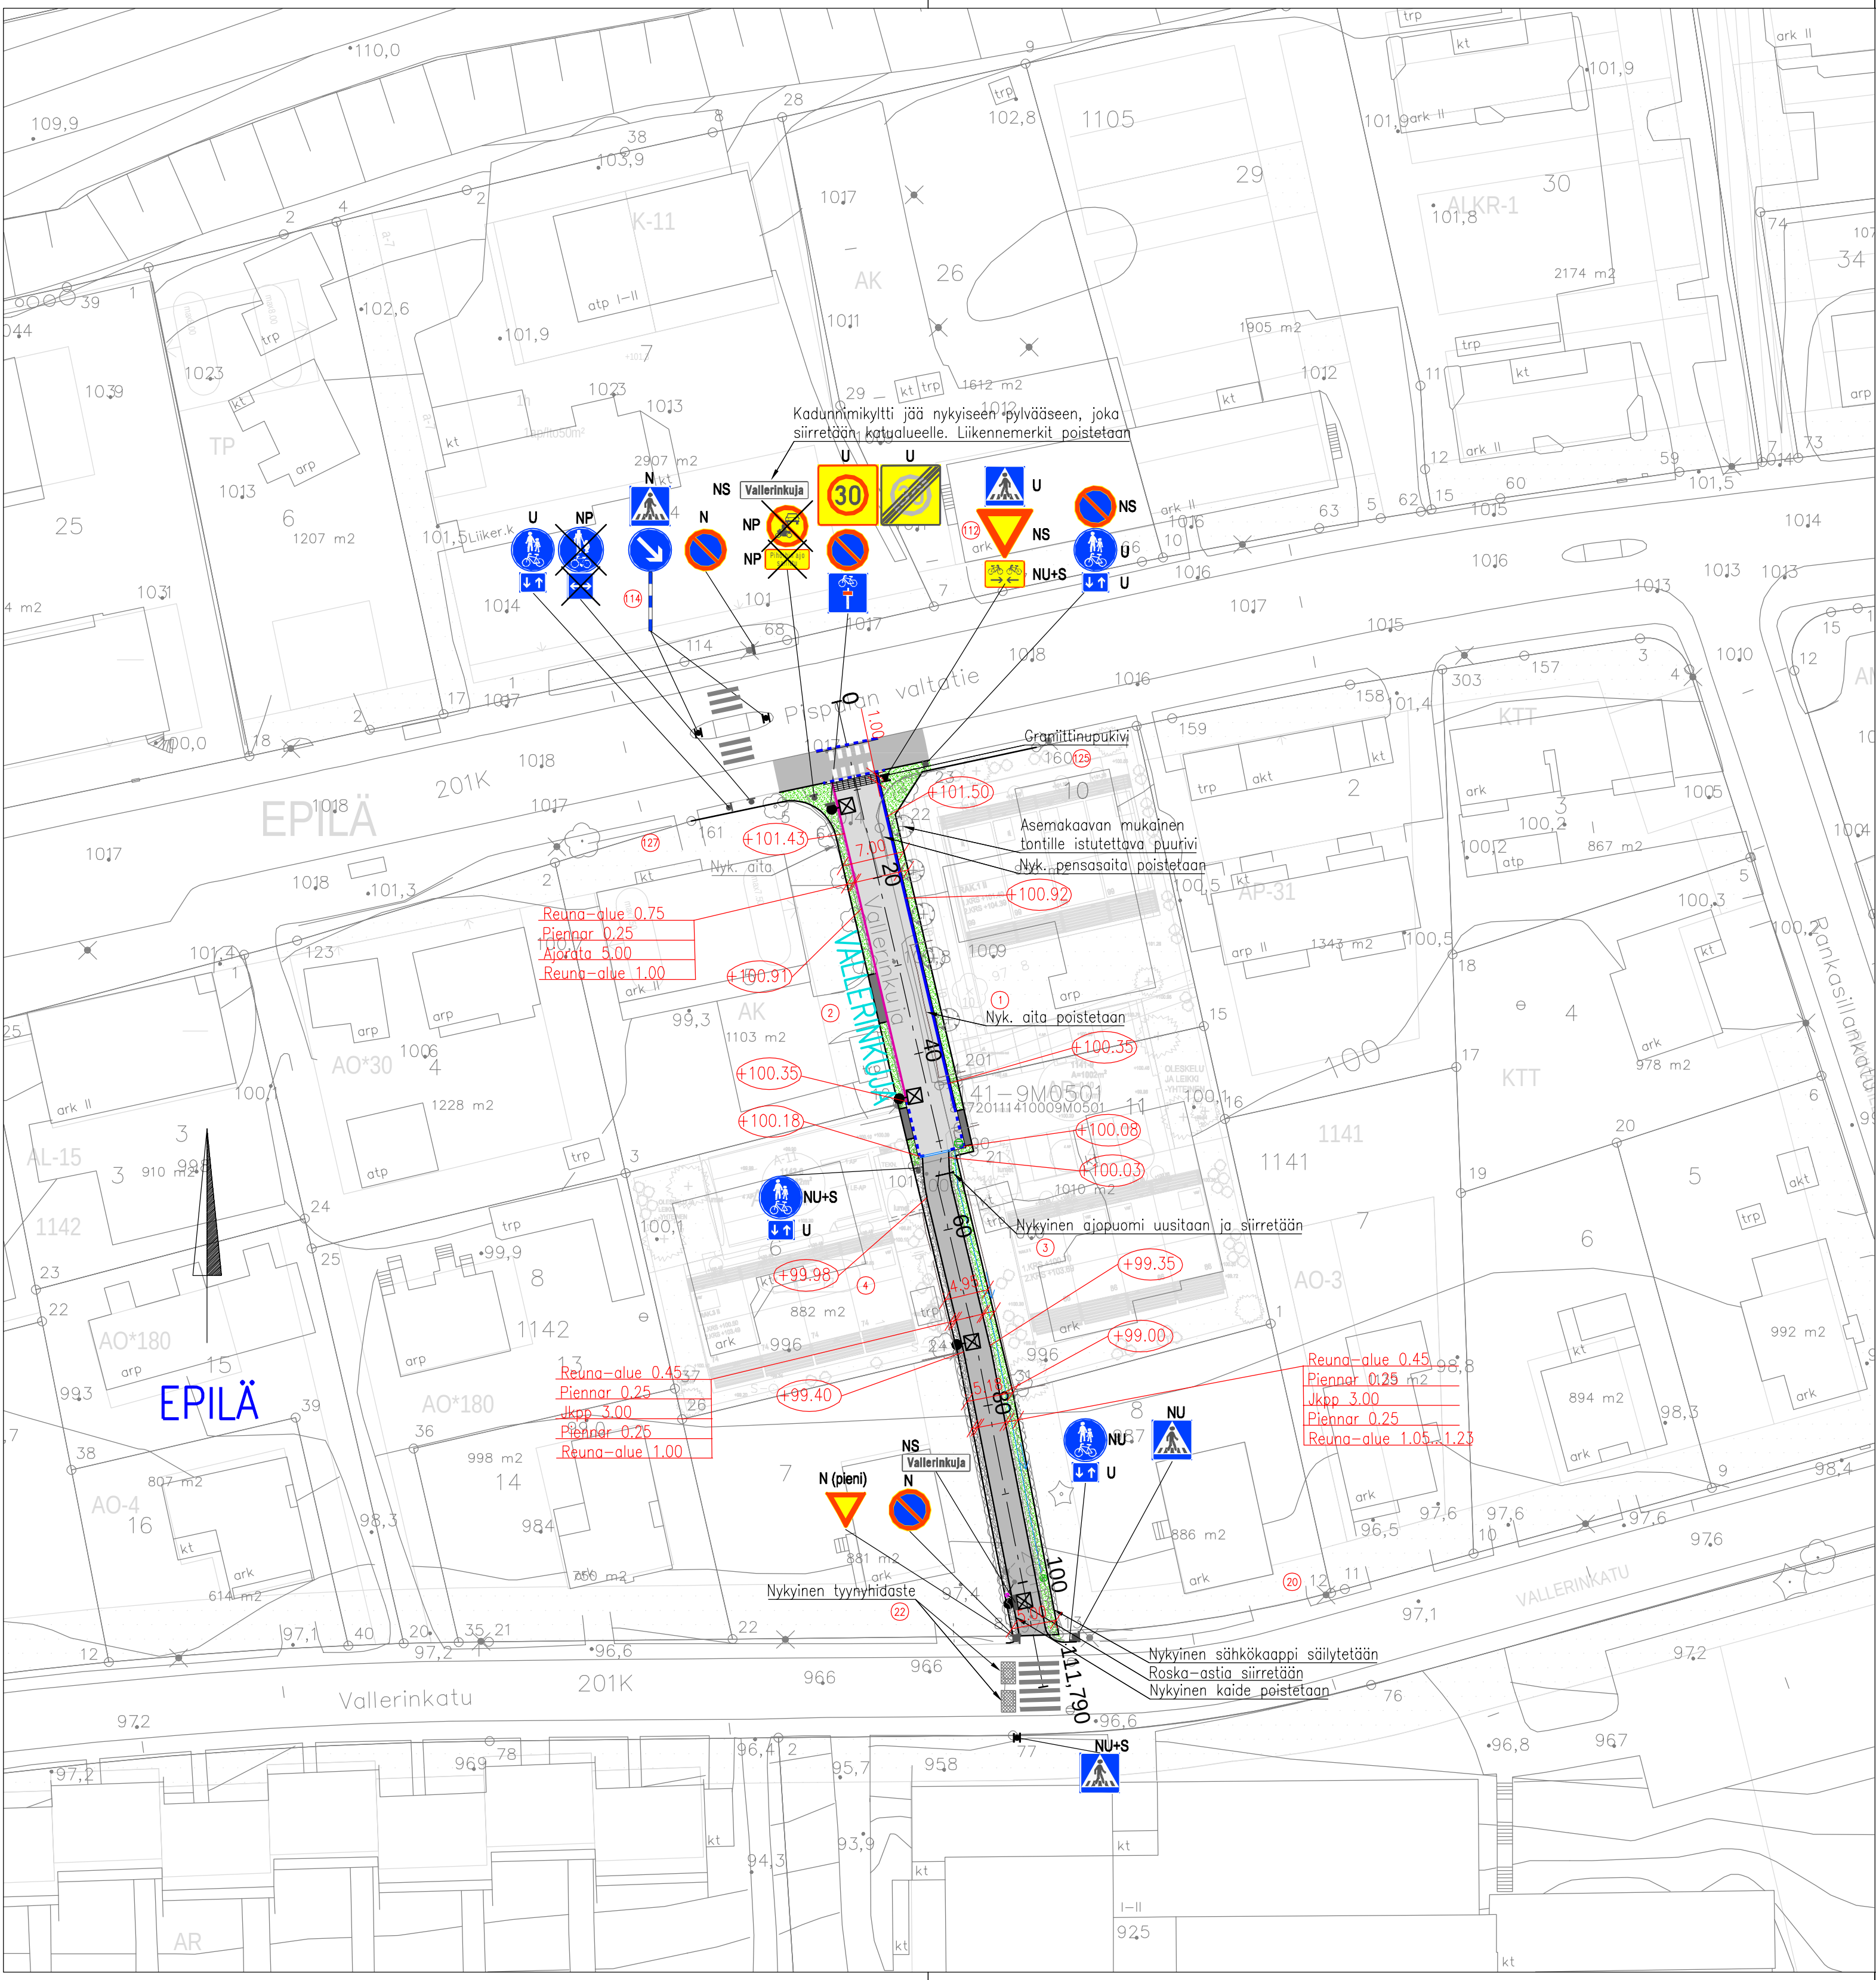

PÄÄLLYSTEMATERIAALIT, MERKINTÖJEN SELITYS:

- ASFALTIPÄÄLLYSTEINEN AJORATA
- ASFALTIPÄÄLLYSTEINEN JALKAKÄYTÄVÄ JA PYÖRÄTIE
- NURMETUS, NURMIKKO R3
- MURSKEPÄÄLLYSTEINEN PIENNAR/REUNA-ALUE
- ASFALTIPÄÄLLYSTEINEN TONTTILIITYMÄ
- NUPUKIVEYS, HARMAA GRANIITTINUPUKIVI 220x140x140 MM

RAKENTEET, MERKINTÖJEN SELITYS:

- GRANIITTINEN REUNAKIVI, NÄKYMÄ 10 CM. HARMAA RAAKAREUNAKIVI S170
- MADALLETTU GRANIITTINEN REUNAKIVI, NÄKYMÄ 3 CM. HARMAA RAAKAREUNAKIVI S170 REUNAKIVILINJAN KORKEUSEROT TASOITETAAN N. METRIN MATKALLA ALASLASKUJEN PÄISSÄ
- TASOON UPOTETTU GRANIITTINEN REUNAKIVI, NÄKYMÄ 0 CM. HARMAA RAAKAREUNAKIVI S170
- REUNAKIVETÖN REUNALINJA (PÄÄLLYSTEEN REUNA)
- JALKAKÄYTÄVÄN TAI PYÖRÄTIE REUNALINJA (PÄÄLLYSTEEN REUNA)
- HULEVESIKAIVO Ø 800 B VARUSTETTUNA Ø 600 MM BETONIKARTIOON SOPIVALLA 40 TN KELLUVALLA KEHYKSELLÄ JA RITILÄKANNELLA/ 25 TN KELLUVALLA KEHYKSELLÄ JA KUPUKANNELLA NYKYINEN HULEVESIKAIVO RITILÄKANSISTOLLA
- OJAPAINANNE
- UUSI VALAISIN, METALLIPYLVÄS (NYKYISET POISTETAAN)
- NYKYINEN VALAISINPYLVÄS
- NYKYINEN PENSASAITA
- ASEMAKAAVAN MUKAINEN TONTILLE ISTUTETTAVA PUU
- KADUN LIKIMÄÄRÄINEN KORKEUSASEMA PÄÄLLYSTEEN REUNASSA TAI REUNA-KIVEN YLÄPINNAN KORKEUSASEMA, JOS PÄÄLLYSTE RAJOITTUU REUNATUKEEN KATUOSOITE

LIIKENTEENOHJAUS, MERKINTÖJEN SELITYS:

- U UUSI LIKENNEMERKKIPYLVÄS MERKKEINEEN SJOITETAAN OSOITETTUUN PAAKKAAN
- N NYKYINEN LIKENNEMERKKIPYLVÄS MERKKEINEEN SÄILYY ENNALLAAN
- NP NYKYINEN LIKENNEMERKKIPYLVÄS MERKKEINEEN TAI PELKÄT MERKIT POISTETAAN
- NS NYKYINEN LIKENNEMERKKIPYLVÄS MERKKEINEEN SIIRRETÄÄN OSOITETTUUN PAAKKAAN
- NU NYKYINEN LIKENNEMERKKI POISTETAAN JA VASTAAVA UUSI ASENNETAAN ENTISELLE PAAKALLE
- NU+S NYKYINEN LIKENNEMERKKI UUSITAAN JA PVLÄS MERKKEINEEN SIIRRETÄÄN OSOITETTUUN PAAKKAAN

Tässä suunnitelmassa on käytetty ETRS-GK24/N2000 taso- ja korkeuskoordinaatistoa



TAMPEREEN KAUPUNKI
KAUPUNKIYMPÄRISTÖN PALVELUALUE

Kaupunkiympäristön
rakennuttaminen ja ylläpito

VALLERINKUJA

EPILÄ

KATUSUUNNITELMA
KATUJÄRJESTELYPiIRUSTUS 1:500

Diaarinumero:
TRE:3081/10.03.02/2024

Tark. Liik.	
Tark. Katu	Pasi Palmu
Tark. Hule	-
Tark. Geo	-
Pvm.	18.12.2024

Kuntatekniikan suunnittelu

Piirt.	Anne Järvinen
Suunn.	Petri Rantanen
Tark.	

Piir.n:o 1/22530/1