


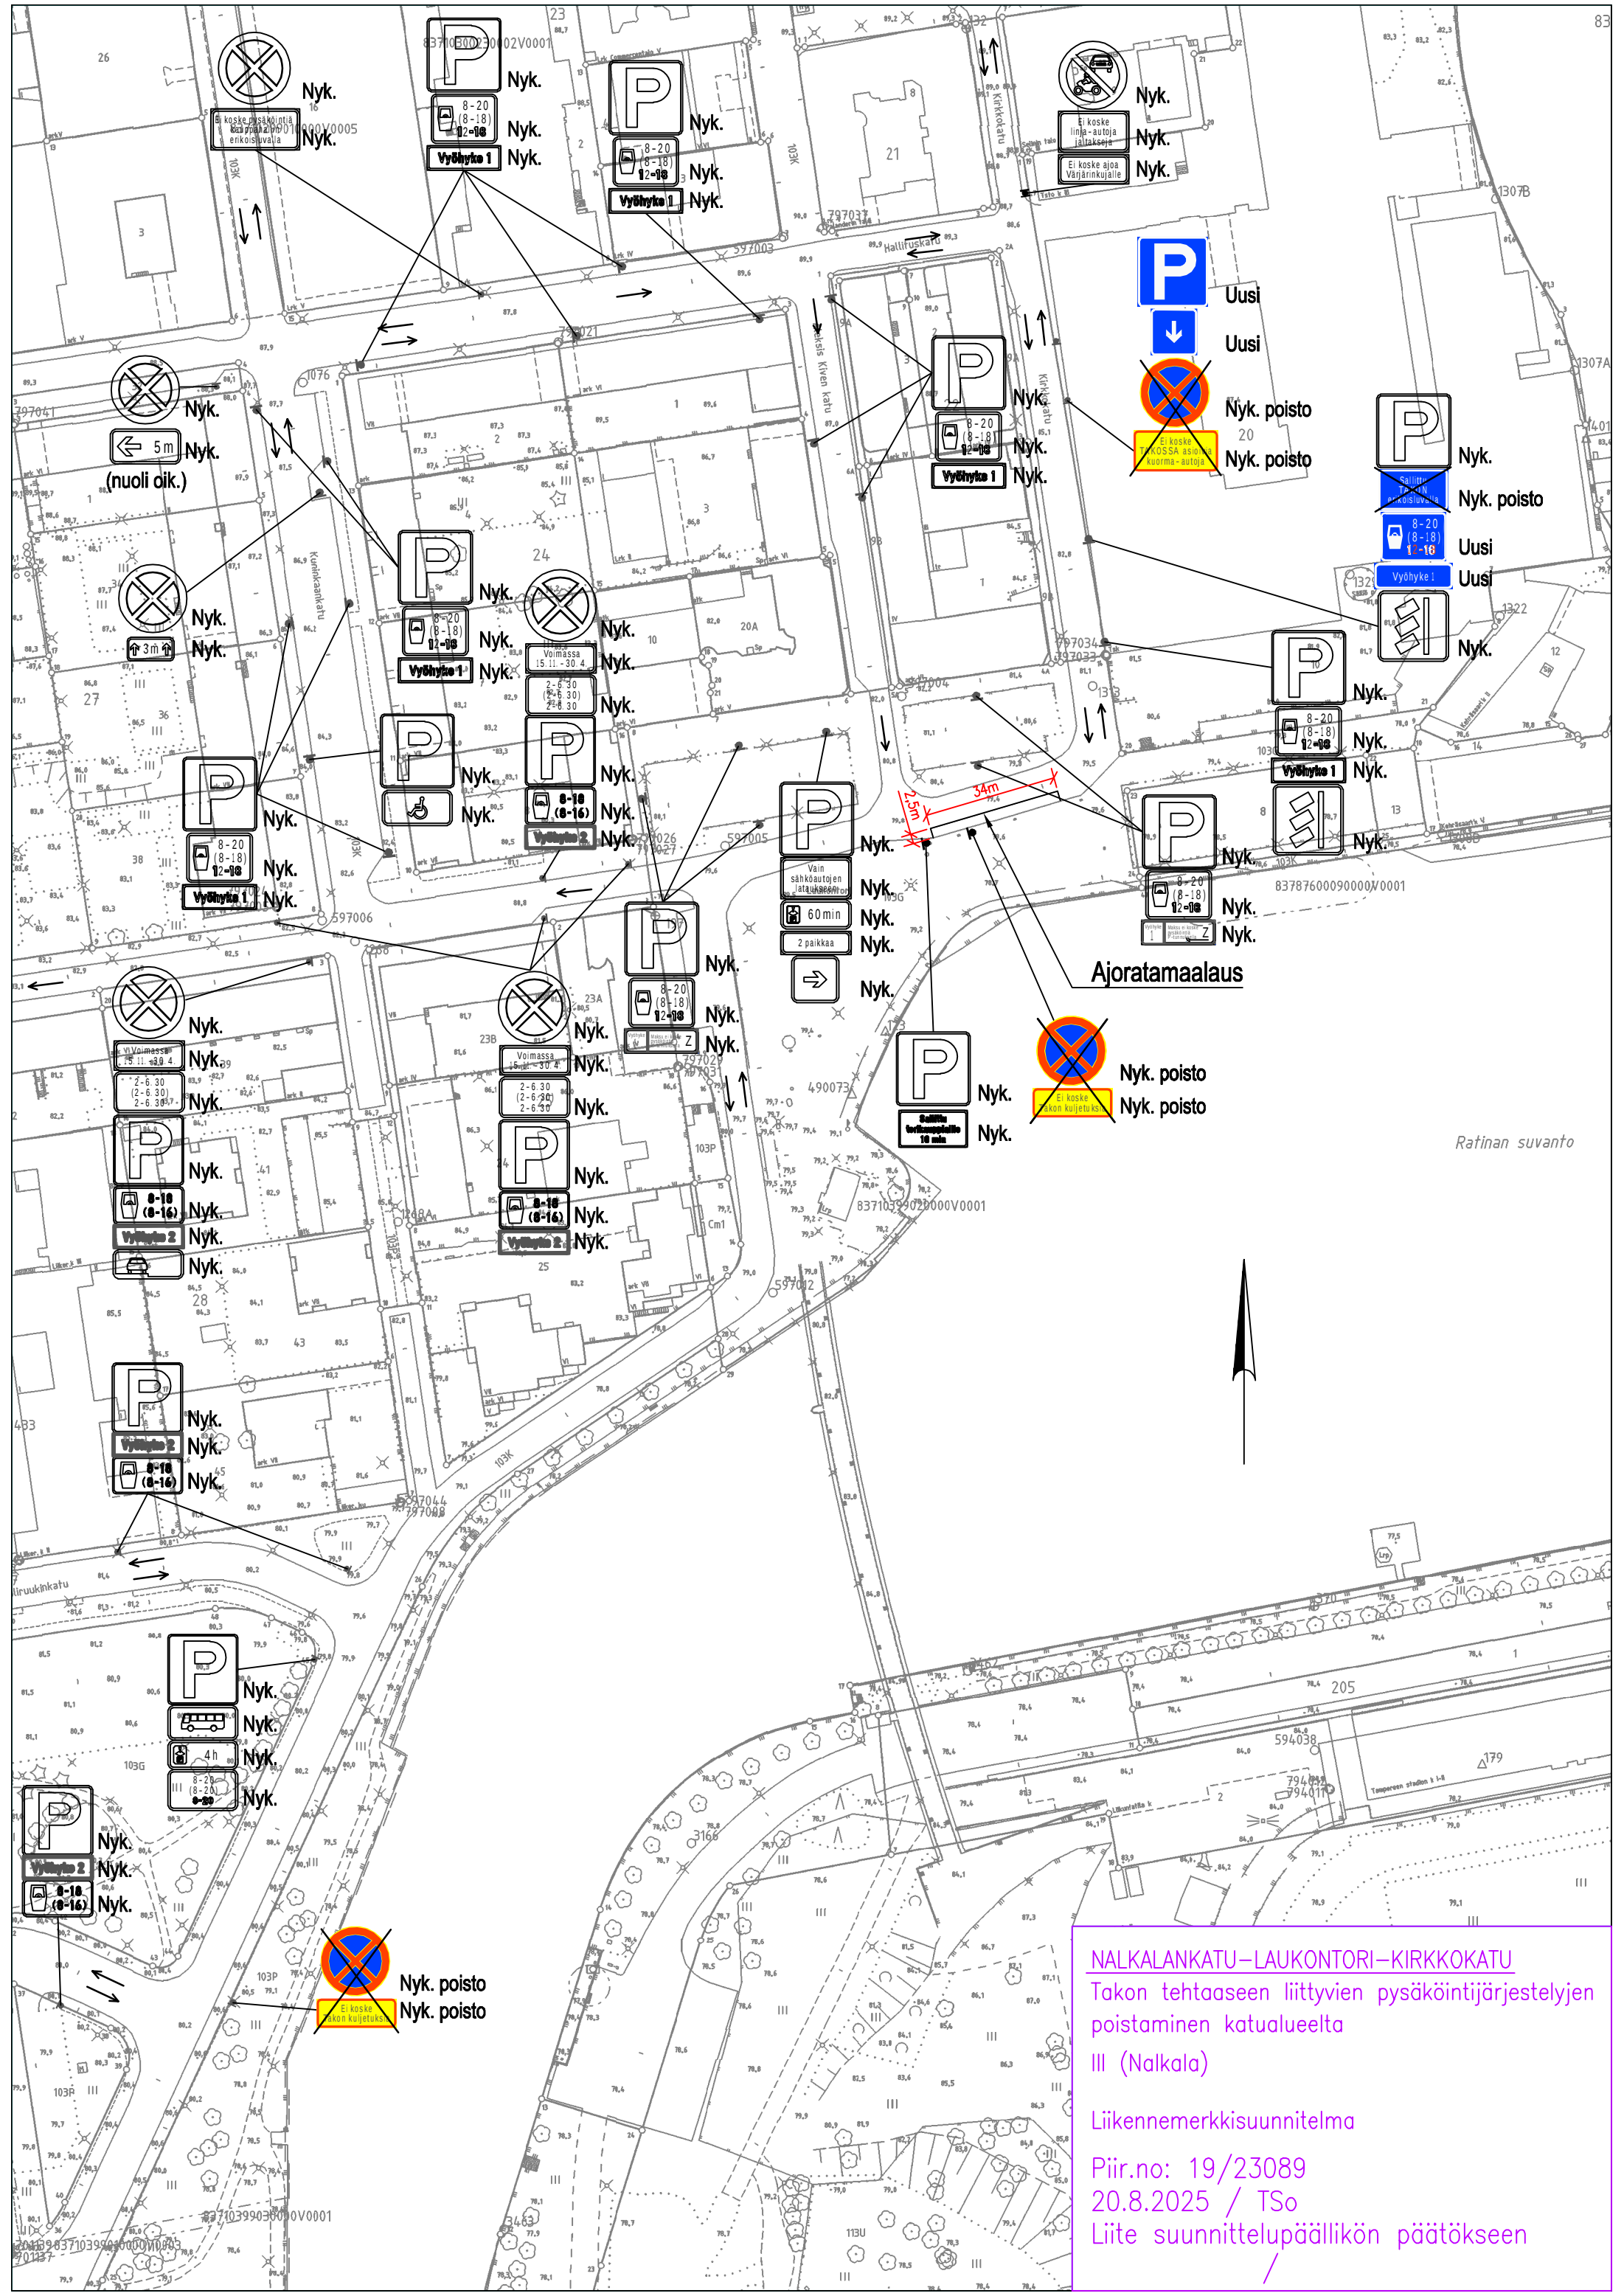

NALKALANKATU-LAUKONTORI-KIRKKOKATU
Takon tehtaaseen liittyvien pysäköintijärjestelyjen poistaminen katualueelta
III (Nalkala)

Liikennemerkkisuunnitelma

Piir.no: 19/23089
20.8.2025 / Tso
Liite suunnittelupäällikön päätökseen