
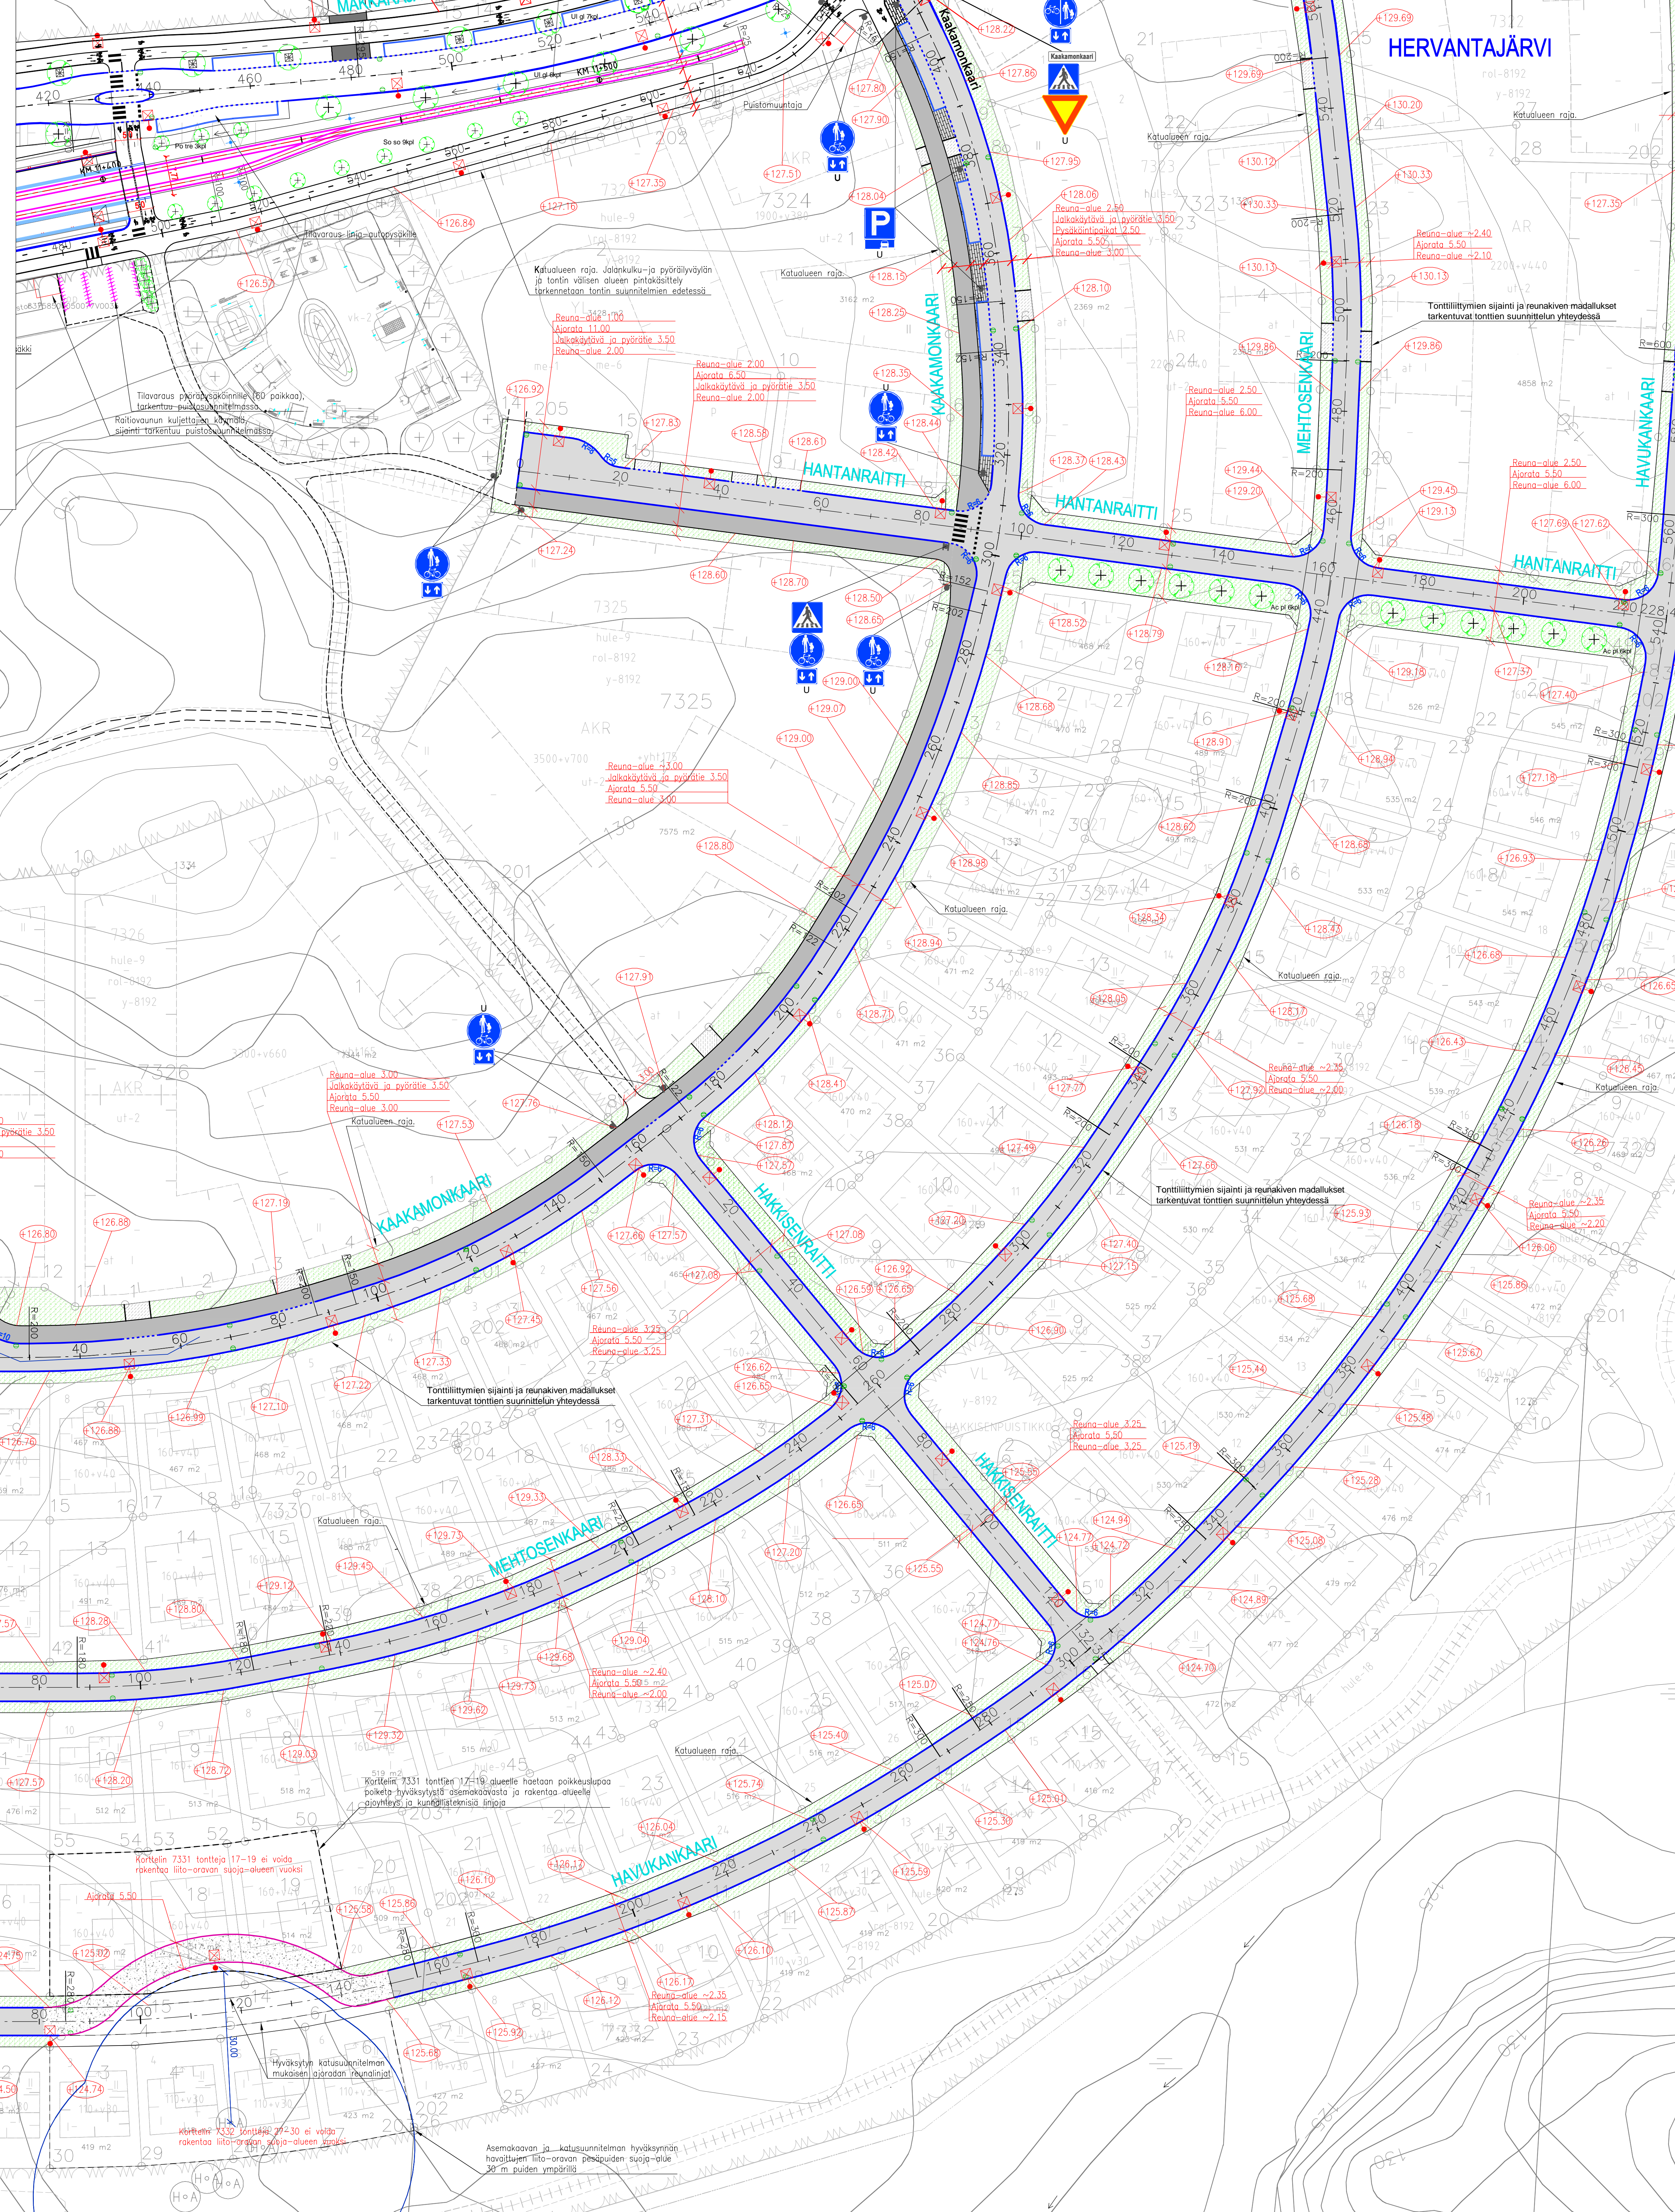


- PÄÄLLYSTEMATERIAALIT, MERKINTÖJEN SELITYS:**
- ASFALTIPÄÄLLYSTEINEN AJORATA
 - MURSKEPÄÄLLYSTEINEN AJORATA
 - ASFALTIPÄÄLLYSTEINEN JALANKULU- JA PYÖRÄTIE
 - NURMETUS, NURMIKKO A2 (InfraRYL 2010)
 - TONTTIUUTYMA
 - BETONIKIVIES, HARMAA KARTANO-KIVI 278x138x80 TILILÄÄNÄ
- RAKENTEET, MERKINTÖJEN SELITYS:**
- REUNAKIVI, KORKEUS 10 CM JA TYYPPI HARMAA RAAKAREUNAKIVI S170
 - MADALLETTU REUNAKIVI, KORKEUS SUOJAEDEN YHTEYDESSÄ 0 CM (JKPP/PP) TAI ENINTÄN 3 CM (K) SEKÄ TONTTIUUTYMASSA JA PYSÄKÖINTIPAIKKOJEN KOHDILLA ENINTÄN 3 CM. REUNAKIVILINJAN KORKEUDET TASOITETAAN N. METRIN MATKALLA ALASLASKIEN PAISSA
 - REUNAKIVI, TASSON UFOTETTU JA TYYPPI HARMAA RAAKAREUNAKIVI S170
 - JALANKULU- JA PYÖRÄTIE REUNALINJA (PÄÄLLYSTEEN REUNA)
 - HULEVESIKAIVO Ø 800 B LIKENEALUEILLA 40 TN JA KÄYTTÖALUEIDEN ALUEILLA 25 TN KELLUVALLA RITILÄ- TAI KUPUKANGISTOLLA VALAISIN, METALLIPILVÄS
 - ISTUTETTAVA PUU, LEHTIPUU
 - KADUN LIIKEMÄÄRÄINEN KORKEUSASEMA PÄÄLLYSTEEN REUNASSA TAI REUNAKIVEN YLÄPinnan KORKEUSASEMA, JOS PÄÄLLYSTE RAOJITUI REUNATUKEN KATUOSIOTE
- LIIKENTEENOHJAUS, MERKINTÖJEN SELITYS:**
- U UUSI LIKENEKÄYTTÖALUE MERKKEINEN SUOJETAAN OSOITETTUUN PAKKAAN

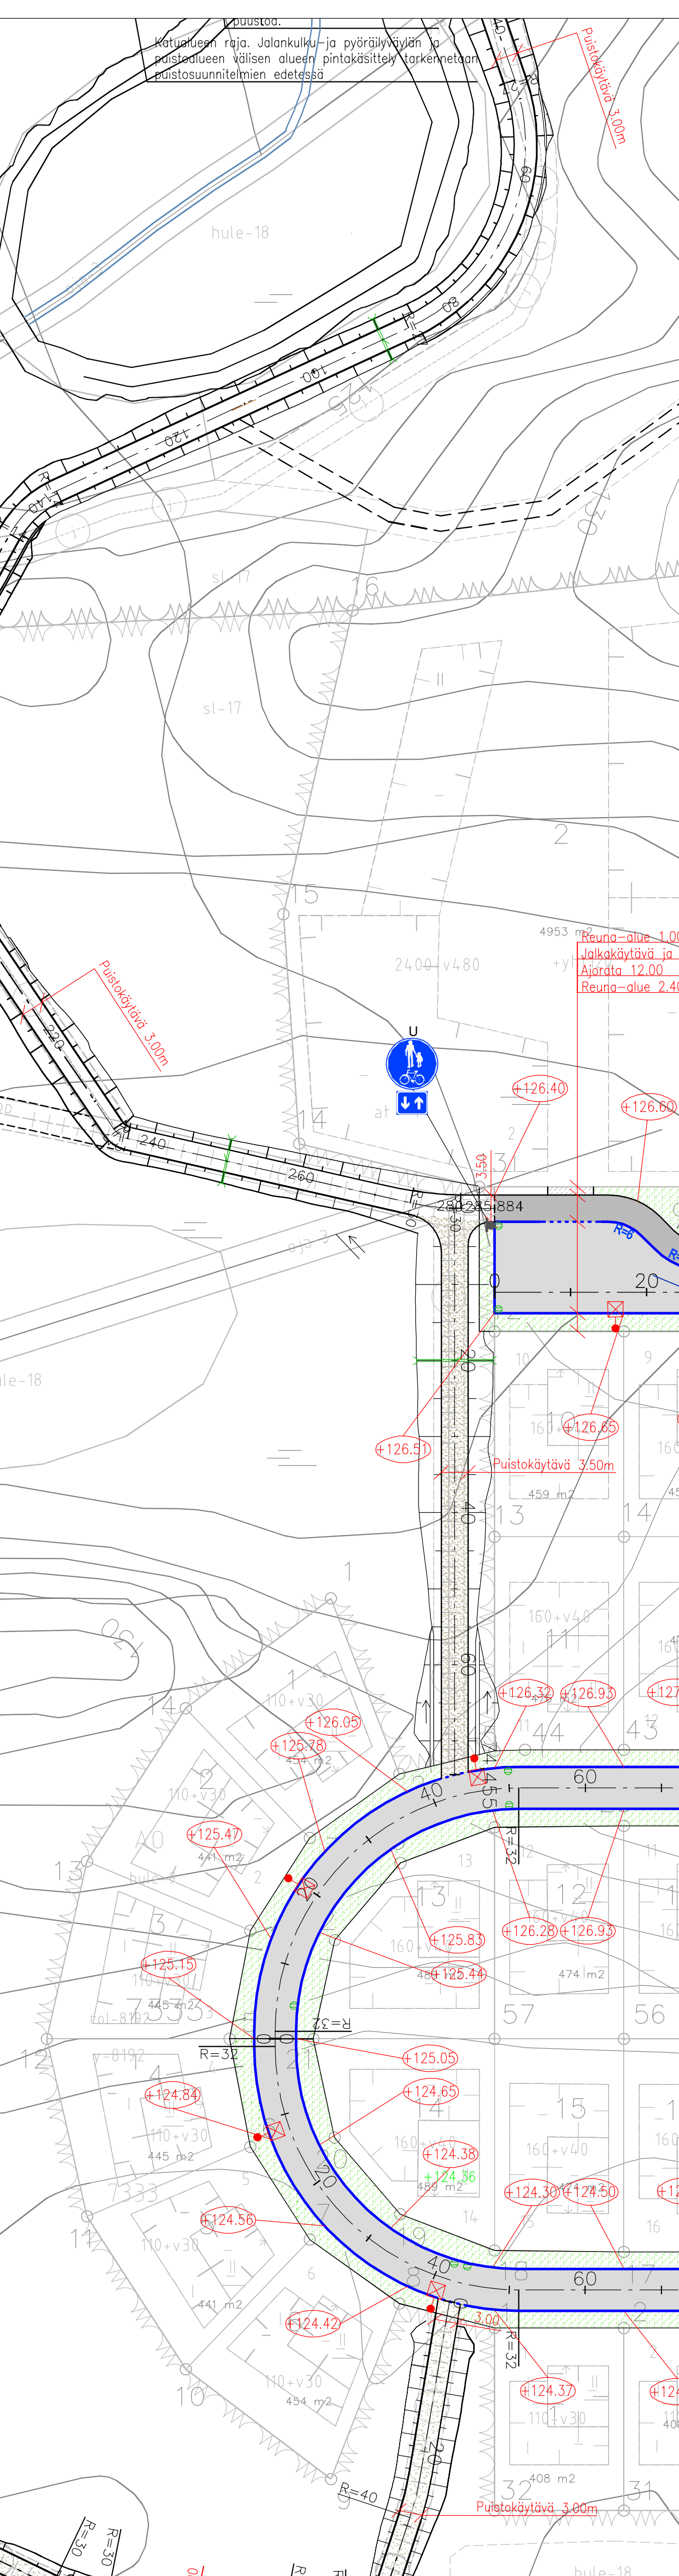

Muutos B: 9.7.2021 muutettu Havukankaan plv 80-150 tilo-ovien suoja-alueen vuoksi
 Muutos A: 17.4.2020 muutettu katukorkeuksia Havukankaan plv 0-60 ja Mehtosenkaaren plv 0-50, ajoradan sivakallavuuden muutoksesta johtuen

Tässä suunnitelmassa on käytetty ETRS-GK24/N2000 taso- ja korkeuskoordinaatisto

TAMPEREEN KAUPUNKI KAUPUNKIYMPÄRISTÖN PALVELUALUE		Kaupunkiympäristön rakennuttaminen ja ylläpito	
HAKKISENRAITTI	20311	Yliin pöytäkirja:	
HANTANRAITTI	20312	Suunnittelupöytäkirjan päätös:	8
HAVUKANKAARI	20313	Muutos:	B
KAUKAMONKAARI	20315	Tark.	
MEHTOSENKAARI	20316	Hyv.	
HERVANTAJÄRVI		Korvaa:	20.1.2020
KATUOSUUNNITELMA		Hyv.	
KATUJÄRJESTELYPÄÄTYS 1:500		Korvaa:	
HAVUKAN- ja KAUKAMON- ja MEHTOSENKAARI VÄLILLÄ: HANTANRAITISTA ETELÄÄN		Ark.nro:	
Kuntatekniikan suunnittelu	Piiri: Anne Järvinen Suunn. Petri Rontonen Tark. Petri Keivo	Päiväys: 1/20311/1,1/20312/1 1/20313/1,1/20315/1 1/20316/1	