



TAMPERE

22.7.2025

Alla oleva dokumentti on digitaalisesti allekirjoitettu. Allekirjoittajien ja dokumenttien tiedot

Dokumentti

Tonttijakokartta_9570.pdf

Tiedosto

a34ae45d79c2a07f82dd13345f704e8a263b127254b5314863d34310fd57fa97d67
27f7b2c52bdbca70a0a88c30eb98d74ccc9ec637b0e1bed067c3491e8fd74

Tarkistesumma

Allekirjoittajat

Joni Juhani Kristian Martikainen

Nimi

Tunnistautumistapa: sähköposti, SMS-tunnistautuminen

Allekirjoitustapa: Genericoidc


22.7.2025

Päivämäärä

Dokumenttien aitouden varmentaminen

Prosessin luontihetkellä kaikista allekirjoitukseen liitetyistä dokumenteista on laskettu tarkistesumma SHA-512 algoritmilla. Varmennuslinkki ohjaa sivulle jossa voitte selvittää onko hallussanne oleva dokumentti sama joka prosessiin on alun perin liitetty ja se jonka olette allekirjoittaneet.

<https://turva.tampere.fi/verify.cgi?link=psFyWPIHavhqSLNkOMaHDxuOQ9qXBJaVGsrnbr1iL56PgD7sfB>

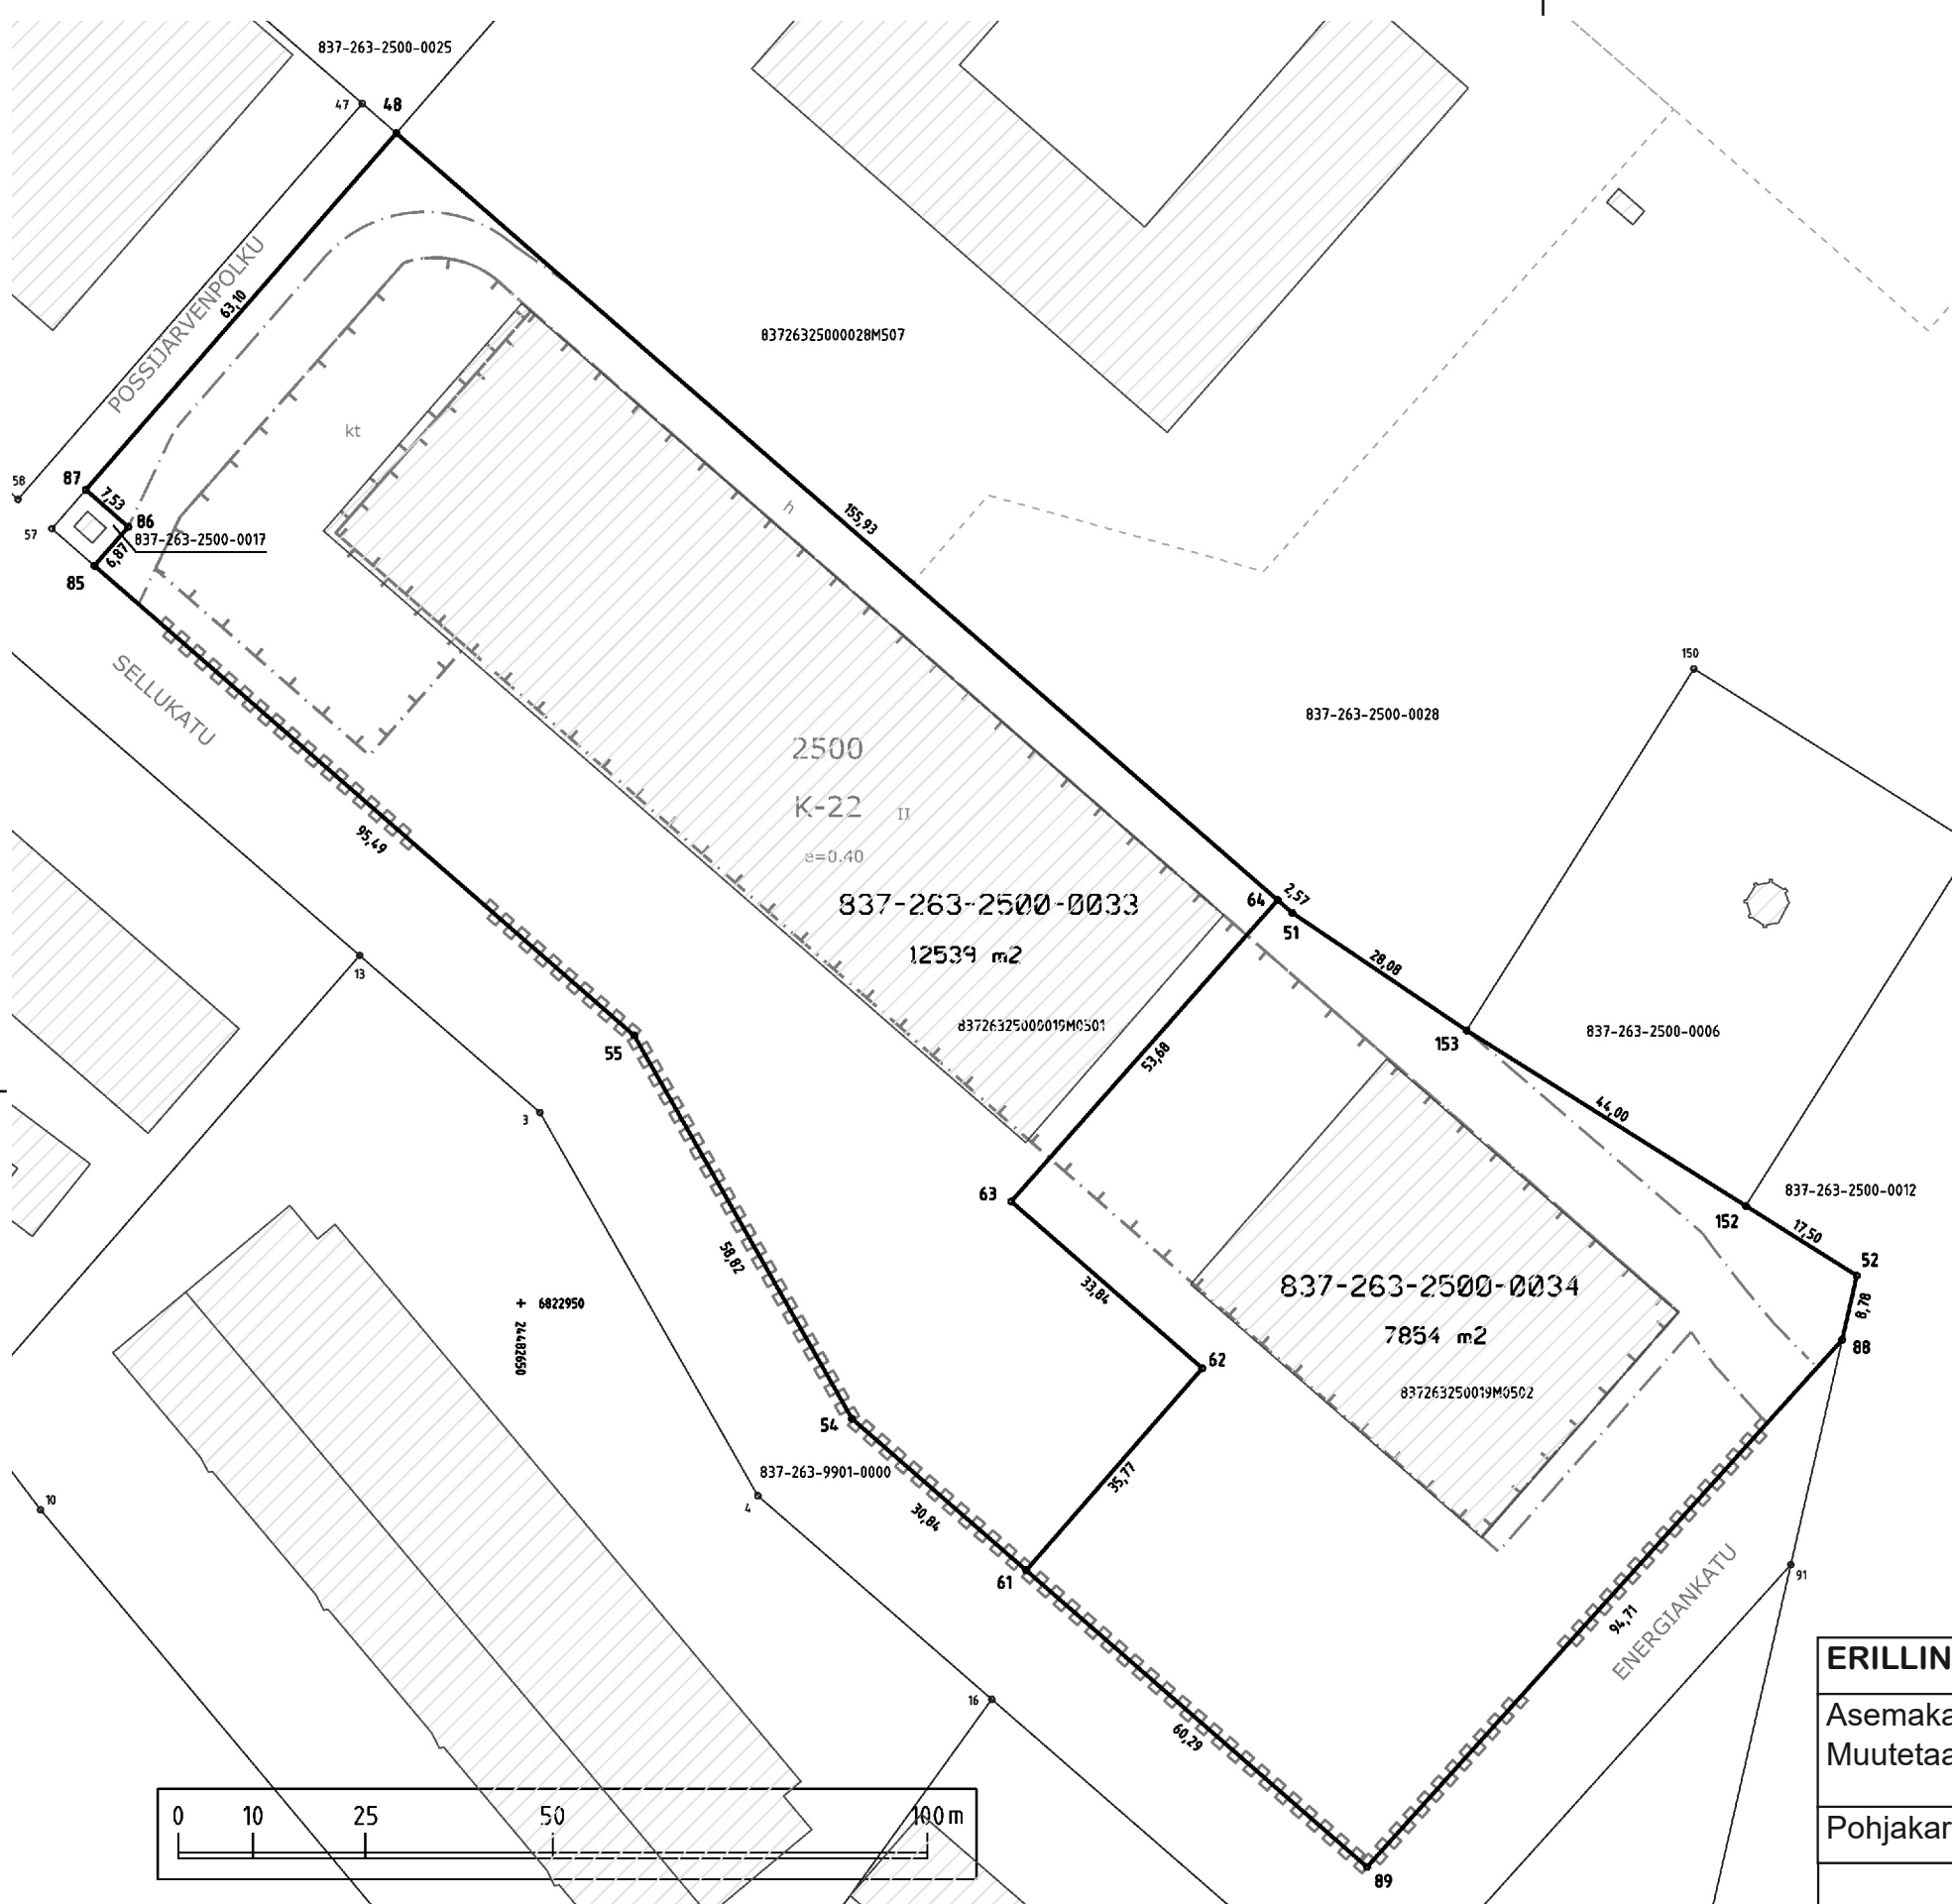

KOORDINAATTILUETTELO
Koordinaatisto: EUREF-FIN (ETRS-GK24)

N:o	X	Y
48	6823106.159	24482633.391
51	6823002.110	24482752.953
52	6822953.687	24482828.304
54	6822934.598	24482694.196
55	6822985.741	24482665.132
61	6822914.352	24482717.461
62	6822941.327	24482740.956
63	6822963.580	24482715.462
64	6823003.797	24482751.014
85	6823048.427	24482593.103
86	6823053.599	24482597.631
87	6823058.560	24482591.966
88	6822945.125	24482826.350
89	6822874.771	24482762.943
152	6822962.998	24482813.487
153	6822986.410	24482776.233

Kartalla ei ole näytetty maanalaisia johtoja.

TONTTIEN MUODOSTUMINEN

Kiinteistötunnus	Yht m2	Osa m2	Muodostajayksikkö
837-263-2500-0033	12539	12539	837-263-2500-0019-M0501
837-263-2500-0034	7854	7854	837-263-2500-0019-M0502

ERILLINEN TONTTIJAKO N:o 9570	TAMPERE, 837
Asemakaava N:o 7964 16.03.2005	Lielähti, 263
Muutetaan tonttijakoa N:o 7891 01.07.2005	Kortteli 2500
Pohjakartan hyväksyi ja tonttijaon laati 27.6.2025	Tulevat tontit: 837-263-2500-33 837-263-2500-34
Joni Martikainen Maanmittausinsinööri Allekirjoitettu sähköisesti	
Kaupungingeodeetti hyväksynyt 22.07.2025 § 19	
Hanke N:o 250129	