


MERKINTÖJEN SELITYS:

- PYÖRÄILYN PÄÄREITTI, alueellinen
- PYÖRÄILYN ALUEREITTI
- PYÖRÄILYN LÄHIREITTI
- JALKAKÄYTÄVÄ
- - - ULKOILUREITTI
- ULKOILUREITTI, talvella latu
- - - POLKU
- PÄÄKATU
- TONTTIKATU
- - - MUU AJOYHTEYS

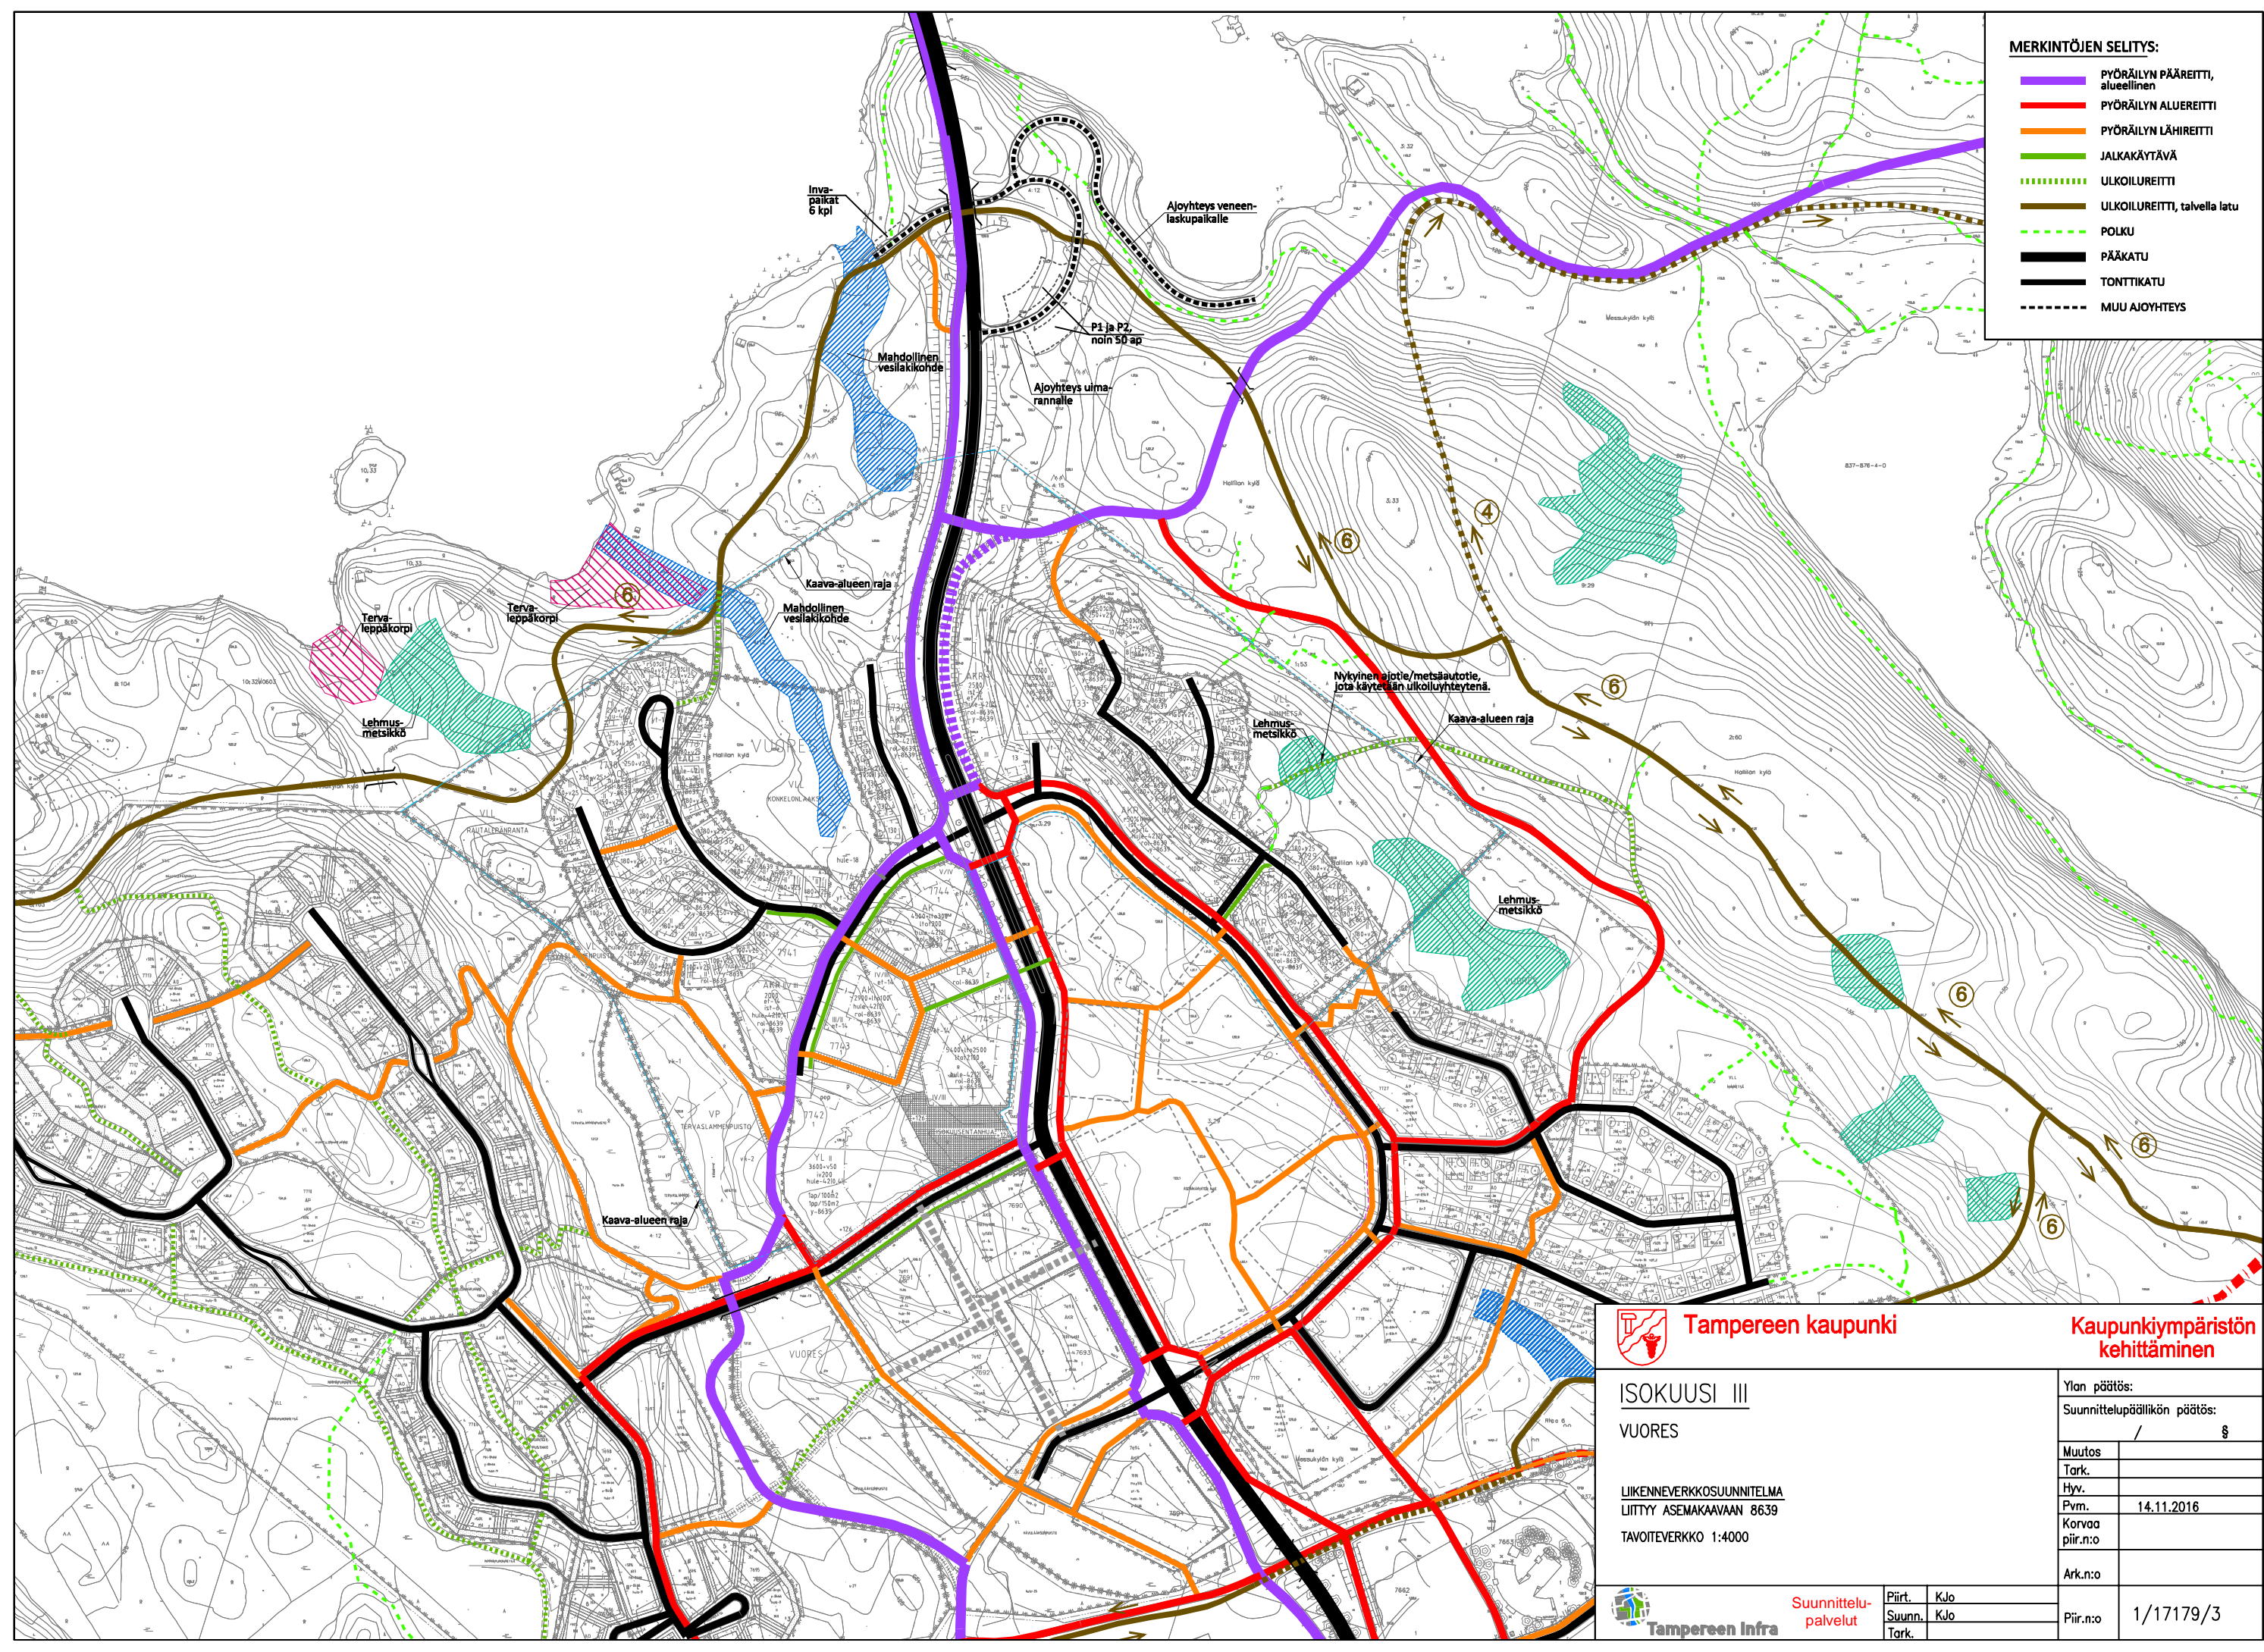

Tampereen kaupunki

Kaupunkiympäristön kehittämisen

ISOKUUSI III

VUORES

LIIKENNEVERKKOSUUNNITELMA
LIITTYY ASEMAKAAVAAN 8639
TAVOTEVERKKO 1:4000

Ylan päätös:	
Suunnittelupäällikön päätös:	§
Muutos	
Tark.	
Hyv.	
Pvm.	14.11.2016
Korvaa piir.n:o	
Ark.n:o	

Tampereen Infra

Suunnittelu-
palvelut

Piirt.	KJo
Suunn.	KJo
Tark.	

Piir.n:o	1/17179/3
----------	-----------