


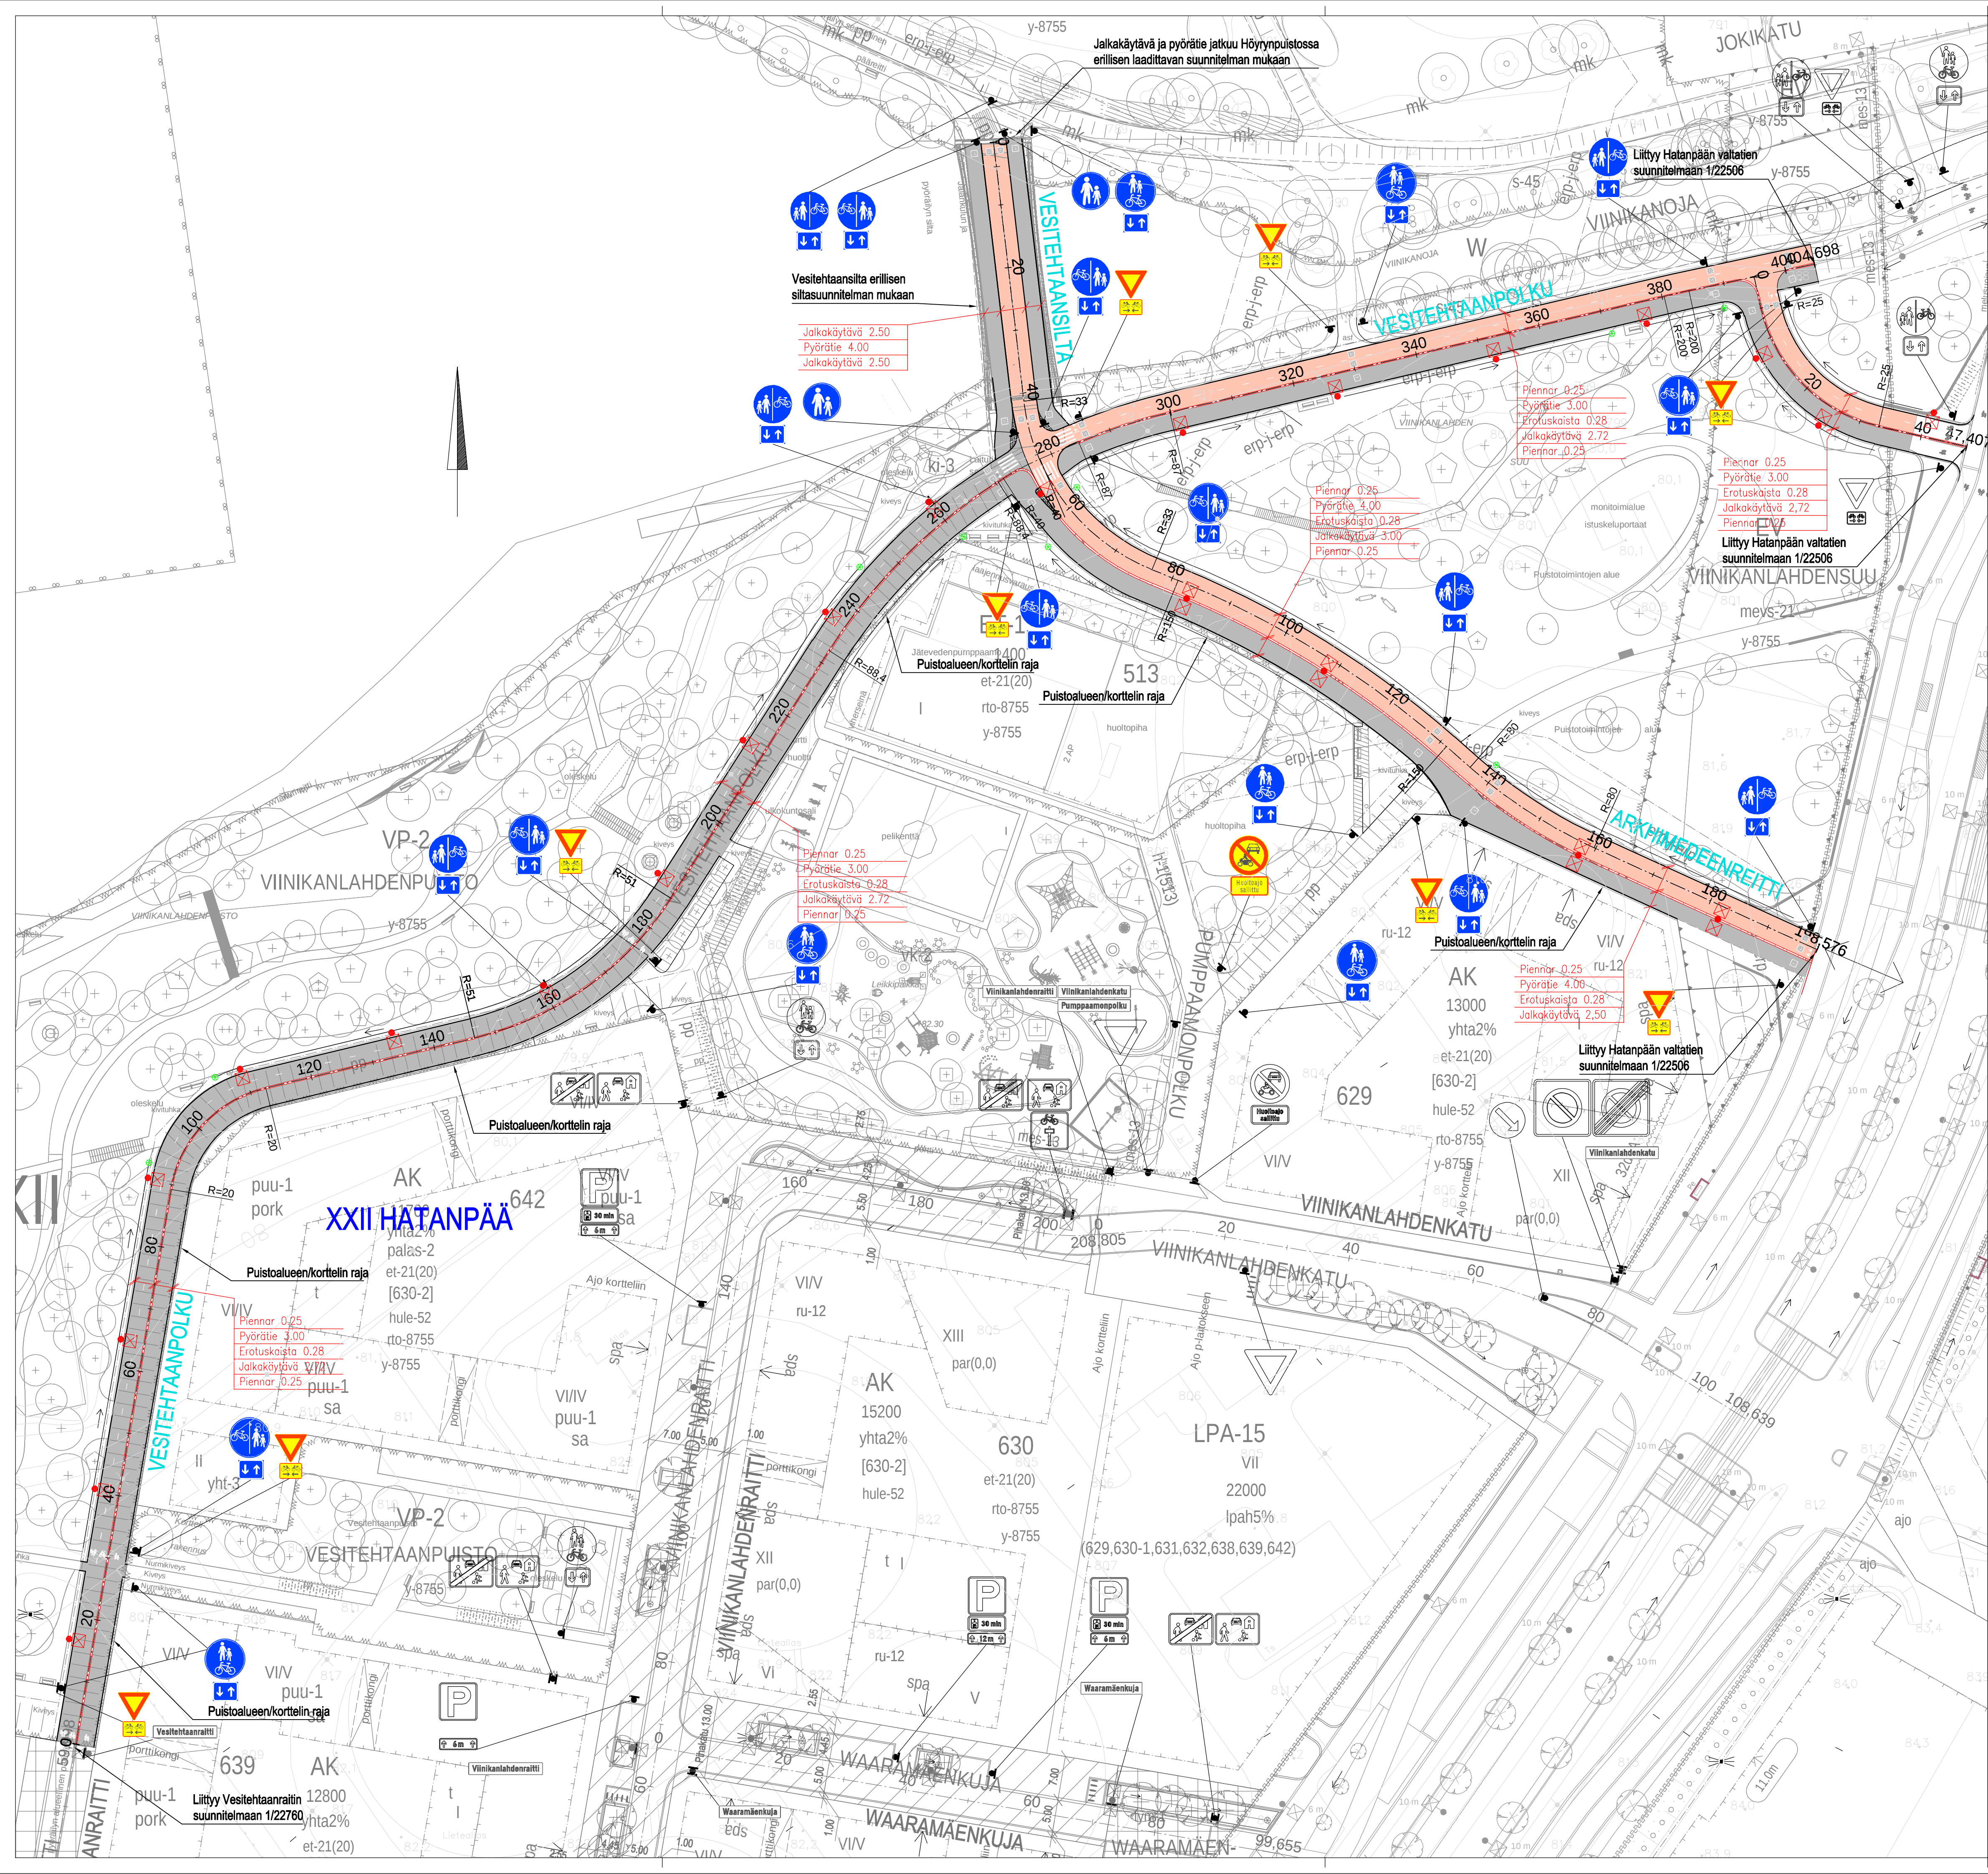

MERKINTÖJEN SELITYS:

- ASFALTIPÄÄLLYSTEINEN JALKAKÄYTÄVÄ TAI PYÖRÄTIE
- SÄVYASFALTIPÄÄLLYSTEINEN PYÖRÄTIE, PUNAINEN
- BETONIKIVEYS, HARMAA ISO SAUVAKIVI 280x140x80 MM TIILILADONNALLA
- JALKAKÄYTÄVÄN TAI PYÖRÄTIEEN REUNALINJA (PÄÄLLYSTEEN REUNA)
- EROTUSKAISTA, KAHDEN KIVEN LEVYINEN BETONIKIVIRAITA, LEVEYS 0,28 M, VALKOINEN ISO SAUVAKIVI 280x140x80 MM TIILILADONNALLA
- MATALA OJAPAINANNE
- HULEVESIKAIVO KUPUKANSISTOLLA
- JALKAKÄYTÄVÄN JA PYÖRÄTIEEN SYMBOLILAAITTA
- VALAISINPYLVÄS, METALLIPYLVÄS (PUISTOSUUNNITELMAN MUKAAN)

Jalankulun ja pyöräilyn viitoitus ja opastus tarkentuu erikseen laadittavassa alueellisessa suunnitelmassa

Tässä suunnitelmassa on käytetty ETRS-GK24/N2000 taso- ja korkeuskoordinaatistoa



TAMPEREEN KAUPUNKI
KAUPUNKIYMPÄRISTÖN PALVELUALUE

VESITEHTAANPOLKU JKPP

VÄLI: VESITEHTAANRAITTI-HATANPÄÄN VALTATIE

VIINIKANLAHDENSUU JKPP

VÄLI: VESITEHTAANPOLKU-HATANPÄÄN VALTATIE

VESITEHTAANSILTA JKPP

ARKHIMEDEENREITTI JKPP

VÄLI: HÖYRYNPUISTO-HATANPÄÄN VALTATIE

XXII HATANPÄÄ

KATU- JA PUISTOSUUNNITELMA

KATUJÄRJESTELYPiIRUSTUS 1:500

Diagonumero:

TRE:3331/10.03.02/2025

Tark. Liik.	Timo Seimelä
Tark. Katu	Rajja Tevaniemi
Tark. Hule	
Tark. Geo	
Pvm.	30.5.2025

Kuntatekniikan suunnittelu

Piirt. Ida Heinonen

Suunn. Petri Rantanen

Tark. Rajja Tevaniemi

18/23003/1

18/23004/1

1/23005/1

18/23006/1