



Tasokoordinaatisto / Plankoordinaatistystem:
ETRS-GK24
 Korkeusjärjestelmä / Höjdsystem:
N2000

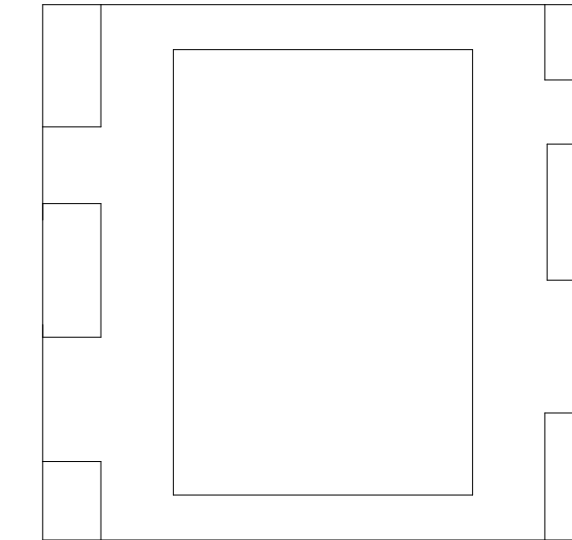


KORVAUSKATTELA	KORTTELITTELA	TONTTINUMERO	HAARAKSIVEN NUMERONUMERO
XIV TAMMELA	562		
KORVAUSKATTELA		PIIKKURUOKA	
LAJISRAKENNUS			1:200
KORVAUSKATTELA		KORVAUSKATTELA	
TAMMELAN JALKAPALLOSTADION		KIINTEISTÖRAJAT ASEMAPIIRUSTUS	
16.11.2020			
PIIRUSTUS	ALLKORJUTUS	KÄÄLÄ PIIR. NO	PIIKKURUOKA
		ARK AR-002-100	

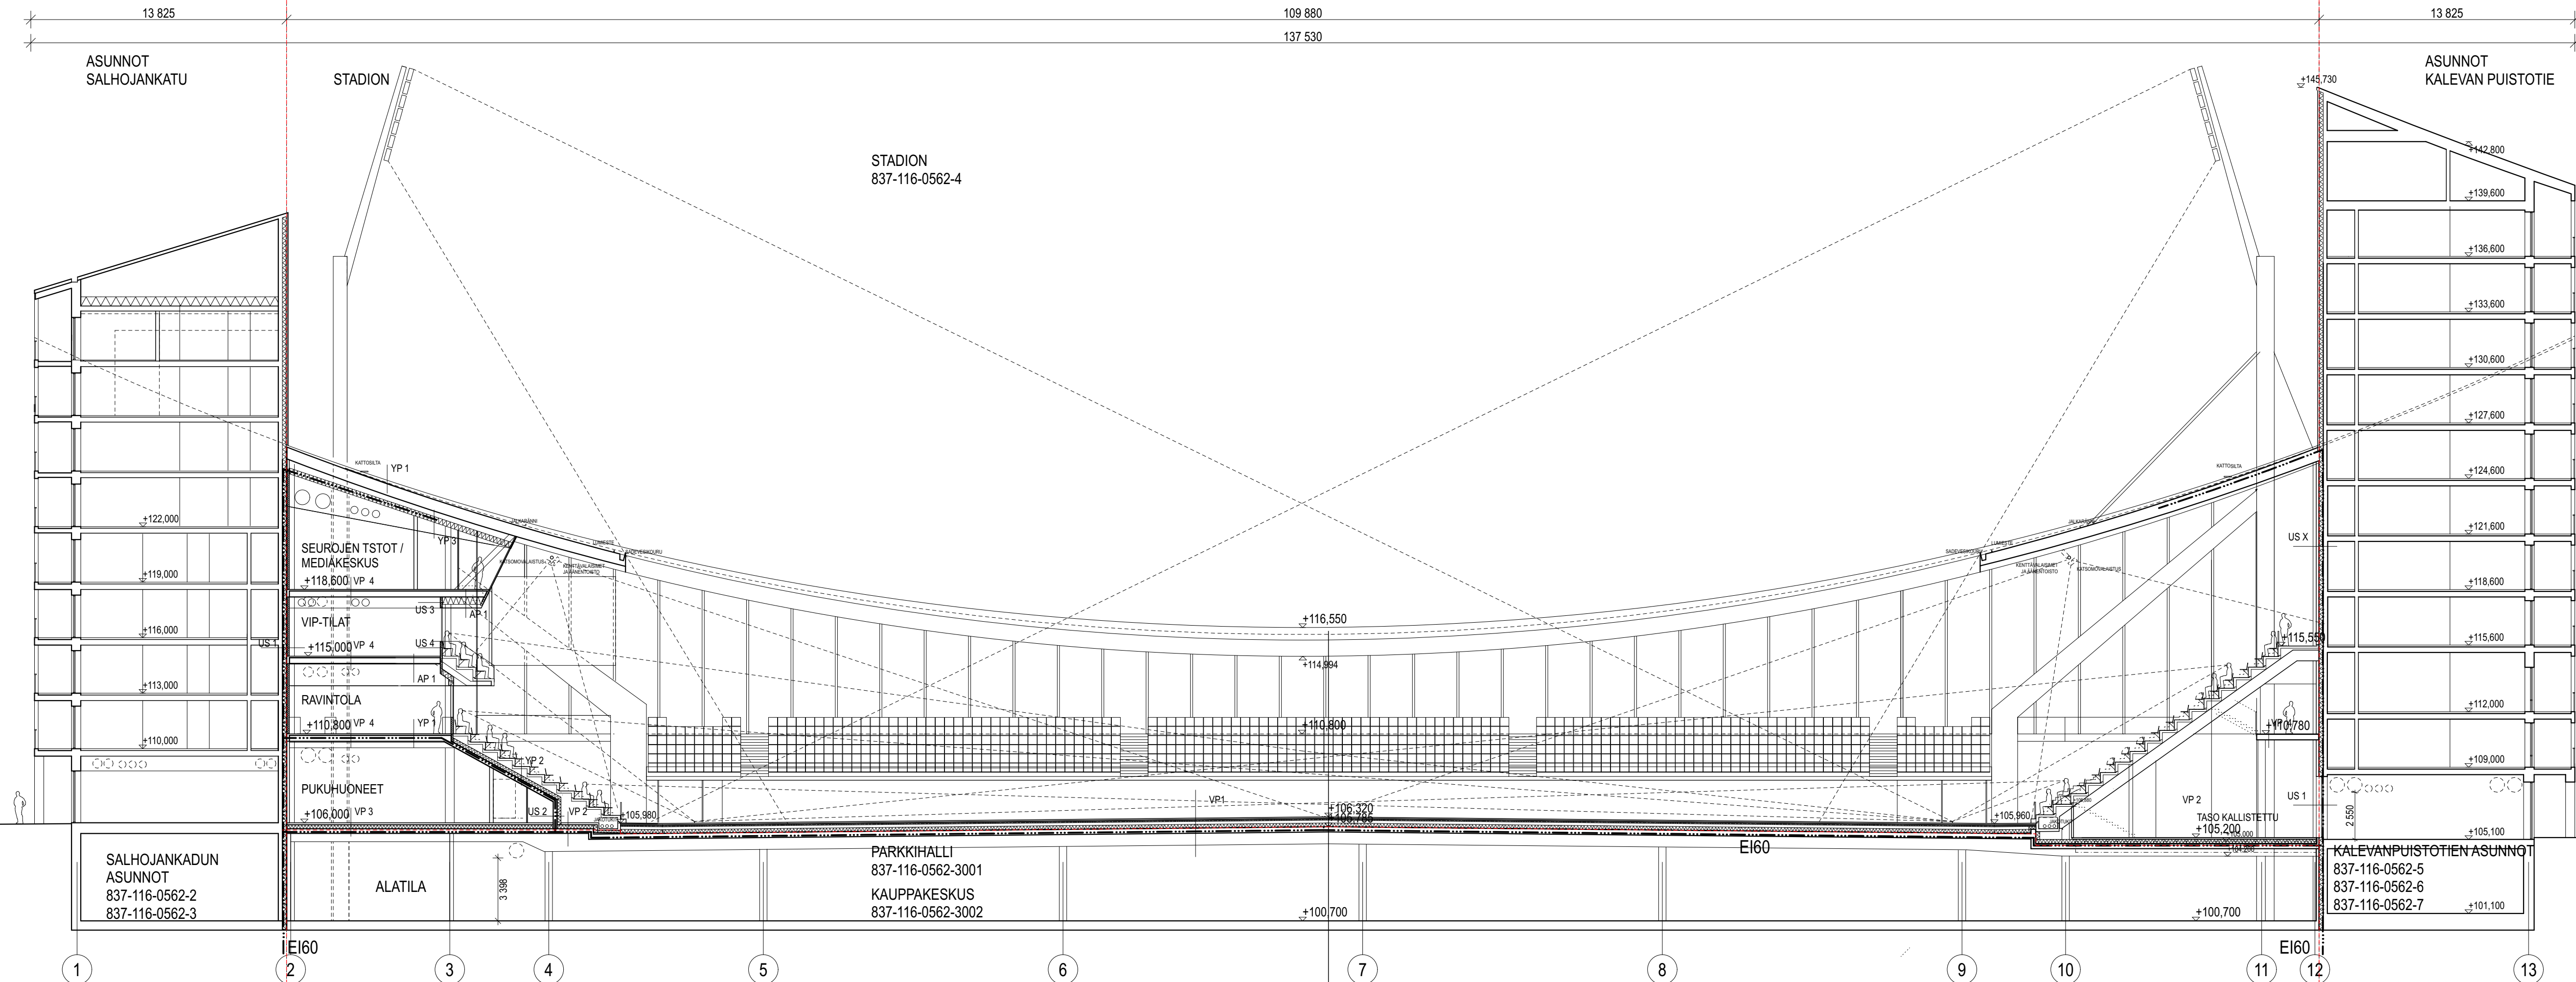


----- KIINTEISTÖRAJA

Tasokoordinaatisto / Plankoordinaatistojärjestelmä / Höjdsystem:
ETRS-GK24
 Korkeusjärjestelmä / Höjdsystem:
N2000

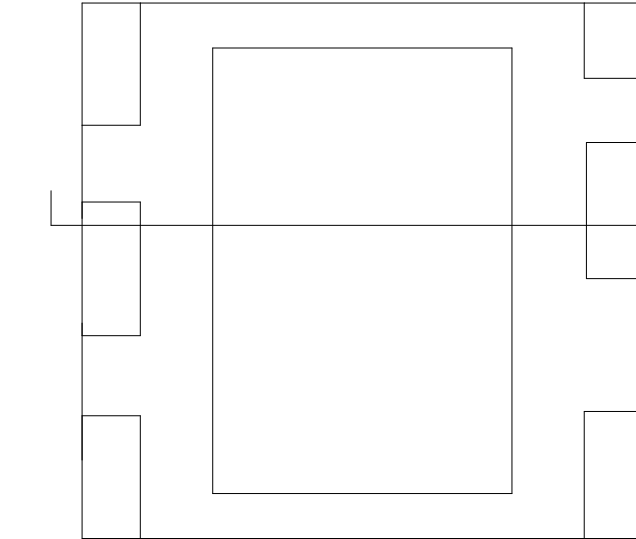


KAUPUNGINOSA / KYLA	KORTTELI / TILA	TONTTI / RNO	VIRANOMAISEN MERKINTÖJA
XIV TAMMELA	562		
RAKENNUSKOHTA / PIIRUSTUSLAJI			MIITTAKAAVA
UUDISRAKENNUS			1:200
RAKENNUSKOHTAEN NIMI JA OSOITE			PIIRUSTUKSEN SISÄLTÖ
TAMMELAN JALKAPALLOSTADION			KIINTEISTÖRAJAT, LEIKKAUS A-A
16.11.2020			
PÄIVÄYS	ALLEKIRJOITUS	S. ALA PIIR. NO	MUUTOSPÄIVÄYS MUUTOS
		ARK AR-002-101	
JKMM ARKKITEHDIT OY - LAPINRINNE 3 - 00100 HELSINKI - +358(0)9 2522 0700 - WWW.JKMM.FI - ETUNIMI.SUKUNIMI@JKMM.FI			

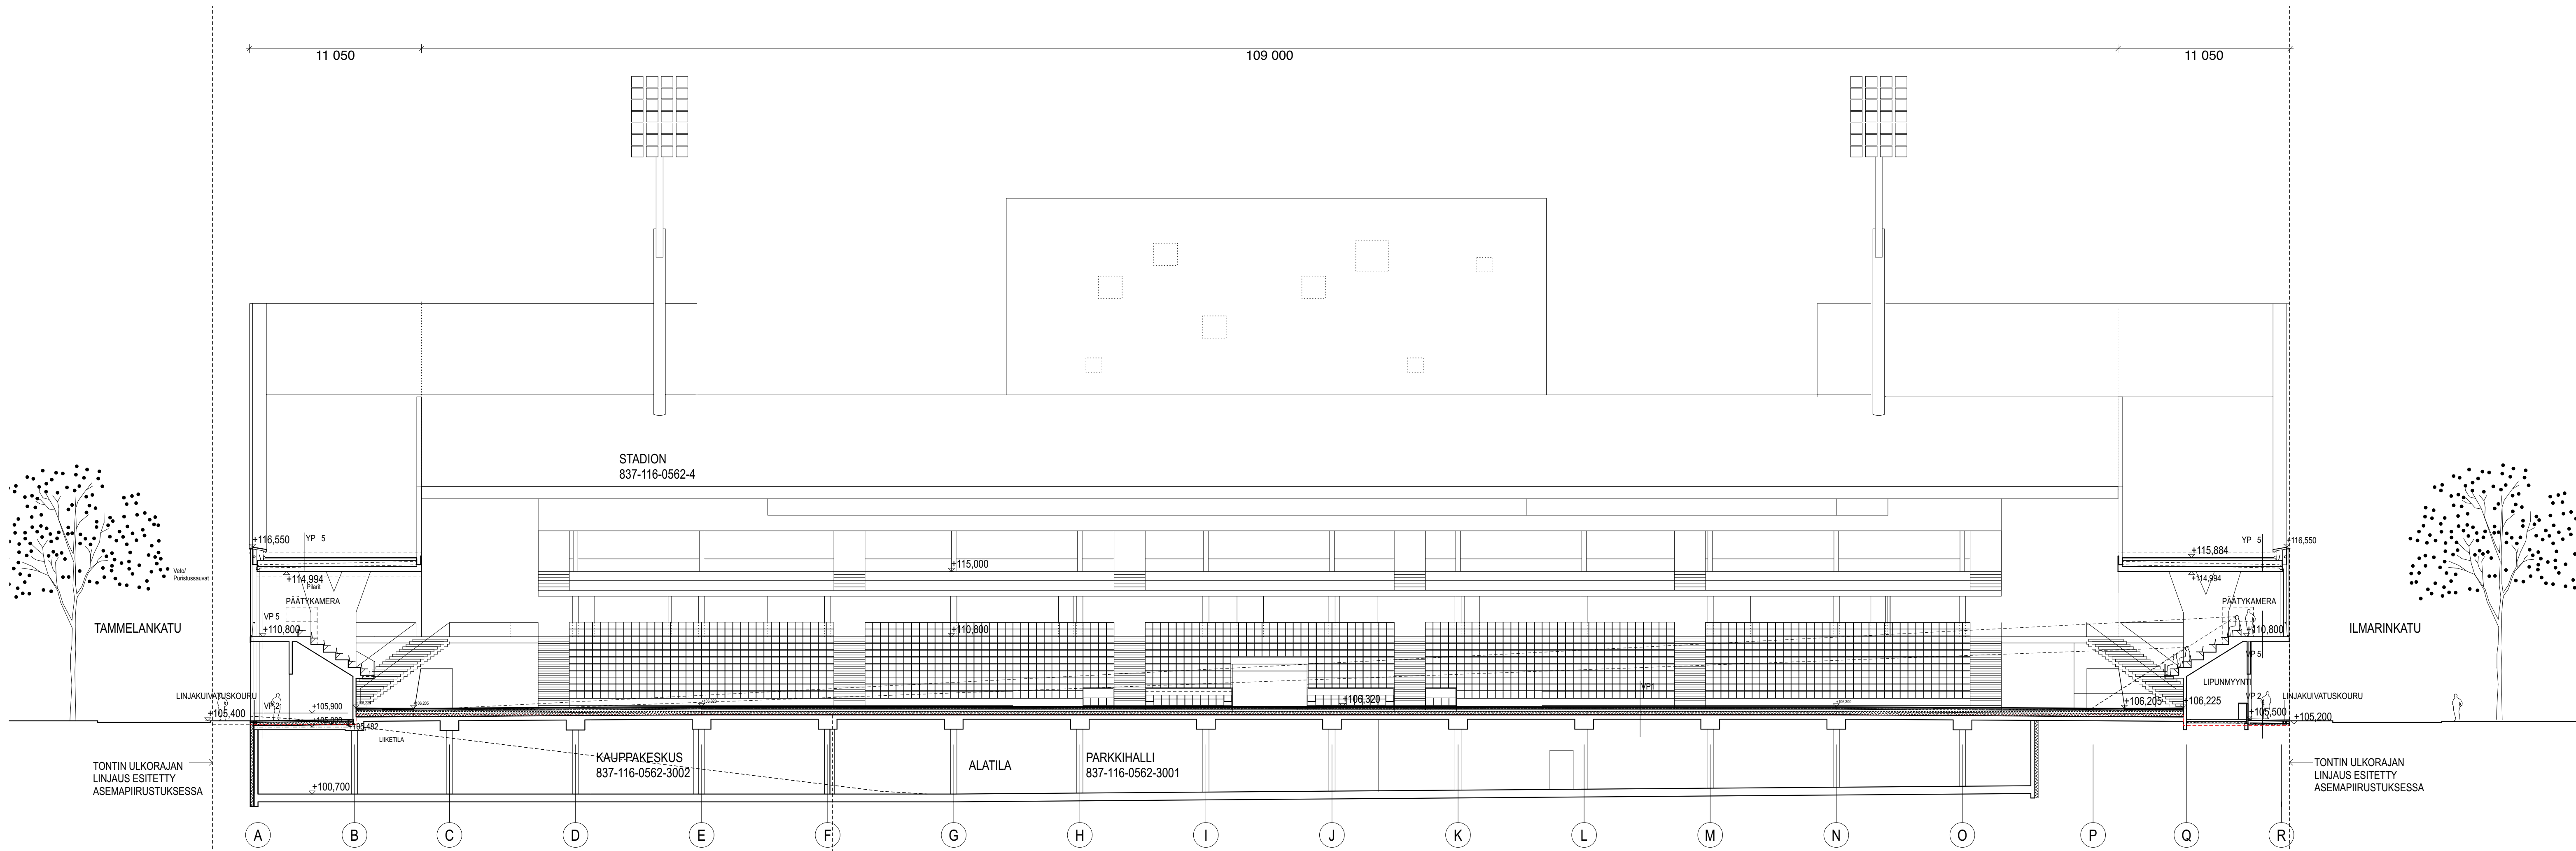

----- KIINTEISTÖRAJA

Tasokoordinaatio / Plankoordinaatistystem:
ETRS-GK24
 Korkeusjärjestelmä / Höjdsystem:
N2000

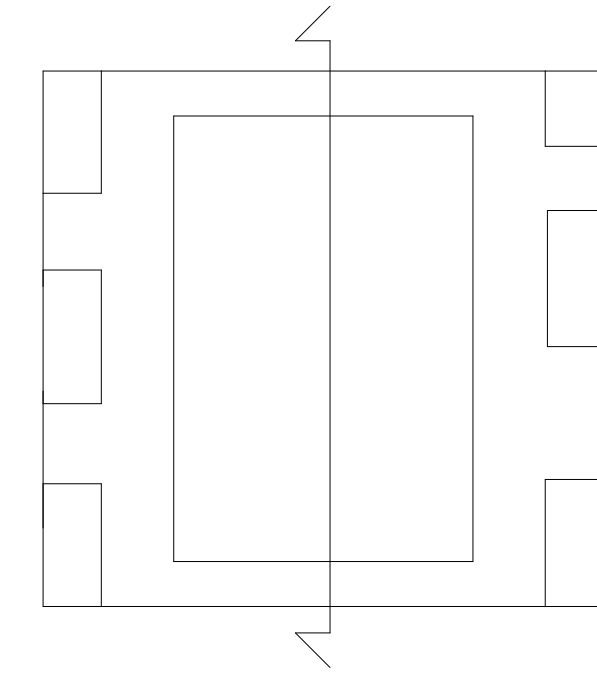

KAUPUNGINOSA / KYLA	KORTTELI / TILA	TONTTI / RNO	VIRANOMAISEN MERKINTÖJA
XIV TAMMELA	562		
RAKENNUSLOINENPIDE		PIIRUSTUSLAJI	MIITAKAAVA
UUDISRAKENNUS			1:200
RAKENNUSKOHTIEN NIMI JA OSOITE		PIIRUSTUKSEN SISÄLTÖ	
TAMMELAN JALKAPALLOSTADION		KIINTEISTÖRAJAT, LEIKKAUS C-C	
16.11.2020	ALLEKIRJOITUS	S. ALA PIIR. NO	MUUTOSPÄIVÄYS MUUTOS
		ARK AR-002-103	
JKMM ARKKITEHDIT OY - LAPINRINNE 3 - 00100 HELSINKI - +358(0)9 2522 0700 - WWW.JKMM.FI - ETUNIMI.SUKUNIMI@JKMM.FI			