
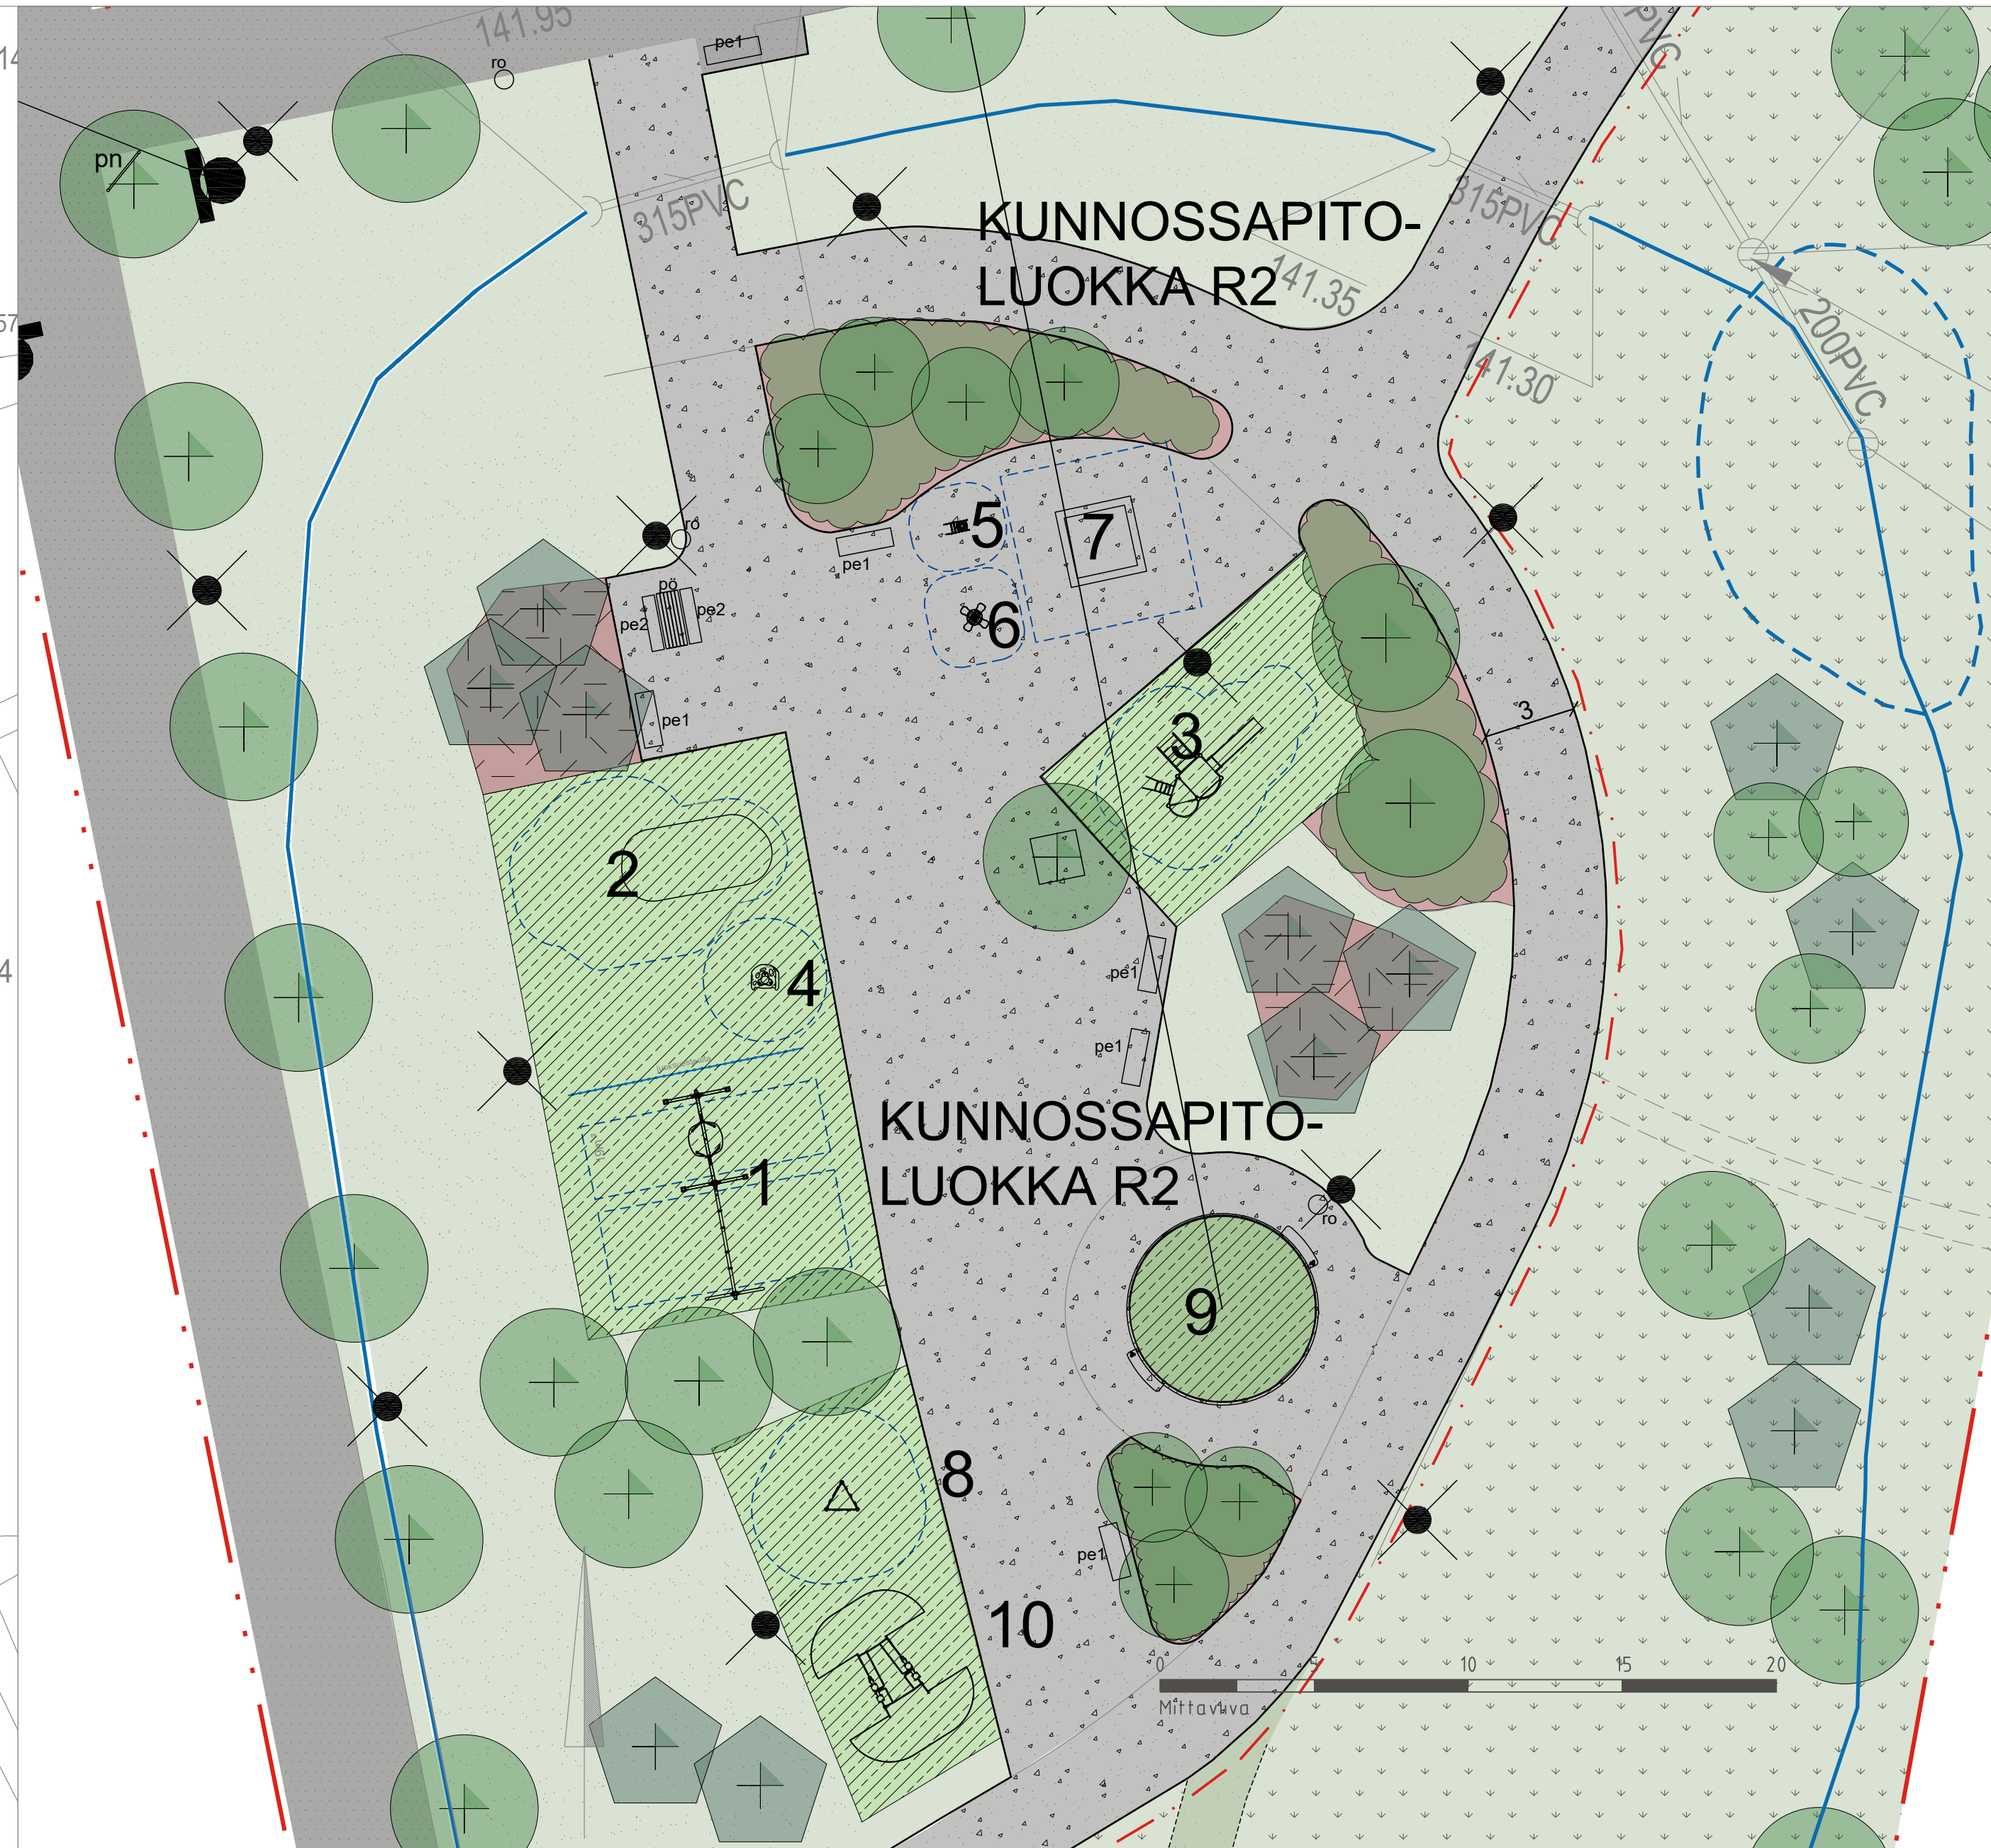


LATSARUKSEN PUISTON YLEISSUUNNITELMA

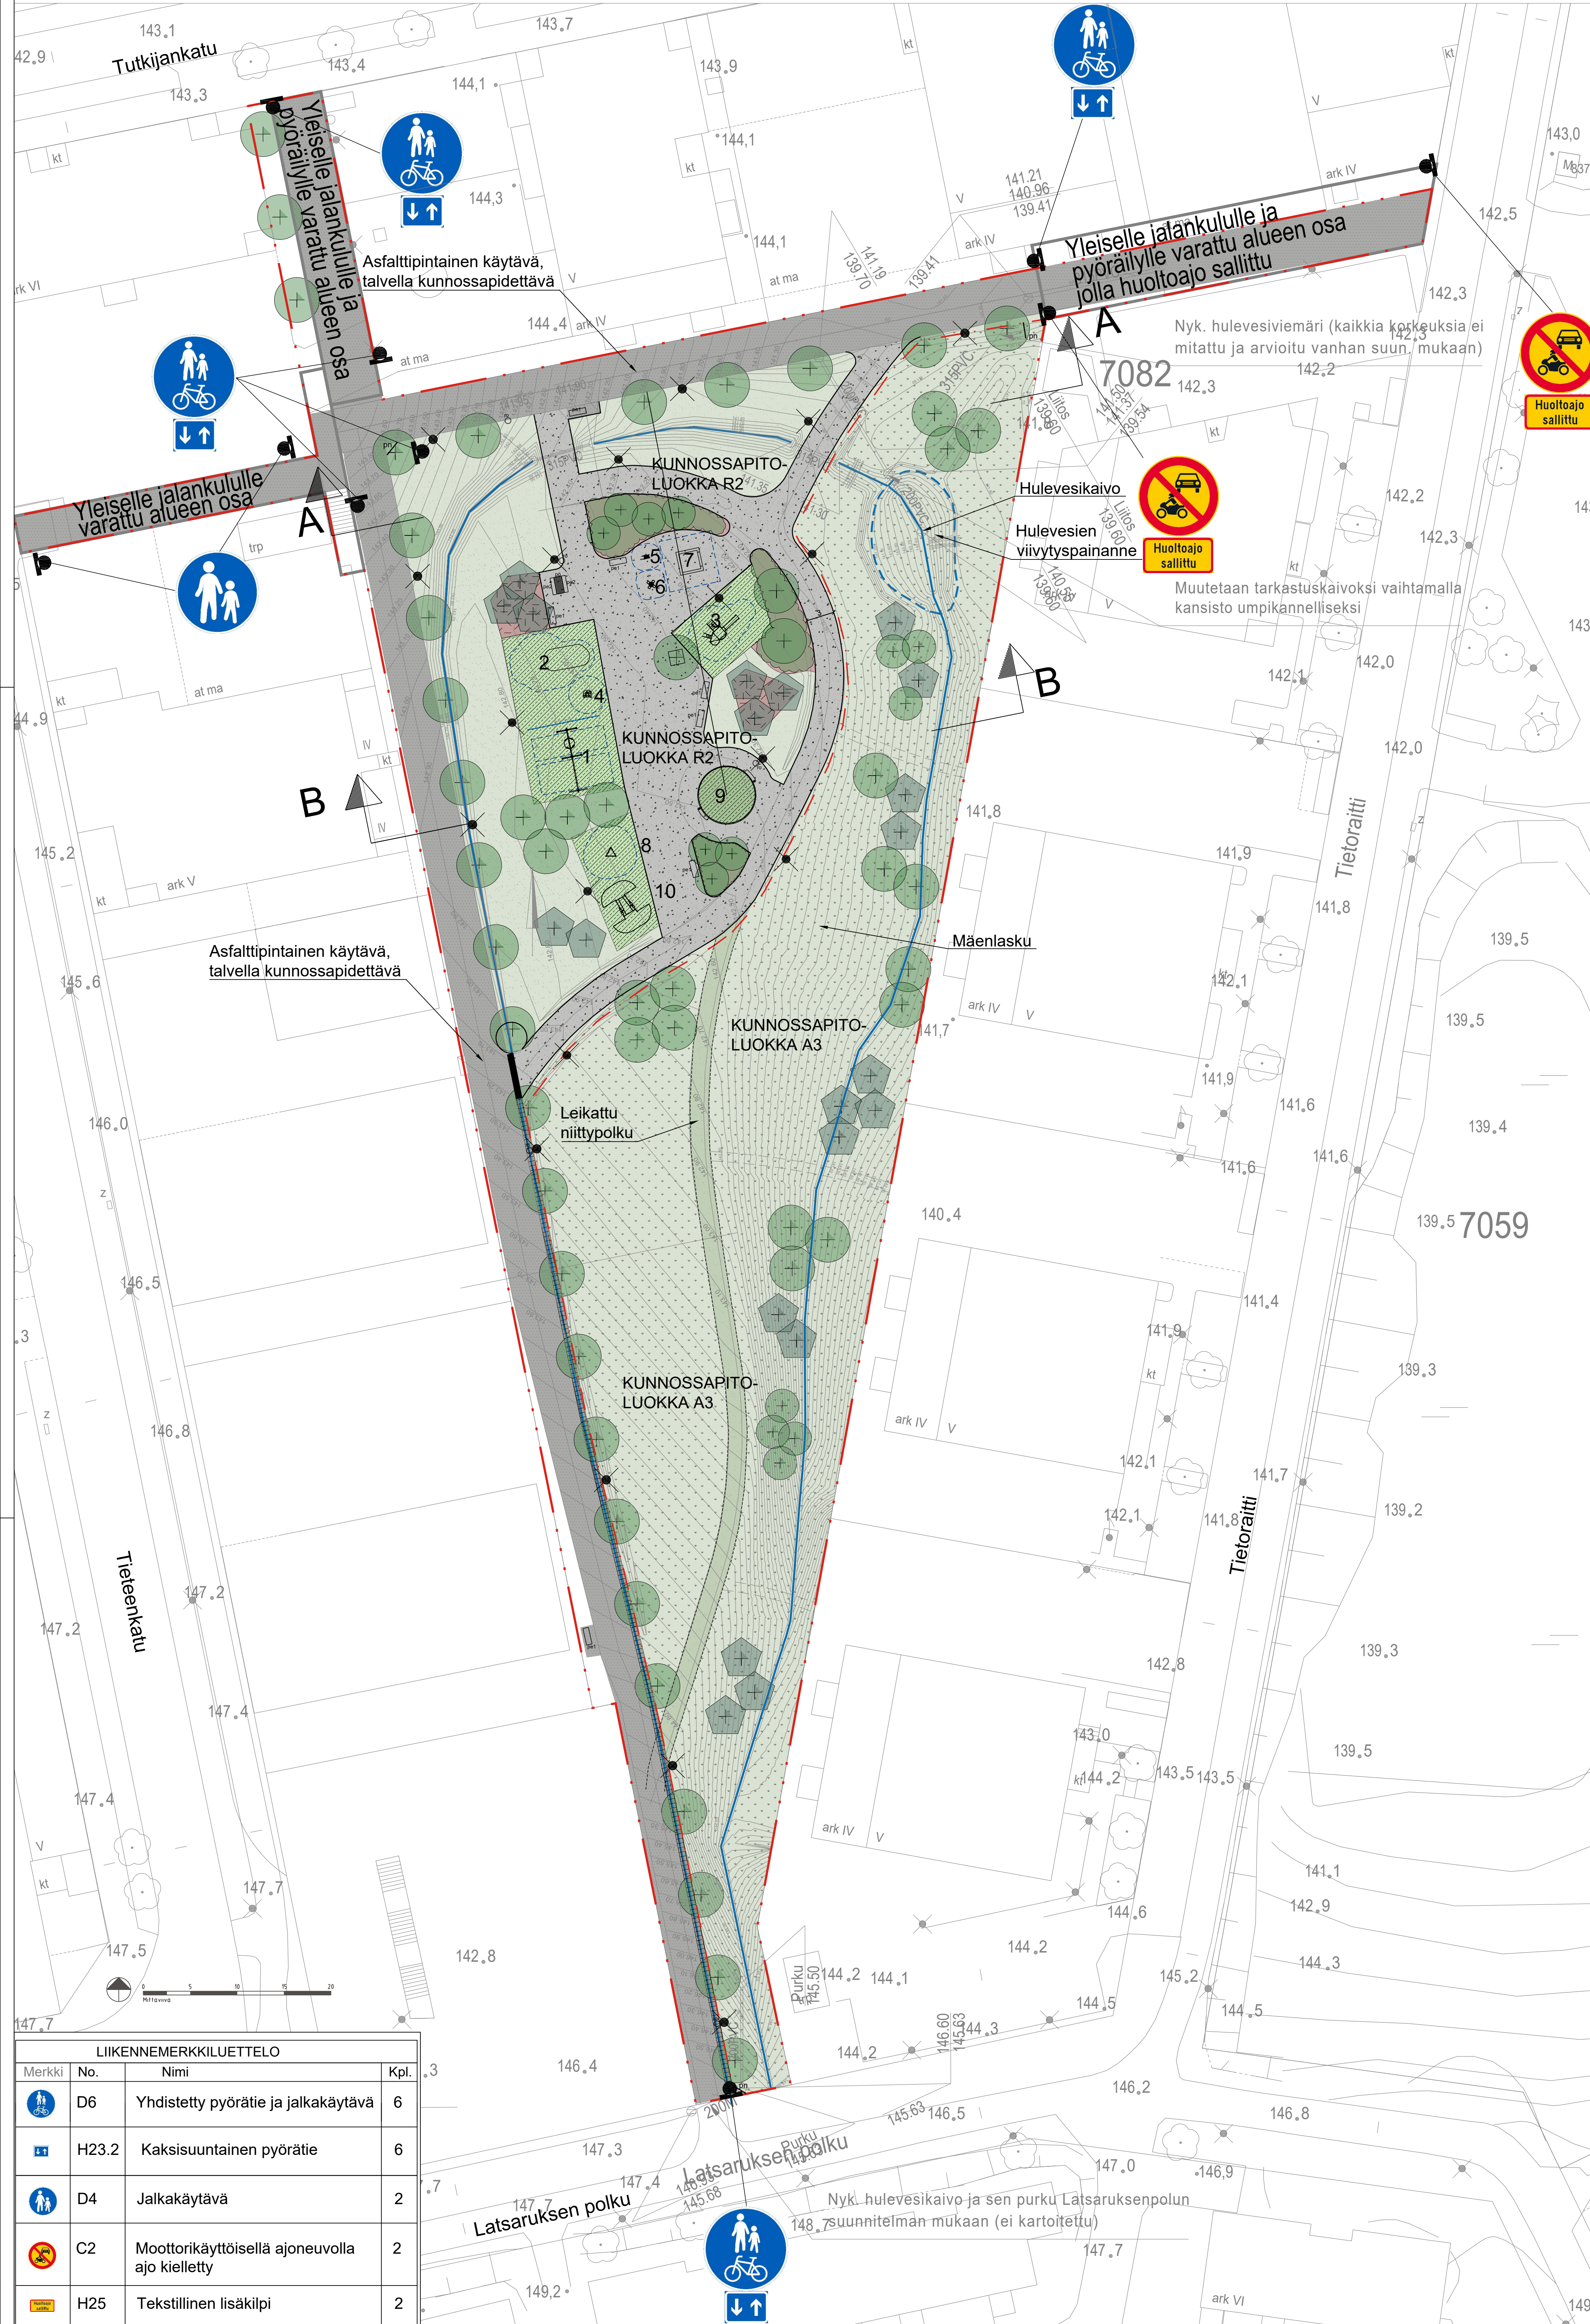

MERKINTÖJEN SELITYKSET

- Istutettava lehtipuuy ja havupuuy (sijainnit ja laji tarkentuvat rakennussuunniteluvaiheessa)
- Istutettava pensasryhmä 140 m²
- Nurmi (R2) 1130 m²
- Niitty (A3) 3940 m²
- Kivituikka 910 m²
- Turva-alue, hiekkatekonurmi 350 m²
- Nupukivikouru 110 m
- Asfaltti 1670 m²
- Kuorikate 210 m²
- Puiston nimikytti
- Suunnittelualueen raja
- Kunnossapitoluokan raja
- Turva-alue
- Ojapainanne
- Penkki, roska-astia
- Valaisin (Sijainti tarkentuu rakennussuunniteluvaiheessa)

LATSARUKSEN PUISTON RAKENTAMINEN


Rakennettava uusi vierahale Latsaruksen puisto sijaitsee Itä-Hervannassa. Puisto on Tieteenkadun, Tutkijankadun, Tietoraitin ja Latsaruksen polun rajaama asuinkorttelin keskellä. Puistosta on kulkuyhteydet ympäröiville kaduille. Puisto on ollut viereisten asuntojen rakentamisen aikaisessa työmaakäytössä. Puistoa joudutaan täyttämään esirakentamisen soveltuvilla kaivumilla ennen kuin sitä päästään rakentamaan valmiiksi.

Puiston länsi- ja pohjoisreunaan tulee asfalttipintaiset käytävät. Puiston etelä- ja pohjoispuolella on avointa niitty- ja nurmi- ja jonne rakennettavien ojapainanteiden ja viivytävän painanteen kautta ohjataan alueen hulevedet hulevesikaivoon. Puistoalueen keskiosaan rakennetaan lähileikkipaikka. Lähileikkipaikalla on monipuolinen eri-ikäisille soveltuva ja liikuntaa tukeva välineistö kuten keinut, jousikiikot, karuselli, kiipeilytelineet, Panna-areena ja ulokuntoluväline. Leikkipaikan yhteydessä on pöytä-penkki- ja penkkejä. Penkkejä tulee myös pääkäytävien varrelle. Puistokäytävät ja leikkipaikka valaistaan.

Turva-alueiden pintamateriaalina käytetään hiekkatekonurmea. Leikkipaikan keskikäytävä ja itäpuolen käytävä ovat kivituikkapintaisia. Niittyalueella kulku ohjataan leikatulle niitypolulle.

Puiston istutetaan monimuotoista puustoa käyttäen Kaupunkipuulinjauksen mukaisesti uusia lajikkeita olevia tammia, jalavia, pyökkejä, pihlajia, pihtoja, vaahteroita ja lehtikuusia. Leikkipaikkaa rajataan matalakasuisilla ja helpoitoisilla pensasryhmillä.

Rakennettavan puiston toiminta-alueen kunnossapitoluokka R2 toimintavierahale, jossa hoidon tavoitteena on monipuolinen, viihtyisä, turvallinen, käyttäjäystävällinen ja toimiva vierahale. Niittyalueen kunnossapitoluokka A3 maisemaniitty, jossa hoidon tavoitteena on monipuolinen, luonnonarvoiltaan monimuotoinen, avoin, elinvoimainen, viihtyisä, maisemallisesti edustava ja toimiva niittyalue. Tavoitteena on käynnistää puiston rakentaminen esirakentamisella alkaen vuonna 2021. Puisto rakennetaan valmiiksi, kun sitä ympäröivät asuinkorttelit on rakennettu.

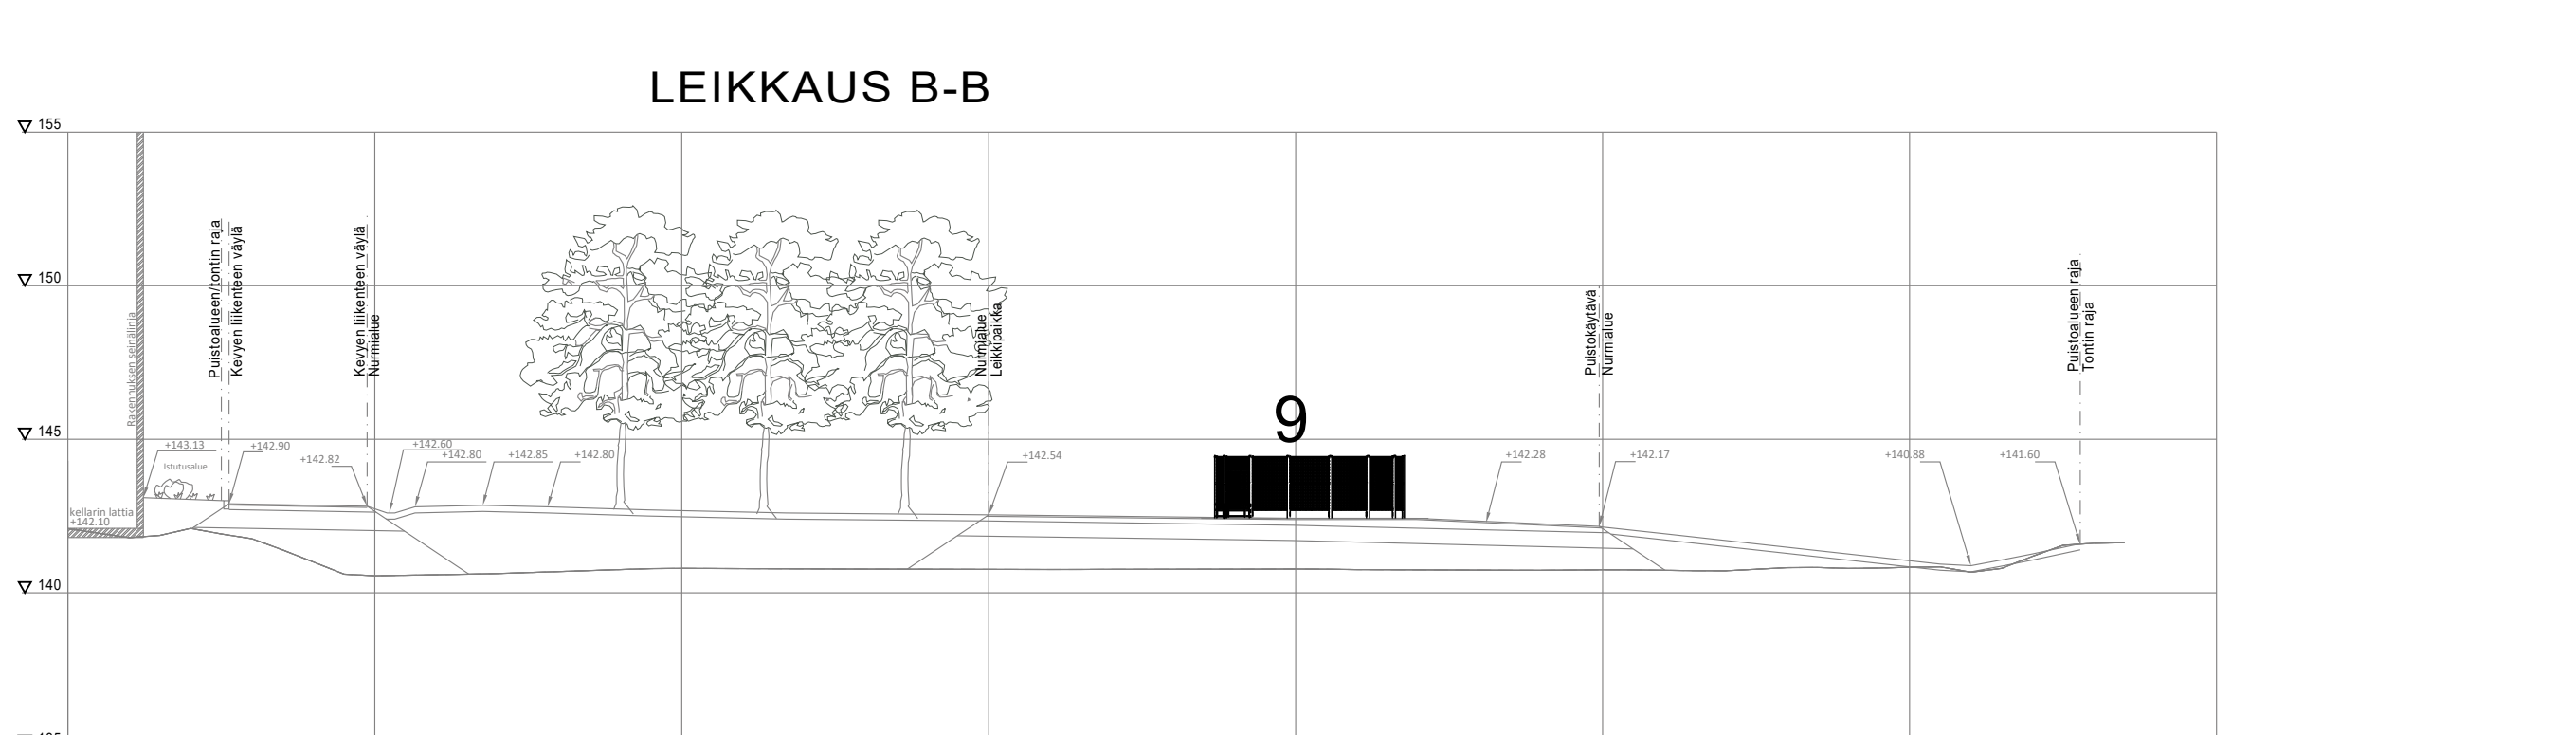

VÄLINELUETTELO:

LEIKKIVÄLINEET:

- Keinuyhdistelmä Hags Omega Combination Am40189 1 kpl
- Kiipeilyteline Hags Nexus Core 8019679, 7-16 v. 1 kpl
- Liukumäkiyhteiselmä Hags UniPlay Igge 8061776, 3-12 v. 1 kpl
- Karuselli Hags Cozy Cocoon 8069348, 3-5 v. 1 kpl
- Jousikiikku Hags Yapper 8057428, 3-5 v. 1 kpl
- Jousikiikku Hags Turtle 8050108, 4 v. 1 kpl
- Hiekkalaatikko Sarka Oy 2,5 x 2,5 m 1 kpl
- Kiipeilyteline Hags UniPlay Tomela 8009092, 5-12 v. 1 kpl

PELIAARENA:


- Panna-areena Lappset 080901M 1 kpl

KUNTOILUVÄLINE:

- Ulokuntoluväline Gritbird Oy 1 kpl

KALUSTE- JA VARUSTELUETTELO:

ro Roska-astia, Lehtovuori Oy City60 RAL 6005
 pe1 Penkki Sarka Oy Jaakko, väri puistonvihreä
 pe2 Penkki Sarka Oy, sekanäytön, väri puistonvihreä
 pö Pöytä Sarka Oy, väri puistonvihreä
 pn Puiston nimikytti

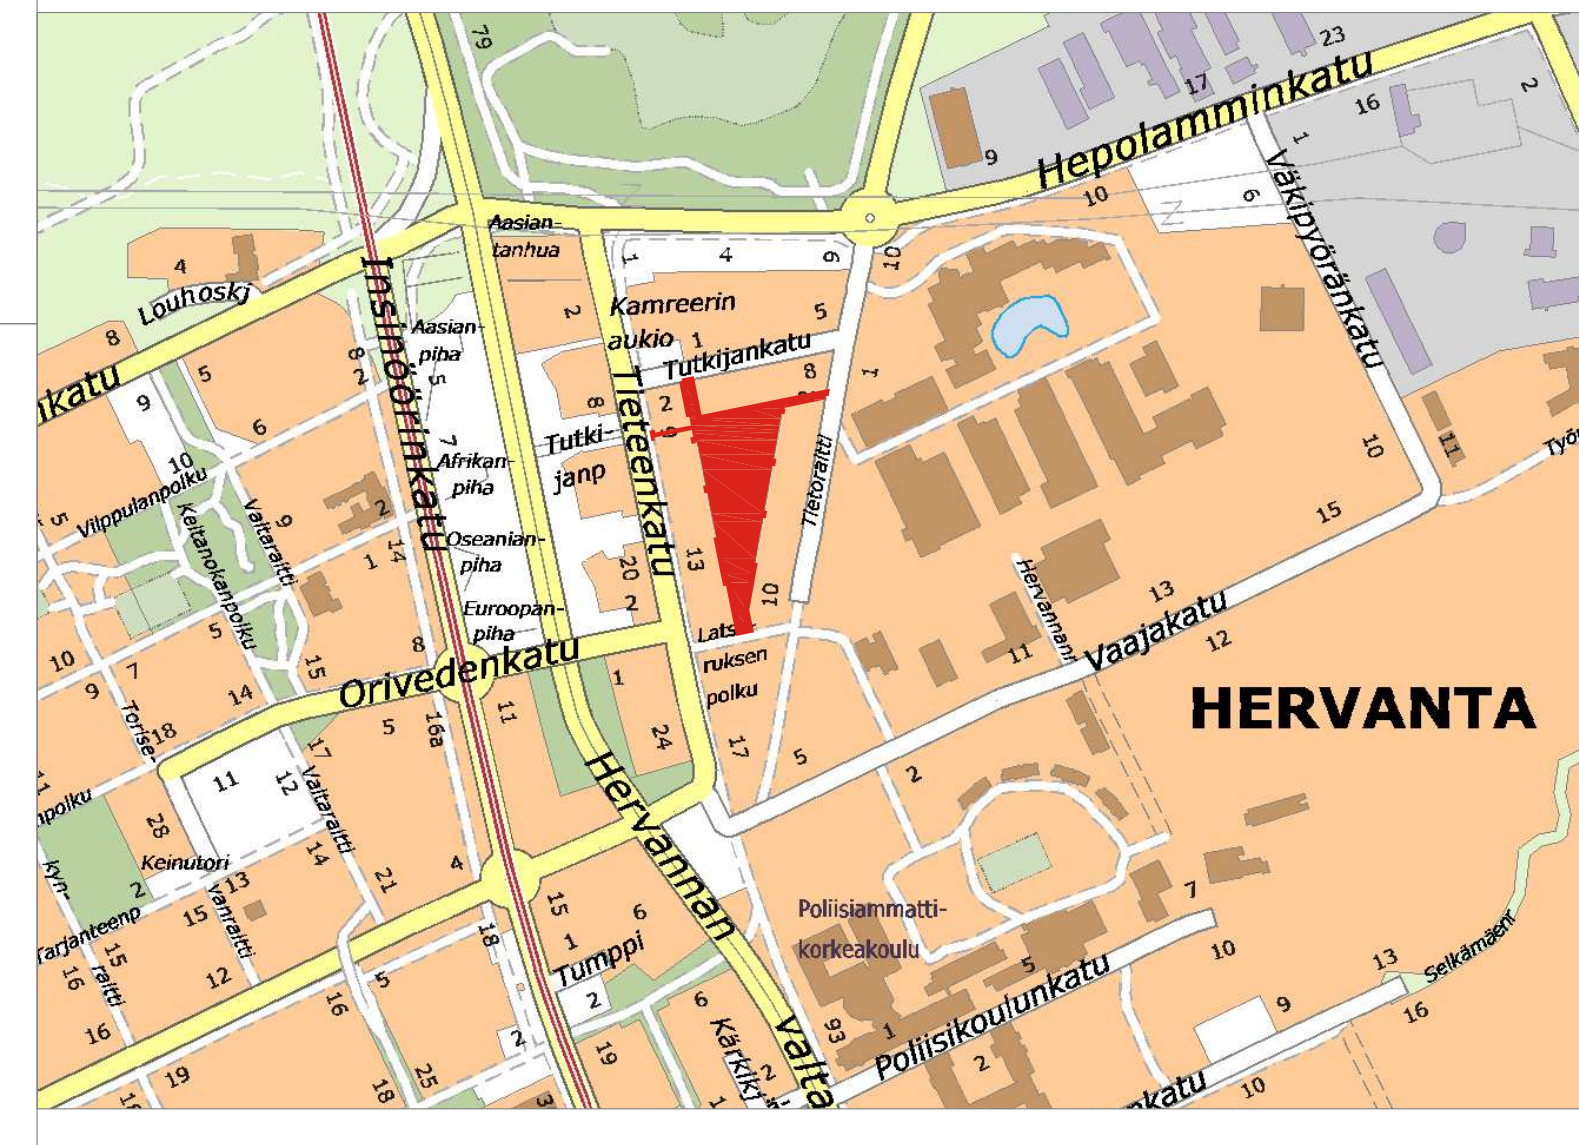

Tässä suunnitelmassa on käytetty ETRS-GK24/N2000 laso- ja korkeuskoordinaattistoja

| | | |
|---|--------------------------------|-------------------------|
| TAMPERE KAUPUNKIYMPÄRISTÖN PALVELUALUE | Kaupunkiympäristön suunnittelu | |
| | Yhän päätös: | Yhän päätös: |
| LATSARUKSEN PUISTO HERVANTA YLEISSUUNNITELMA | Piir. | MN |
| | Suunn. | P. Rantanen, M. Nuutila |
| ASEMAPIRUSTUS | Tark. | Timo Koski |
| | Tyy. | 29.4.2021 |
| TYYPPIKORKEIKKAUKSET | Pvm. | 29.4.2021 |
| | VIRE n:o | 1692-006 |
| Vierahaleet ja hulevedet | Ark.n:o | |
| | Piir.n:o | 18/21335/2 |