


Merkitään uusi väistämisviiva



Vilppulanpolku

Pylvään kiinnitys kaiteeseen

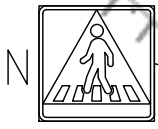

U(p)*



U(p)*



U




N

Merkitään uusi väistämisviiva




Virtainpolku

Väistämisviivojen mitoitus

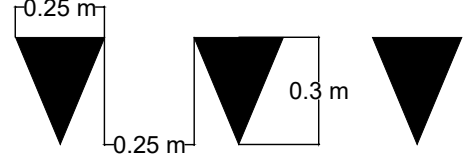


LIIKENTEENOHJAUS, MERKINTÖJEN SELITYS:

U	UUSI LIKENNEMERKKI/LIKENNEMERKKIPYLVÄS MERKKEINEEN SJOITETAAN OSOITETTUUN PAKKAAN
N	NYKYINEN LIKENNEMERKKI/LIKENNEMERKKIPYLVÄS MERKKEINEEN SÄILYY ENNALLAAN
NP	NYKYINEN LIKENNEMERKKI/LIKENNEMERKKIPYLVÄS MERKKEINEEN POISTETAAN
NS	NYKYINEN LIKENNEMERKKI/LIKENNEMERKKIPYLVÄS MERKKEINEEN SIIRRETÄÄN OSOITETTUUN PAKKAAN
(p)	PIENIKOKOINEN LIKENNEMERKKI

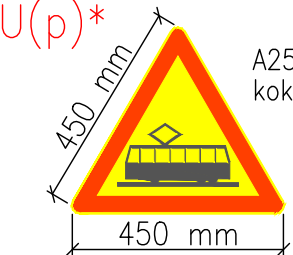


A25 merkkien koko 450mm

Insinöörinkatu v. Vilppulanpolku – Virtainpolku
Hervanta
Liikennemerkkisuunnitelma
Piir.no: 19/23030/2
16.6.2025 / TTa
Liite suunnittelupäällikön päätökseen

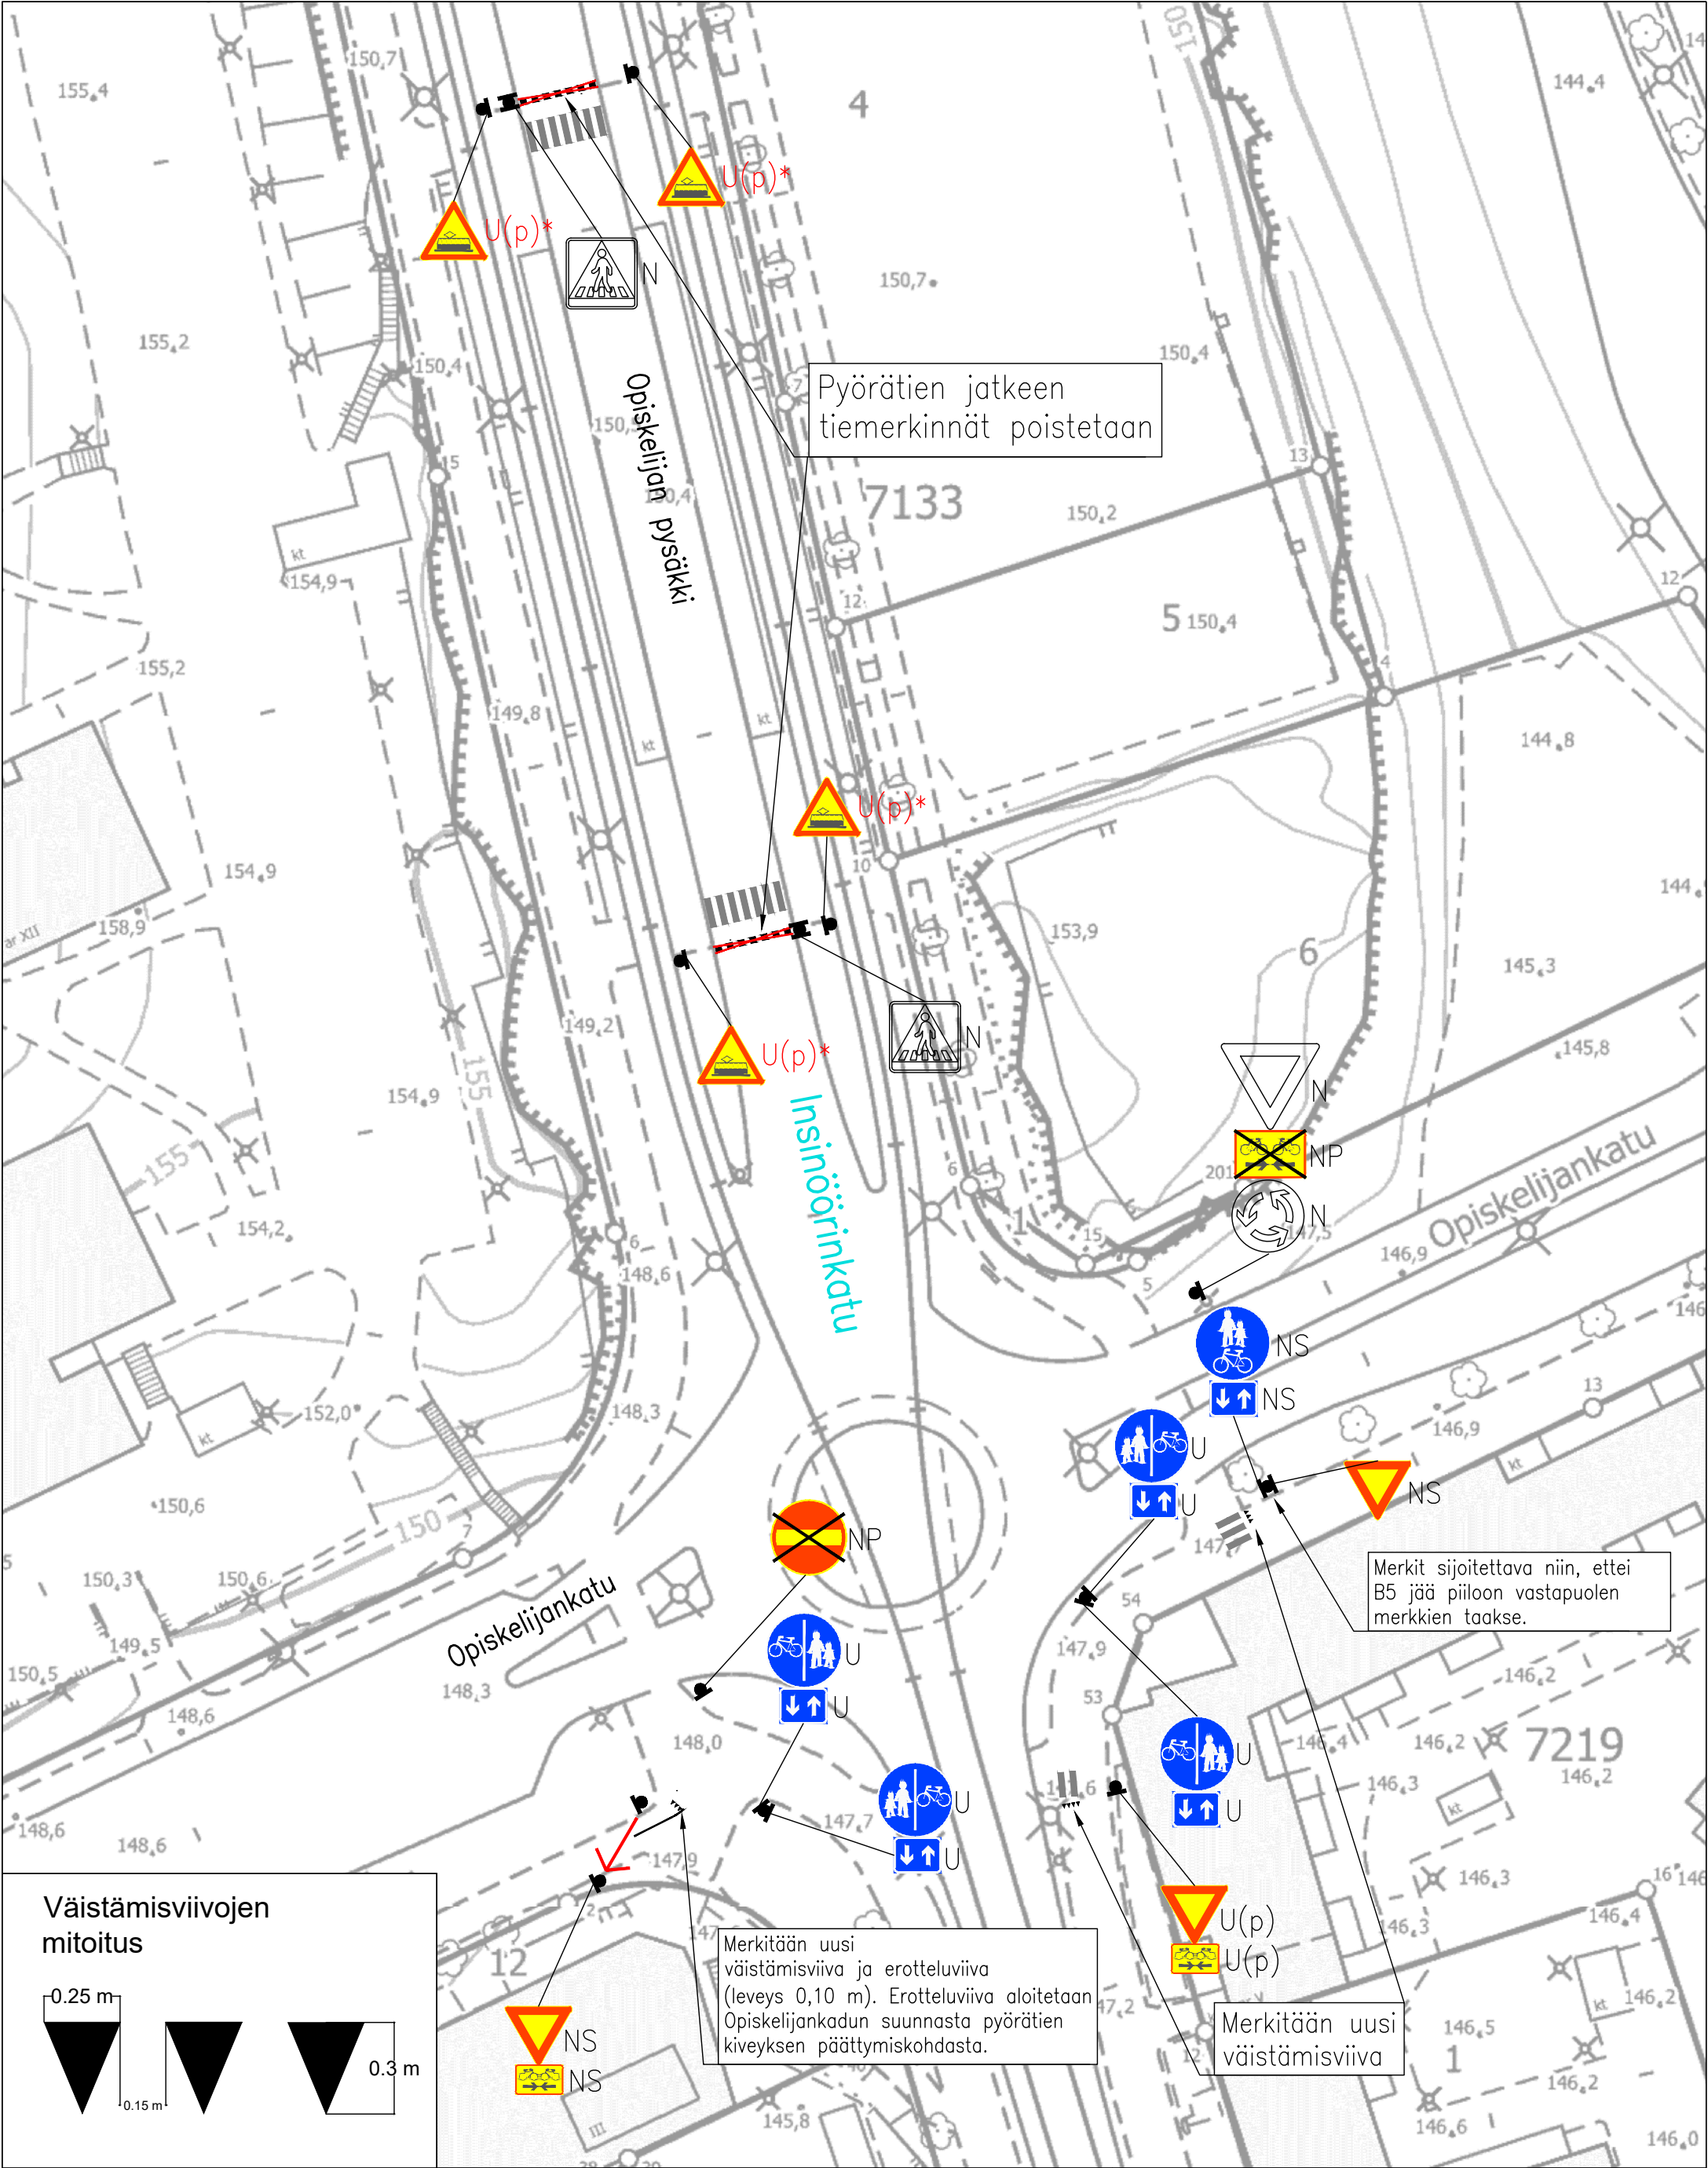


Väistämisviivojen mitoitus

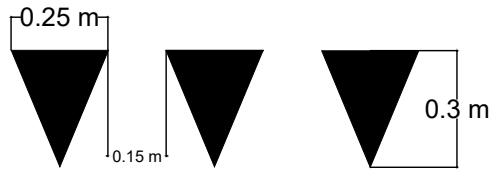


LIIKENTEENOHJAUS, MERKINTÖJEN SELITYS:

U	UUSI LIKENNEMERKKI/LIKENNEMERKKIPYLVÄS MERKKEINEEN SUIJOTETAAN OSOITETTUUN PAKKAAN
N	NYKYINEN LIKENNEMERKKI/LIKENNEMERKKIPYLVÄS MERKKEINEEN SÄILYY ENNALLAAN
NP	NYKYINEN LIKENNEMERKKI/LIKENNEMERKKIPYLVÄS MERKKEINEEN POISTETAAN
NS	NYKYINEN LIKENNEMERKKI/LIKENNEMERKKIPYLVÄS MERKKEINEEN SIIRETÄÄN OSOITETTUUN PAKKAAN
(p)	PIENIKOKOINEN LIKENNEMERKKI

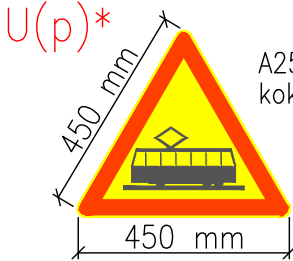

A25 merkkien koko 450mm



Insinöörinkatu v. Opiskelijan pysäkki–Opiskelijankatu
Hervanta
Liikennemerkkisuunnitelma
Pii.no: 19/23030/4
16.6.2025 / TTa
Liite suunnittelupäällikön päätökseen

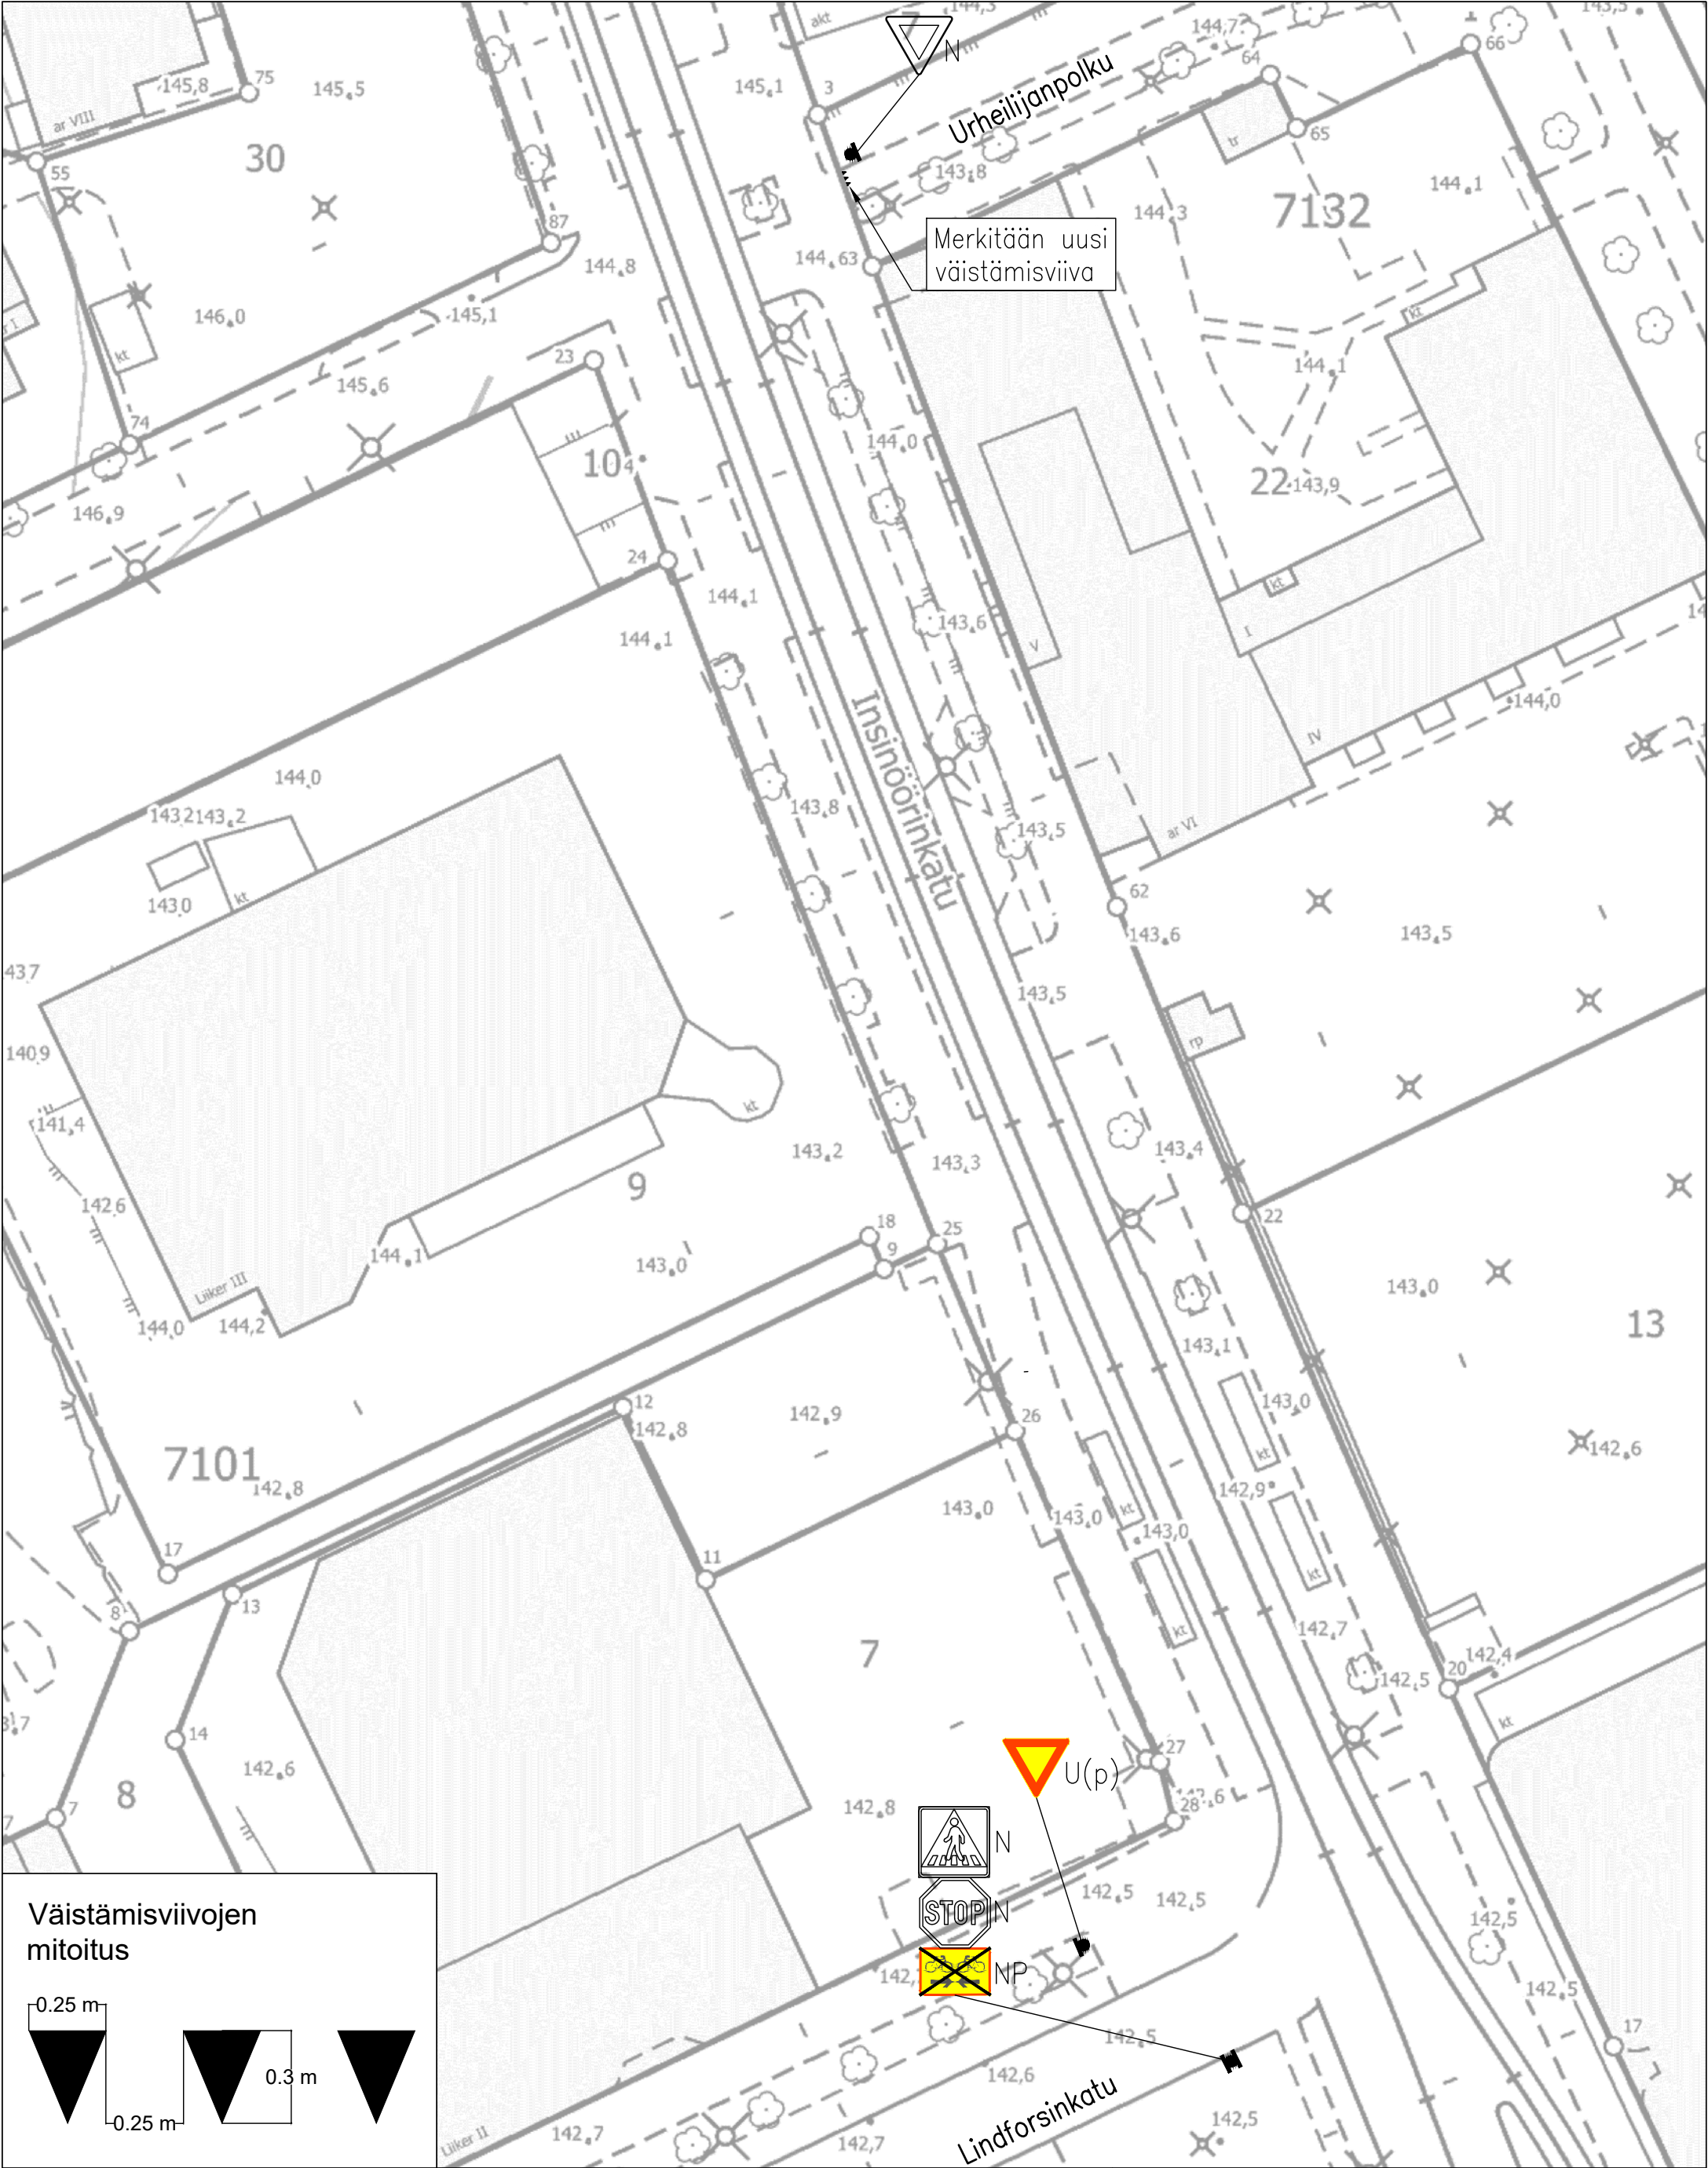

LIIKENTEENOHJAUS, MERKINTÖJEN SELITYS:

- U UUSI LIKENNEMERKKI/LIKENNEMERKKIPYLVÄS MERKKEINEEN SUIJITETAAN OSOITETTUUN PAKKAAN
- N NYKYINEN LIKENNEMERKKI/LIKENNEMERKKIPYLVÄS MERKKEINEEN SÄILYY ENNALLAAN
- NP NYKYINEN LIKENNEMERKKI/LIKENNEMERKKIPYLVÄS MERKKEINEEN POISTETAAN
- NS NYKYINEN LIKENNEMERKKI/LIKENNEMERKKIPYLVÄS MERKKEINEEN SIIRRETÄÄN OSOITETTUUN PAKKAAN
- (p) PIENIKOKOINEN LIKENNEMERKKI

Insinöörinkatu v. Urheilijanpolku – Lindforsinkatu
Hervanta
Liikennemerkkisuunnitelma
Piir.no: 19/23030/5
16.6.2025 / TTa
Liite suunnittelupäällikön päätökseen

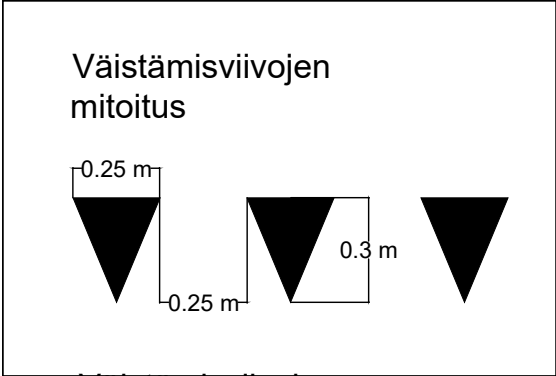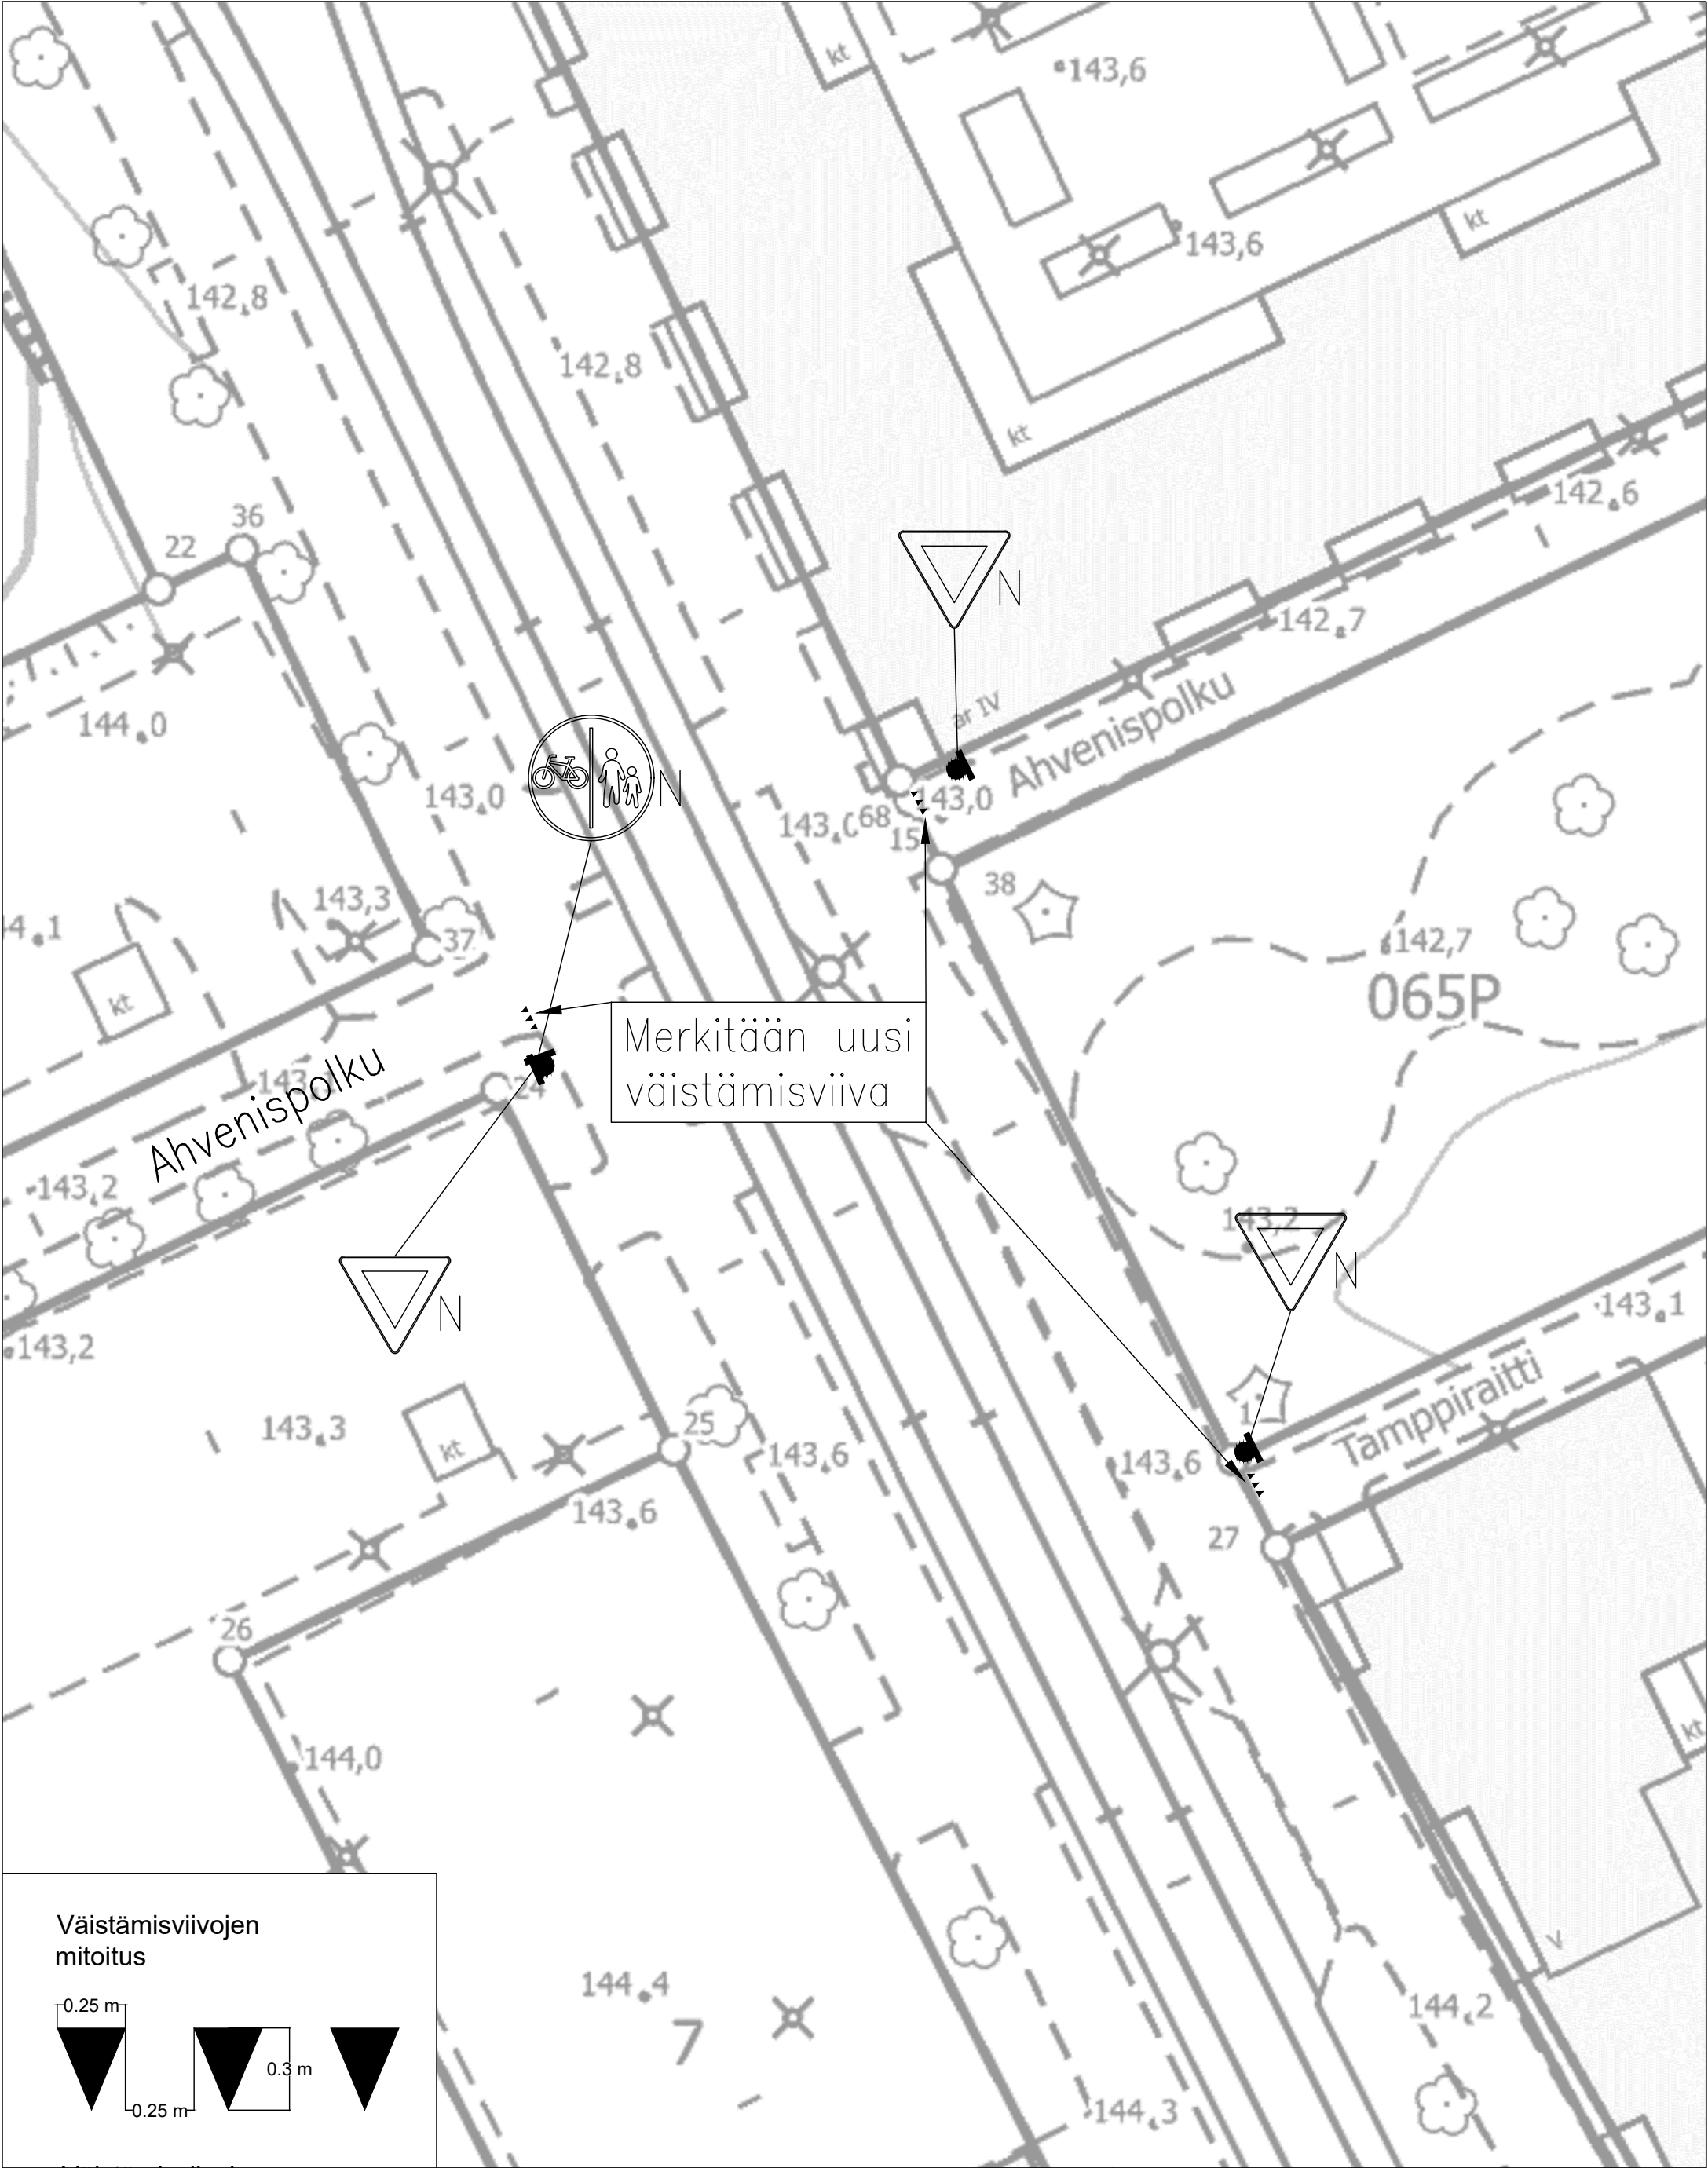


LIIKENTEENOHJAUS, MERKINTÖJEN SELITYS:

U	UUSI LIKENNEMERKKI/LIKENNEMERKKIPYLVÄS MERKKEINEEN SJOITETAAN OSOITETTUUN PAKKAAN
N	NYKYINEN LIKENNEMERKKI/LIKENNEMERKKIPYLVÄS MERKKEINEEN SÄILYY ENNALLAAN
NP	NYKYINEN LIKENNEMERKKI/LIKENNEMERKKIPYLVÄS MERKKEINEEN POISTETAAN
NS	NYKYINEN LIKENNEMERKKI/LIKENNEMERKKIPYLVÄS MERKKEINEEN SIIRRETÄÄN OSOITETTUUN PAKKAAN
(p)	PIENIKOKOINEN LIKENNEMERKKI

Insinöörinkatu v. Ahvenispolku – Tamppiraitti

Hervanta
Liikennemerkkisuunnitelma
Piir.no: 19/23030/6
16.6.2025 / TTa
Liite suunnittelupäällikön päätökseen

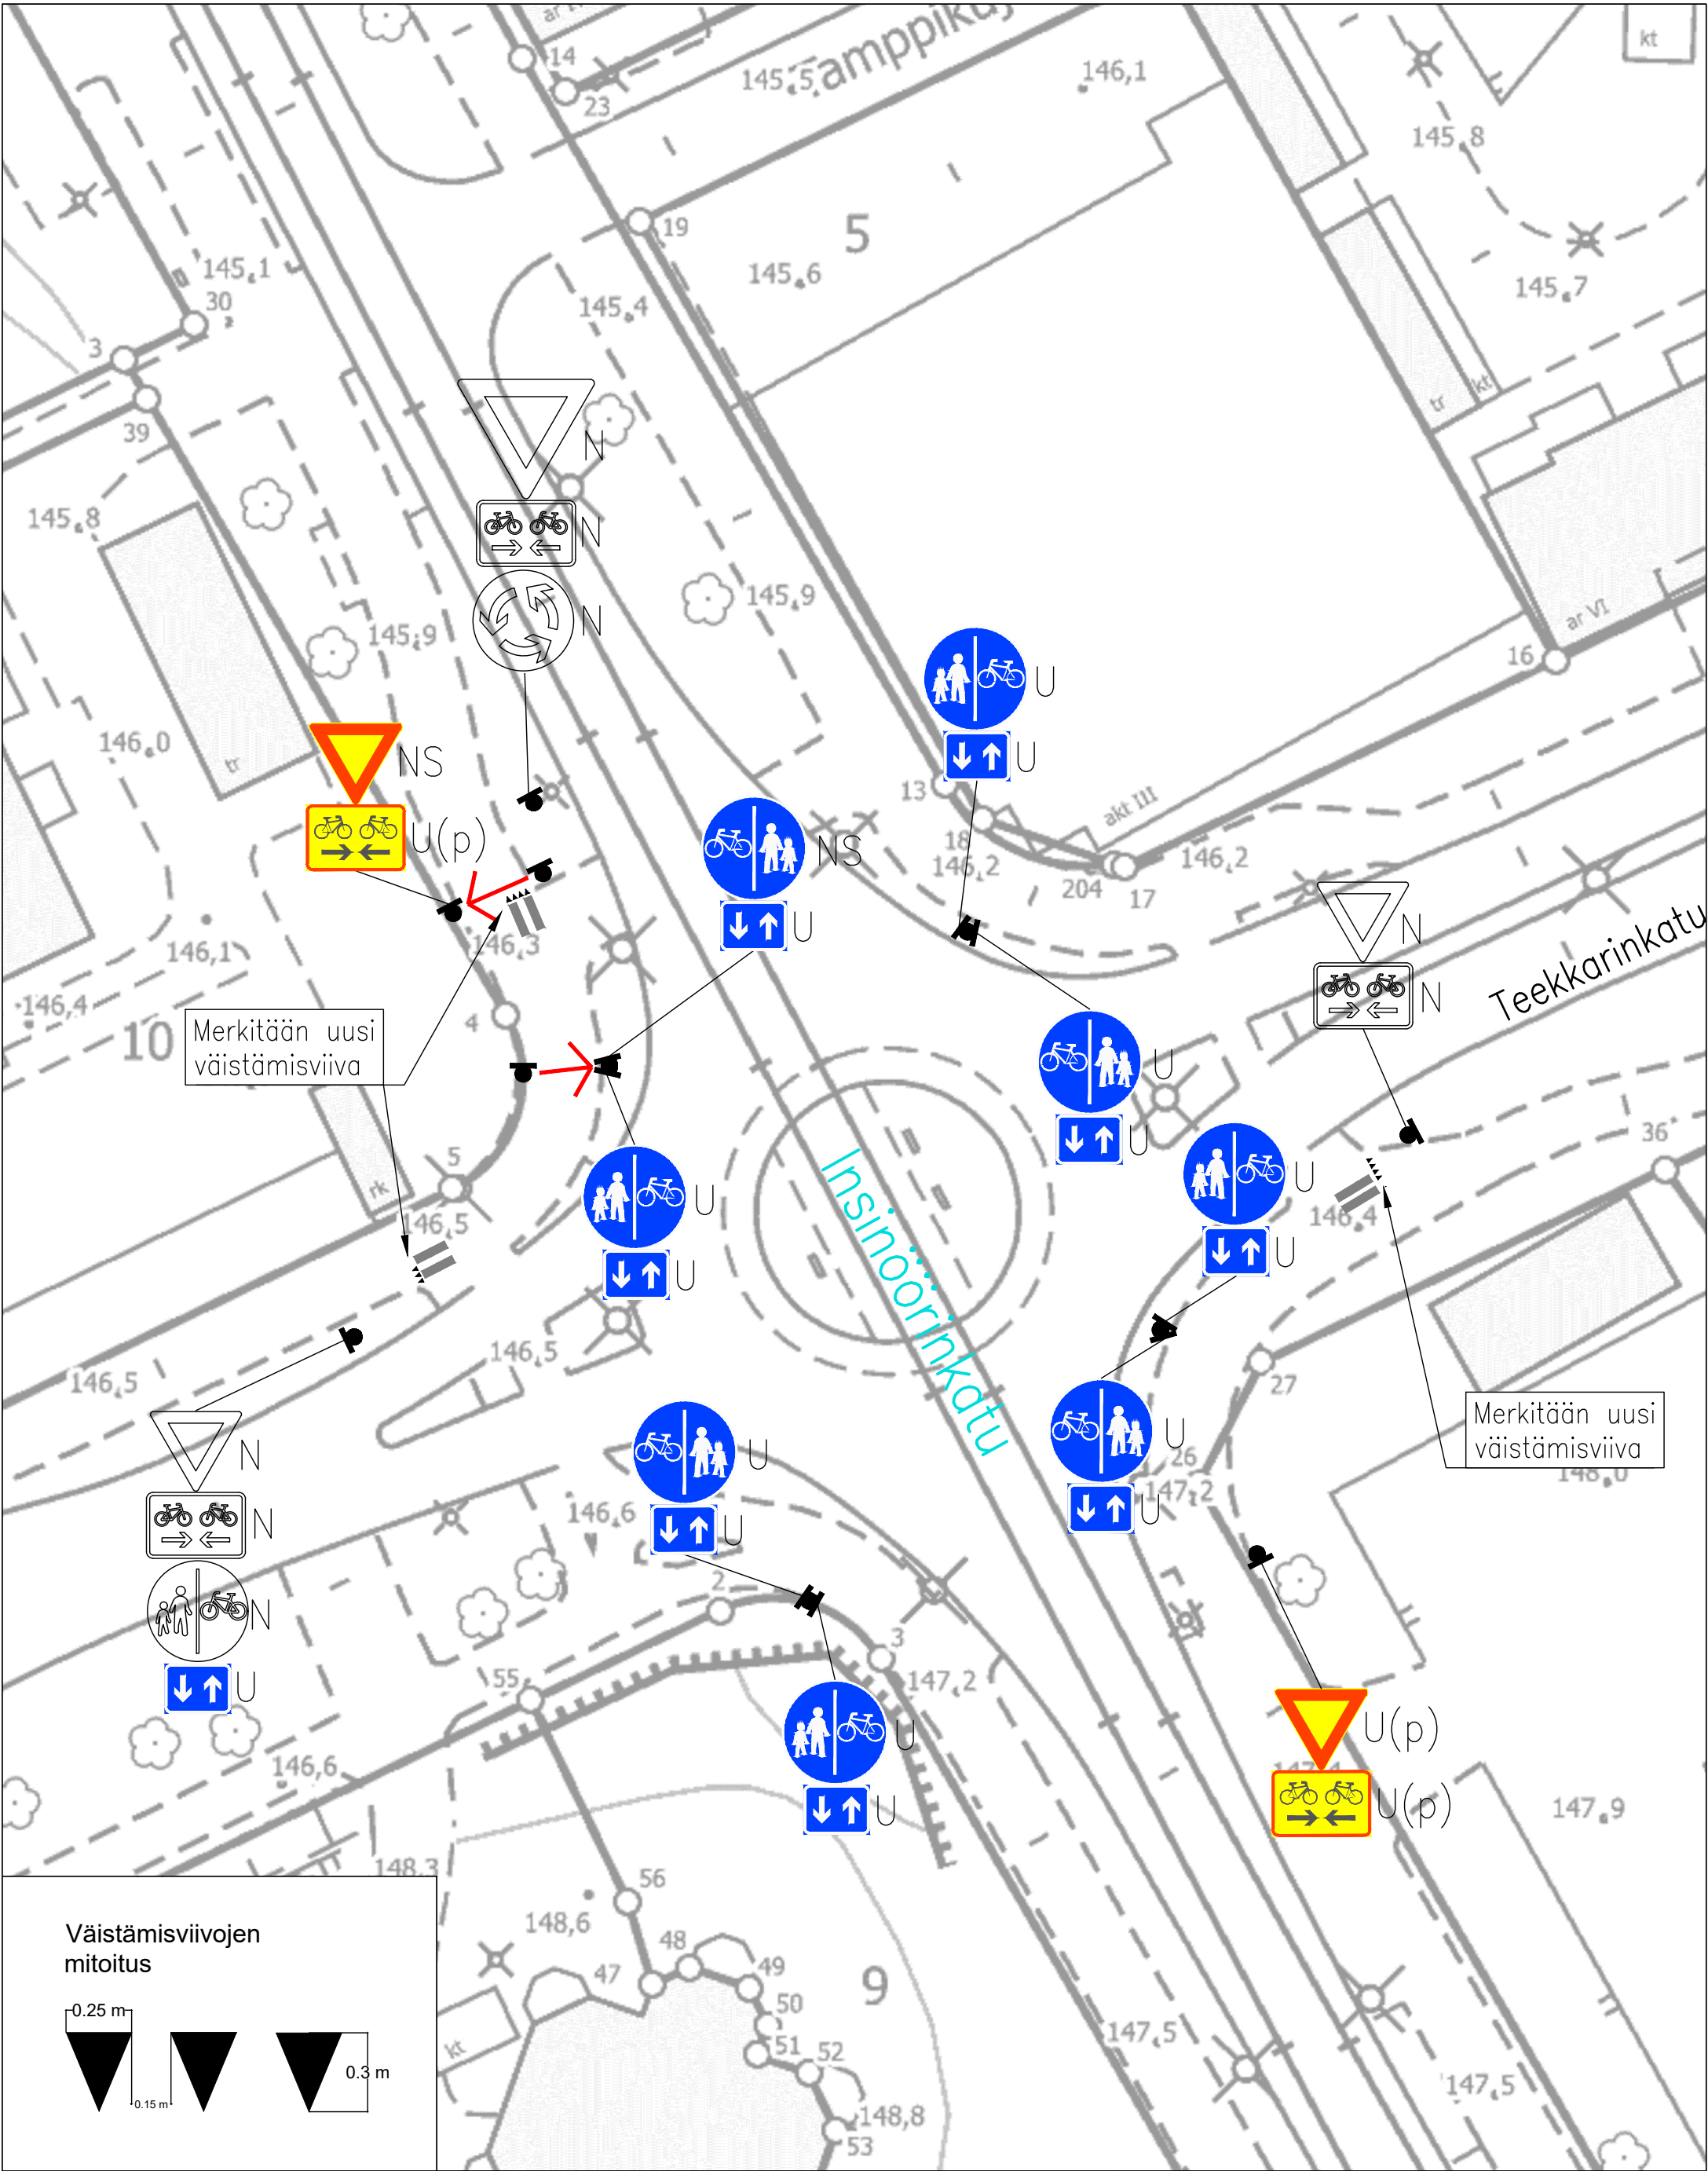


LIIKENTEENOHJAUS, MERKINTÖJEN SELITYS:

- U UUSI LIKENNEMERKKI/LIKENNEMERKKIPYLVÄS MERKKEINEEN SJOITETAAN OSOITETTUUN PAKKAAN
- N NYKYINEN LIKENNEMERKKI/LIKENNEMERKKIPYLVÄS MERKKEINEEN SÄILYY ENNALLAAN
- NP NYKYINEN LIKENNEMERKKI/LIKENNEMERKKIPYLVÄS MERKKEINEEN POISTETAAN
- NS NYKYINEN LIKENNEMERKKI/LIKENNEMERKKIPYLVÄS MERKKEINEEN SIIRRETÄÄN OSOITETTUUN PAKKAAN
- (p) PIENIKOKOINEN LIKENNEMERKKI

Insinöörinkatu – Teekkarinkatu


Hervanta
Liikennemerkkisuunnitelma
Pii.no: 19/23030/7
16.6.2025 / TTa
Liite suunnittelupäällikön päätöseen

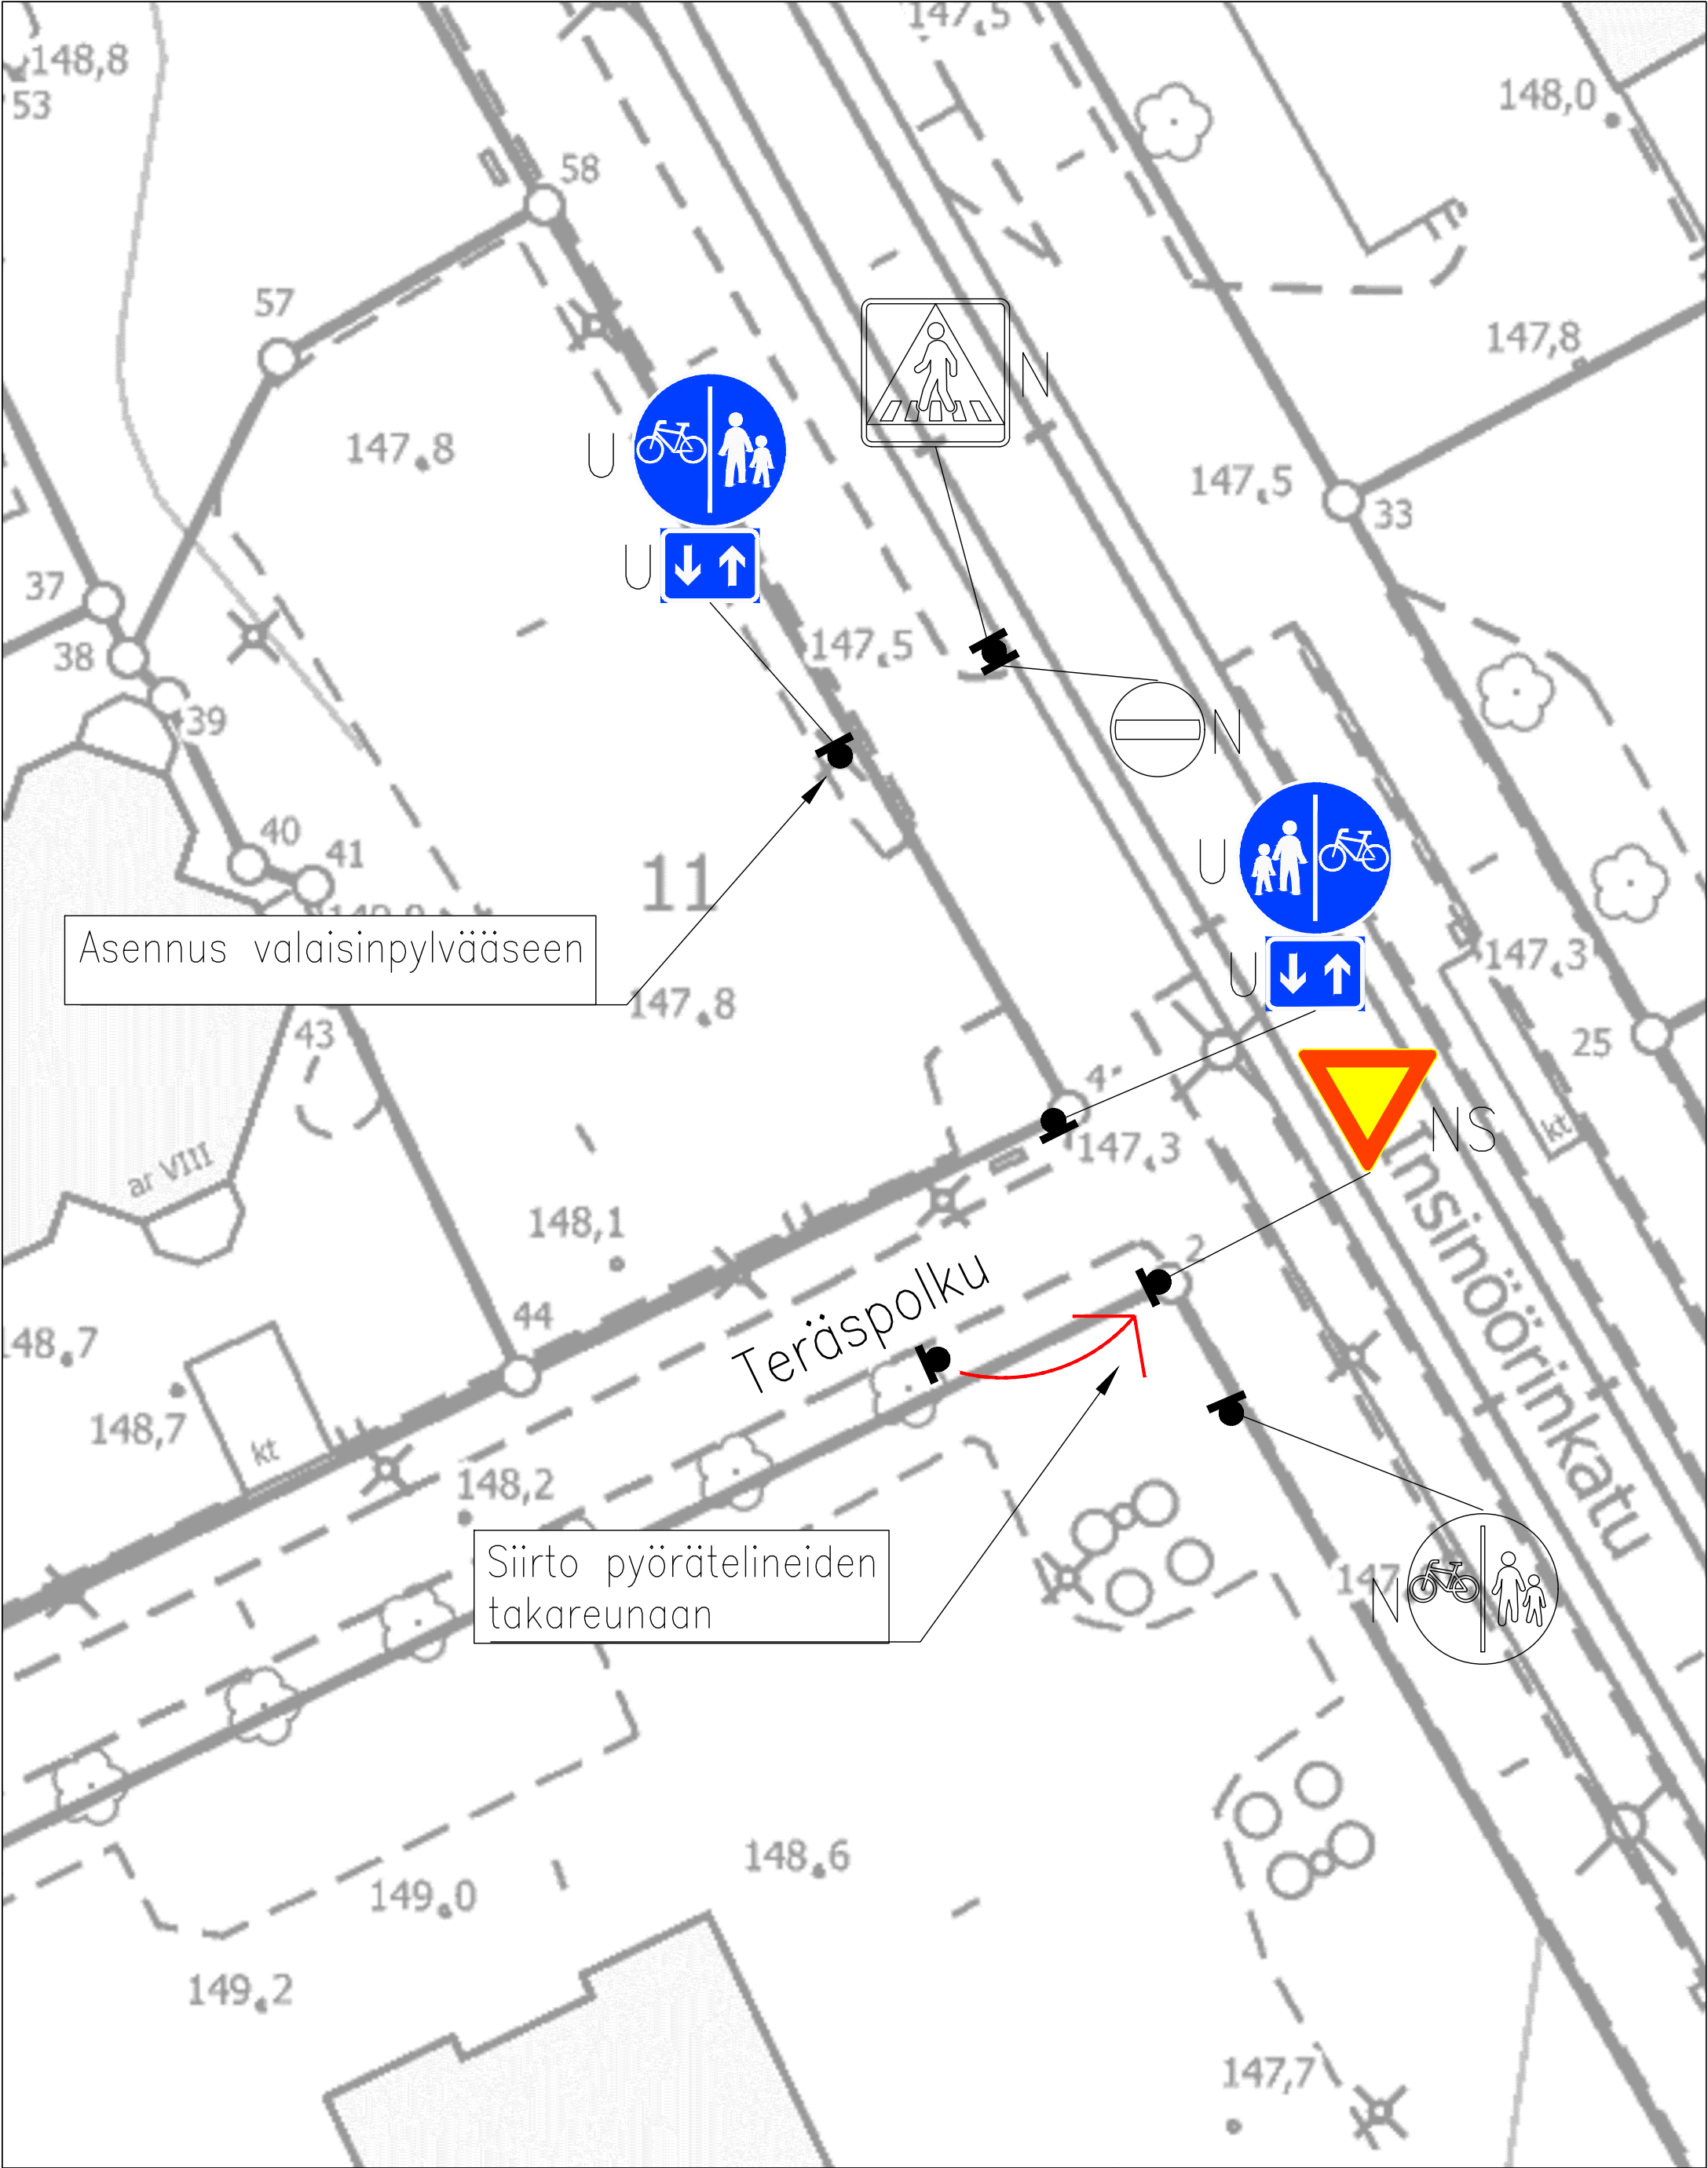

LIIKENTEENOHJAUS, MERKINTÖJEN SELITYS:

U	UUSI LIIKENNEMERKKI/LIIKENNEMERKKIPYLVÄS MERKKEINEEN SUIJOTETAAN OSOITETTUUN PAKKAAN
N	NYKYINEN LIIKENNEMERKKI/LIIKENNEMERKKIPYLVÄS MERKKEINEEN SÄILYY ENNALLAAN
NP	NYKYINEN LIIKENNEMERKKI/LIIKENNEMERKKIPYLVÄS MERKKEINEEN POISTETAAN
NS	NYKYINEN LIIKENNEMERKKI/LIIKENNEMERKKIPYLVÄS MERKKEINEEN SIIRRETÄÄN OSOITETTUUN PAKKAAN
(p)	PIENIKOKOINEN LIIKENNEMERKKI

Insinöörinkatu – Teräspolku
Hervanta
Liikennemerkkisuunnitelma
Piir.no: 19/23030/8
16.6.2025 / TTa
Liite suunnittelupäällikön päätökseen

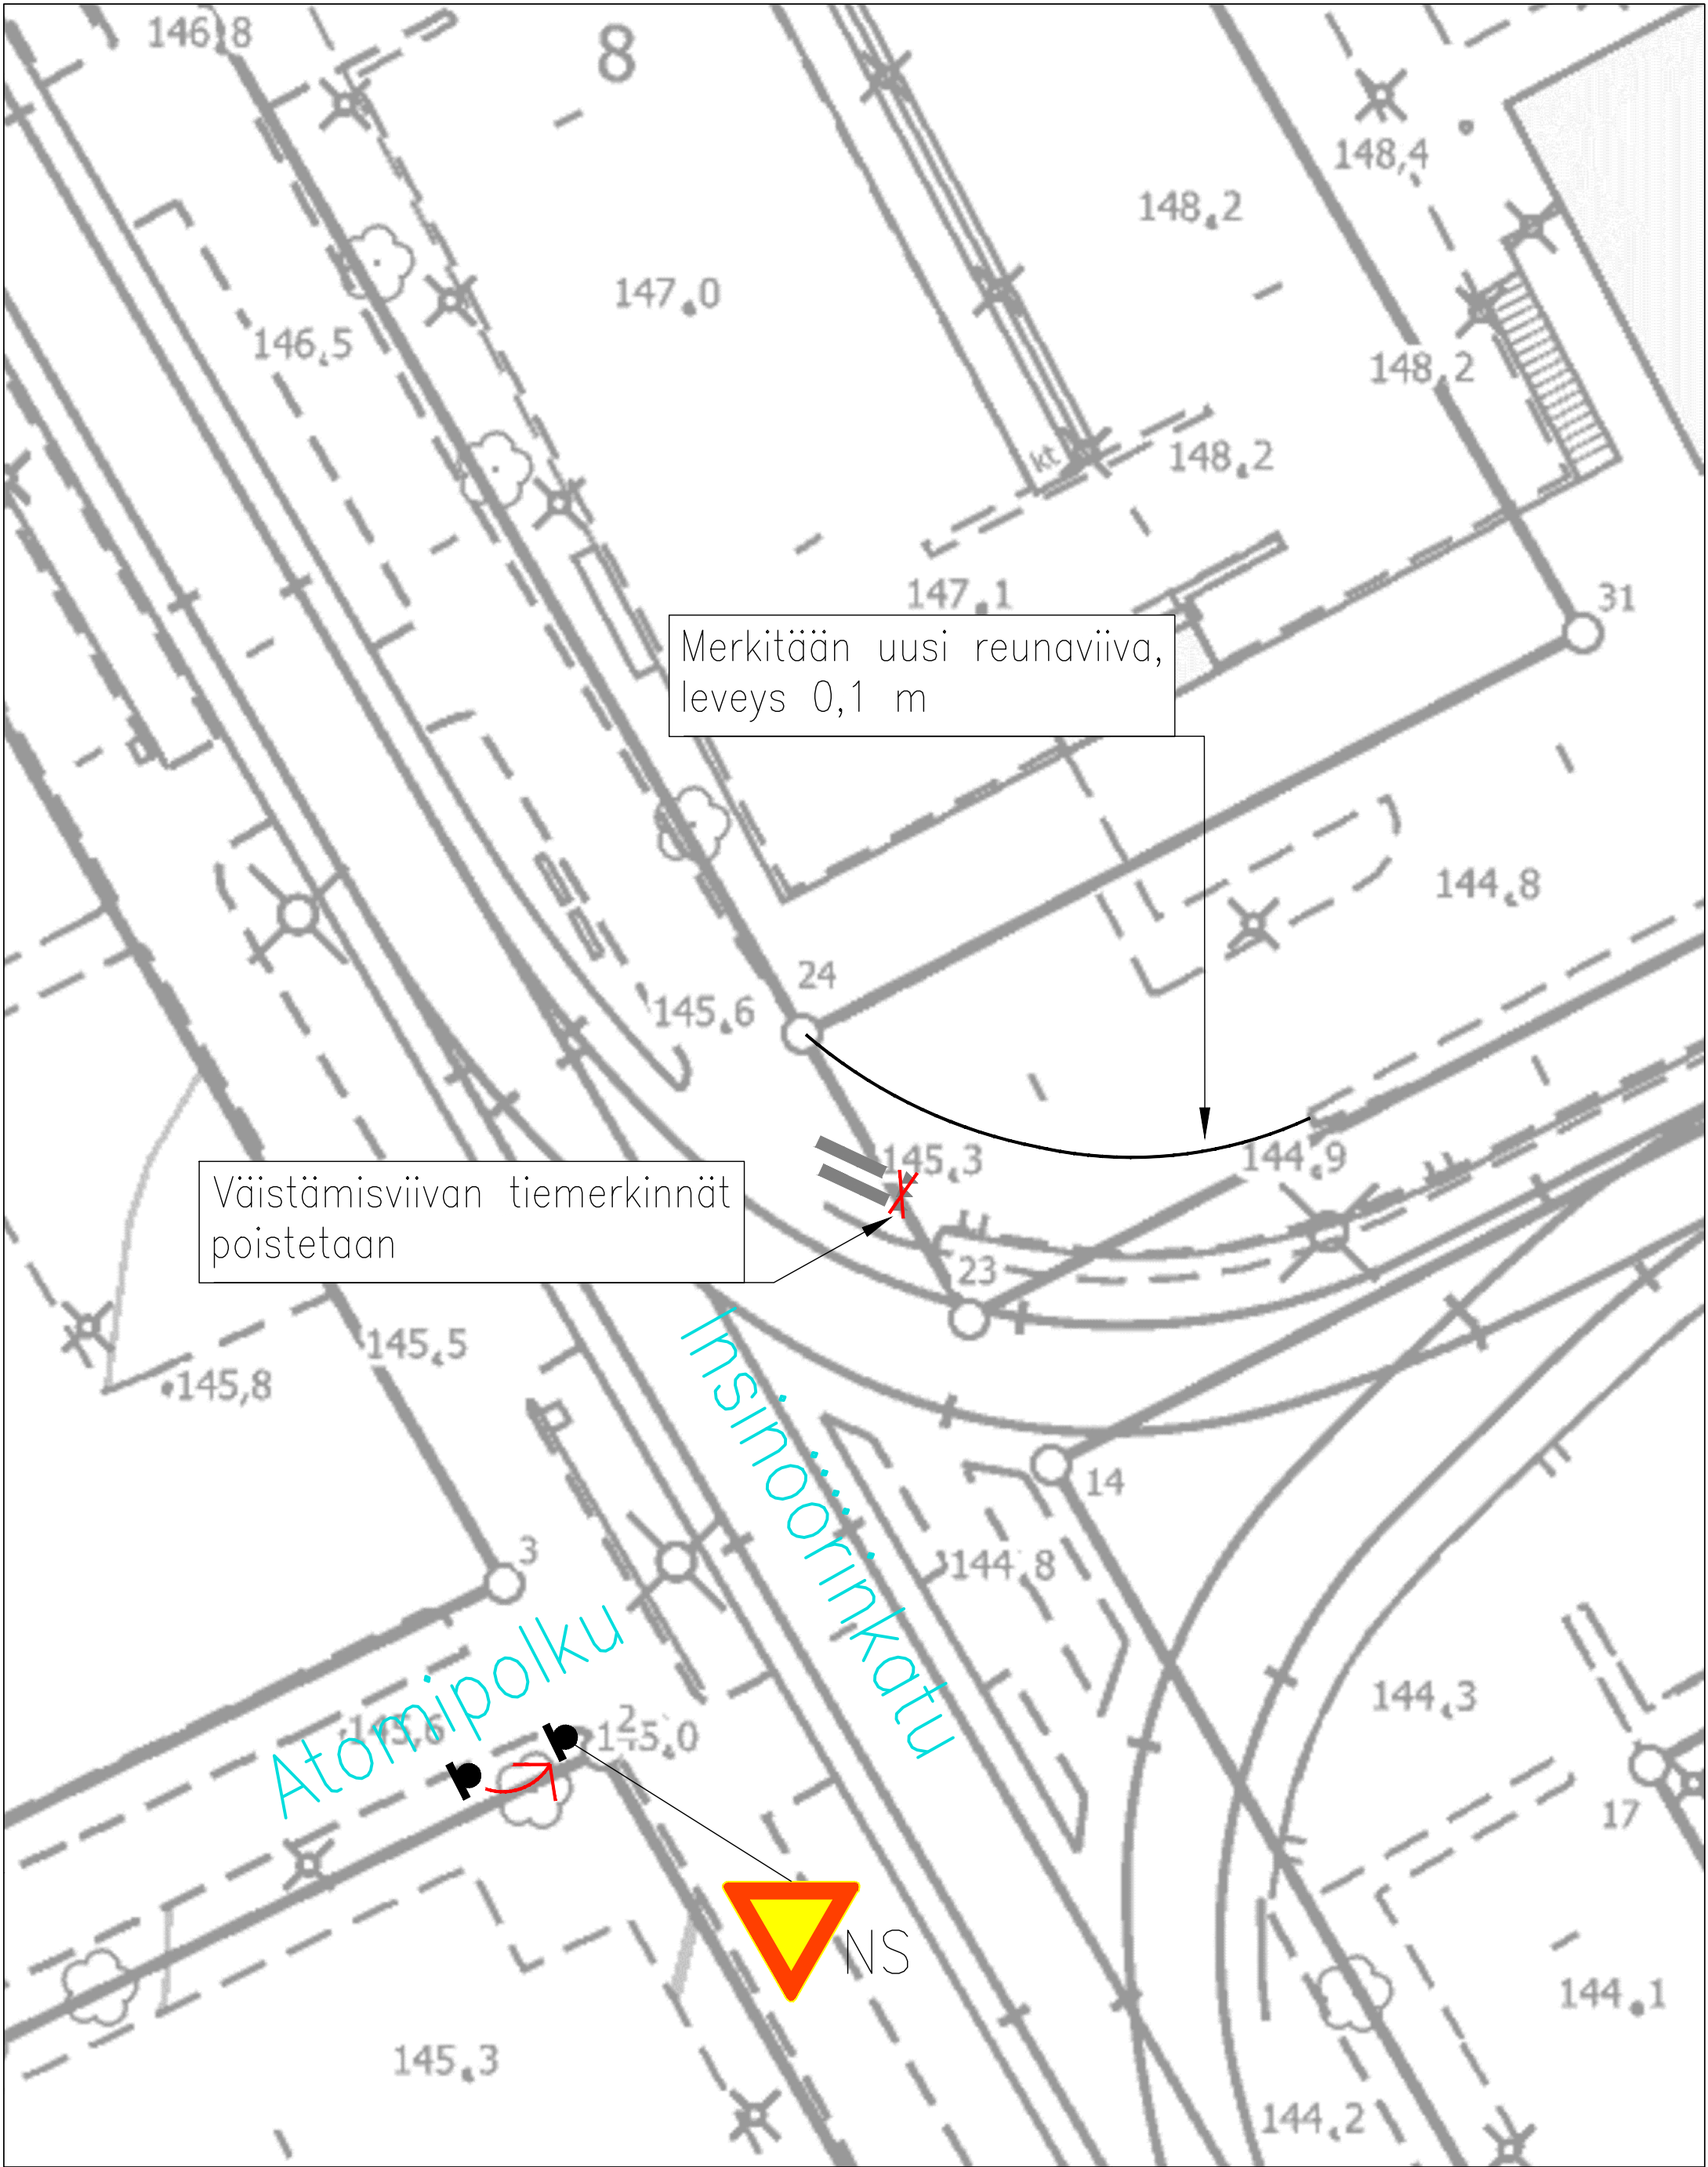

LIIKENTEENOHJAUS, MERKINTÖJEN SELITYS:

U	UUSI LIIKENNEMERKKI/LIIKENNEMERKKIPYLVÄS MERKKEINEEN SUIJOTETAAN OSOITETTUUN PAKKAAN
N	NYKYINEN LIIKENNEMERKKI/LIIKENNEMERKKIPYLVÄS MERKKEINEEN SÄILYY ENNALLAAN
NP	NYKYINEN LIIKENNEMERKKI/LIIKENNEMERKKIPYLVÄS MERKKEINEEN POISTETAAN
NS	NYKYINEN LIIKENNEMERKKI/LIIKENNEMERKKIPYLVÄS MERKKEINEEN SIIRRETÄÄN OSOITETTUUN PAKKAAN
(p)	PIENIKOKOINEN LIIKENNEMERKKI

Insinöörinkatu – Atomipolku


Hervanta

Liikennemerkkisuunnitelma

Piir.no: 19/23030/9

16.6.2025 / TTa


Liite suunnittelupäällikön päätökseen

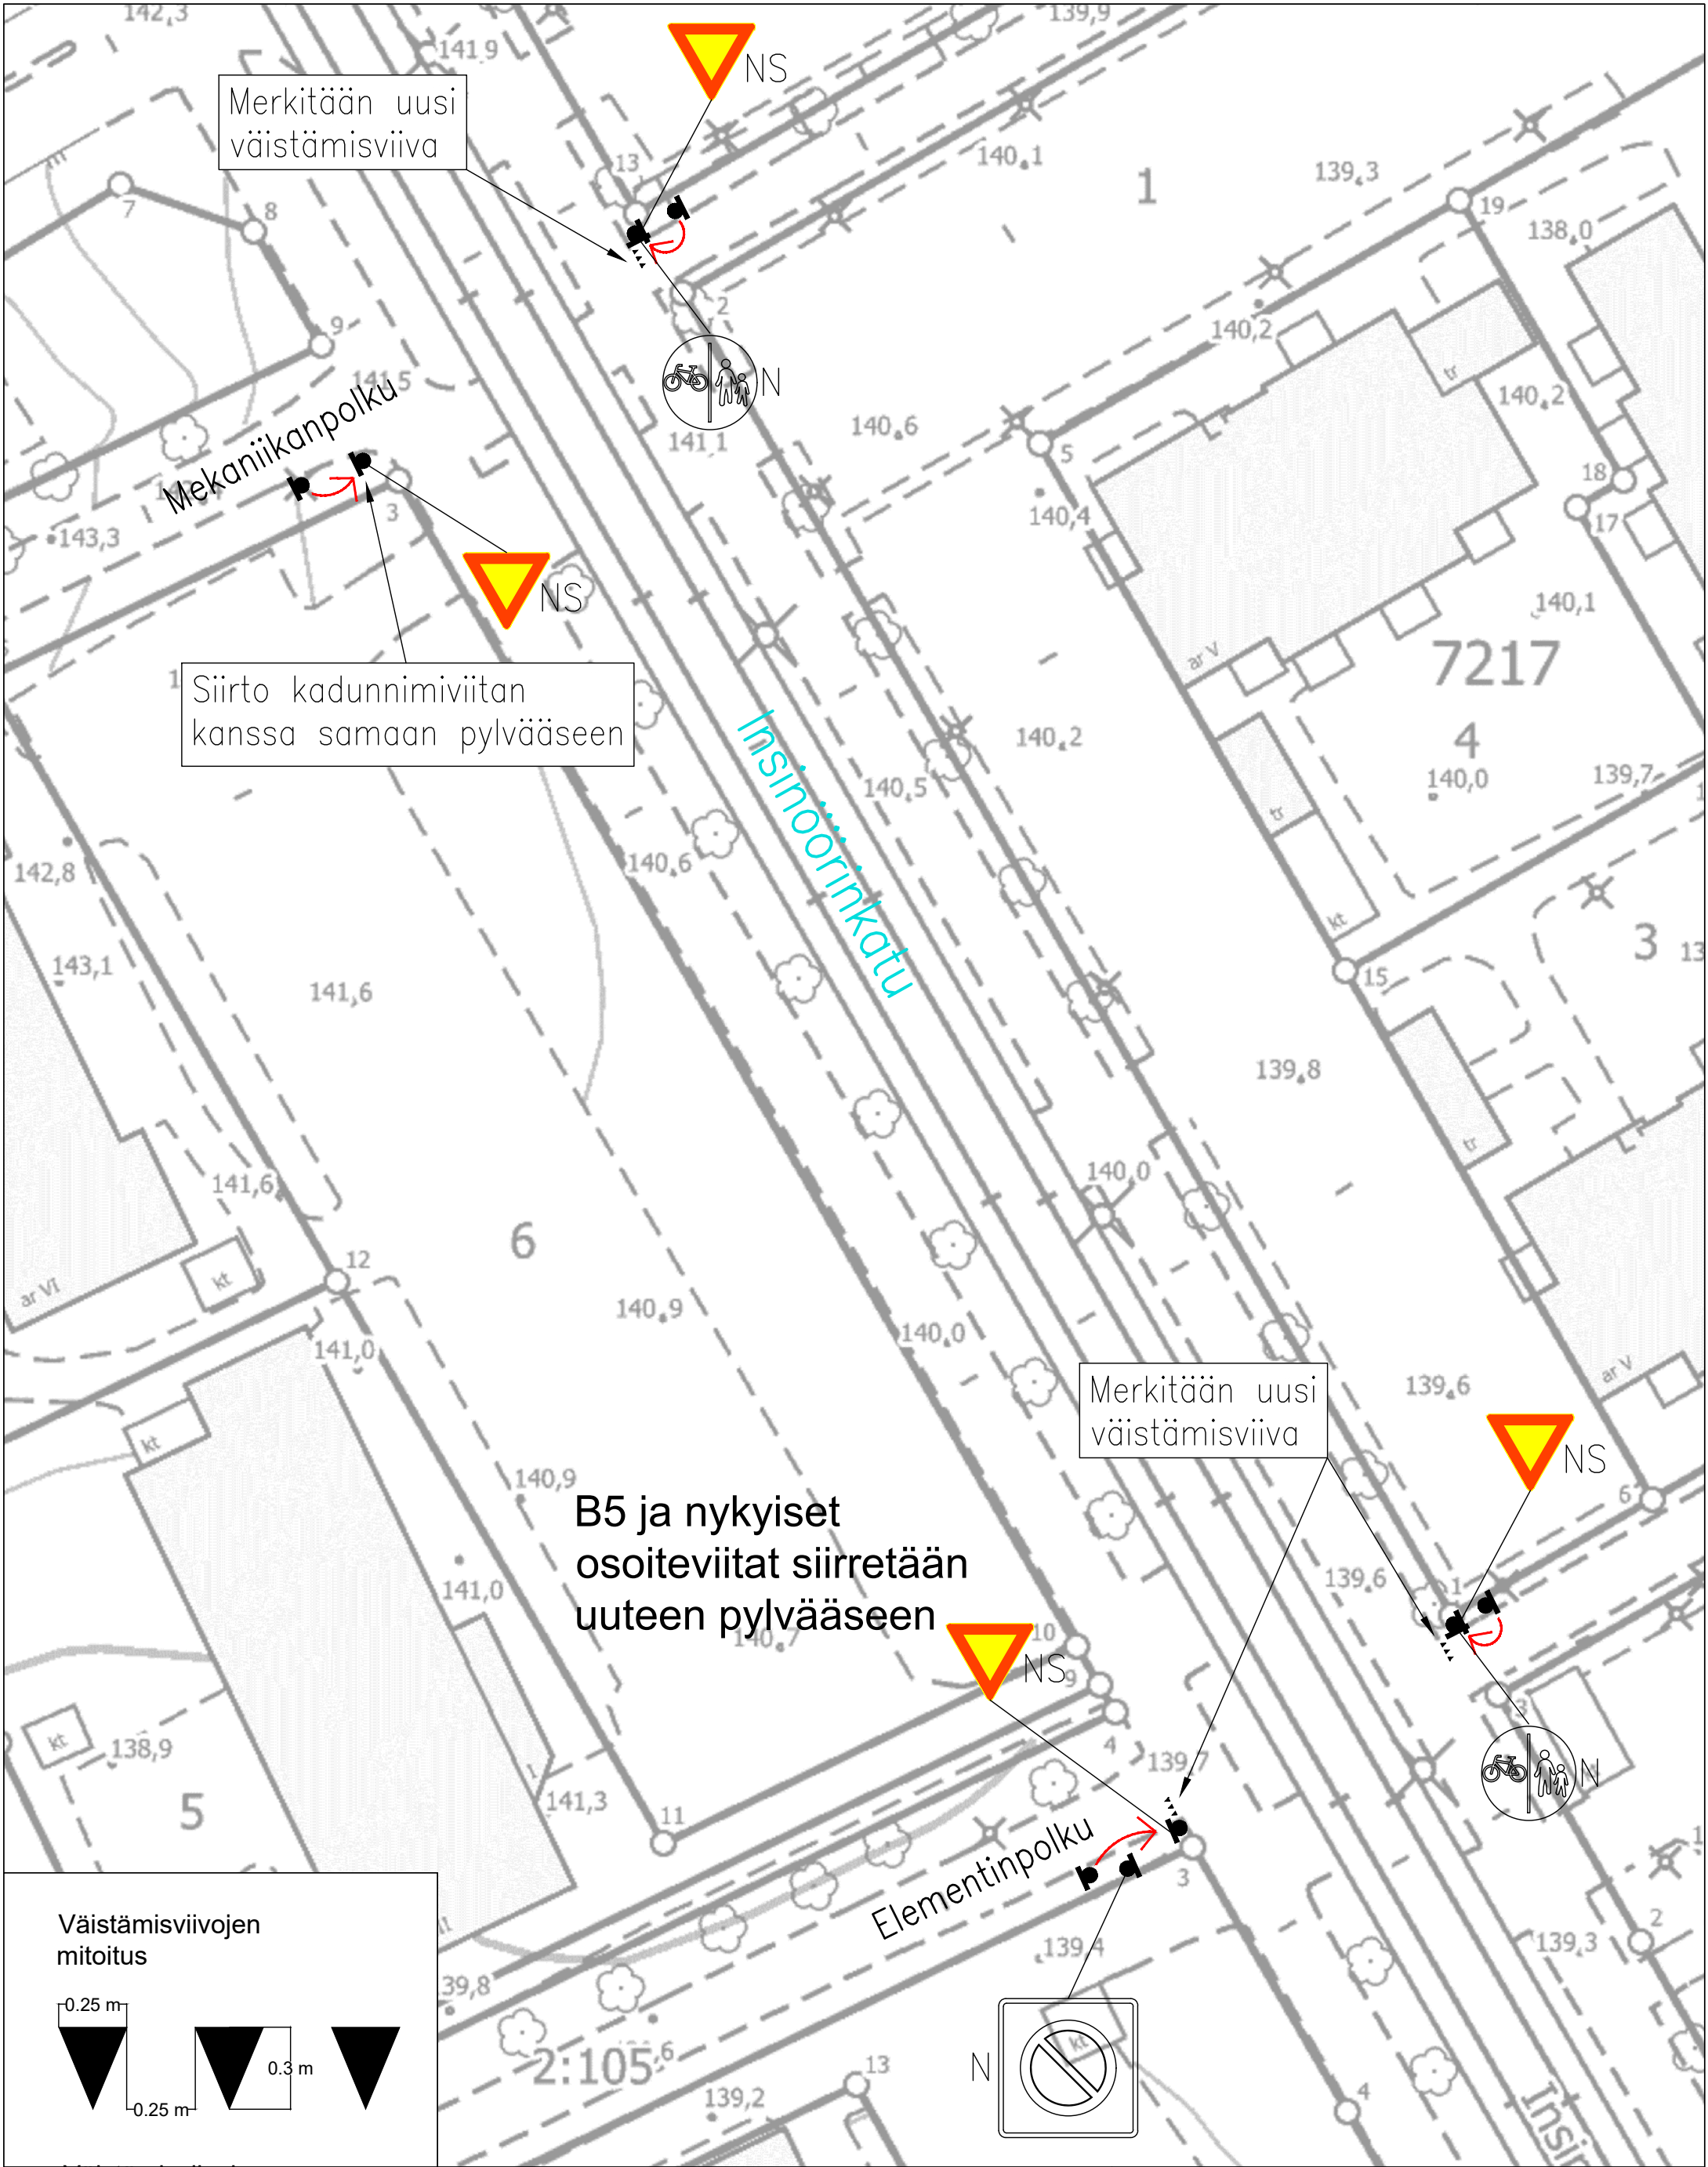

LIIKENTEENOHJAUS, MERKINTÖJEN SELITYS:

U	UUSI LIKENNEMERKKI/LIKENNEMERKKIPYLÄS MERKKEINEEN SJOITETAAN OSOITETTUUN PAKKAAN
N	NYKYINEN LIKENNEMERKKI/LIKENNEMERKKIPYLÄS MERKKEINEEN SÄILY ENNALLAAN
NP	NYKYINEN LIKENNEMERKKI/LIKENNEMERKKIPYLÄS MERKKEINEEN POISTETAAN
NS	NYKYINEN LIKENNEMERKKI/LIKENNEMERKKIPYLÄS MERKKEINEEN SIIRRETÄÄN OSOITETTUUN PAKKAAN
(p)	PIENIKOKOINEN LIKENNEMERKKI

Insinöörinkatu v. Mekaniikanpolku – Elementinpolku
Hervanta
Liikennemerkkisuunnitelma
Pii.no: 19/23030/10
16.6.2025 / TTa
Liite suunnittelupäällikön päätökseen

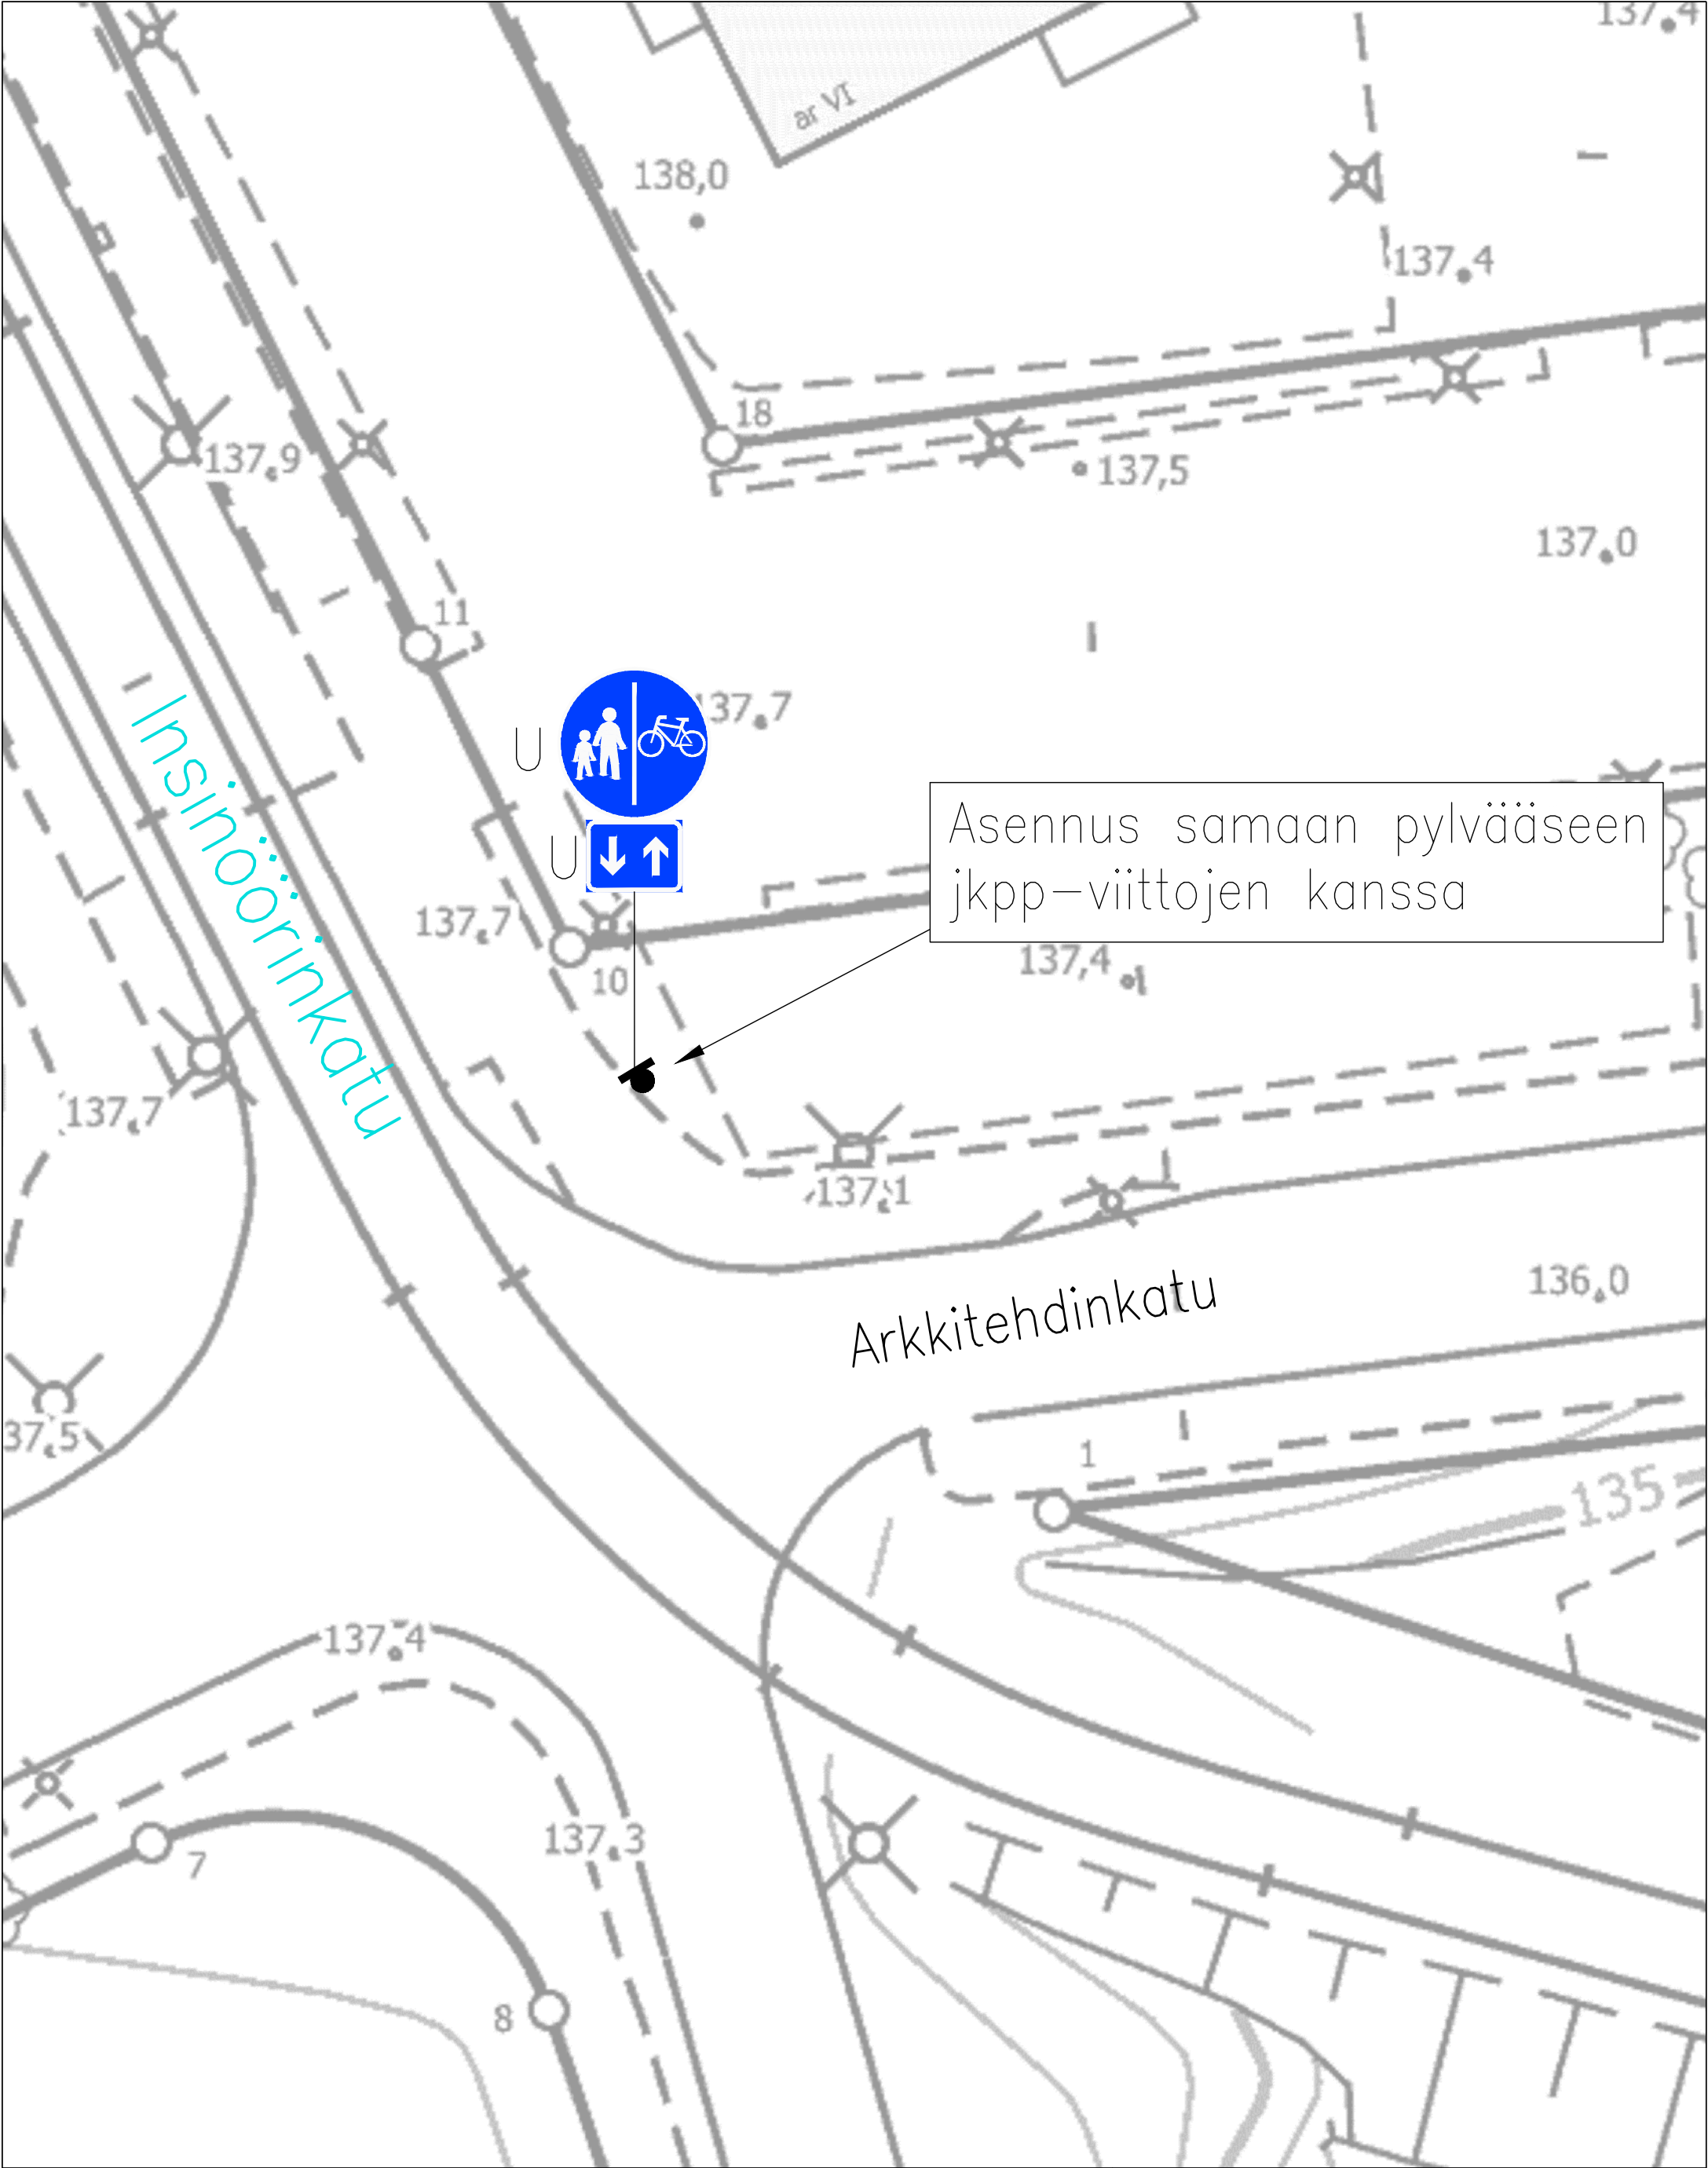

LIIKENTEENOHJAUS, MERKINTÖJEN SELITYS:

U	UUSI LIIKENNEMERKKI/LIIKENNEMERKKIPYLVÄS MERKKEINEEN SUIJITETAAN OSOITETTUUN PAIKKAAN
N	NYKYINEN LIIKENNEMERKKI/LIIKENNEMERKKIPYLVÄS MERKKEINEEN SÄILYY ENNALLAAN
NP	NYKYINEN LIIKENNEMERKKI/LIIKENNEMERKKIPYLVÄS MERKKEINEEN POISTETAAN
NS	NYKYINEN LIIKENNEMERKKI/LIIKENNEMERKKIPYLVÄS MERKKEINEEN SIIRRETÄÄN OSOITETTUUN PAIKKAAN
(p)	PIENIKOKOINEN LIIKENNEMERKKI

Insinöörinkatu – Arkkitehdinkatu
Hervanta
Liikennemerkkisuunnitelma
Piir.no: 19/23030/11
16.6.2025 / TTa
Liite suunnittelupäällikön päätökseen
/