


ETRS_GRS24	X	Y	Z
1	682167.549	24482805.616	64.577
2	682167.352	24482801.639	65.178
3	682167.289	24482802.128	65.465
4	682168.591	24482801.958	65.046
5	682168.893	24482794.031	65.156
6	682168.523	24482800.085	65.084
7	682167.769	24482797.987	65.232

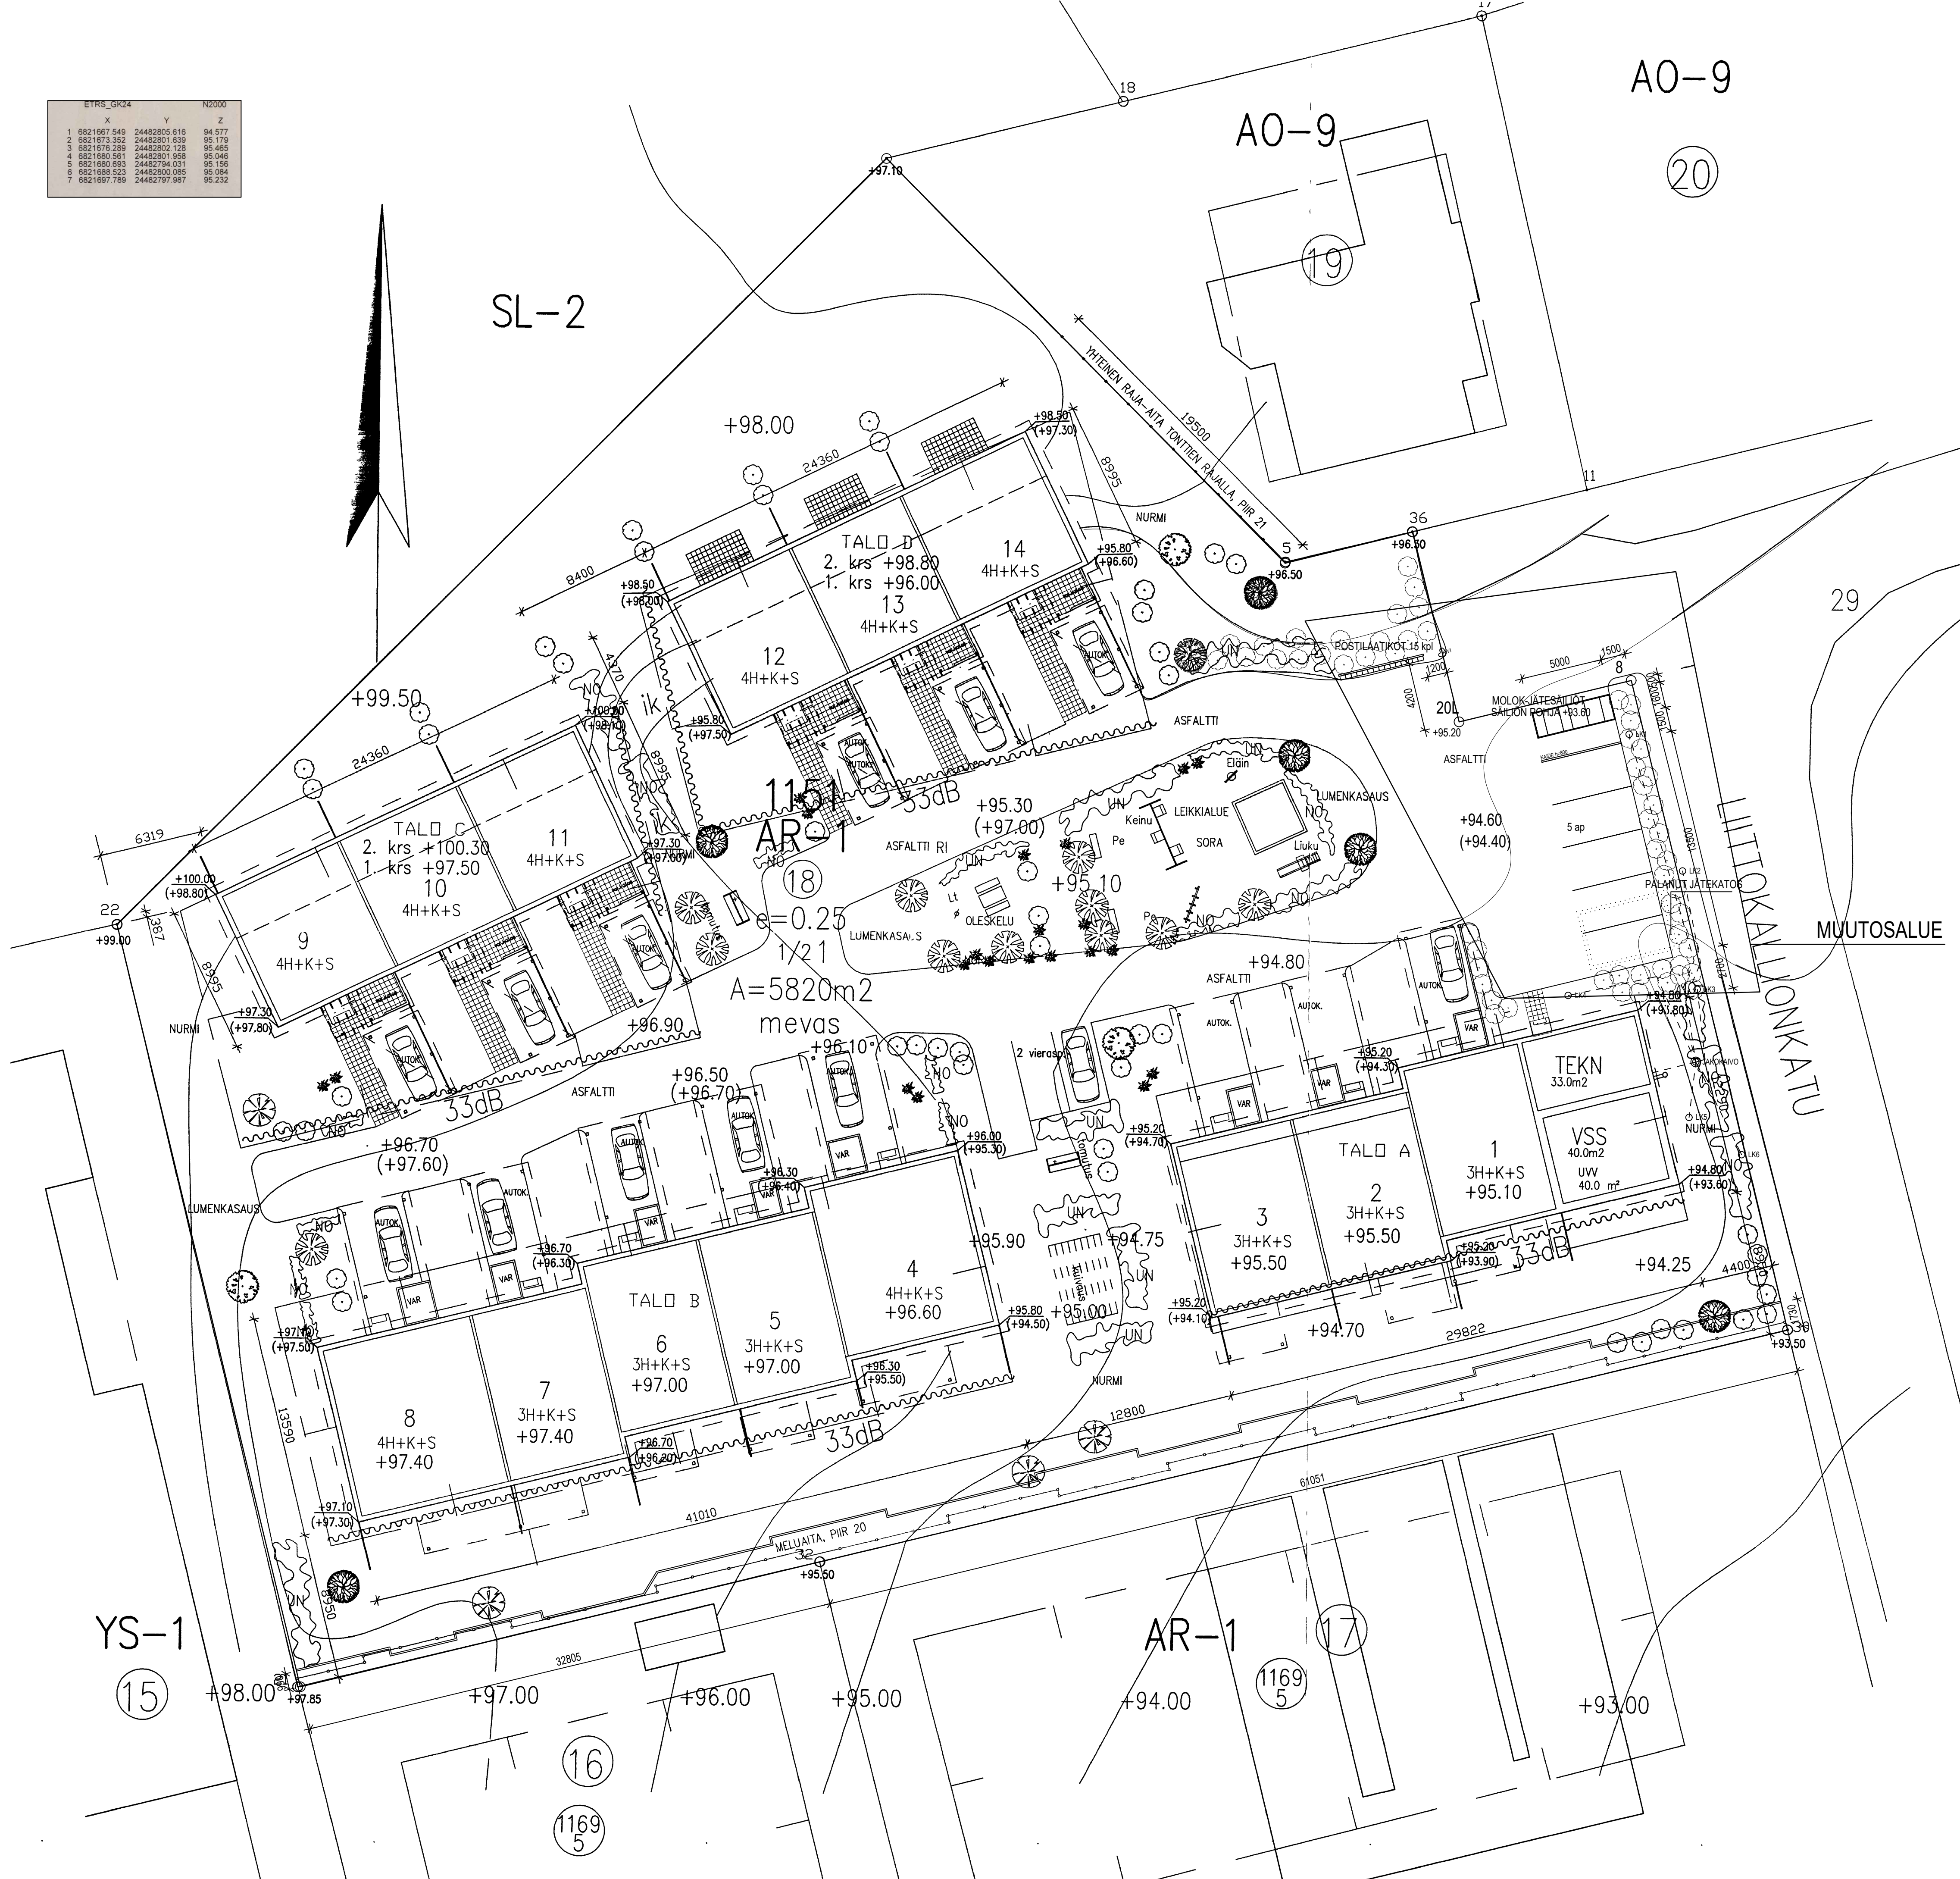

TONTTI 18/1151

Tontin ala 5820 m²
 Salliitu kerrosala 0.25x5820m² = 1455 krs-m²
 KRS-ALAT:
 VSS+tekn. 84 krs-m²
 Huoneistot 1338 krs-m²
 Rakennusoikeuteen lask. krs-ala yht. 1422 krs-m²
 Rakennusoikeutta jää käyttämättä 33 krs-m²
 Rakennuksen paloluokka P3
 Autopaikkalaskelma:
 tontilla on varattava 1 ap asuntoa kohden
 Tarve: asuntoja 14 kpl = 14 ap
 Tontilla 21 ap
 Sade- ja viemärivered johdetaan erillisuunnitelman mukaisesti
~~Jätehuolto: tontille sijoitetaan jätekatos, jossa 6 x 600 l-jäteastia~~
~~sekä paperinkeräysastia ja 2 x biojäteastia~~
 Rakennus ja siihen kiinteästi liittyvät laitteet tehdään yksityis-
 kohdillaan niitä määräyksiä noudattaen, joita on annettu
 Suomen Rakentamismääräyskokoelmassa (Rak MK)
 VIESTÖNSUOJALASKELMA:
 VIESTÖNSUOJIA RAKENNETAAN TONTILLE 18
 SIOJAJUONETARVE:
 -KERROSALA tontti 18 1338 x 0,02 26,76 m²
 -vss+tekn. 84 x 0,01 0,84 m²
 YHT. 27,60 m² ESTIETTY 30,0 m²
 RAKENNUKSET LIITETÄÄN KAUPUNGIN VESI-, VIEMÄRI-
 JA SÄHKÖVERKOSTOIHIN
 HUONEISTOJAKAUMA

3H+K+S	74,5 m ²	6 kpl
4H+K+S	95,0 m ²	2 kpl
4H+K+S	98,0+10 m ²	6 kpl
YHT.	1225,0+60m ²	14 kpl

A-krs	A-kok	TILAVUUS
TALO A	84,0 + 245,0 m ²	245,0 m ² 1077 m ³
TALO B	451,0 m ²	451,0 m ² 1499 m ³
TALO C	102,0 + 219,0 m ²	438,0 m ² 1375 m ³
TALO D	102,0 + 219,0 m ²	438,0 m ² 1375 m ³
YHT.	1422 m ²	1572 m ² 5326 m ³

JÄTEHUOLTO:
 PALANEEN JÄTEKATOKSEN TILALLE ASENNETAAN KANNELLISET
 SYVÄKERÄYSJÄTESÄILIÖT (MOLOK) PIIRUSTUKSEN OSOITTAMAN
 PAIKKAAN.
 SÄILIÖT TYHJENNETÄÄN KAUPUNGIN JÄTEHUOLTOJÄRJESTELMÄN
 MUKAISESTI
 SÄILIÖISSÄ OMAT TYHJENNETÄVÄT SÄKKIOSASTOT ERITELTYNÄ:

- PAPERI
- KARTONKI
- METALLI
- SEKAJÄTE
- MUOVIPAKKAUKSET
- BIOJÄTE

 JÄTESÄILIÖIDEN TYÖTÖPAIKAN JA AUTOPAIKKOJEN VÄLIIN
 TEHDÄÄN 800 mm KORKUISEEN PUURAKENTEISEEN KAIDE
 AUTOPAIKAT JA LÄMMITYSPISTEET SIJOTETAAN UUELLEEN
 POSTILAATIKOT SIIRRETÄÄN TONTILIIITYMÄN POHJOISPUOLELLE

Hyväksytty 23.06.2021
 21-0802-T § 712
 lupa-arkkitehti Minna Järvinen
 Tampereen kaupunki rakennusvalvonta
 www.lupapiste.fi

MIUTOS PVM	MIUTOKSEN LAATU	TEKIJÄ
K. OSARILA KAARILA	KORTTELITILA 1151	TONTTIRO 18
RAKENNUSMENPIDE MUUTOS	PIRUSTUSLAJI PÄÄPIIRUSTUS	JUOKS. N.O
RAKENNUSKOHTEN NIMI JA OSOITE AS OY TAMPEREEN KAARILANKUNNAS LIITOKALLIONKATU 11 33270 TAMPERE	PIRUSTUKSEN SISÄLTÖ ASEMAPIIRUSTUS	MITTAKAAVAT 1:200
<small>SKOY-INVEST OY, PIENOKINKATU 1 C 11, 33560 TAMPERE, p. 040-627721 E-mail: nimi.nimi@arkskoy.fi</small>		747-1 31.3.2021/isk