



Alla oleva dokumentti on digitaalisesti allekirjoitettu. Allekirjoittajien ja dokumenttien tiedot

Dokumentti

| | |
|----------------------------------|---|
| <u>Tonttijakokartta_9498.pdf</u> | <u>d65f1547fce80e94282bfd2b3dc38dc5d65e80dae70823efd991f63555d5f7f7378d949a0b362c79b95863b1f0abbedecc269a4c998e2fb26fac3e5578eaa9</u> |
| Tiedosto | Tarkistesumma |

Allekirjoittajat

| | |
|---|------------------|
| <u>Franssila Satu Elina</u> | <u>12.3.2024</u> |
| Nimi | Päivämäärä |
| <i>Tunnistautumistapa: sähköposti, SMS-tunnistautuminen</i> | |
| <i>Allekirjoitustapa: Genericoidc</i> | |


Dokumenttien aitouden varmentaminen

Prosessin luontihetkellä kaikista allekirjoitukseen liitetyistä dokumenteista on laskettu tarkistesumma SHA-512 algoritmilla. Varmennuslinkki ohjaa sivulle jossa voitte selvittää onko hallussanne oleva dokumentti sama joka prosessiin on alun perin liitetty ja se jonka olette allekirjoittaneet.

<https://turva.tampere.fi/verify.cgi?link=6BOiGm7RSnatVleEBYIzHNnaB012T1FKJeo67navTJ1jcZGhYo>

KOORDINAATTILUETTELO
Koordinaatisto: EUREF-FIN (ETRS-GK24)

| N:o | X | Y |
|-----|-------------|--------------|
| 3 | 6822608.217 | 24488093.315 |
| 7 | 6822601.217 | 24488119.924 |
| 8 | 6822568.165 | 24488189.697 |
| 10 | 6822662.056 | 24488022.070 |
| 11 | 6822632.702 | 24488078.713 |
| 34 | 6822664.467 | 24487979.634 |
| 35 | 6822693.240 | 24487986.490 |
| 36 | 6822690.170 | 24487999.065 |
| 37 | 6822730.555 | 24488008.706 |
| 38 | 6822751.862 | 24488019.568 |
| 39 | 6822787.949 | 24488067.995 |
| 40 | 6822796.210 | 24488060.764 |
| 41 | 6822819.462 | 24488087.231 |
| 42 | 6822860.304 | 24488165.324 |
| 43 | 6822790.773 | 24488226.454 |
| 44 | 6822787.845 | 24488243.130 |
| 45 | 6822771.560 | 24488257.356 |
| 46 | 6822766.830 | 24488269.627 |
| 47 | 6822751.080 | 24488283.557 |
| 48 | 6822727.276 | 24488299.936 |
| 49 | 6822705.618 | 24488319.090 |
| 50 | 6822684.780 | 24488332.584 |
| 51 | 6822672.680 | 24488335.652 |
| 52 | 6822668.045 | 24488323.145 |
| 53 | 6822663.595 | 24488310.037 |
| 54 | 6822659.711 | 24488299.993 |
| 55 | 6822656.137 | 24488292.279 |
| 56 | 6822651.198 | 24488283.846 |
| 57 | 6822646.742 | 24488277.137 |
| 58 | 6822642.059 | 24488270.702 |
| 59 | 6822636.363 | 24488263.509 |
| 60 | 6822630.146 | 24488256.310 |
| 61 | 6822624.355 | 24488250.841 |
| 62 | 6822617.844 | 24488245.808 |
| 63 | 6822595.783 | 24488230.248 |
| 64 | 6822588.981 | 24488222.507 |
| 65 | 6822582.475 | 24488218.060 |
| 66 | 6822578.175 | 24488218.147 |
| 67 | 6822558.150 | 24488204.553 |
| 68 | 6822597.712 | 24488130.728 |
| 69 | 6822641.082 | 24488152.779 |
| 70 | 6822660.043 | 24488174.722 |

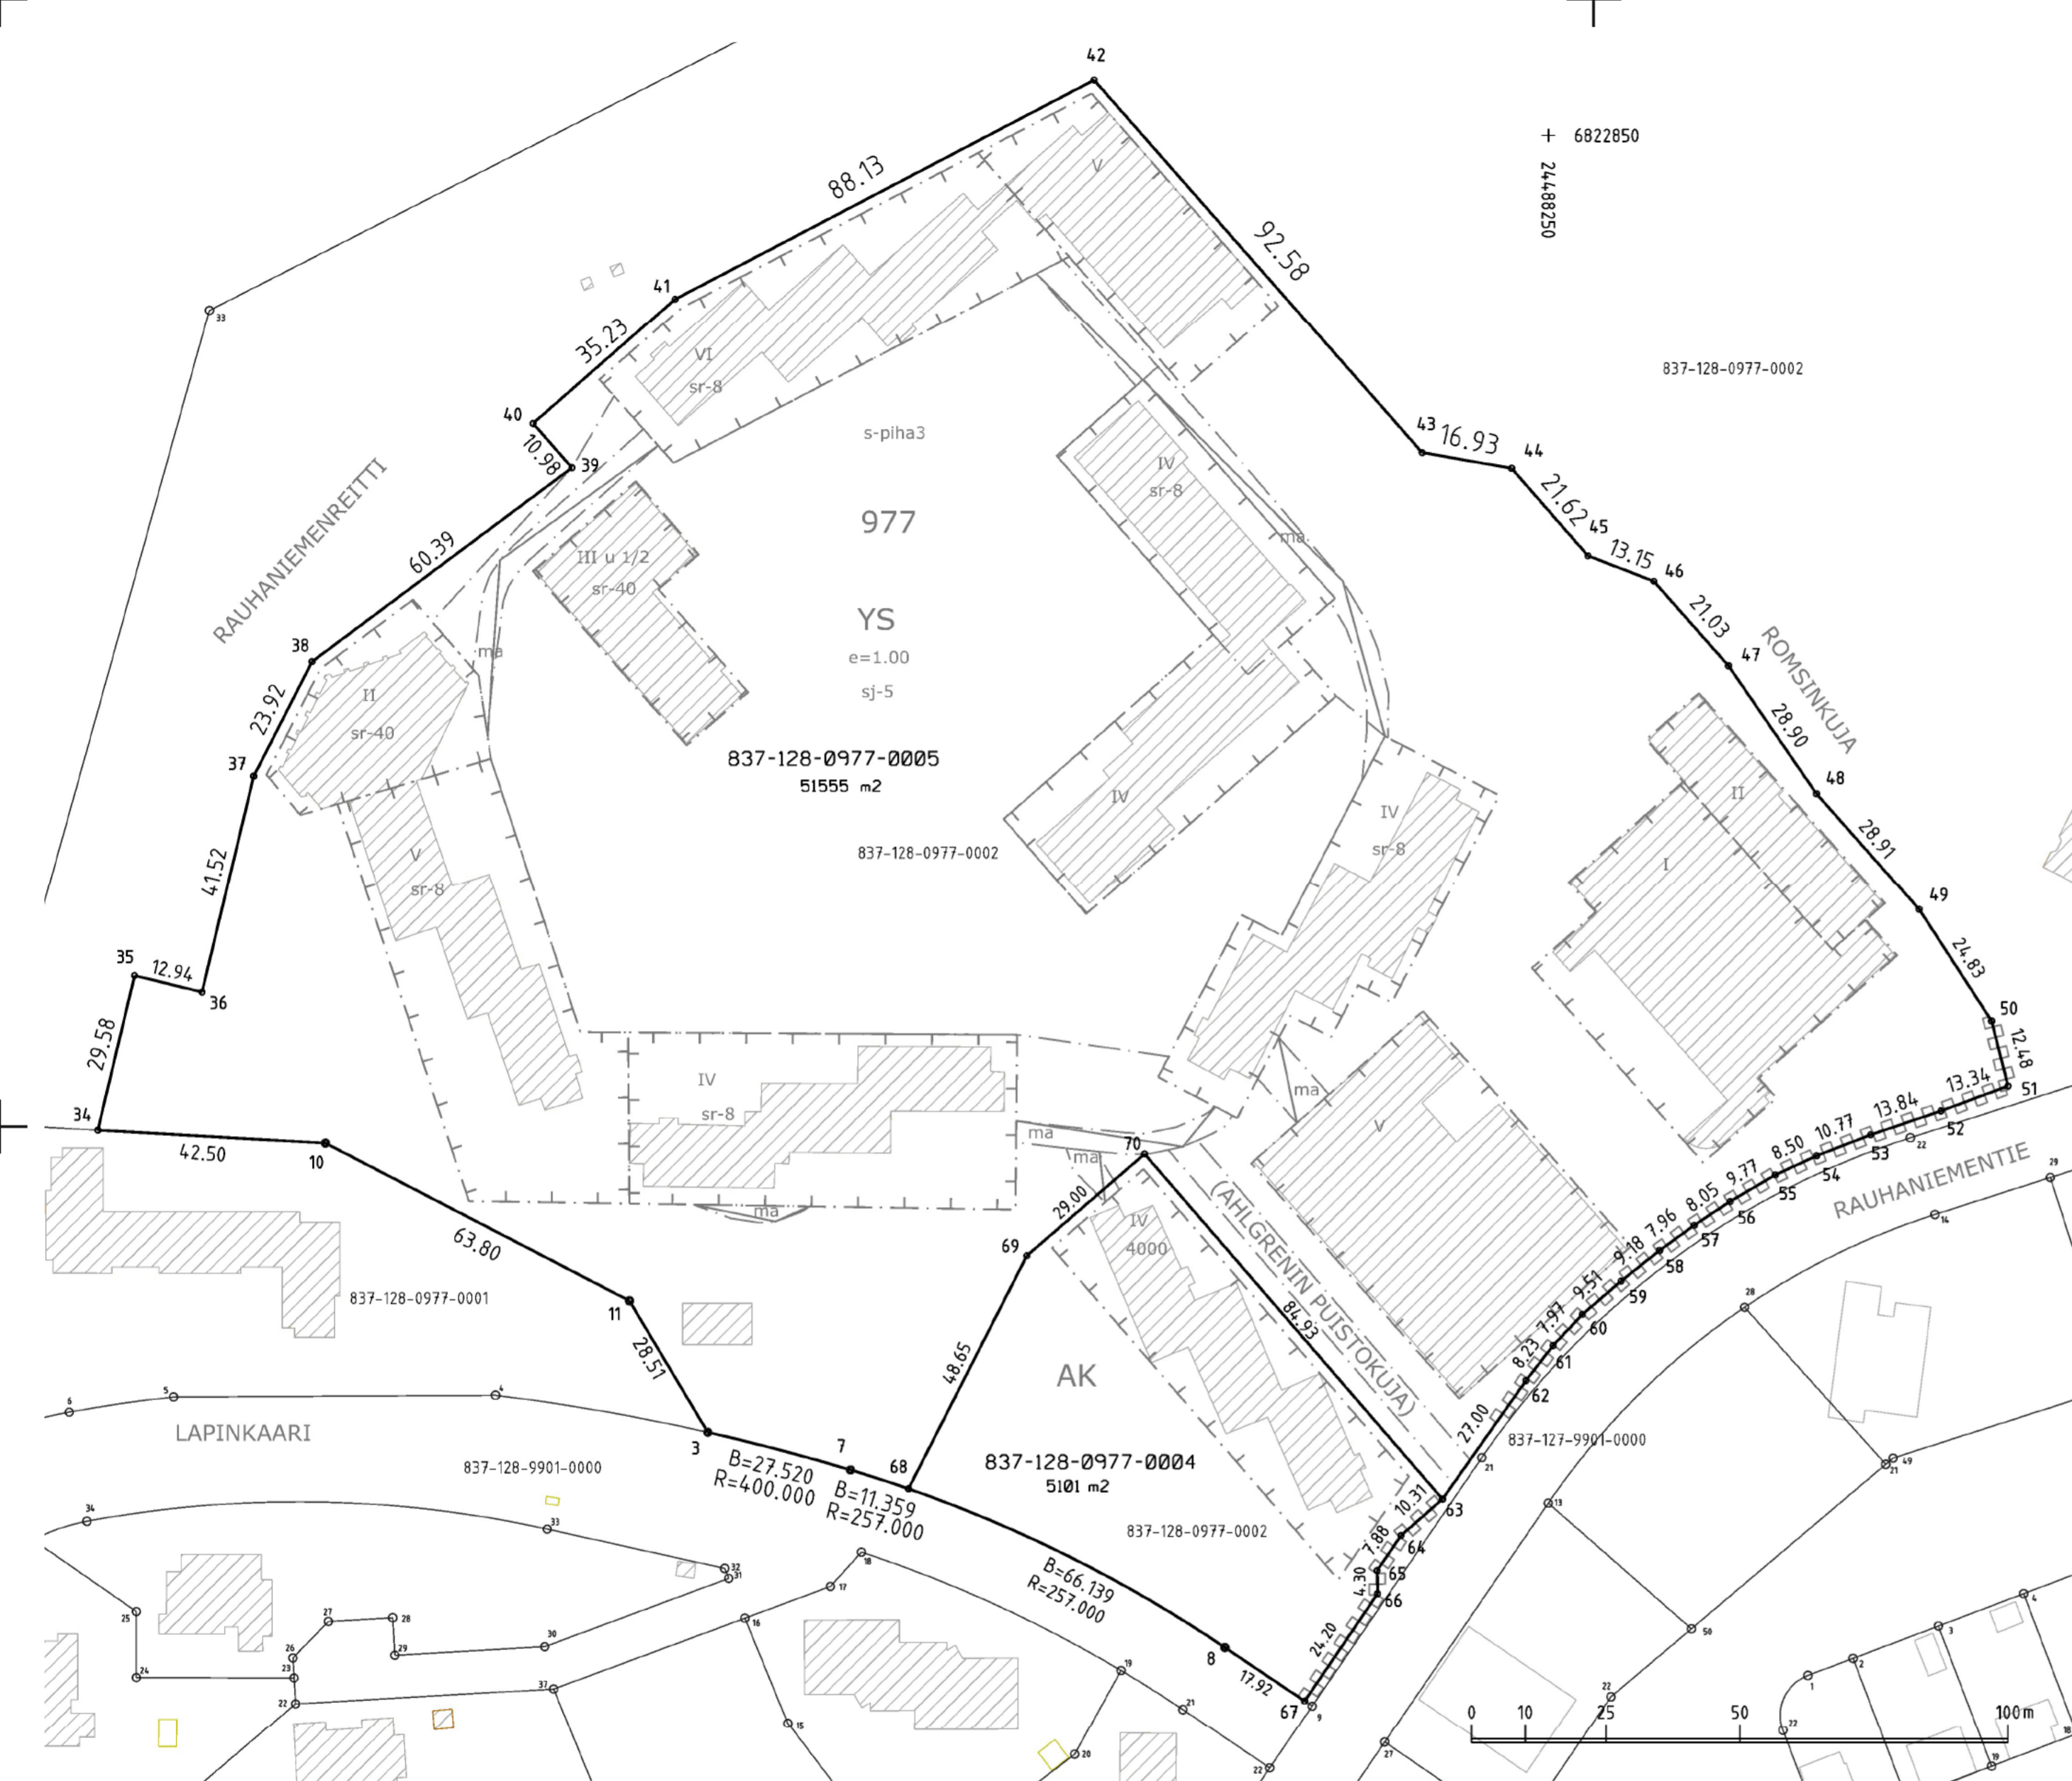

TONTTIEN MUODOSTUMINEN

| Kiinteistötunnus | Yht m2 | Osa m2 | Muodostajayksikkö |
|-------------------|--------|--------|-------------------|
| 837-128-0977-0004 | 5101 | 5101 | 837-128-0977-0002 |
| 837-128-0977-0005 | 51555 | 51555 | 837-128-0977-0002 |

Kartalla ei ole näytetty maanalaisia johtoja.

| | |
|--|--------------------------------|
| ERILLINEN TONTTIJAKO N:o 9498 | TAMPERE, 837 |
| Asemakaava N:o 8568 22.01.2018 | Lapinniemi, 128 |
| Muutetaan tonttijakoa N:o 6322 20.02.1989 | Kortteli 977 |
| Pohjakartan hyväksyi ja tonttijaon laati 14.2.2024 | Tulevat tontit: |
| Satu Franssila Toimitusinsinööri Allekirjoitettu sähköisesti | 837-128-977-4 837-128-977-5 |
| Kaupungingeodeetti hyväksynyt 11.03.2024 § 13 | |
| Hanke N:o 240053 | |