


TESMANPERKON JA TESOMANPUISTON KÄYTÄVÄN YLEISSUUNNITELMA 1:500

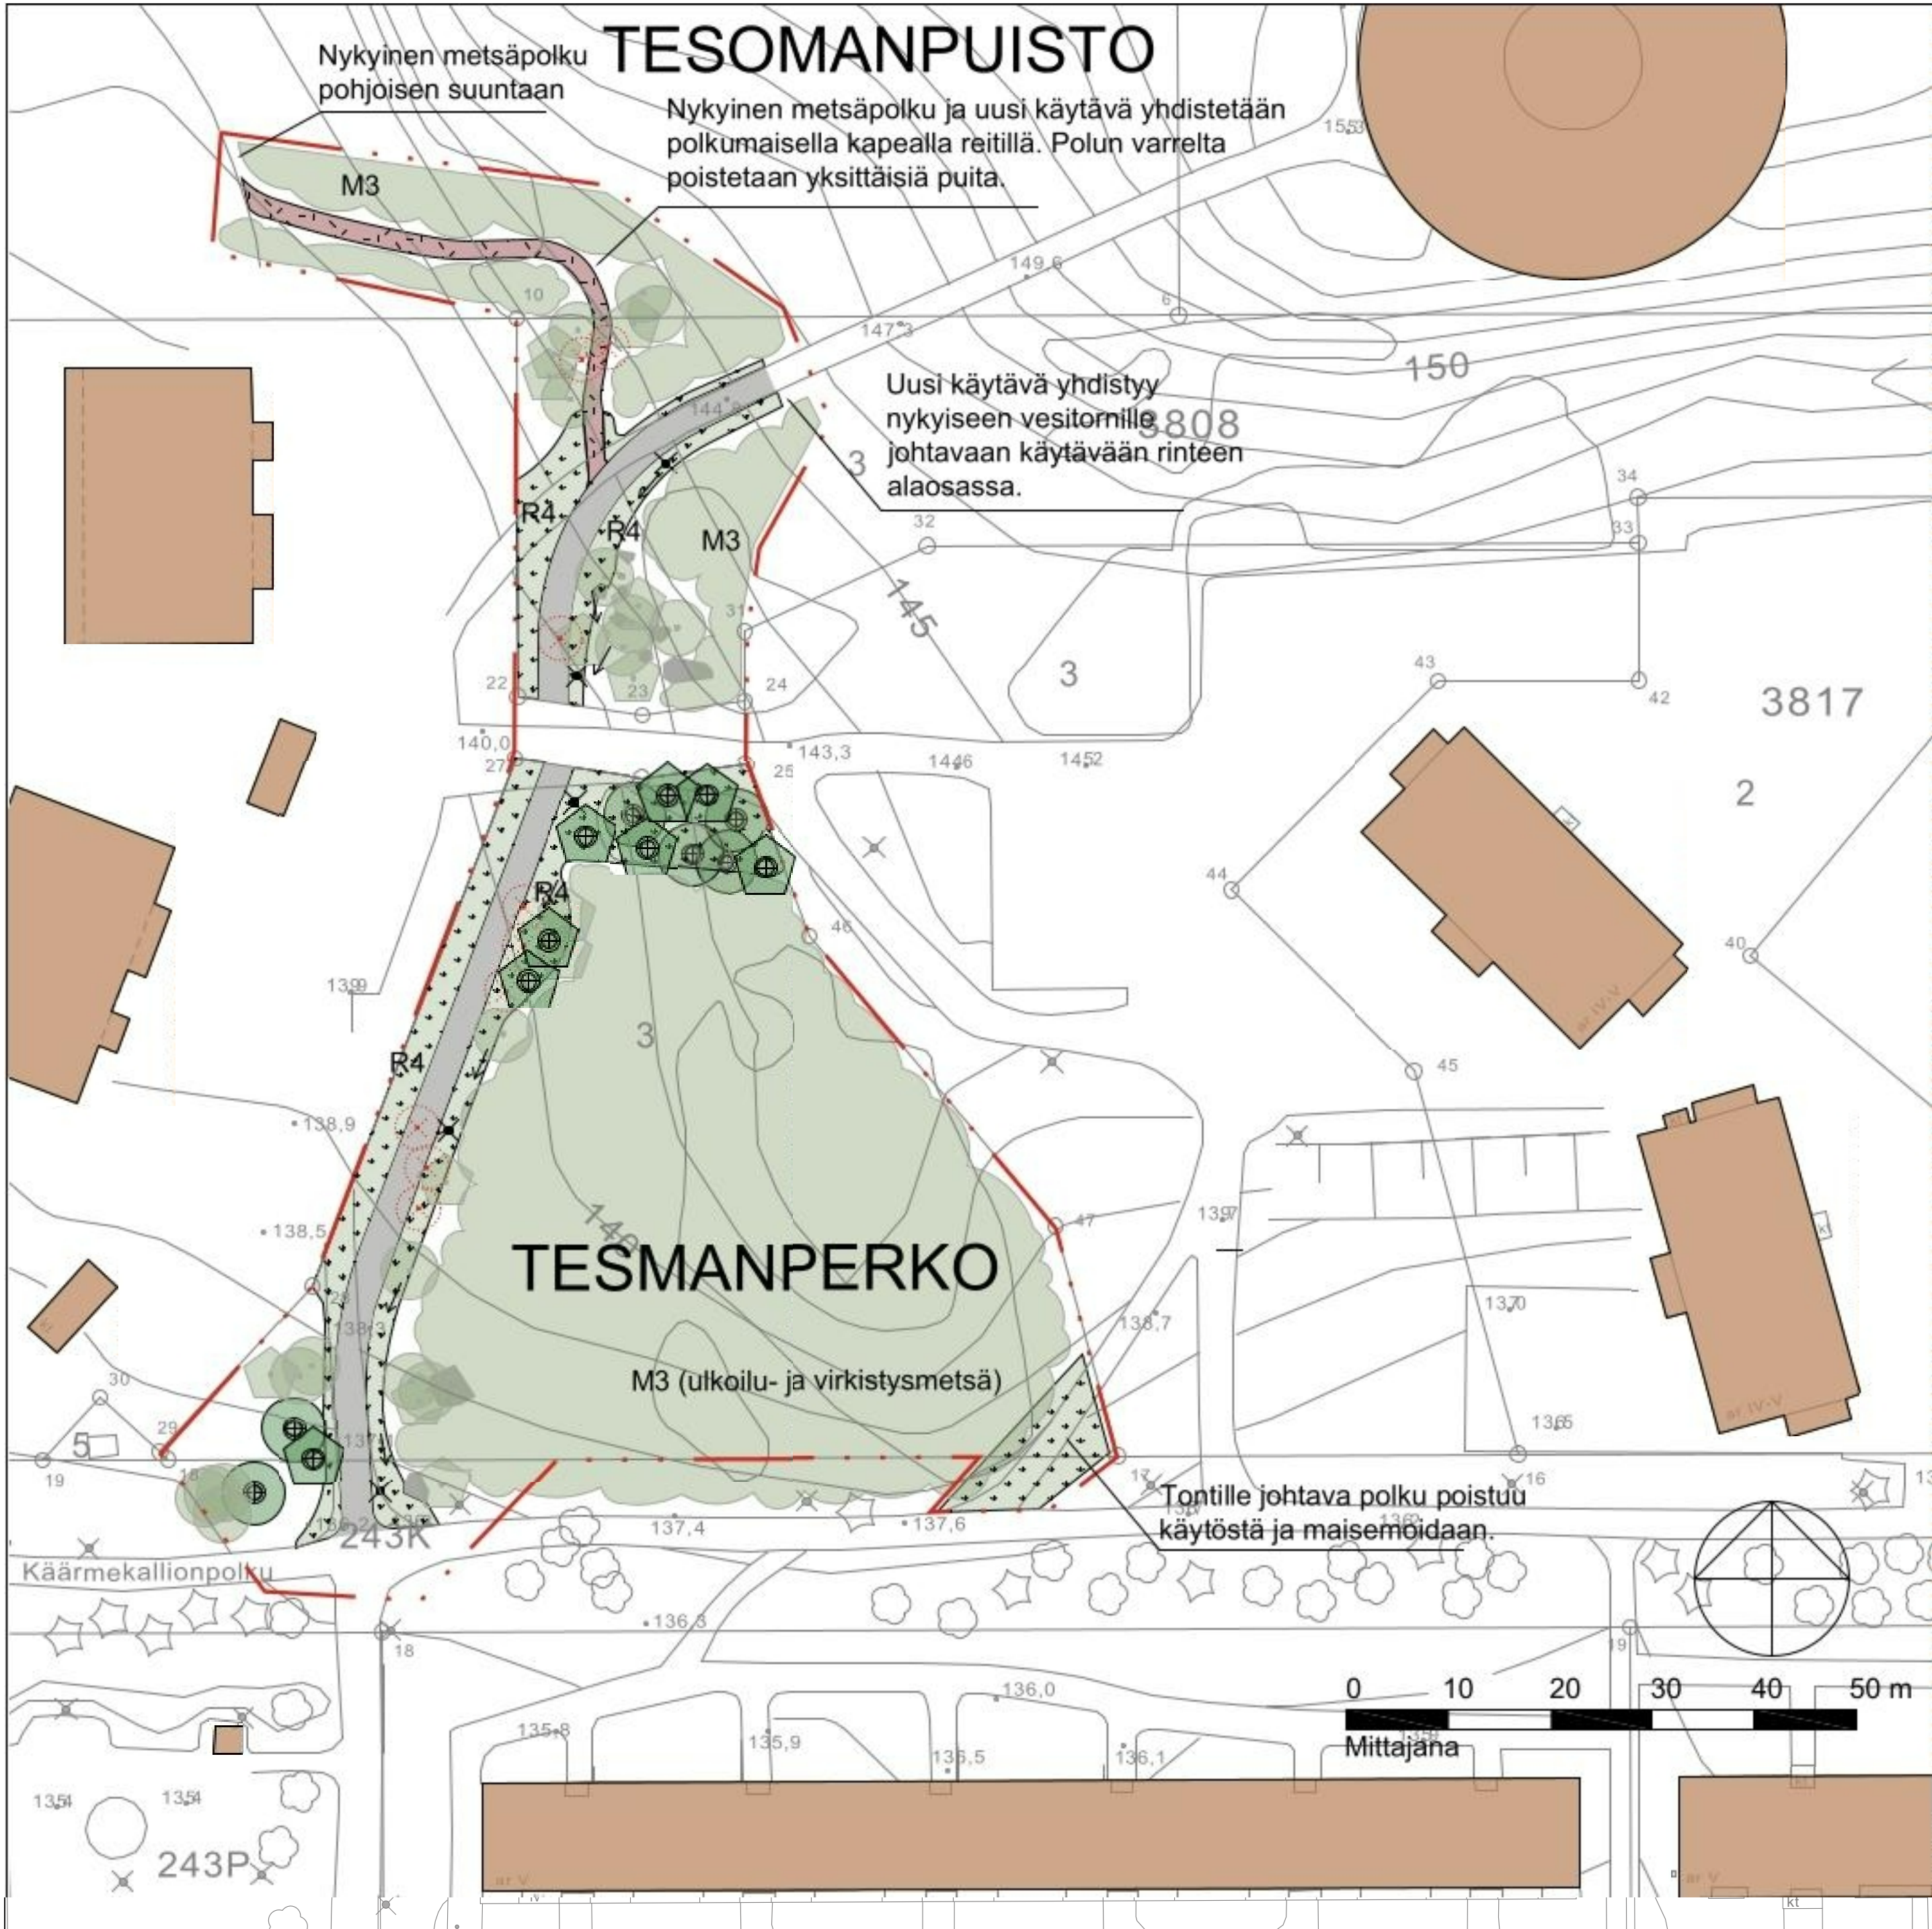

SUUNNITELMASELOSTUS

Suunnitelmassa esitetään uusi jalankulun ja pyöräilyn käytävä Tesmanperkon ja Tesomanpuiston viheralueille. Käytävä sijoittuu Käärme-kallionpolun ja Tesoman vesitornille johtavan nykyisen käytävän välille. Käytävä sijoittuu metsikön reunaan, josta joudutaan käytävää rakentaessa kaatamaan yksittäisiä puita. Käytävän varteen ja metsän reunaan istutetaan korvaavia puita. Käytävän reunat maisemoidaan niittykylvöin ja metsänpohjaan sopivalla tavalla, kuten kuorikatteella. Uusi käytävä toteutetaan 3 metriä leveänä ja murskepintaisena. Käytävä valaistaan ja kunnossapidetään talvisin (kunnossapitoluokka B1). Vesitornin mäelle johtava nykyinen jyrkkä reitti säilyy ennallaan.

Uusi käytävä yhdistetään Tesomanpuistossa metsässä sijaitsevaan, Tesoman uimahallin suuntaan johtavaan metsäpolkuun. Metsäpolun aiempi reitti on katkennut maankäytön muutosten vuoksi, minkä seurauksena metsänpohjaan on alkanut kulua runsaasti uusia korvaavia polkuja. Uusi yhdyspolku toteutetaan polkumaisena ja kivikkoiseen maastoon sovittaen. Yksittäisiä puita joudutaan poistamaan.

Uuden käytävän reunat kunnossapidetään luokassa R4, reunaniitto. Tesmanperkon ja Tesomanpuiston puustoisten osien kunnossapitoluokka M3, ulkoilu- ja virkistysmetsä säilyy ennallaan.

Puiston puiden, istutusten, kalusteiden ja varusteiden sijaintipaikat ja määrät ovat yleissuunnitelmassa ohjeelliset ja ne tarkentuvat rakennussuunnittelun aikana.

SIJAINIKARTTA



MERKINTÖJEN SELITYKSET

- Suunnittelualueen raja
- Poistettava puu
- Säilyvä nykyinen puu
- Istutettava havu- ja lehtipuu
- Olevaa säilytettävää puustoa
- Säilyvä suuri kivi
- Murskepintainen uusi käytävä, (B1, talvikunnosapito) nuoli osoittaa hulevesipainanteen puolen ja virtaussuunnan
- Uusi polkumainen yhteys, leveys max 2 m. Sovitetaan maastonmuotoihin.
- Käytävän reunalle kylvettävä niitty, (R4, reunaniitto)
- Uusi valaisin, paikka viitteellinen. Pylväskorkeus 5-6 m.
- Nykyinen rakennus

Tässä suunnitelmassa on käytetty ETRS-GK24/N2000 taso- ja korkeuskoordinaatistoa

TAMPERE KAUPUNKIYMPÄRISTÖN PALVELUALUE		Kaupunkiympäristön suunnittelu	
TESMANPERKON JA TESOMANPUISTON KÄYTÄVÄ		Piirt.	K. Rantee
TESOMAJÄRVI		Suunn.	J. Vuoristo, K. Rantee
YLEISSUUNNITELMA		Tark.	T. Koski
ASEMAPIIRUSTUS 1:500 Tesmanperko 18/23358 ja Tesomanpuisto 18/23423		Hyv.	M. Viinanen
-		Pvm.	5.8.2026
Viheralueet ja hulevedet	Muutos pvm.	PÄIVÄMÄÄRÄ	Ark.n:o
	Korvaa	PIIR.N:O	Piir.n:o
	Suunn.	NIMI	18/23358/2 18/23423/2