


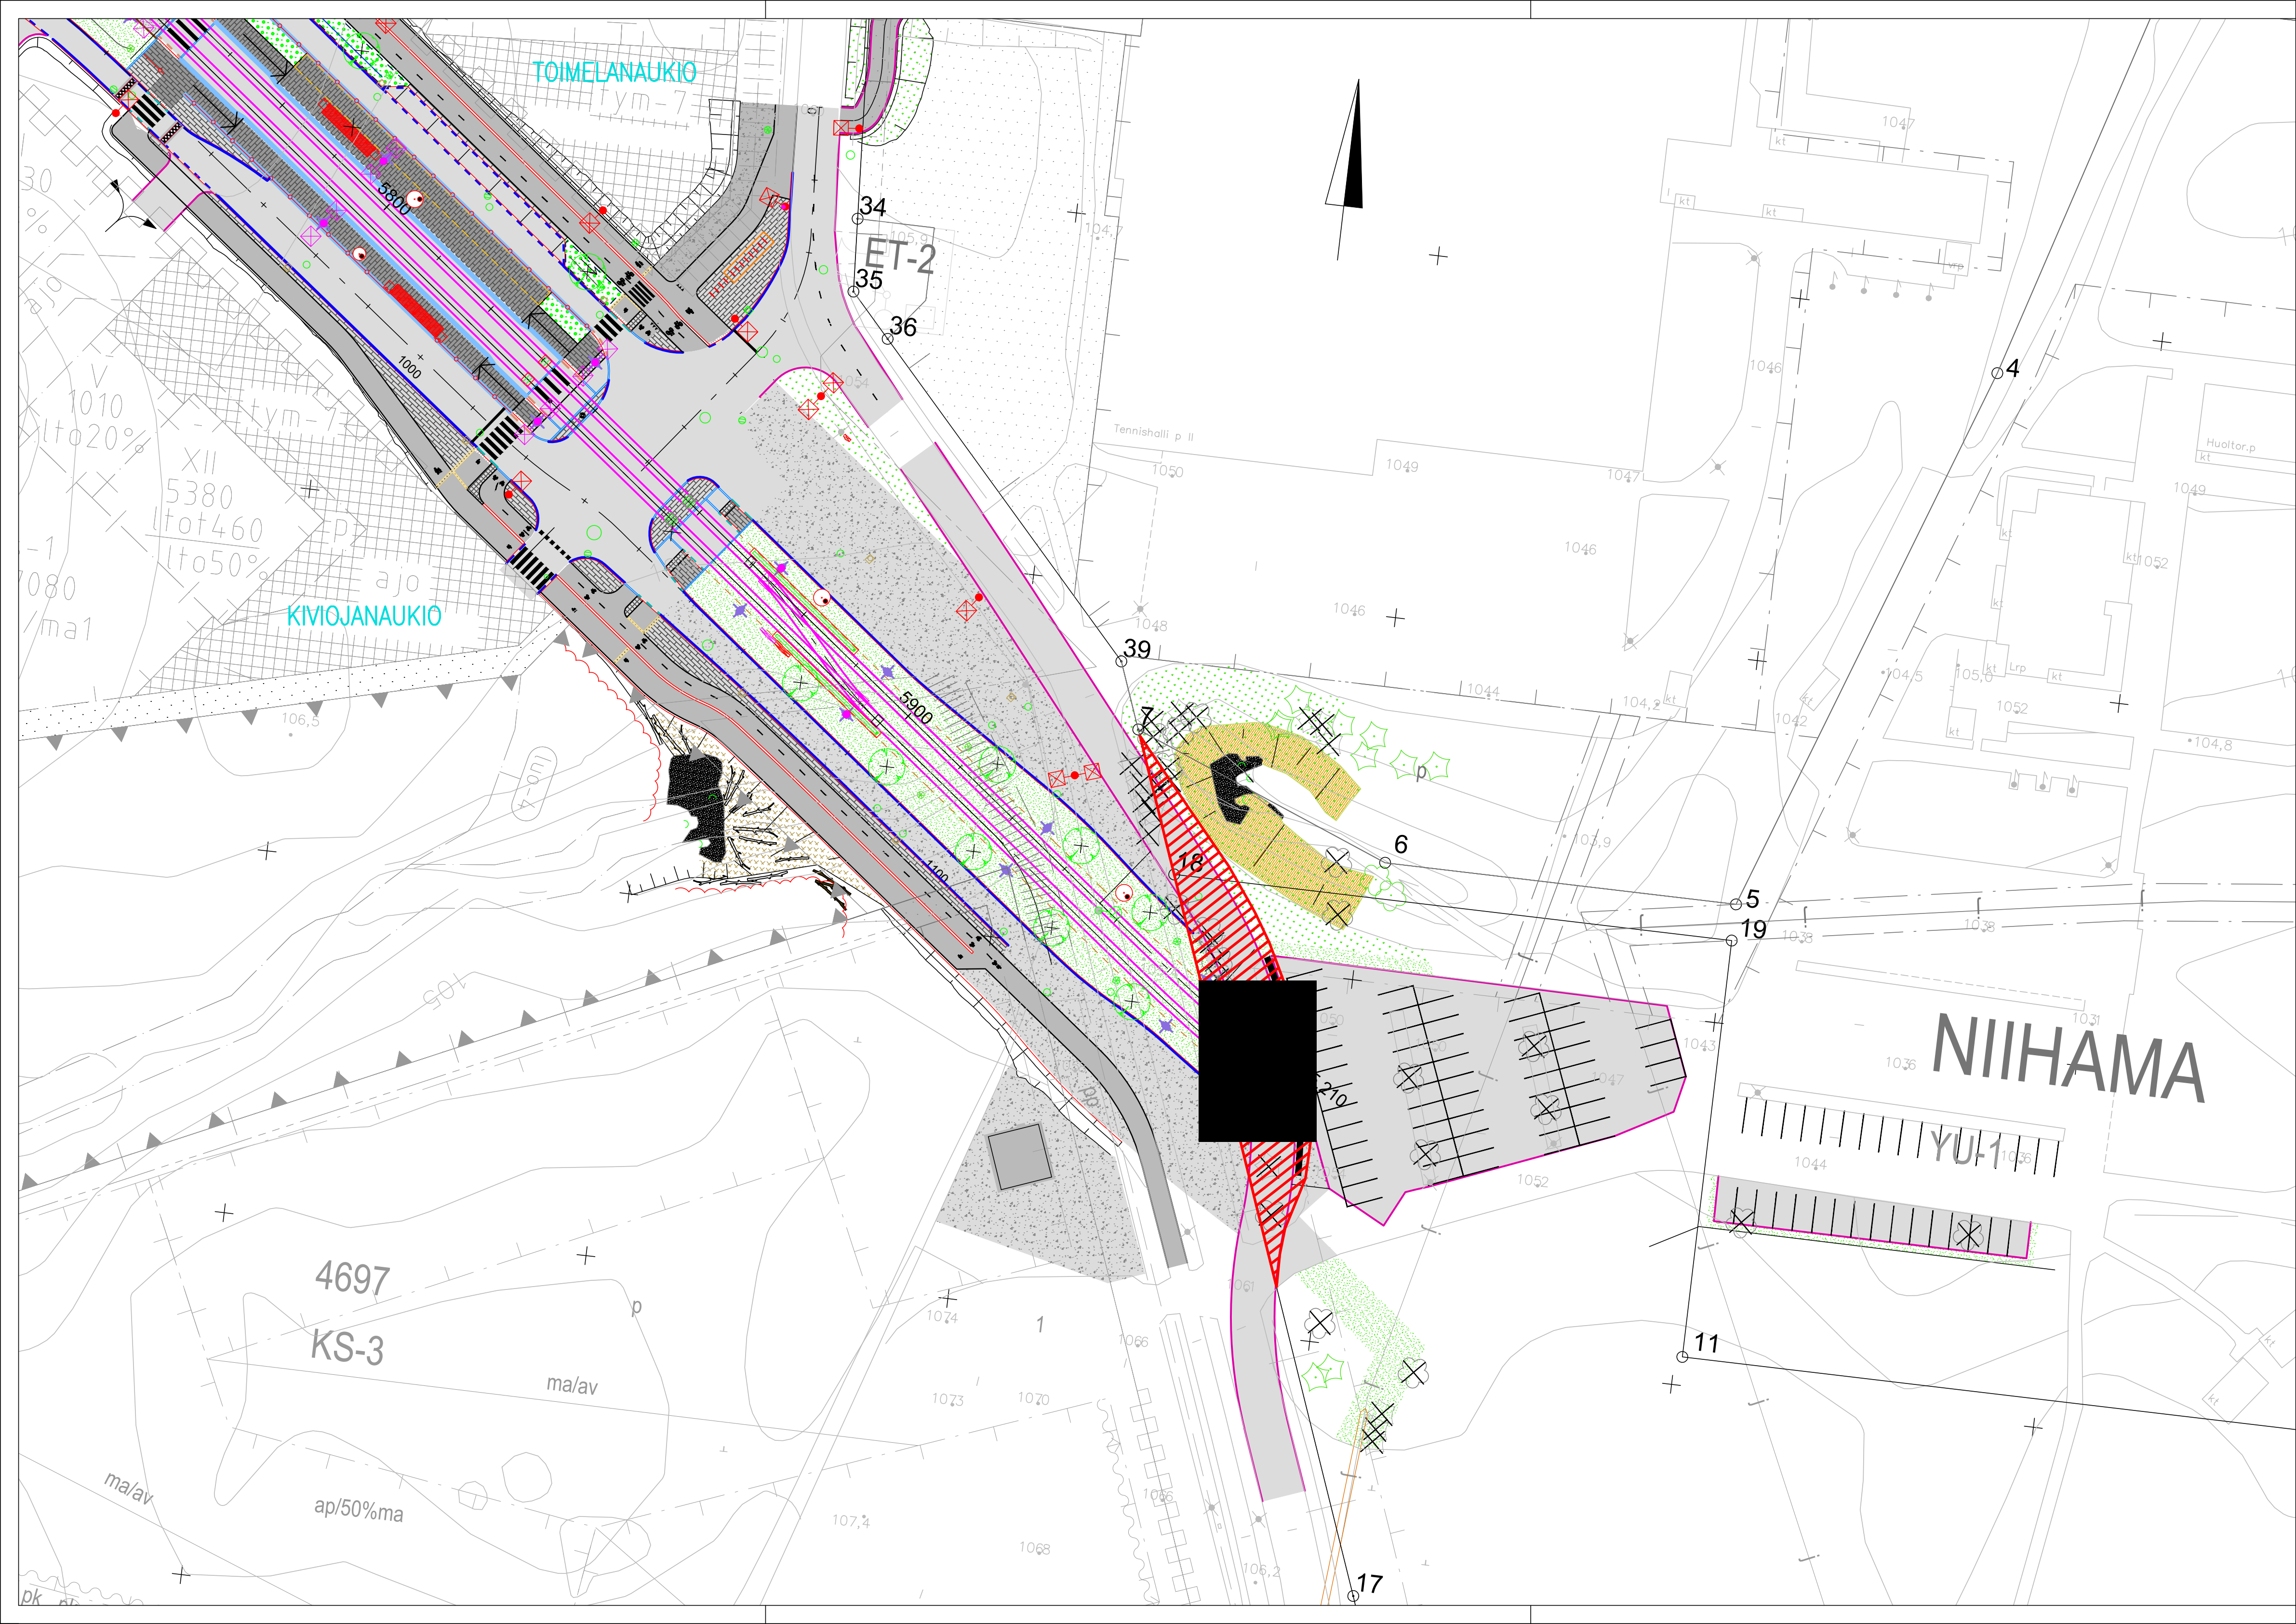

KAAVASTA POIKKEAMINEN: KATU
KAAVASTA POIKKEAMINEN: KATU & RAITIOTIE
KAAVASTA POIKKEAMINEN: 565 m²



TAMPEREEN KAUPUNKI
KAUPUNKIYMPÄRISTÖN PALVELUALUE

LÄÄKÄRINKATU22502

KAUPPI
RAKENNUSSUUNNITELMA
KAAVASTA POIKKEAMINEN 1:500



Tampereen
Ratikka

Ylan päätös:	
Suunnittelupäällikön päätös: §	
Muutos	
Tark.	
Hyv.	
Pvm.	
Korvaa piir.n:o	
Ark.n:o	
Piir.n:o	

Piirt.	
Suunn.	
Tark.	

