

**TAMPEREEN KAUPUNKI**  
KAUPUNKIYMPÄRISTÖN PALVELUALUE

## HERVANNAN SUUNTA

SAMMONKATUxLIISANPUISTO

Ylan päätös:

Suunnittelupäällikön päätös:

§

Muutos

Tark. Aleksi Rauhala

Hyv.

Pvm. 21.05.2026

Korvaa  
piir.n:o

Ark.n:o

RAKENNUSSUUNNITELMA


LIIKENTEENOHJAUSSUUNNITELMA 1:500

RAITIOTIEN SUOJATEIDEN JA YLITYSPAIKKOJEN MERKINTÖJEN PARANTAMINEN



Piirt. M. Heikkilä  
Suunn. M. Heikkilä  
Tark. V. Määttä

Piir.n:o 1/23316/1

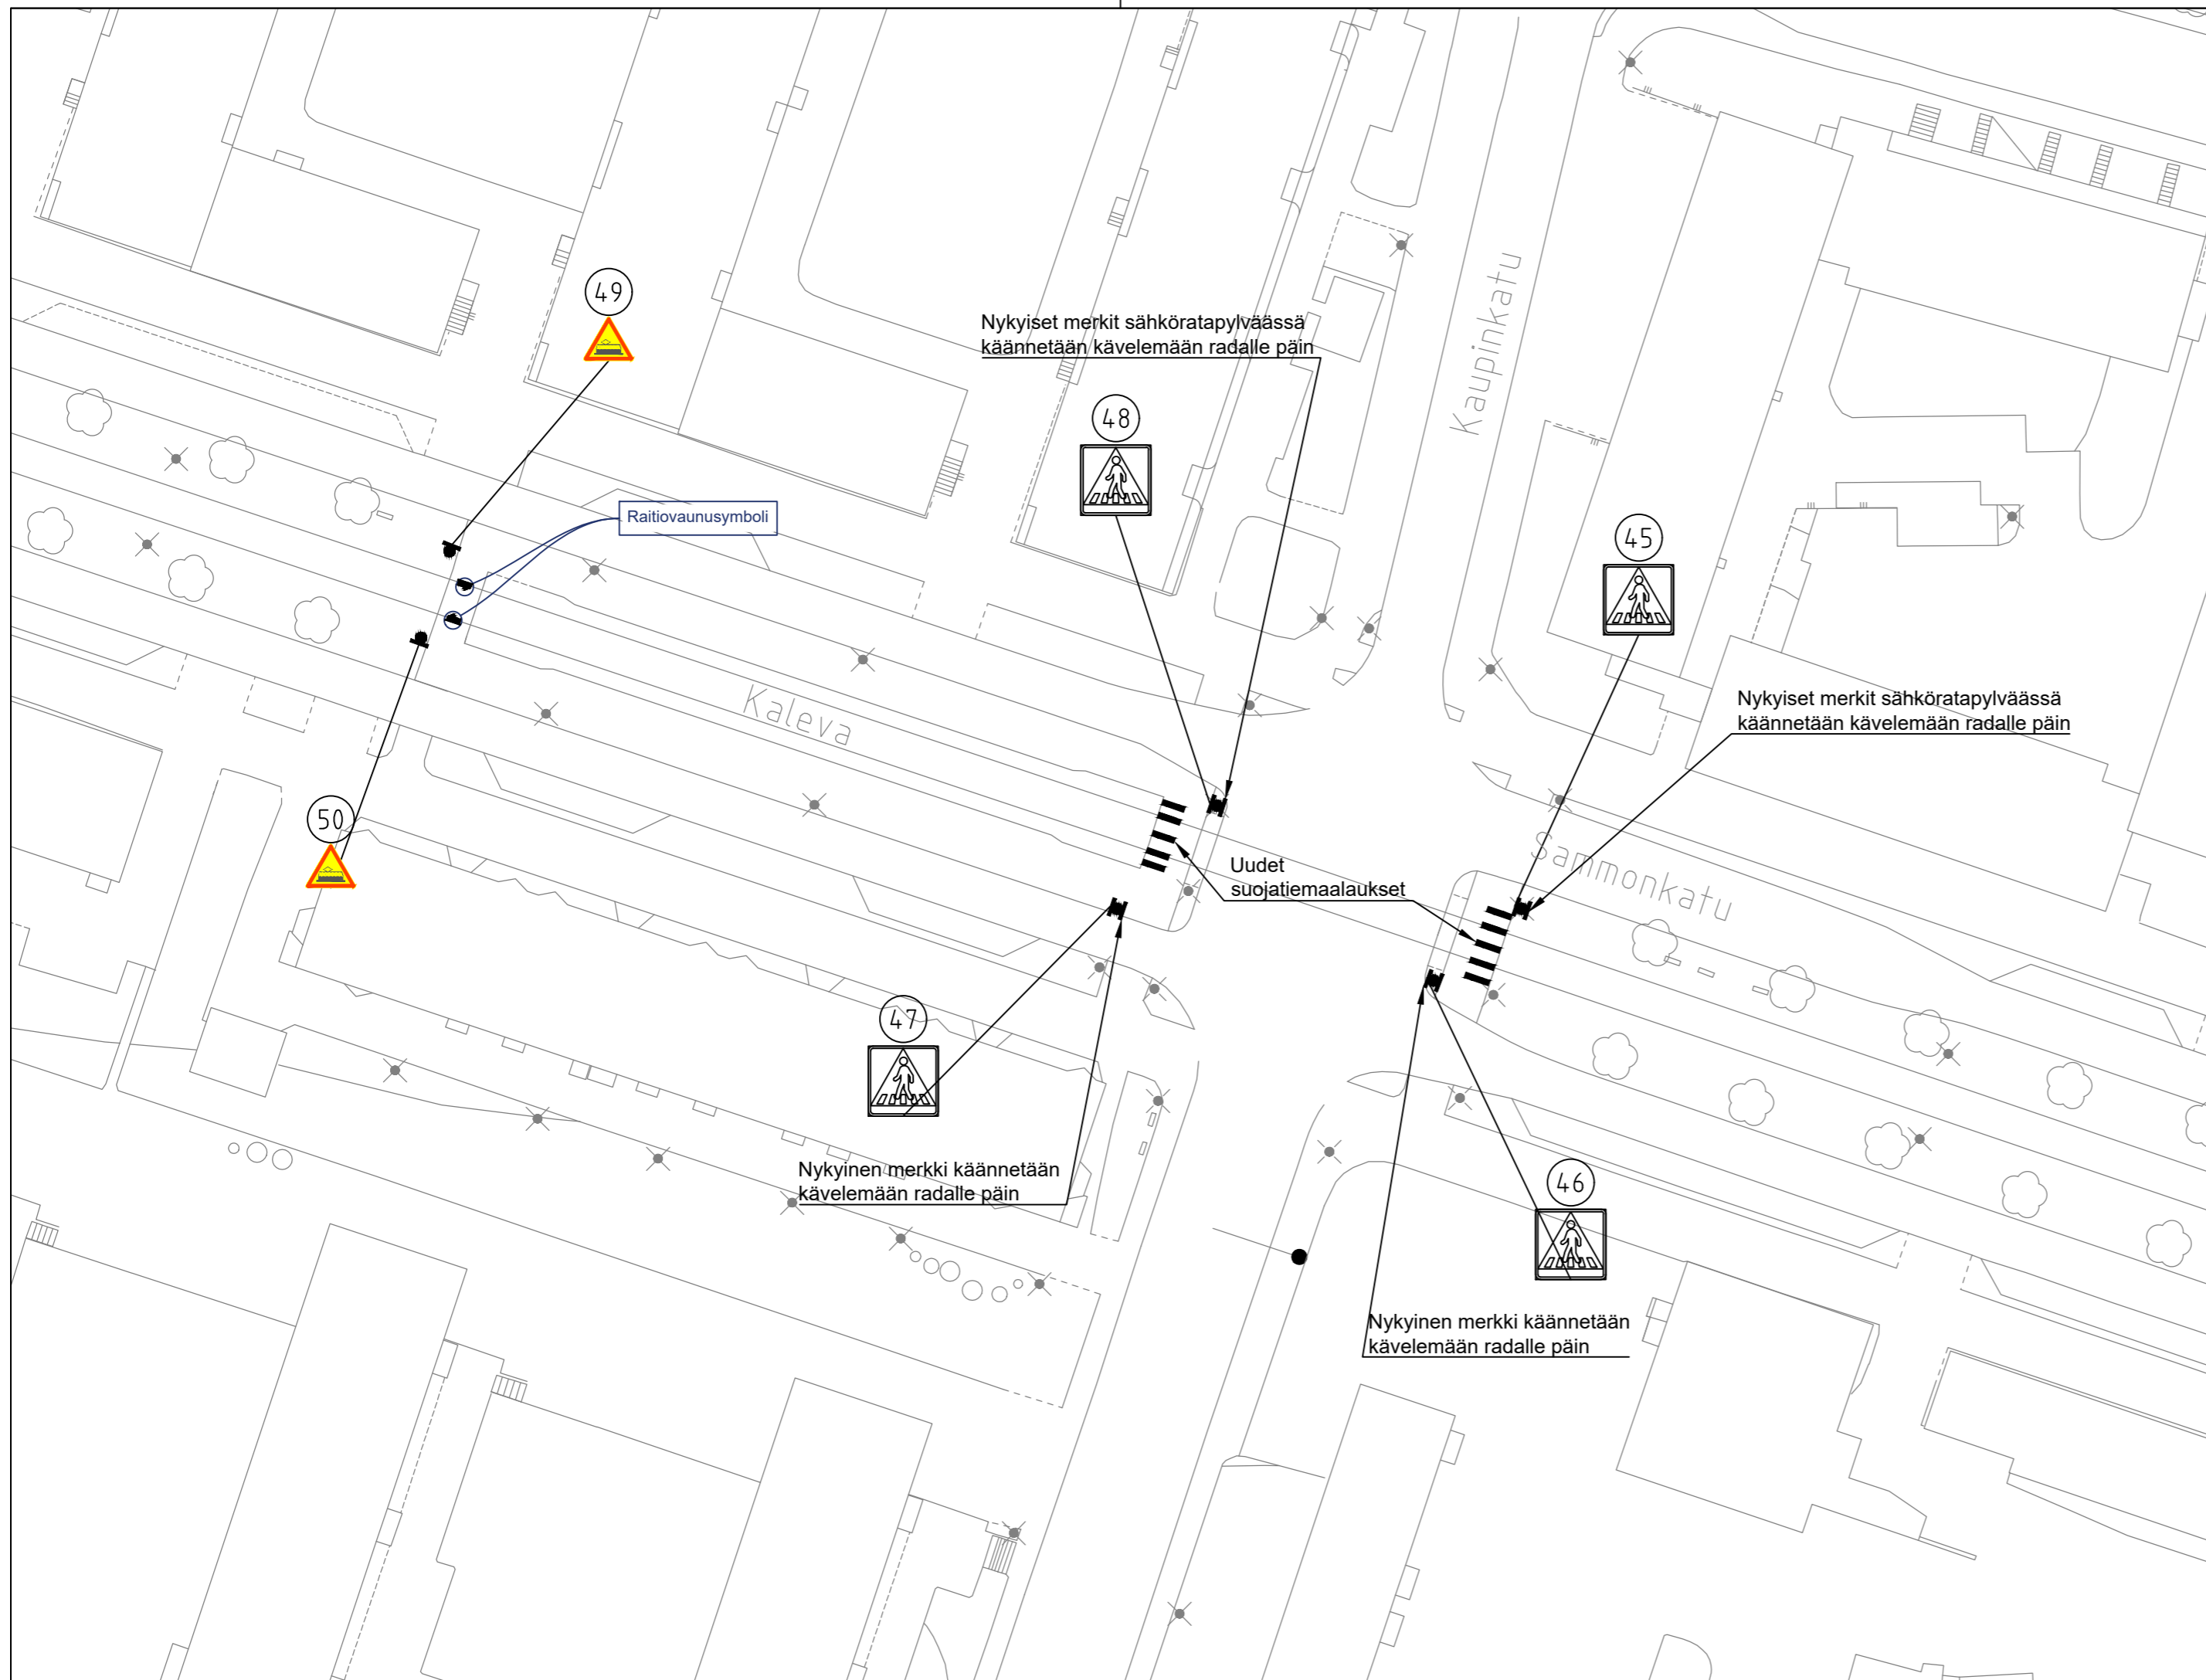

## HERVANNAN SUUNTA


KALEVA, PYSÄKKI

RAKENNUSSUUNNITELMA  
 LIIKENTEENOHJAUSSUUNNITELMA 1:500  
 RAITIOTIEN SUOJATEIDEN JA YLITYSPAIKKOJEN MERKINTÖJEN PARANTAMINEN



Piirt. M. Heikkilä  
 Suunn. M. Heikkilä  
 Tark. V. Määttä

Ylan päätös:	
Suunnittelupäällikön päätös:	
/ §	
Muutos	
Tark.	Aleksi Rauhala
Hyv.	
Pvm.	21.05.2026
Korvaa piir.n:o	
Ark.n:o	
Piir.n:o	1/23316/2

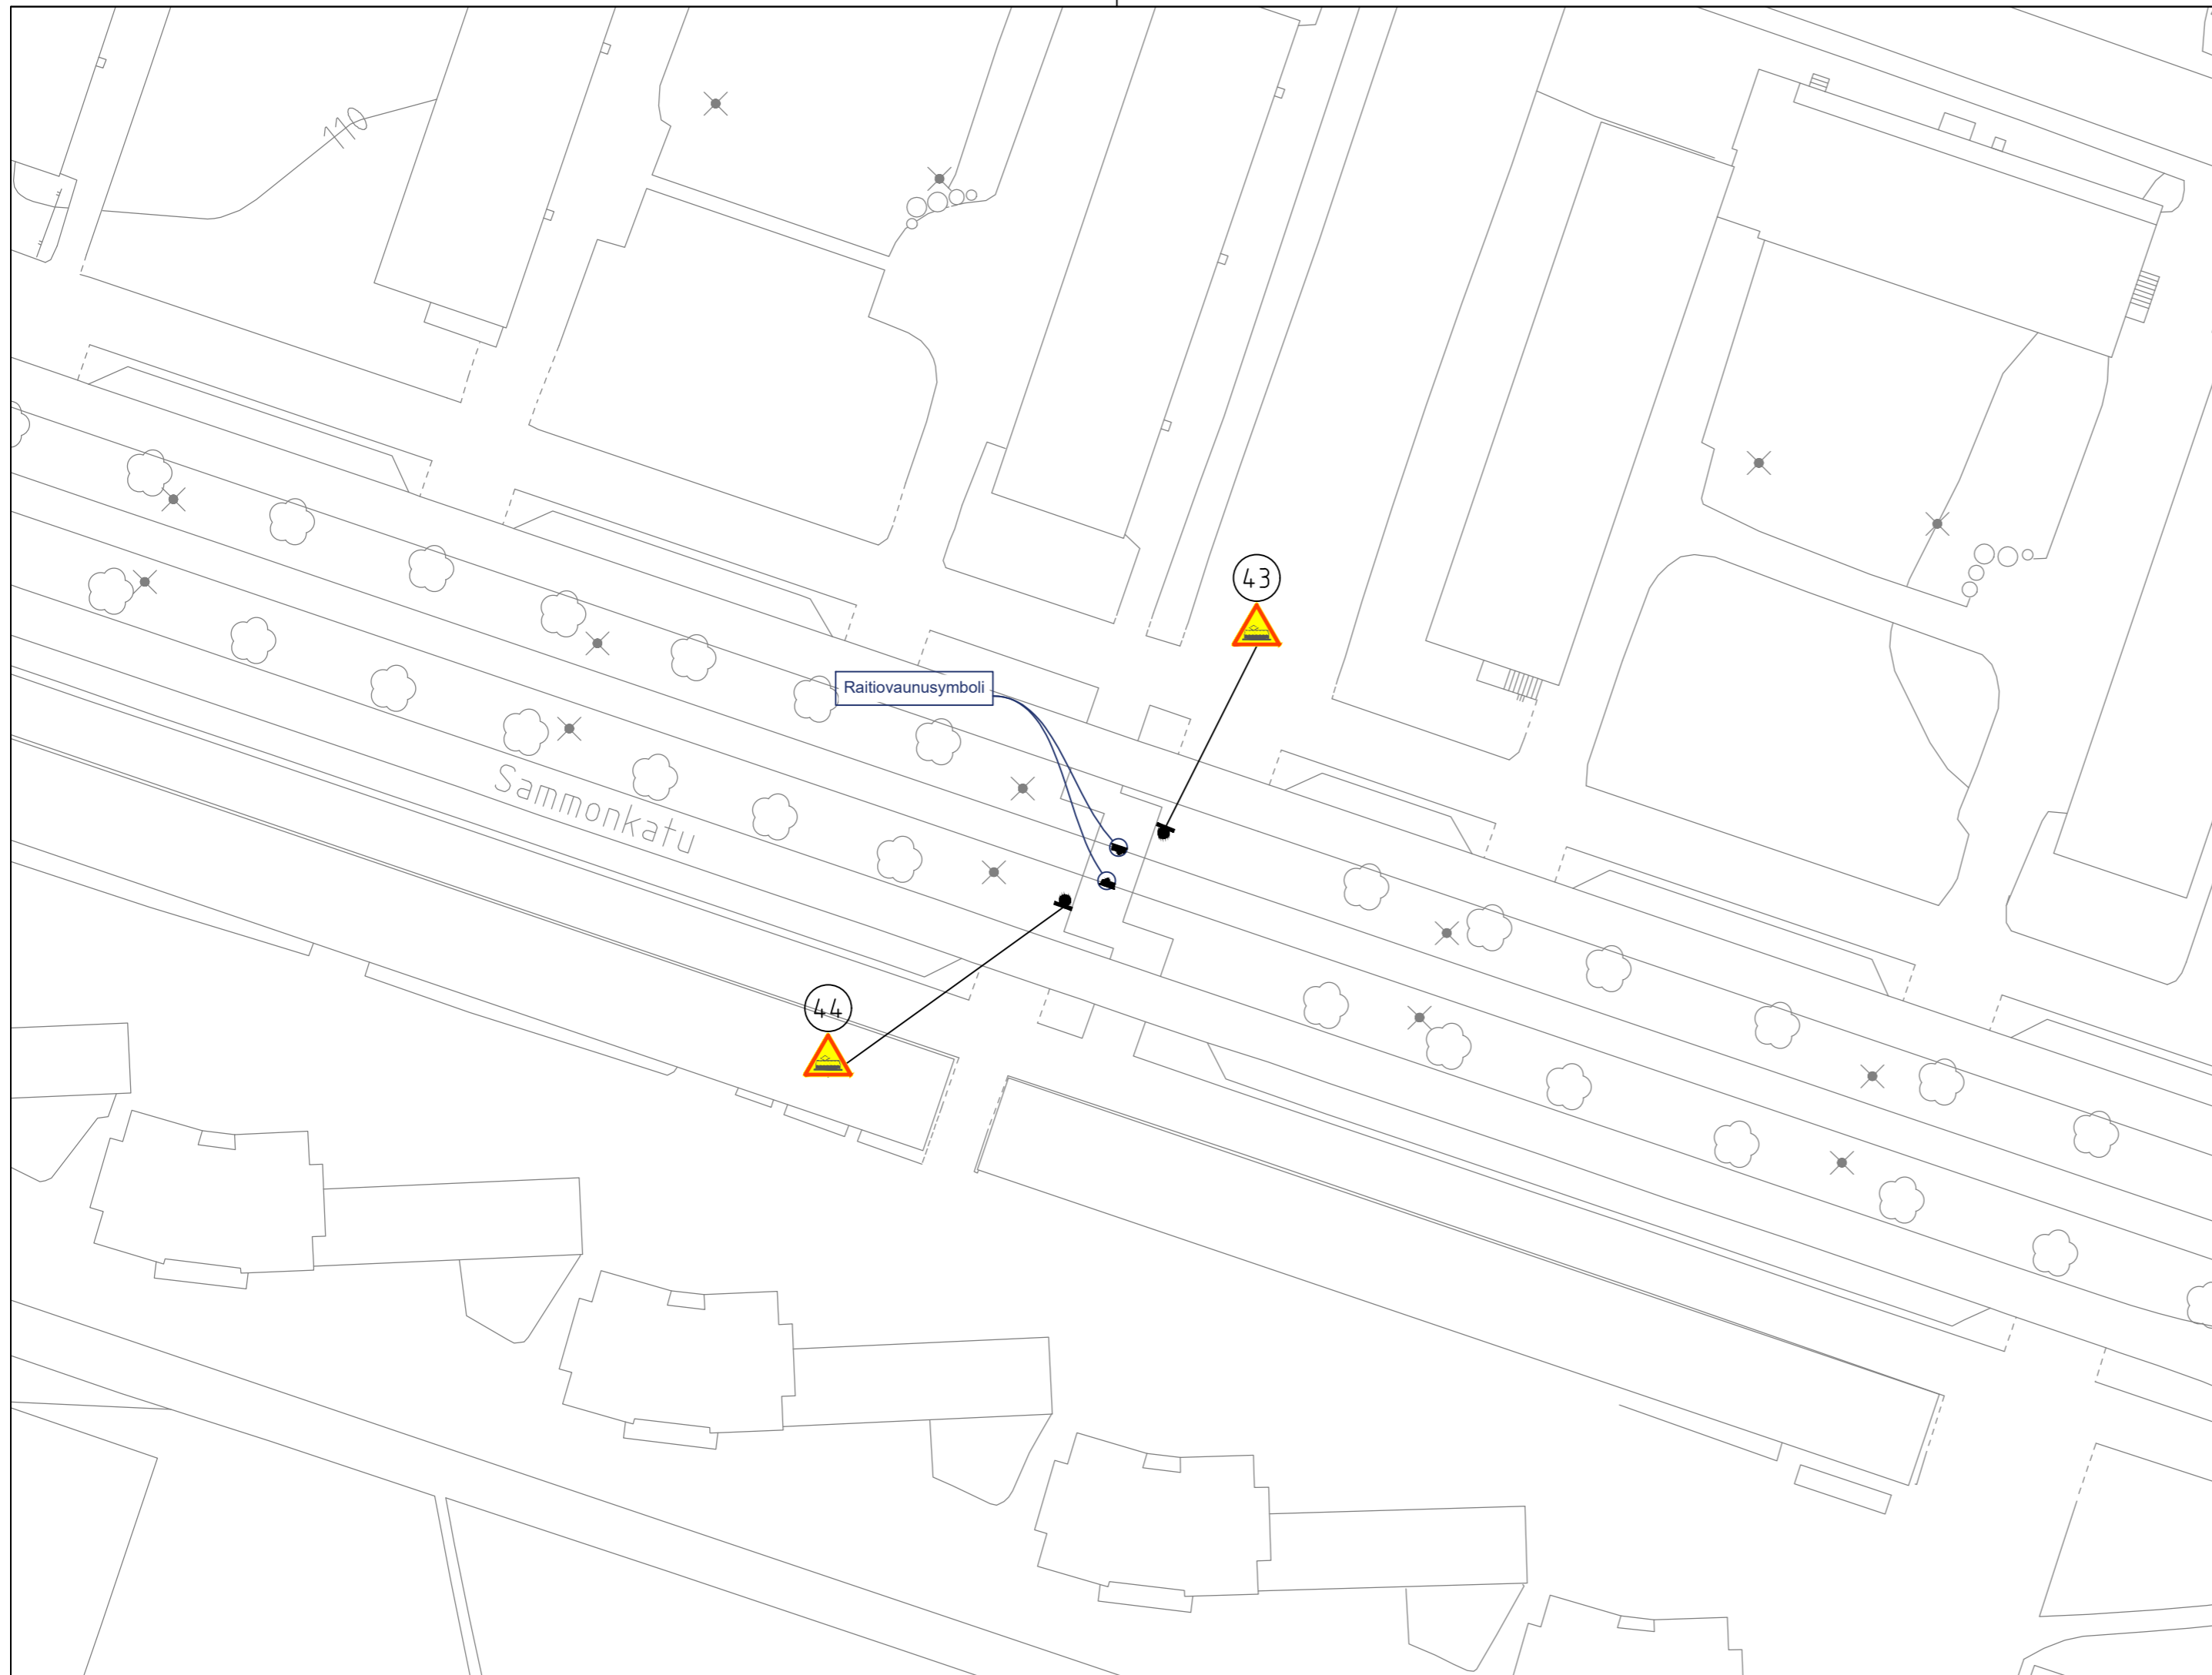

**TAMPEREEN KAUPUNKI**  
KAUPUNKIYMPÄRISTÖN PALVELUALUE

## HERVANNAN SUUNTA

SAMMONKATU, PYSÄKKI


RAKENNUSSUUNNITELMA  
LIIKENTEENOHJAUSSUUNNITELMA 1:500  
RAITIOTIEN SUOJATEIDEN JA YLITYSPAIKKOJEN MERKINTÖJEN PARANTAMINEN

Ylan päätös:	
Suunnittelupäällikön päätös: / §	
Muutos	
Tark.	Aleksi Rauhala
Hyv.	
Pvm.	21.05.2026
Korvaa piir.n:o	
Ark.n:o	



Piirt.	M. Heikkilä
Suunn.	M. Heikkilä
Tark.	V. Määttä

Piir.n:o 1/23316/3

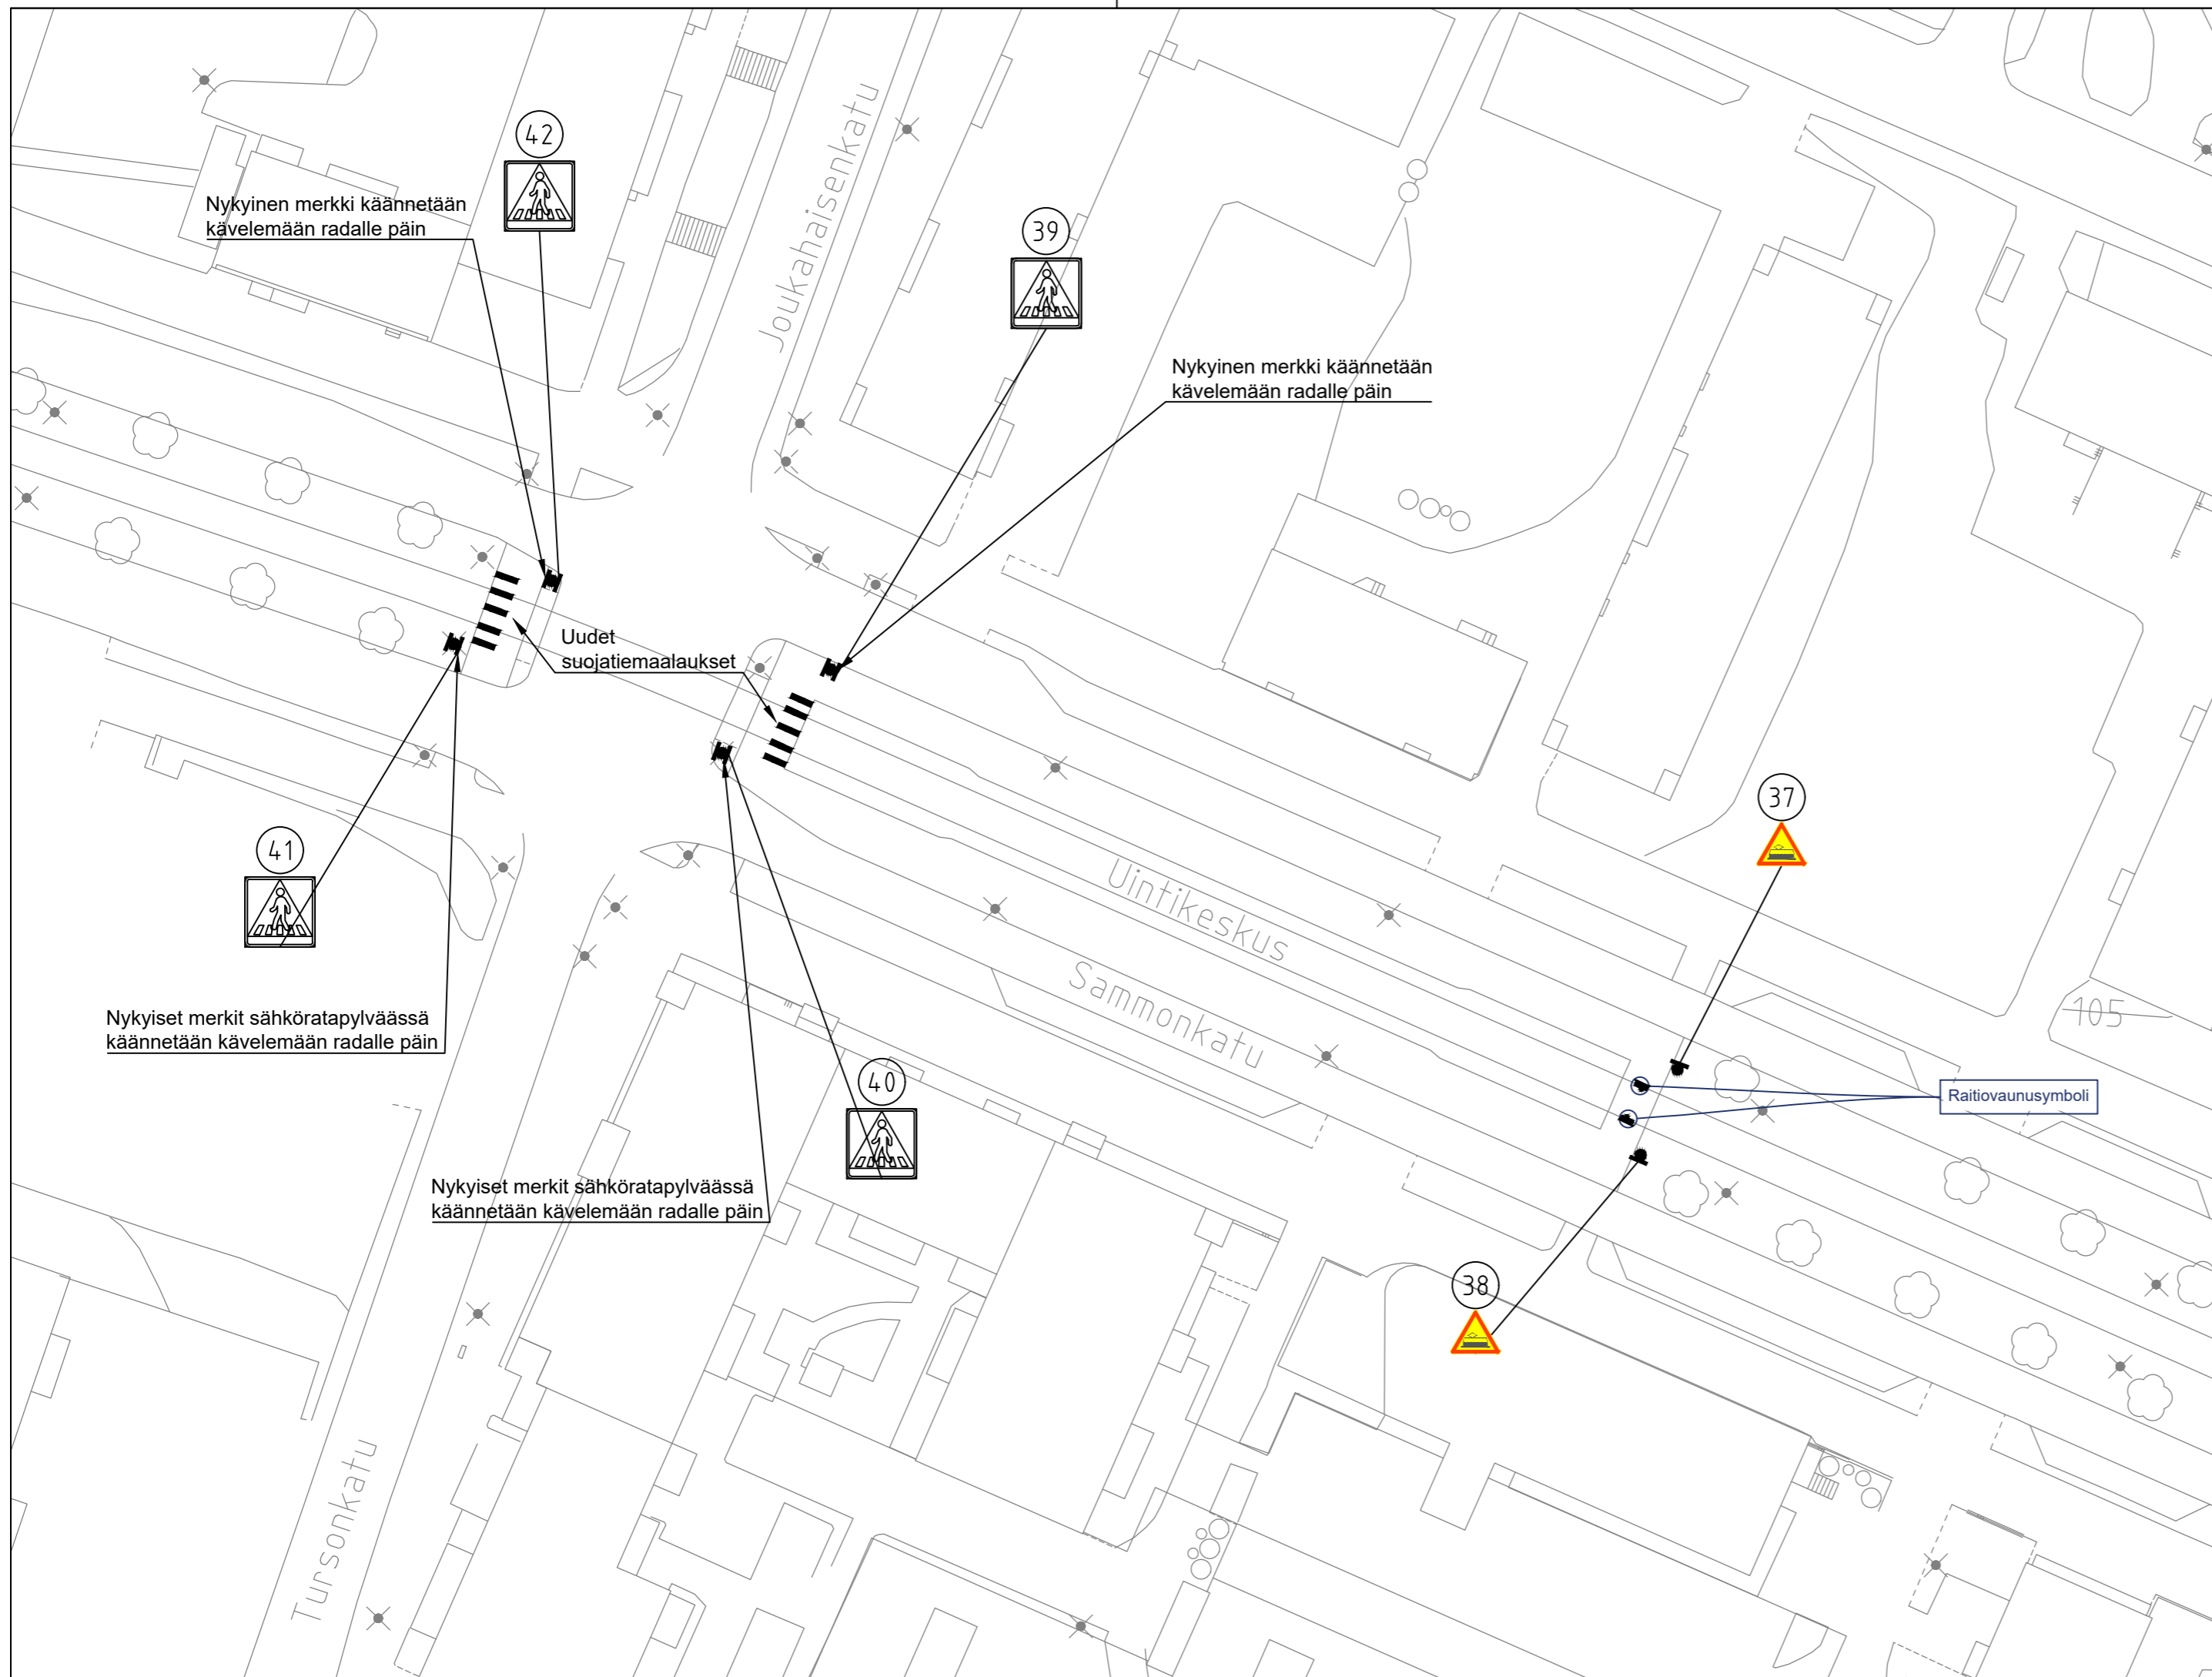

**TAMPEREEN KAUPUNKI**  
KAUPUNKIYMPÄRISTÖN PALVELUALUE

## HERVANNAN SUUNTA

UINTIKESKUS, PYSÄKKI


RAKENNUSSUUNNITELMA  
LIIKENTEENOHJAUSSUUNNITELMA 1:500  
RAITIOTIEN SUOJATEIDEN JA YLITYSPAIKKOJEN MERKINTÖJEN PARANTAMINEN

Ylan päätös:	
Suunnittelupäällikön päätös:	
/ §	
Muutos	
Tark.	Aleksi Rauhala
Hyv.	
Pvm.	21.05.2026
Korvaa piir.n:o	
Ark.n:o	



Piirt.	M. Heikkilä
Suunn.	M. Heikkilä
Tark.	V. Määttä

Piir.n:o	1/23316/4
----------	-----------

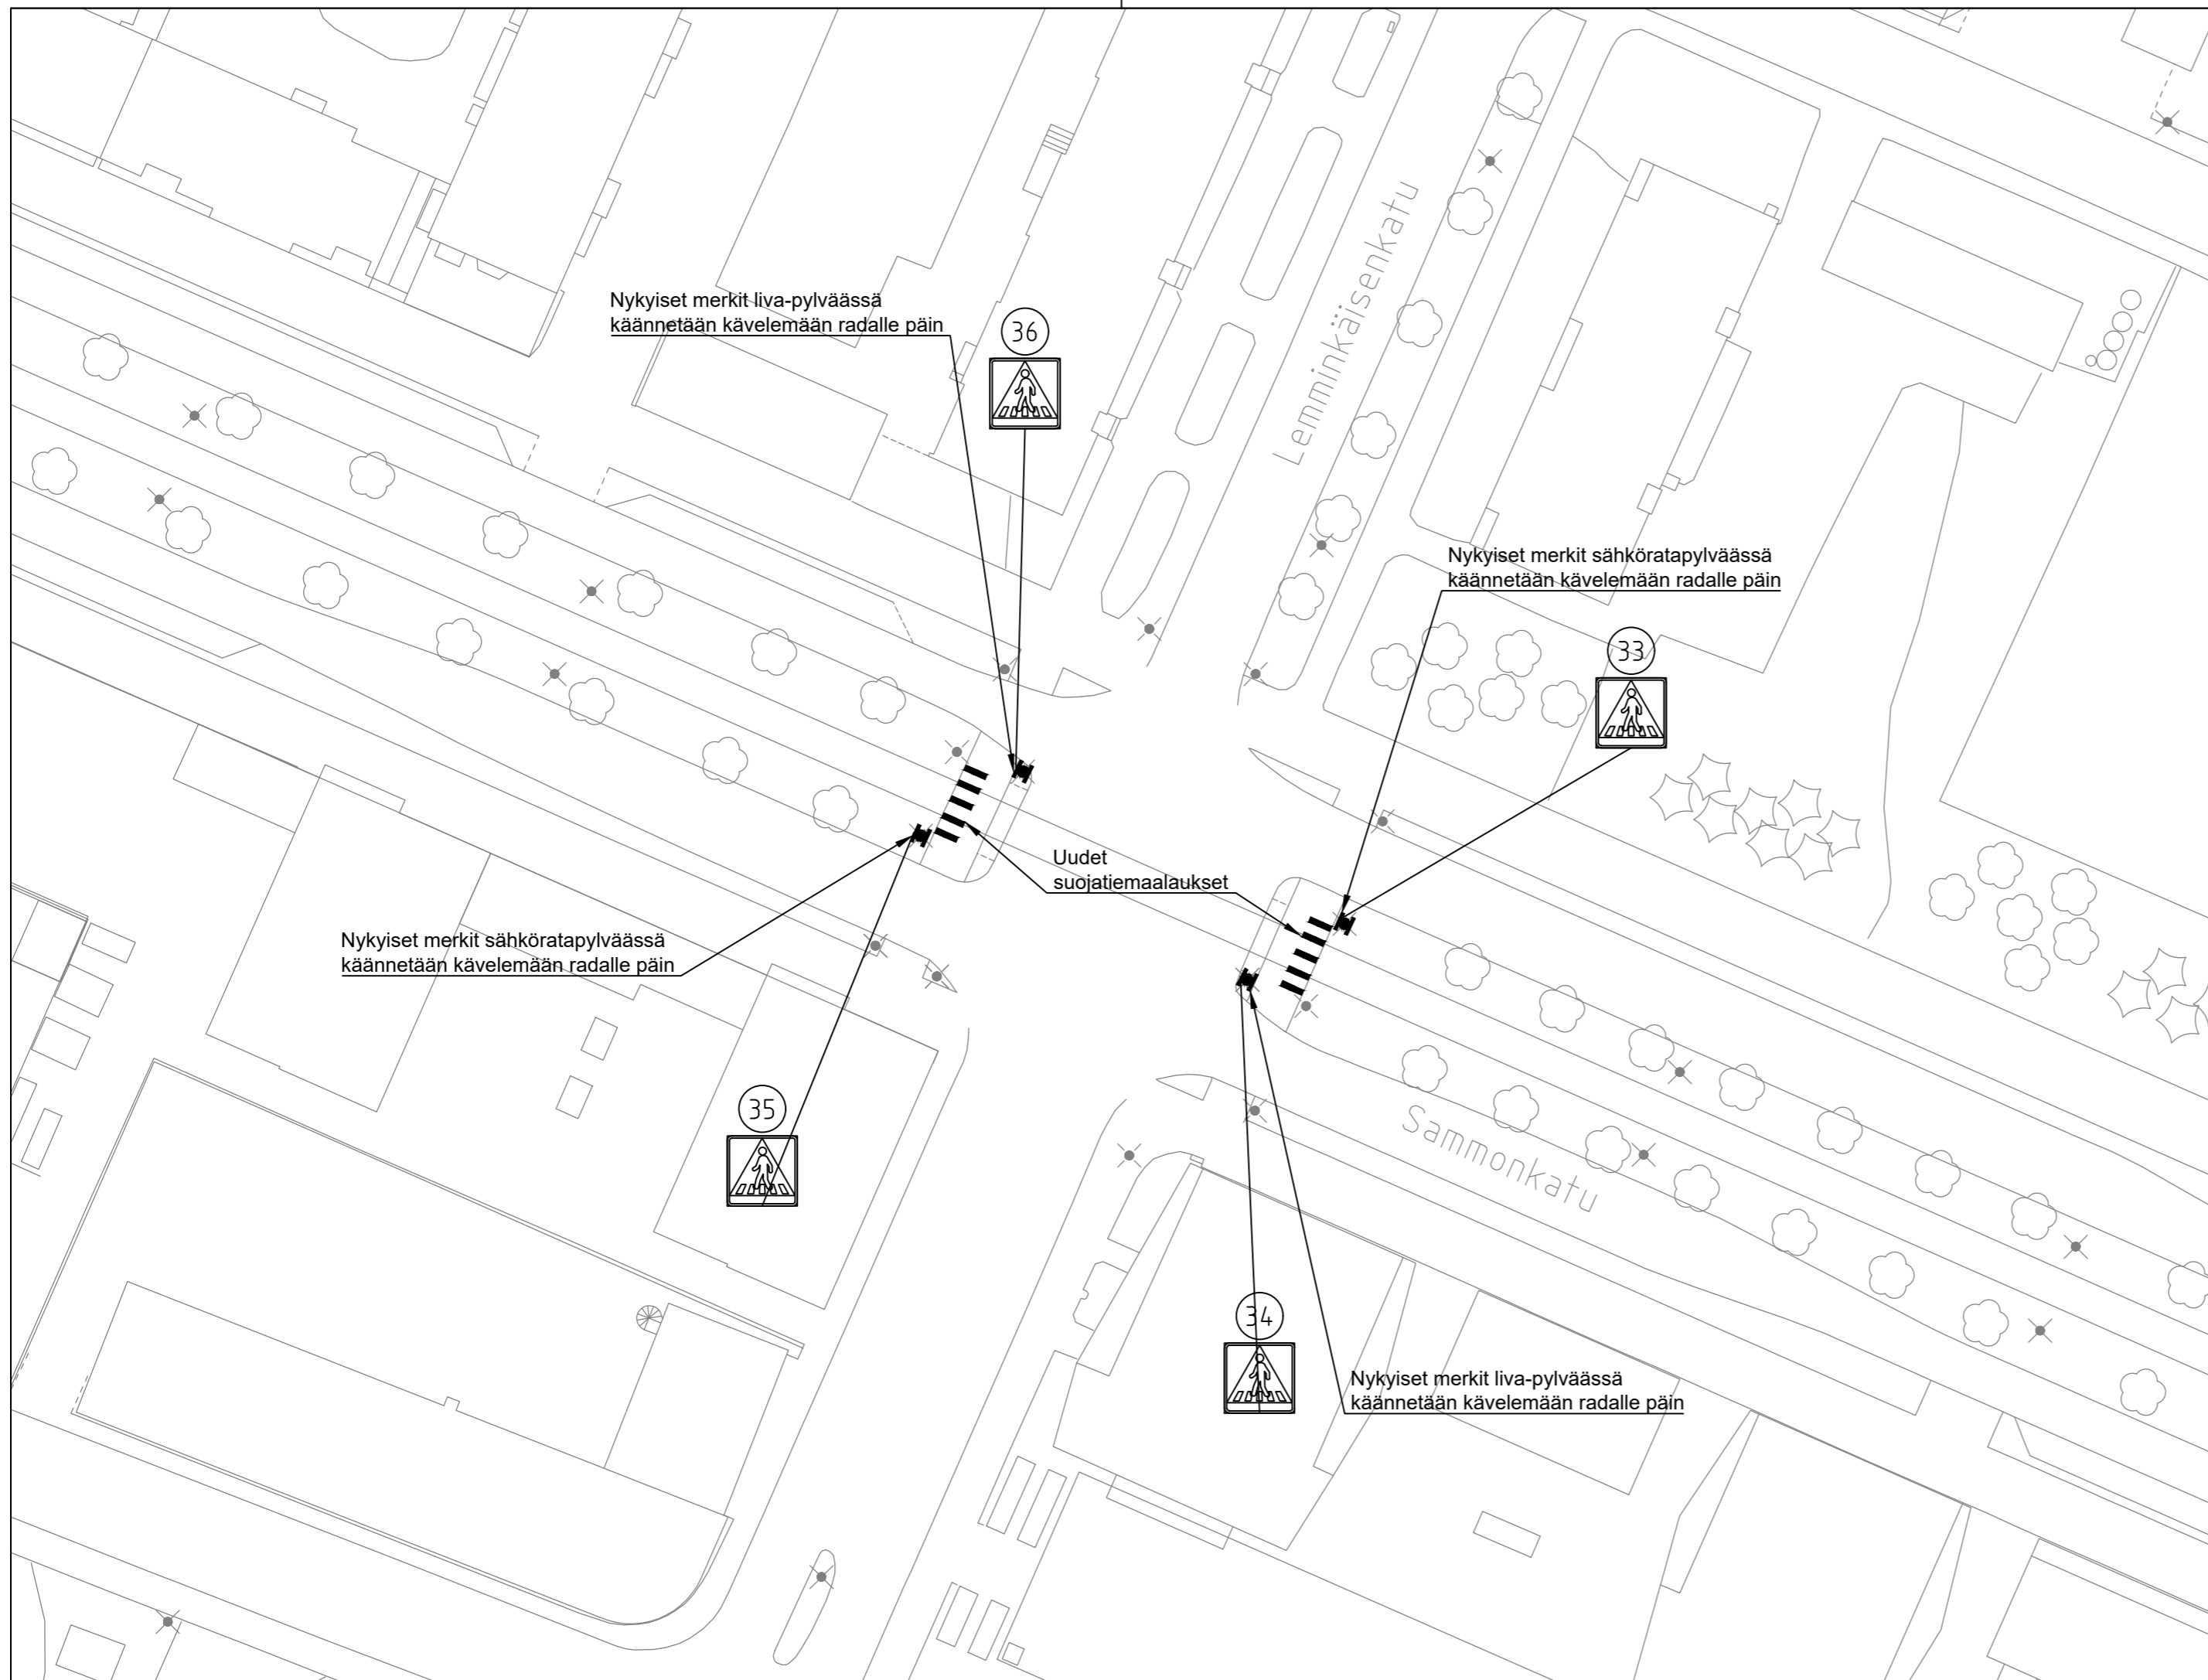

## HERVANNAN SUUNTA

SAMMONKATUxLEMMINKÄISENKATU


RAKENNUSSUUNNITELMA  
 LIIKENTEENOHJAUSSUUNNITELMA 1:500  
 RAITIOTIEN SUOJATEIDEN JA YLITYSPAIKKOJEN MERKINTÖJEN PARANTAMINEN

Ylan päätös:	
Suunnittelupäällikön päätös: / §	
Muutos	
Tark.	Aleksi Rauhala
Hyv.	
Pvm.	21.05.2026
Korvaa piir.n:o	
Ark.n:o	



Piirt.	M. Heikkilä
Suunn.	M. Heikkilä
Tark.	V. Määttä

Piir.n:o	1/23316/5
----------	-----------

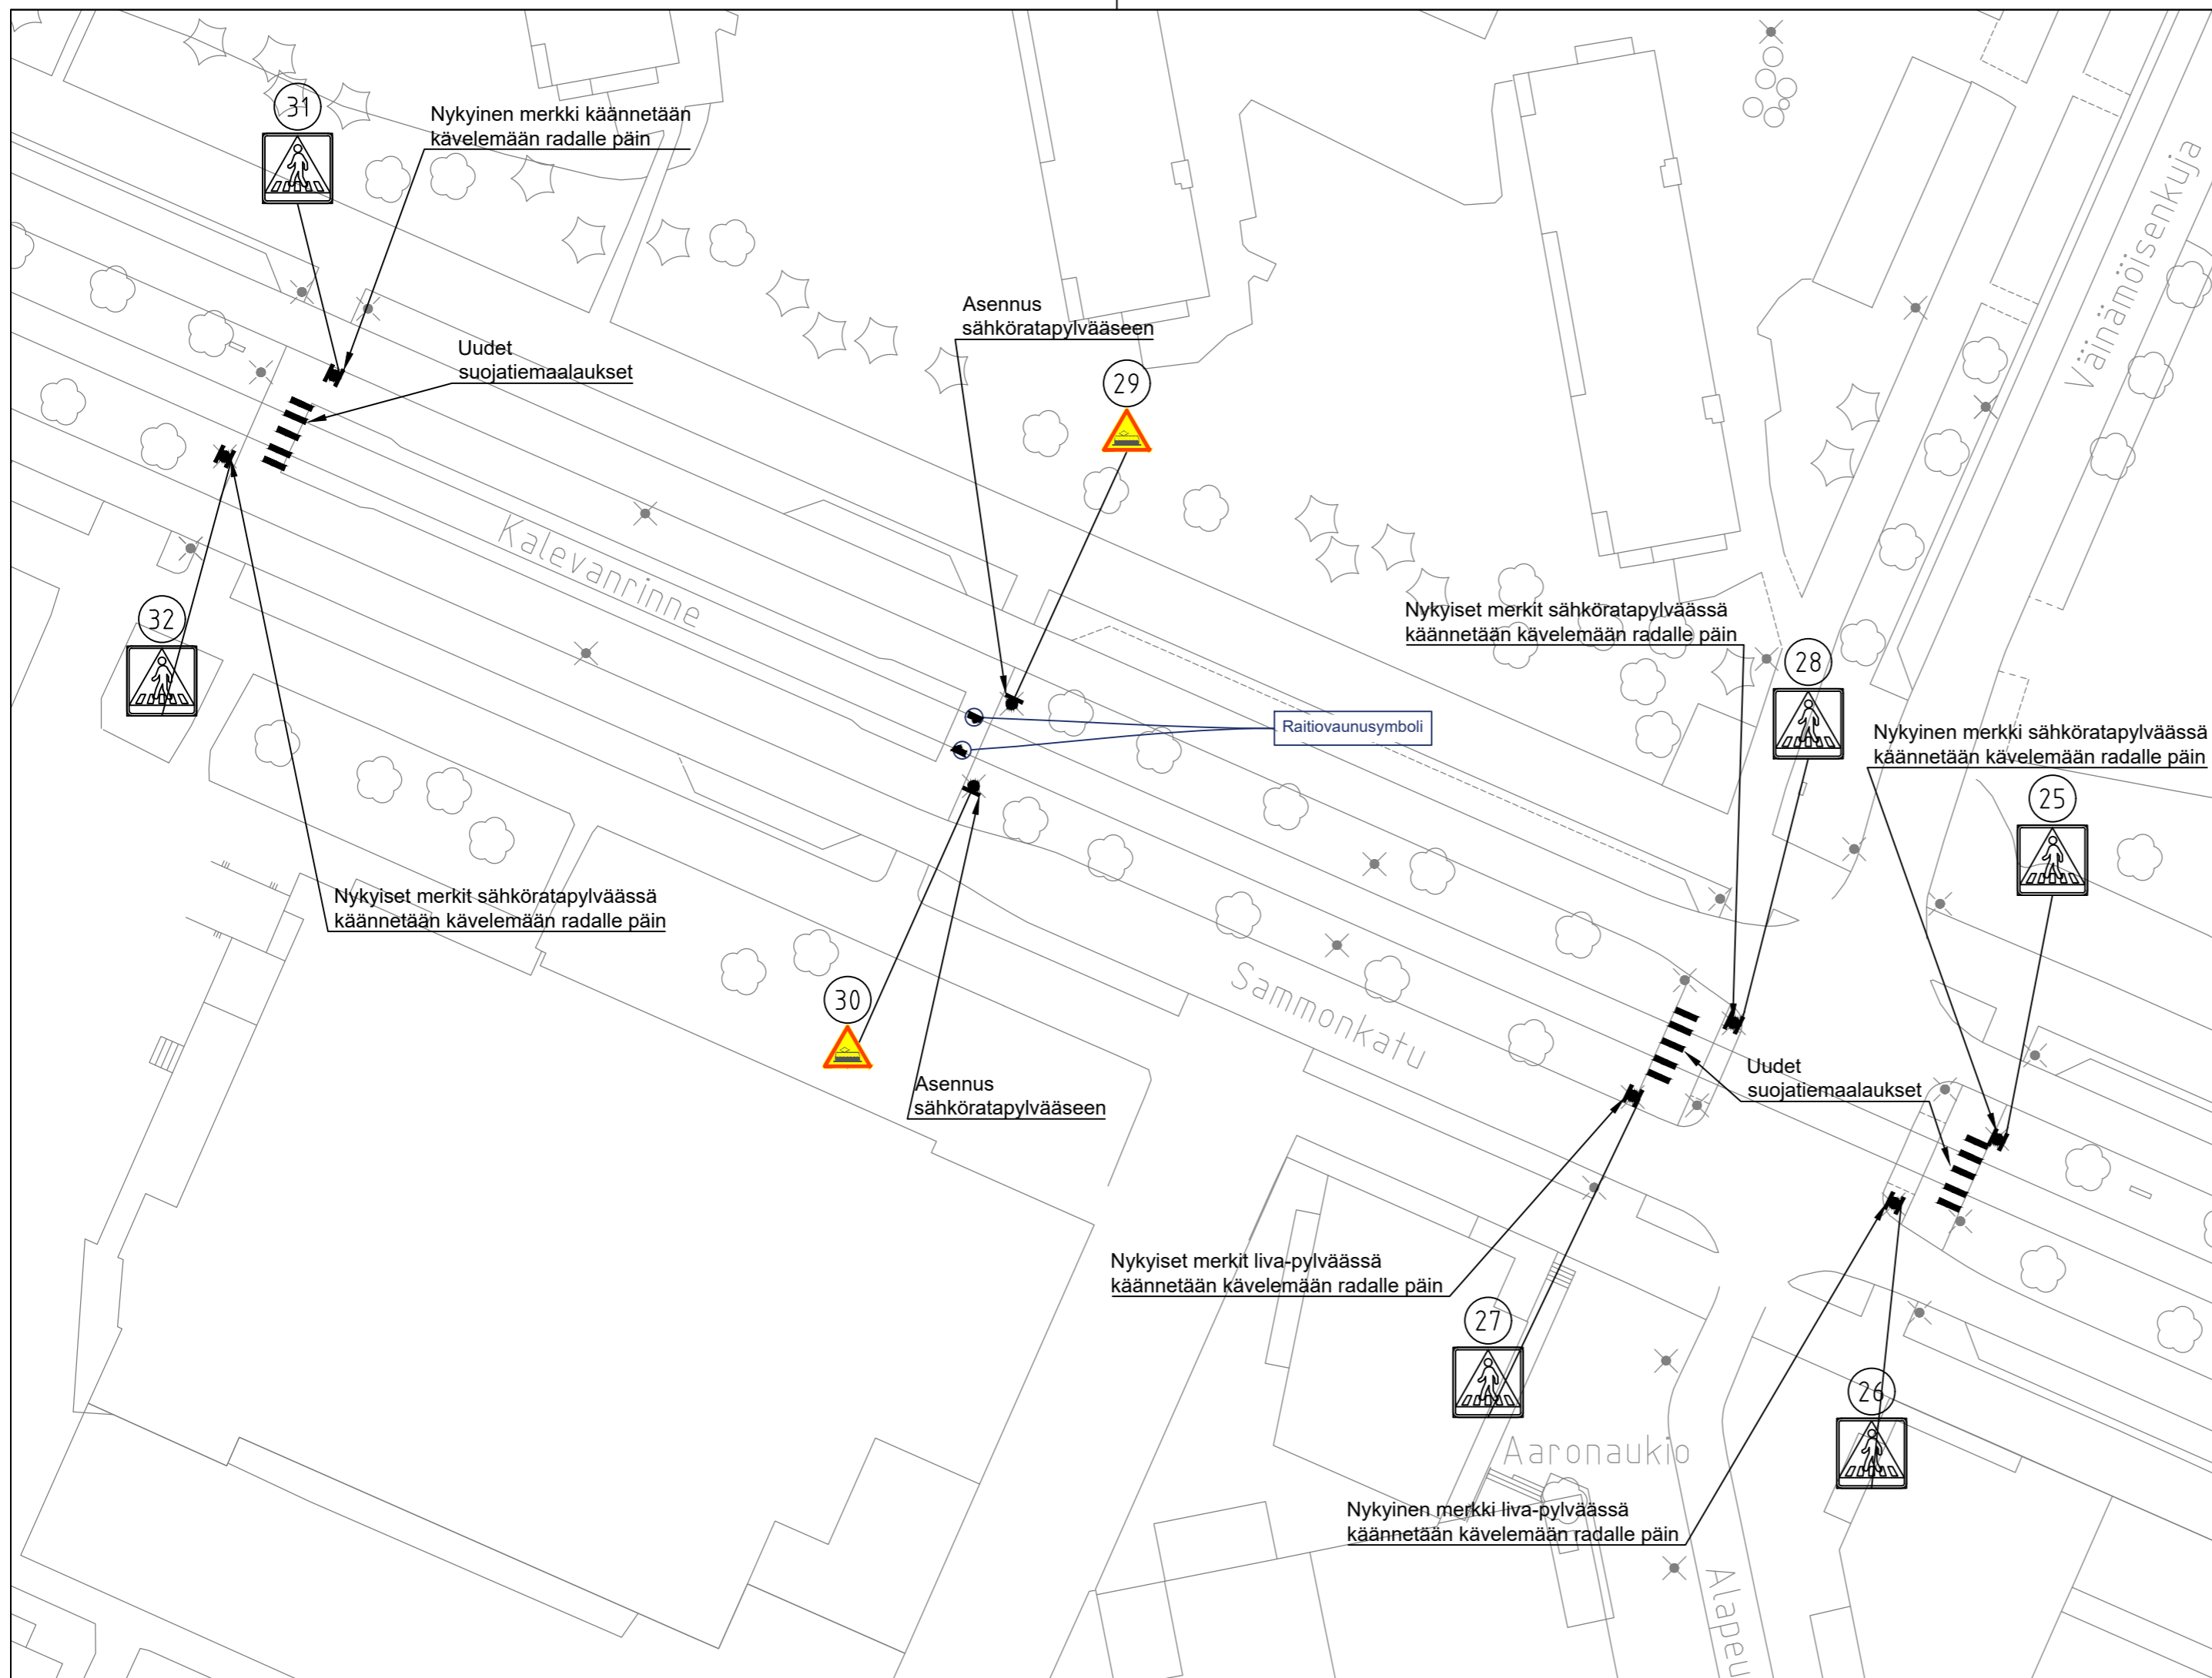

## HERVANNAN SUUNTA


KALEVANRINNE, PYSÄKKI

RAKENNUSSUUNNITELMA  
 LIIKENTEENOHJAUSSUUNNITELMA 1:500  
 RAITIOTIEN SUOJATEIDEN JA YLITYSPAIKKOJEN MERKINTÖJEN PARANTAMINEN



Piirt. M. Heikkilä  
 Suunn. M. Heikkilä  
 Tark. V. Määttä

Ylan päätös:	
Suunnittelupäällikön päätös:	
/ §	
Muutos	
Tark.	Aleksi Rauhala
Hyv.	
Pvm.	21.05.2026
Korvaa piir.n:o	
Ark.n:o	
Piir.n:o	1/23316/6

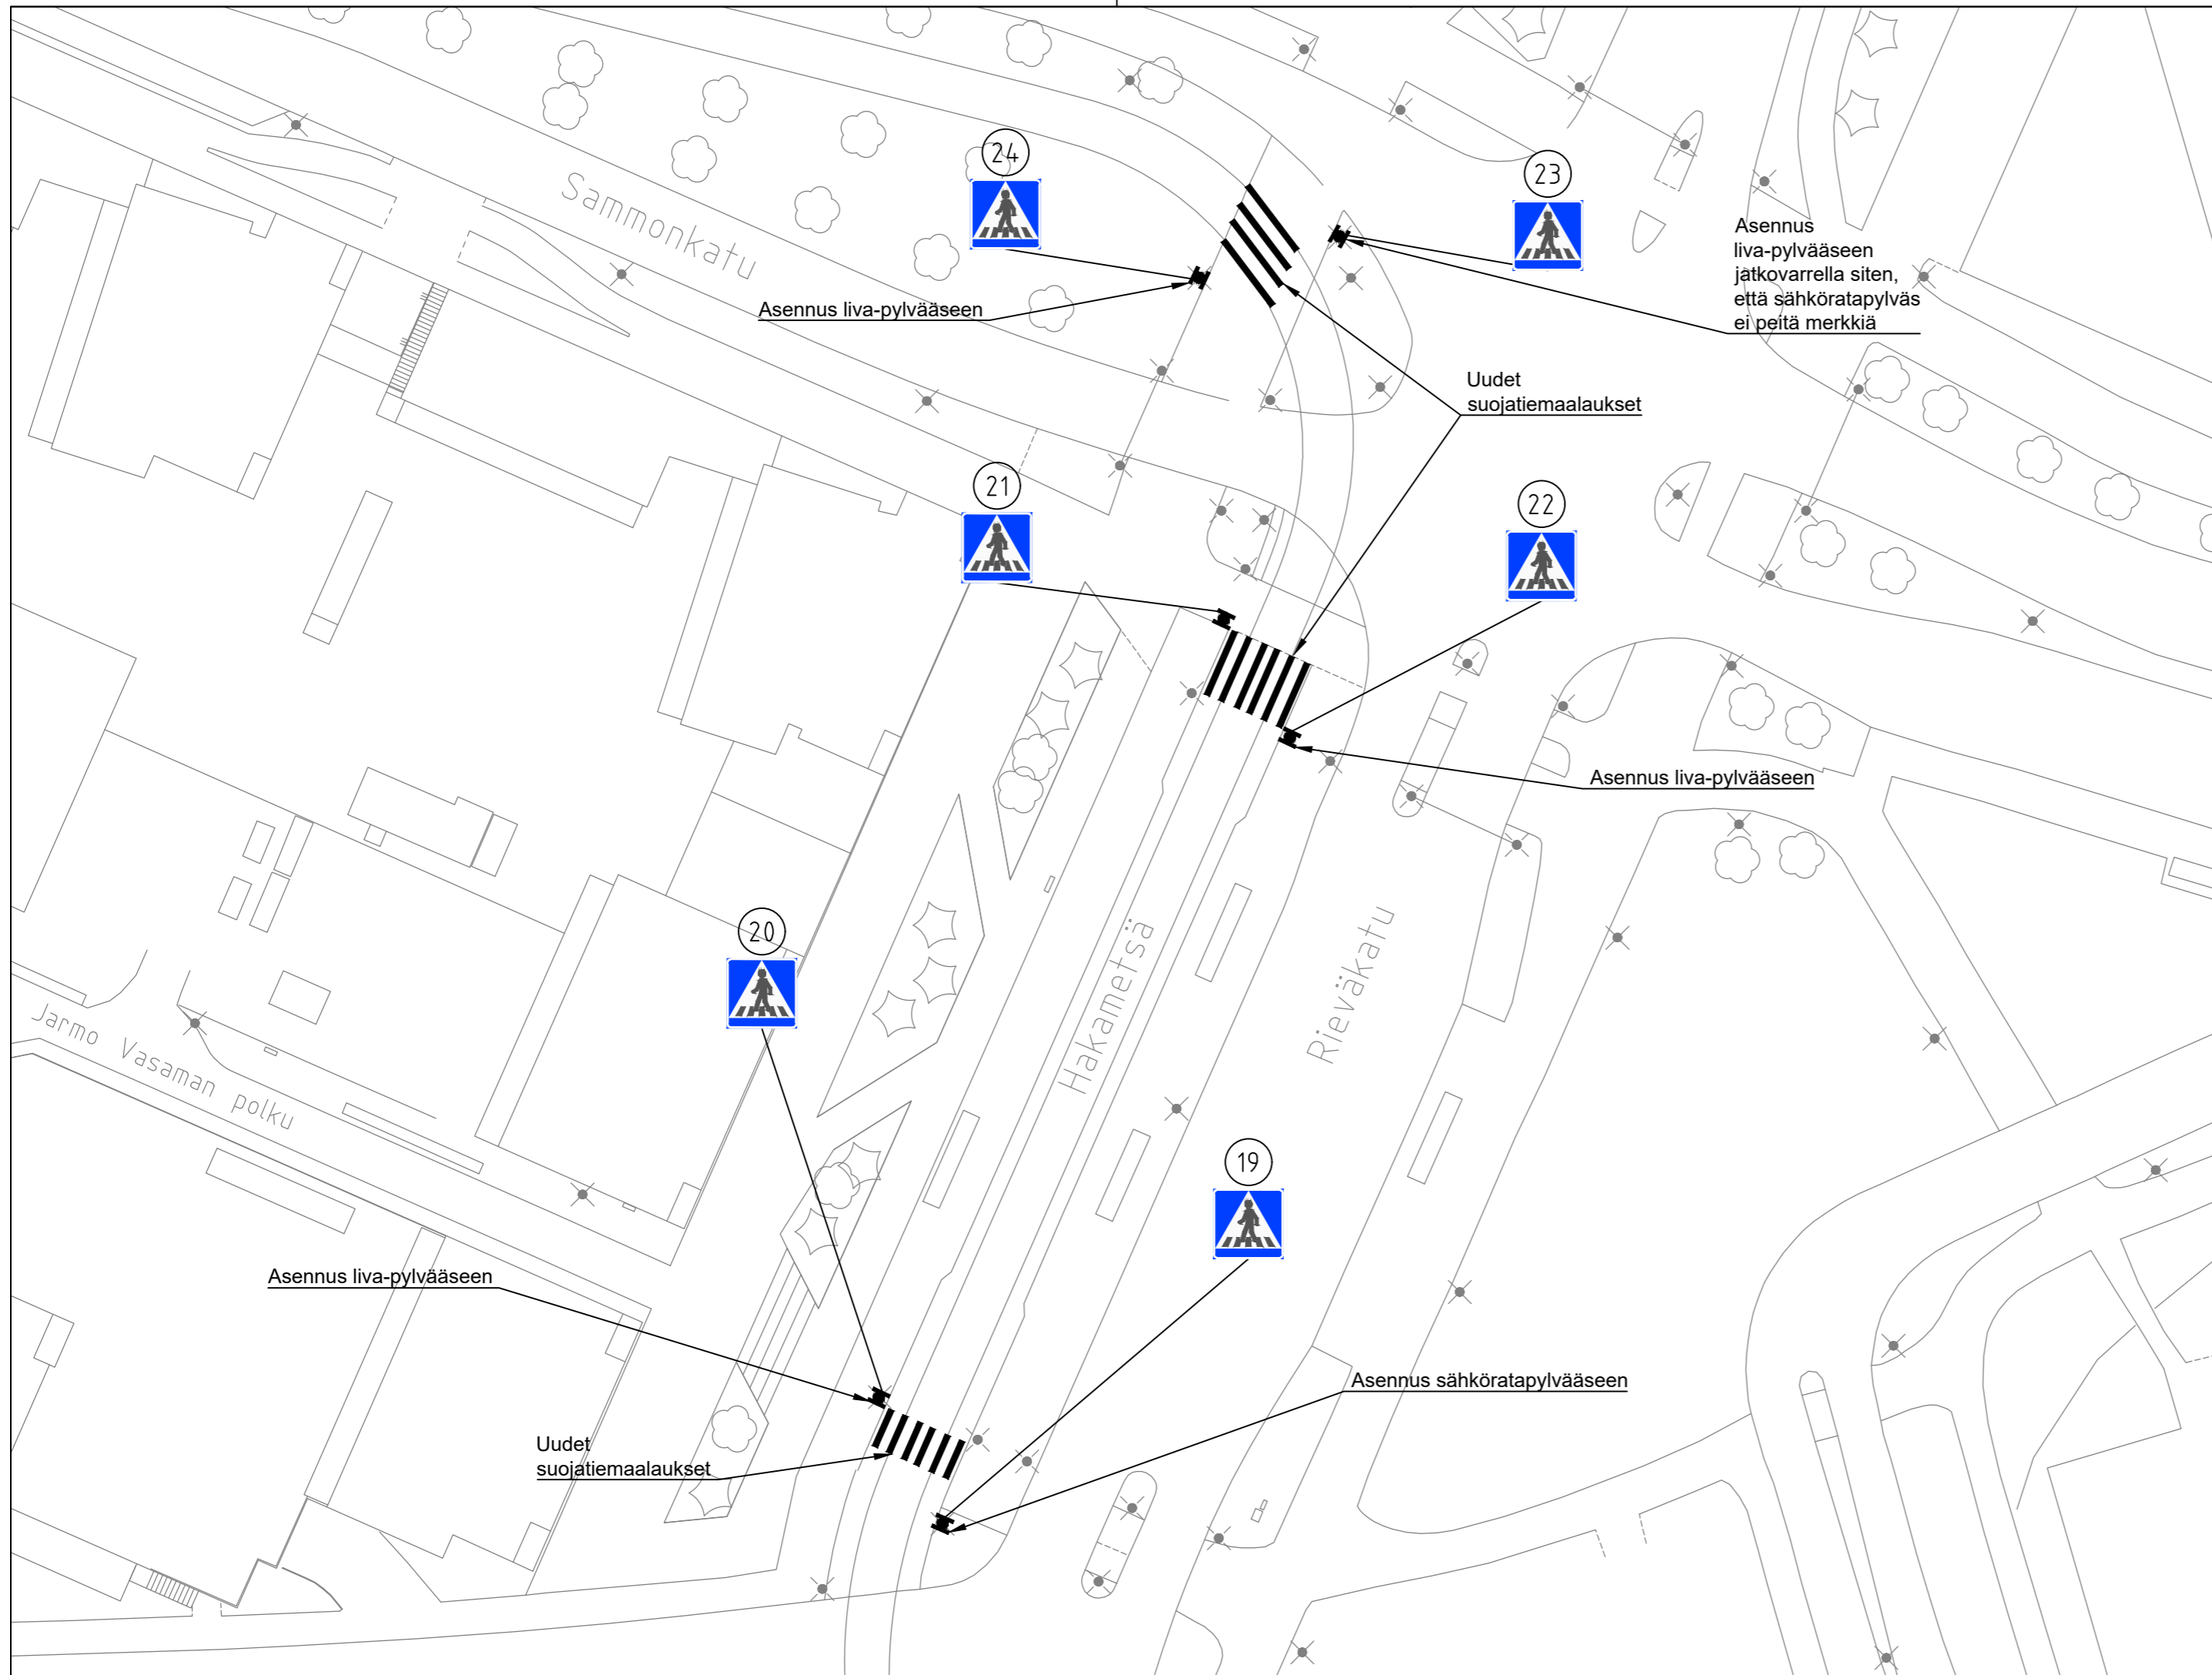

Asennus liva-pylvääseen jatkoavarrella siten, että sähköratapylväs ei peitä merkkiä

Uudet suoja-aiemaalaukset

Asennus liva-pylvääseen

Asennus sähköratapylvääseen

Uudet suoja-aiemaalaukset

Asennus liva-pylvääseen



## HERVANNAN SUUNTA

HAKAMETSÄ, PYSÄKKI


RAKENNUSSUUNNITELMA  
 LIIKENTEENOHJAUSSUUNNITELMA 1:500  
 RAITIOTIEN SUOJATEIDEN JA YLITYSPAIKKOJEN MERKINTÖJEN PARANTAMINEN

Ylan päätös:	
Suunnittelupäällikön päätös:	
§	
Muutos	
Tark.	Aleksi Rauhala
Hyv.	
Pvm.	21.05.2026
Korvaa piir.n:o	
Ark.n:o	



Piirt.	M. Heikkilä
Suunn.	M. Heikkilä
Tark.	V. Määttä

Piir.n:o	1/23316/7
----------	-----------

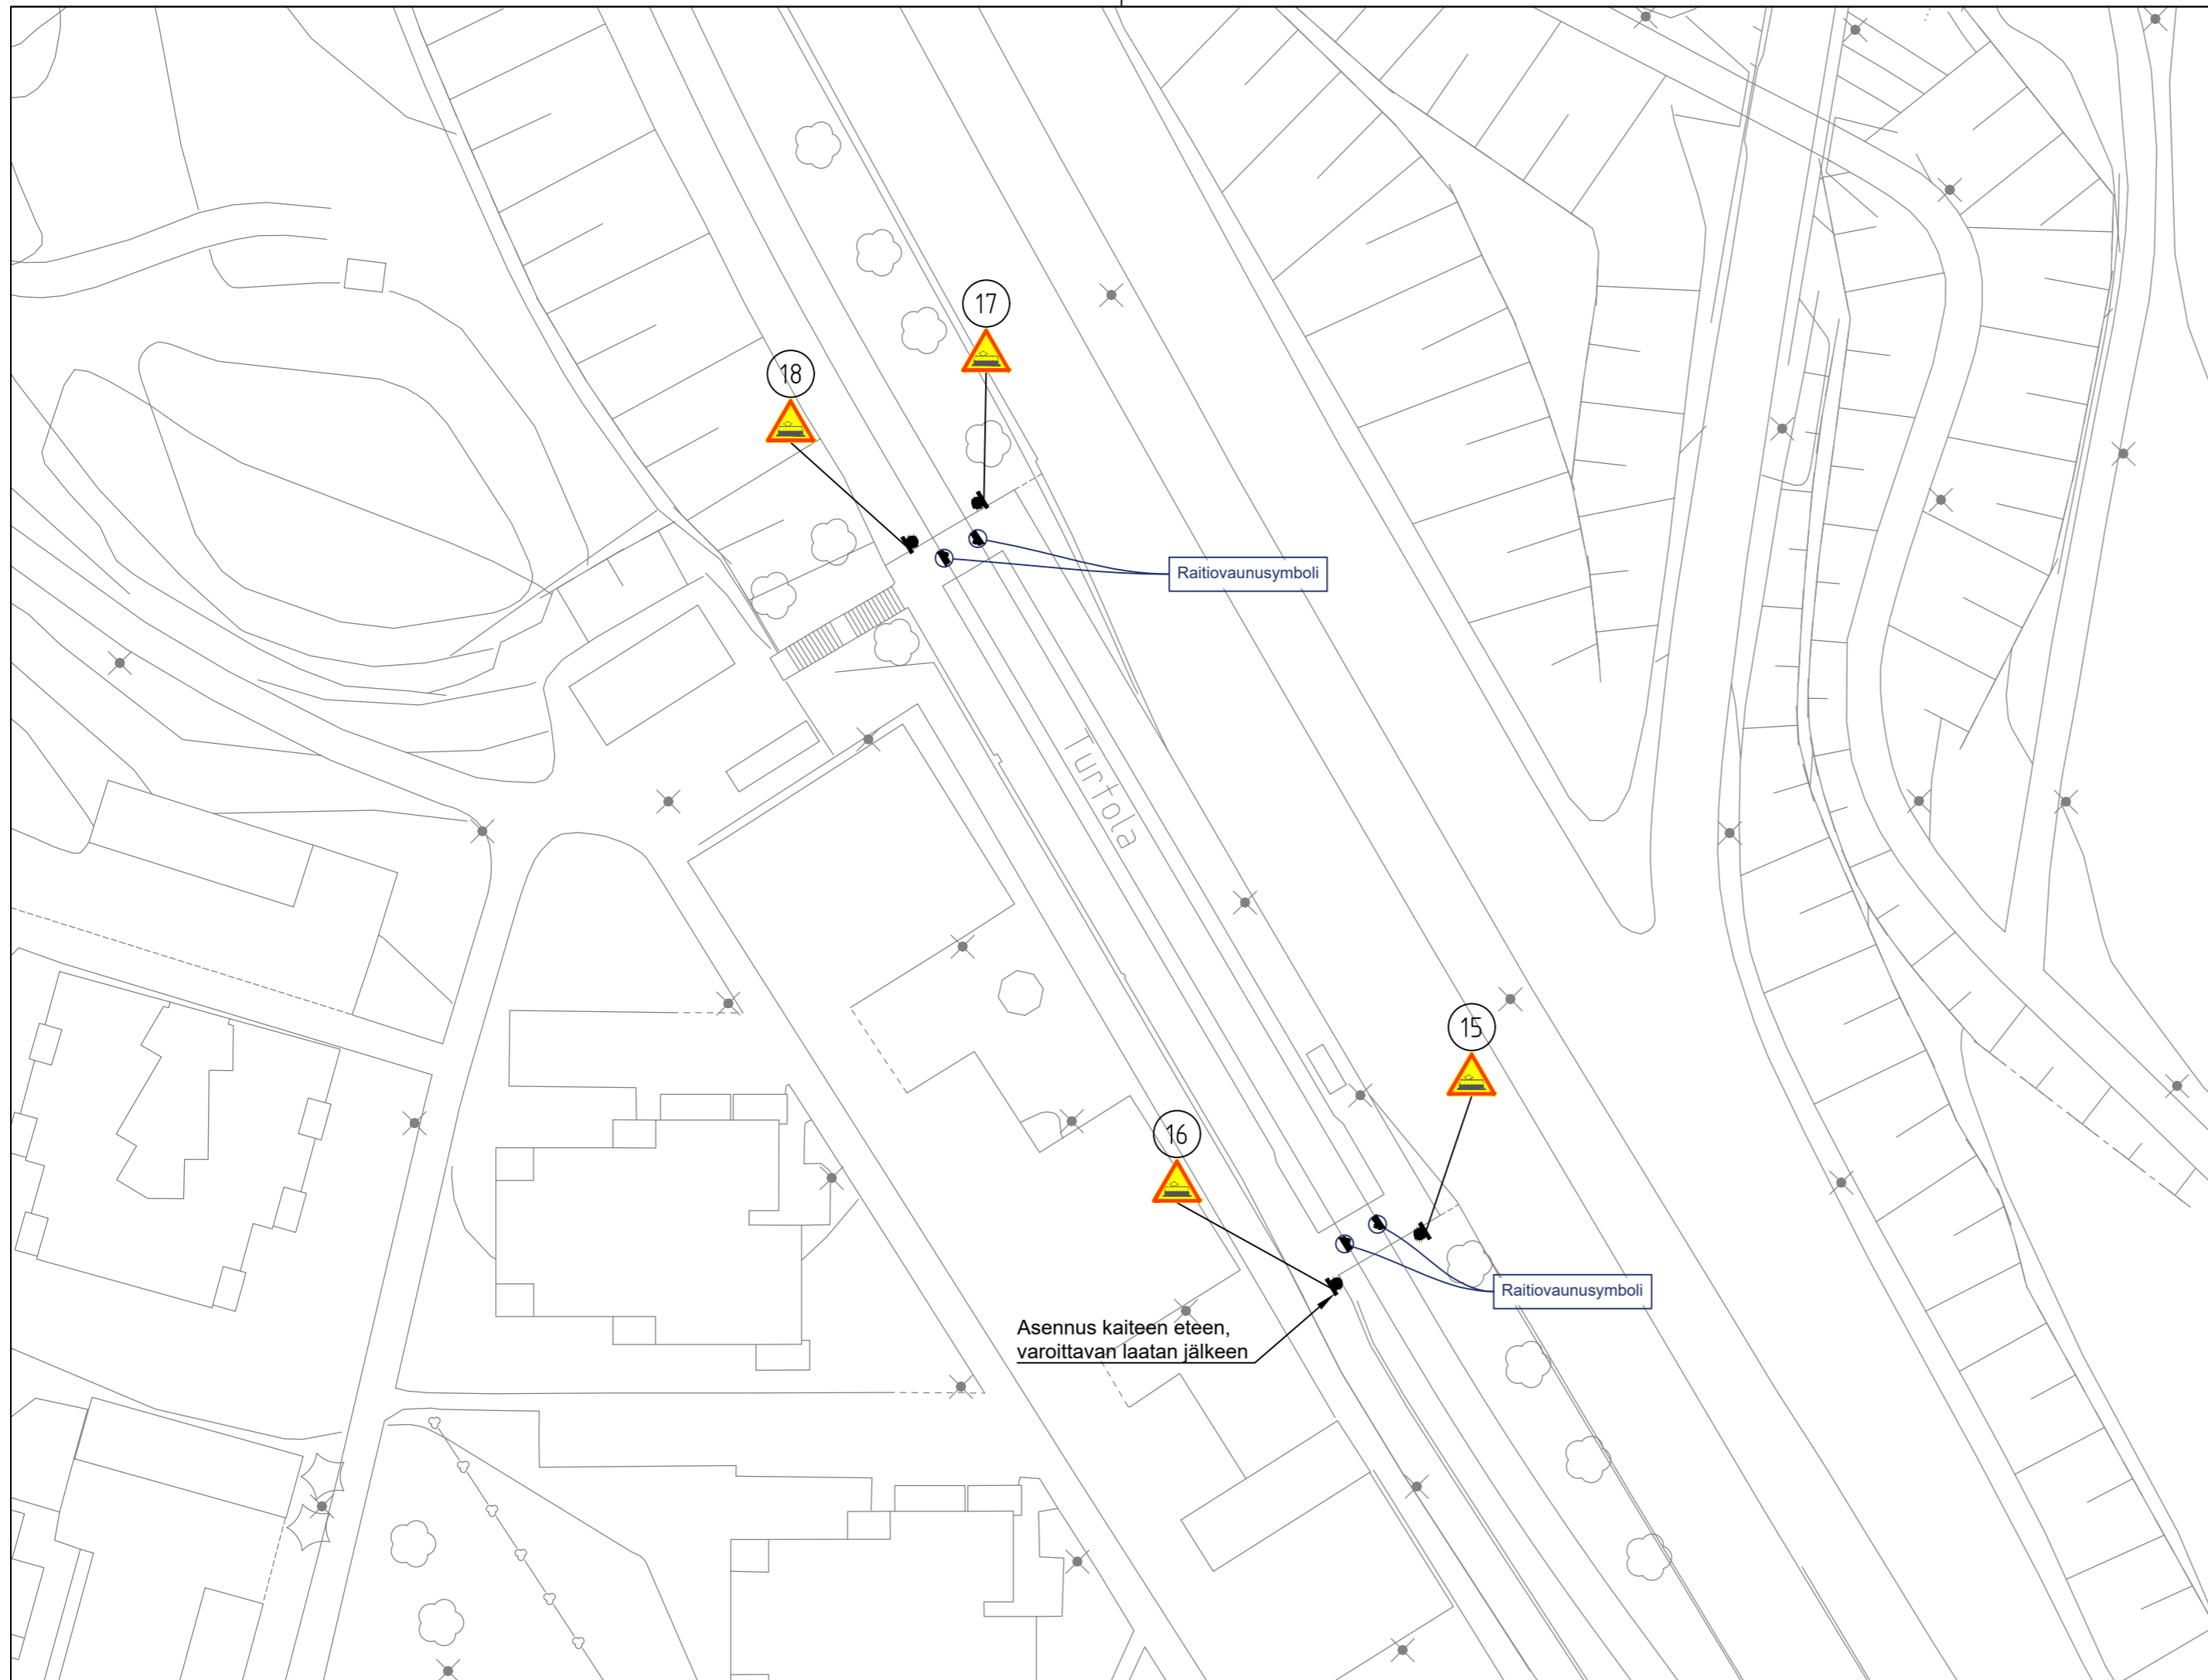

**TAMPEREEN KAUPUNKI**  
KAUPUNKIYMPÄRISTÖN PALVELUALUE

## HERVANNAN SUUNTA

TURTOLA, PYSÄKKI


RAKENNUSSUUNNITELMA  
LIIKENTEENOHJAUSSUUNNITELMA 1:500  
RAITIOTIEN SUOJATEIDEN JA YLITYSPAIKKOJEN MERKINTÖJEN PARANTAMINEN

Ylan päätös:	
Suunnittelupäällikön päätös:	
/ §	
Muutos	
Tark.	Aleksi Rauhala
Hyv.	
Pvm.	21.05.2026
Korvaa piir.n:o	
Ark.n:o	



Piirt.	M. Heikkilä
Suunn.	M. Heikkilä
Tark.	V. Määttä

Piir.n:o 1/23316/8

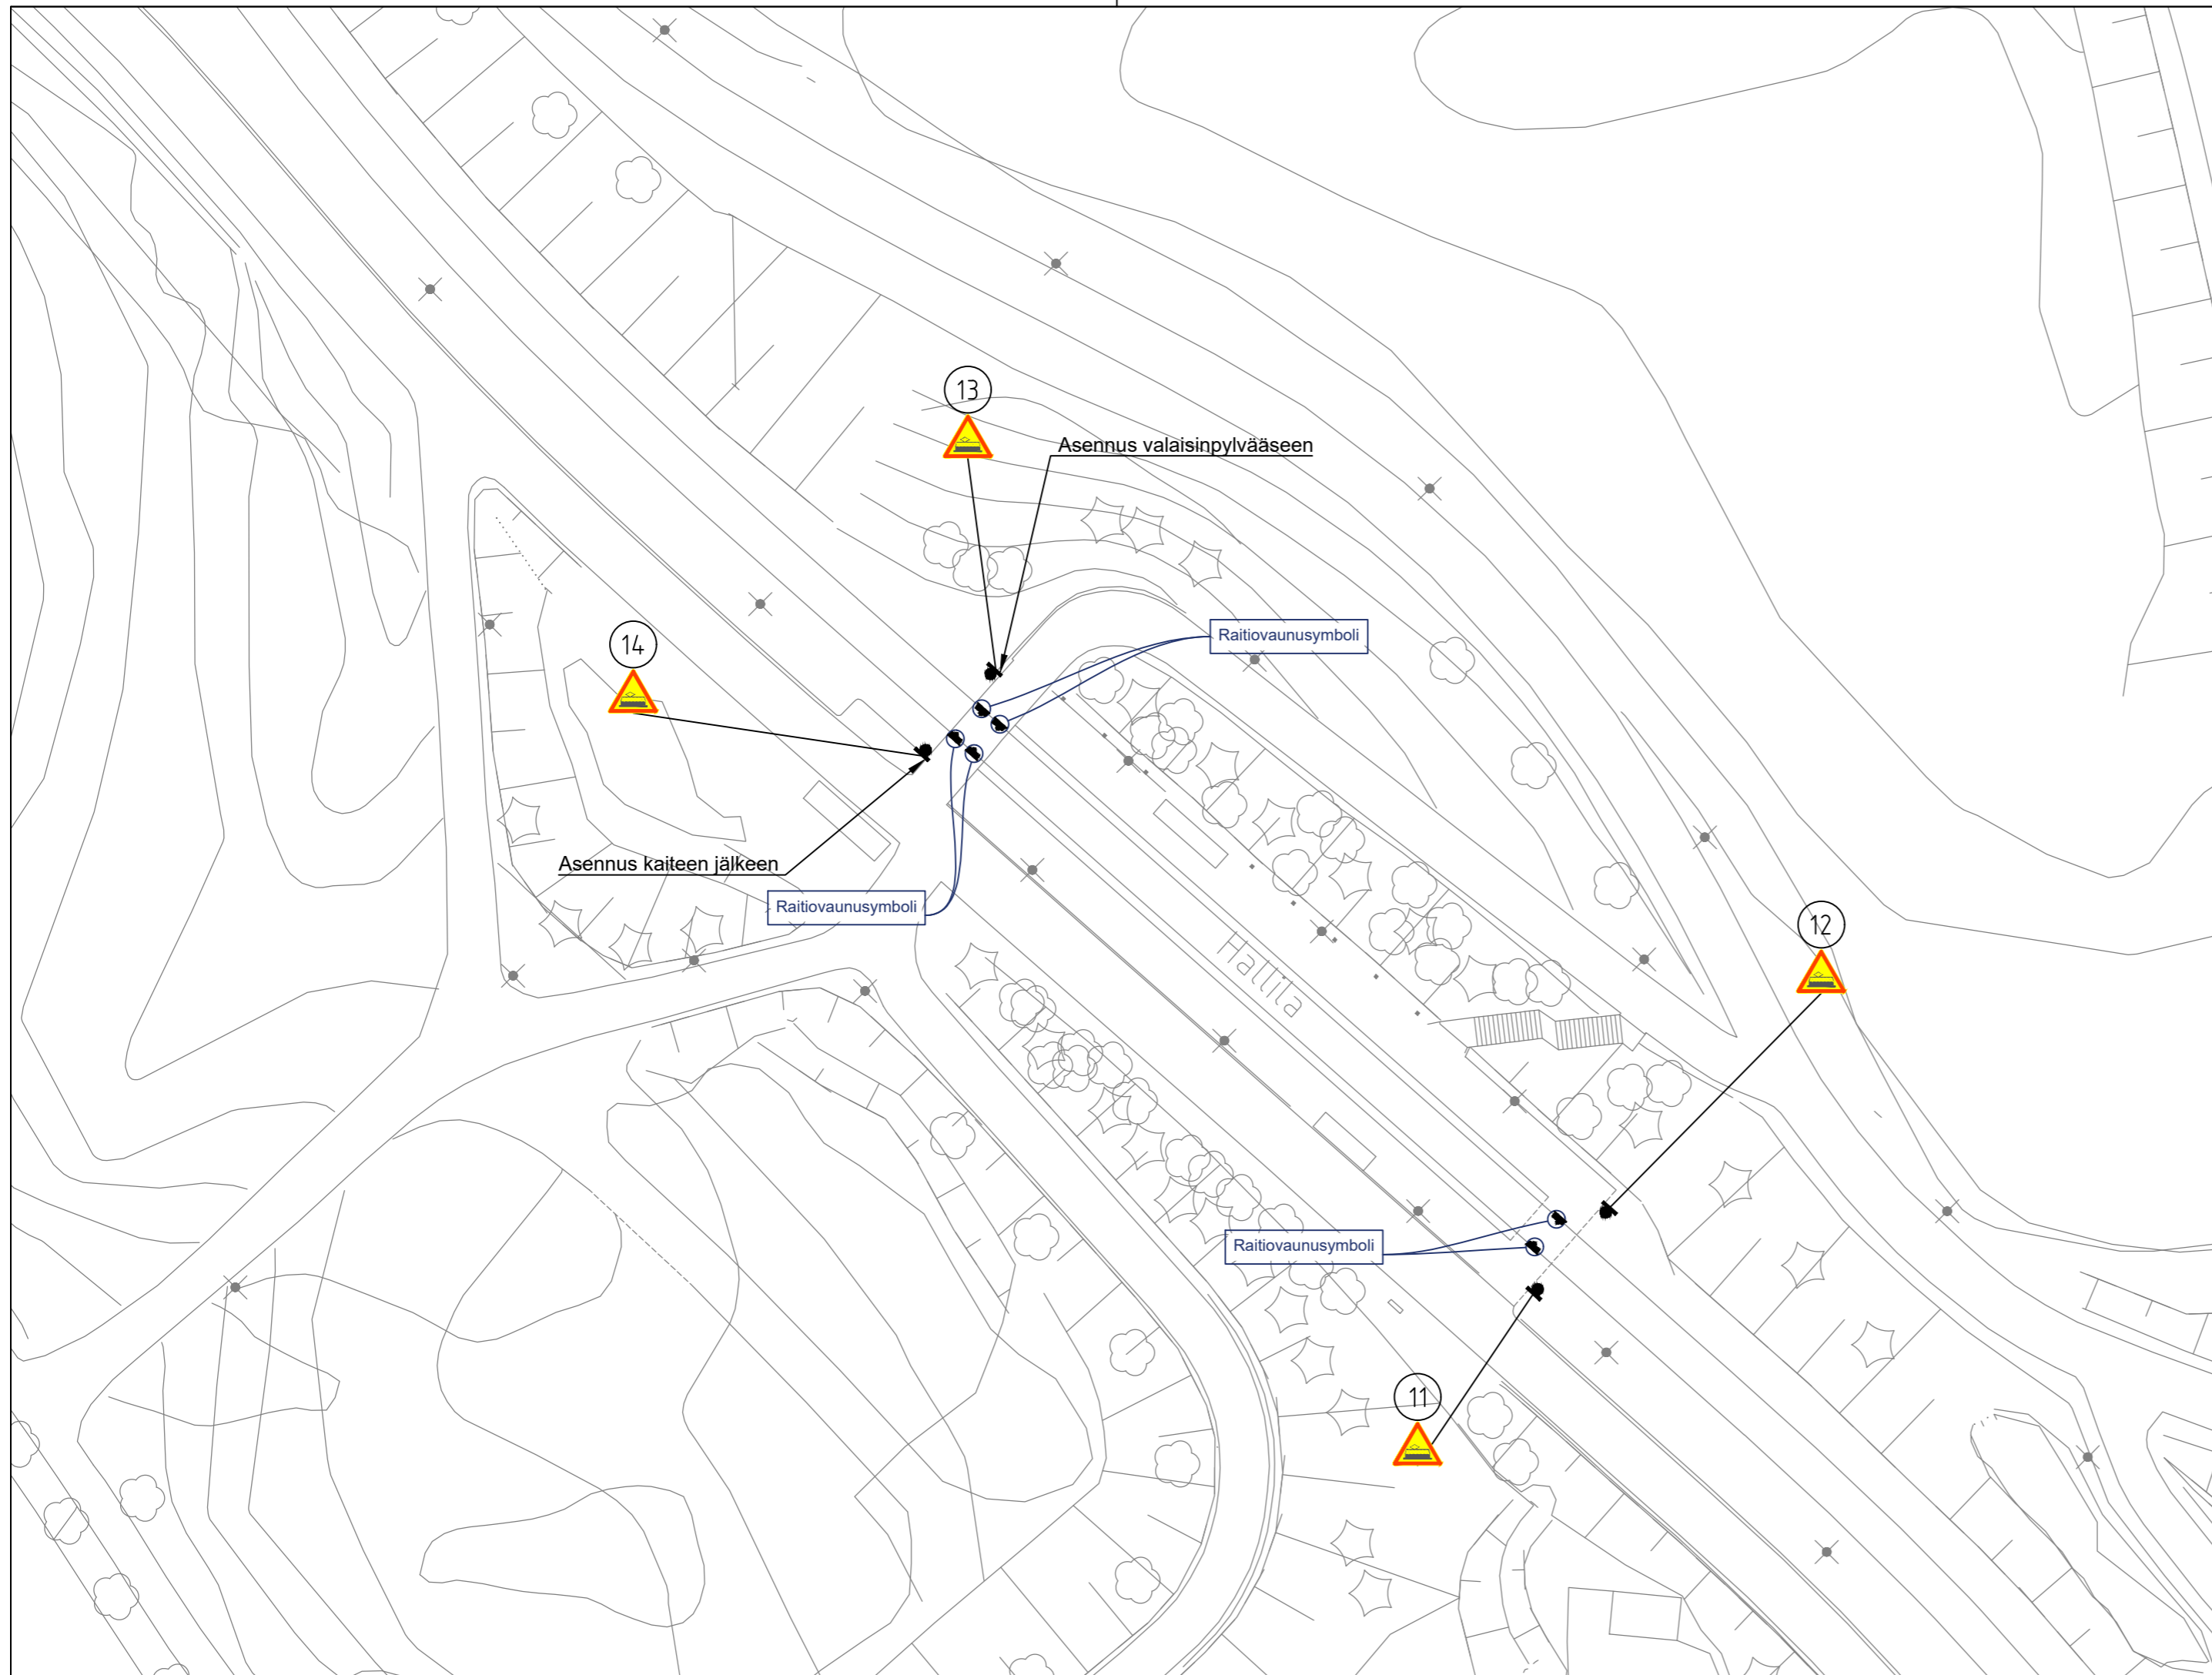

**TAMPEREEN KAUPUNKI**  
KAUPUNKIYMPÄRISTÖN PALVELUALUE

## HERVANNAN SUUNTA


HALLILA, PYSÄKKI

RAKENNUSSUUNNITELMA  
LIIKENTEENOHJAUSSUUNNITELMA 1:500  
RAITIOTIEN SUOJATEIDEN JA YLITYSPAIKKOJEN MERKINTÖJEN PARANTAMINEN

Ylan päätös:	
Suunnittelupäällikön päätös: / §	
Muutos	
Tark.	Aleksi Rauhala
Hyv.	
Pvm.	21.05.2026
Korvaa piir.n:o	
Ark.n:o	
Piir.n:o	1/23316/9



Piirt.	M. Heikkilä
Suunn.	M. Heikkilä
Tark.	V. Määttä

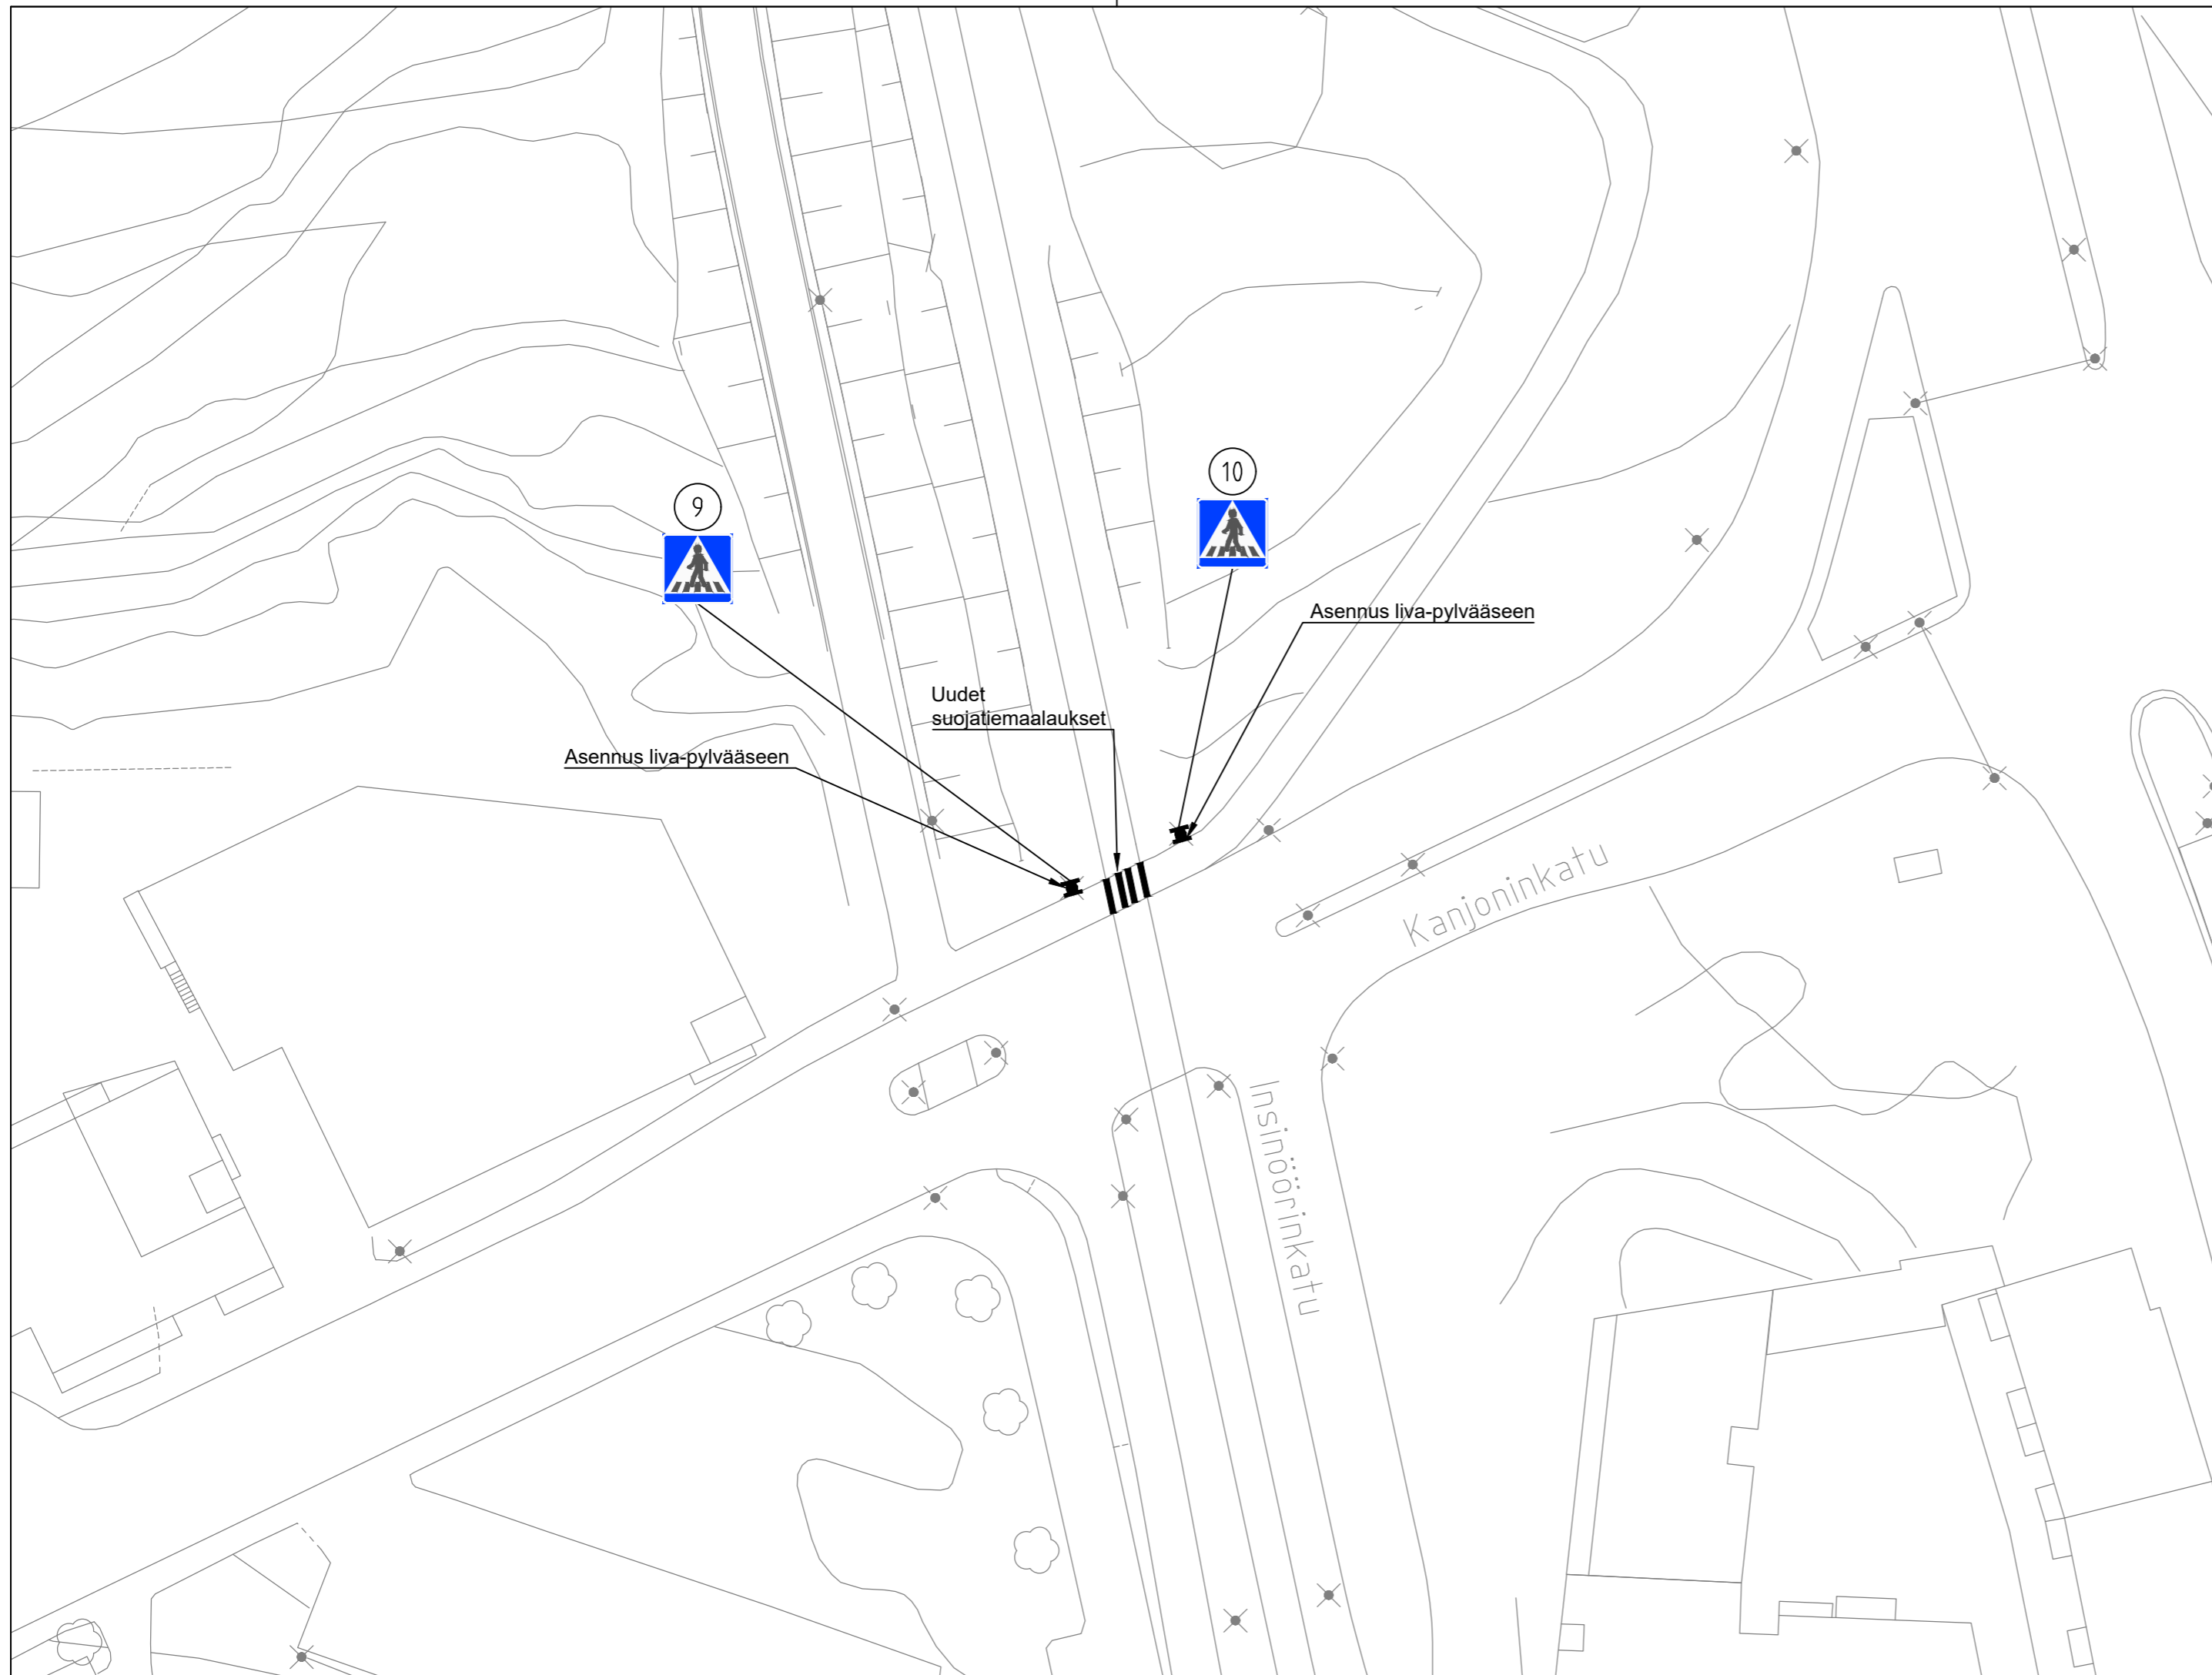

**TAMPEREEN KAUPUNKI**  
KAUPUNKIYMPÄRISTÖN PALVELUALUE

## HERVANNAN SUUNTA

INSINÖÖRINKATUxKANJONINKATU


RAKENNUSSUUNNITELMA  
LIIKENTEENOHJAUSSUUNNITELMA 1:500  
RAITIOTIEN SUOJATEIDEN JA YLITYSPAIKKOJEN MERKINTÖJEN PARANTAMINEN

Ylan päätös:	
Suunnittelupäällikön päätös:	
/ §	
Muutos	
Tark.	Aleksi Rauhala
Hyv.	
Pvm.	21.05.2026
Korvaa piir.n:o	
Ark.n:o	



Piirt.	M. Heikkilä
Suunn.	M. Heikkilä
Tark.	V. Määttä

Piir.n:o	1/23316/10
----------	------------

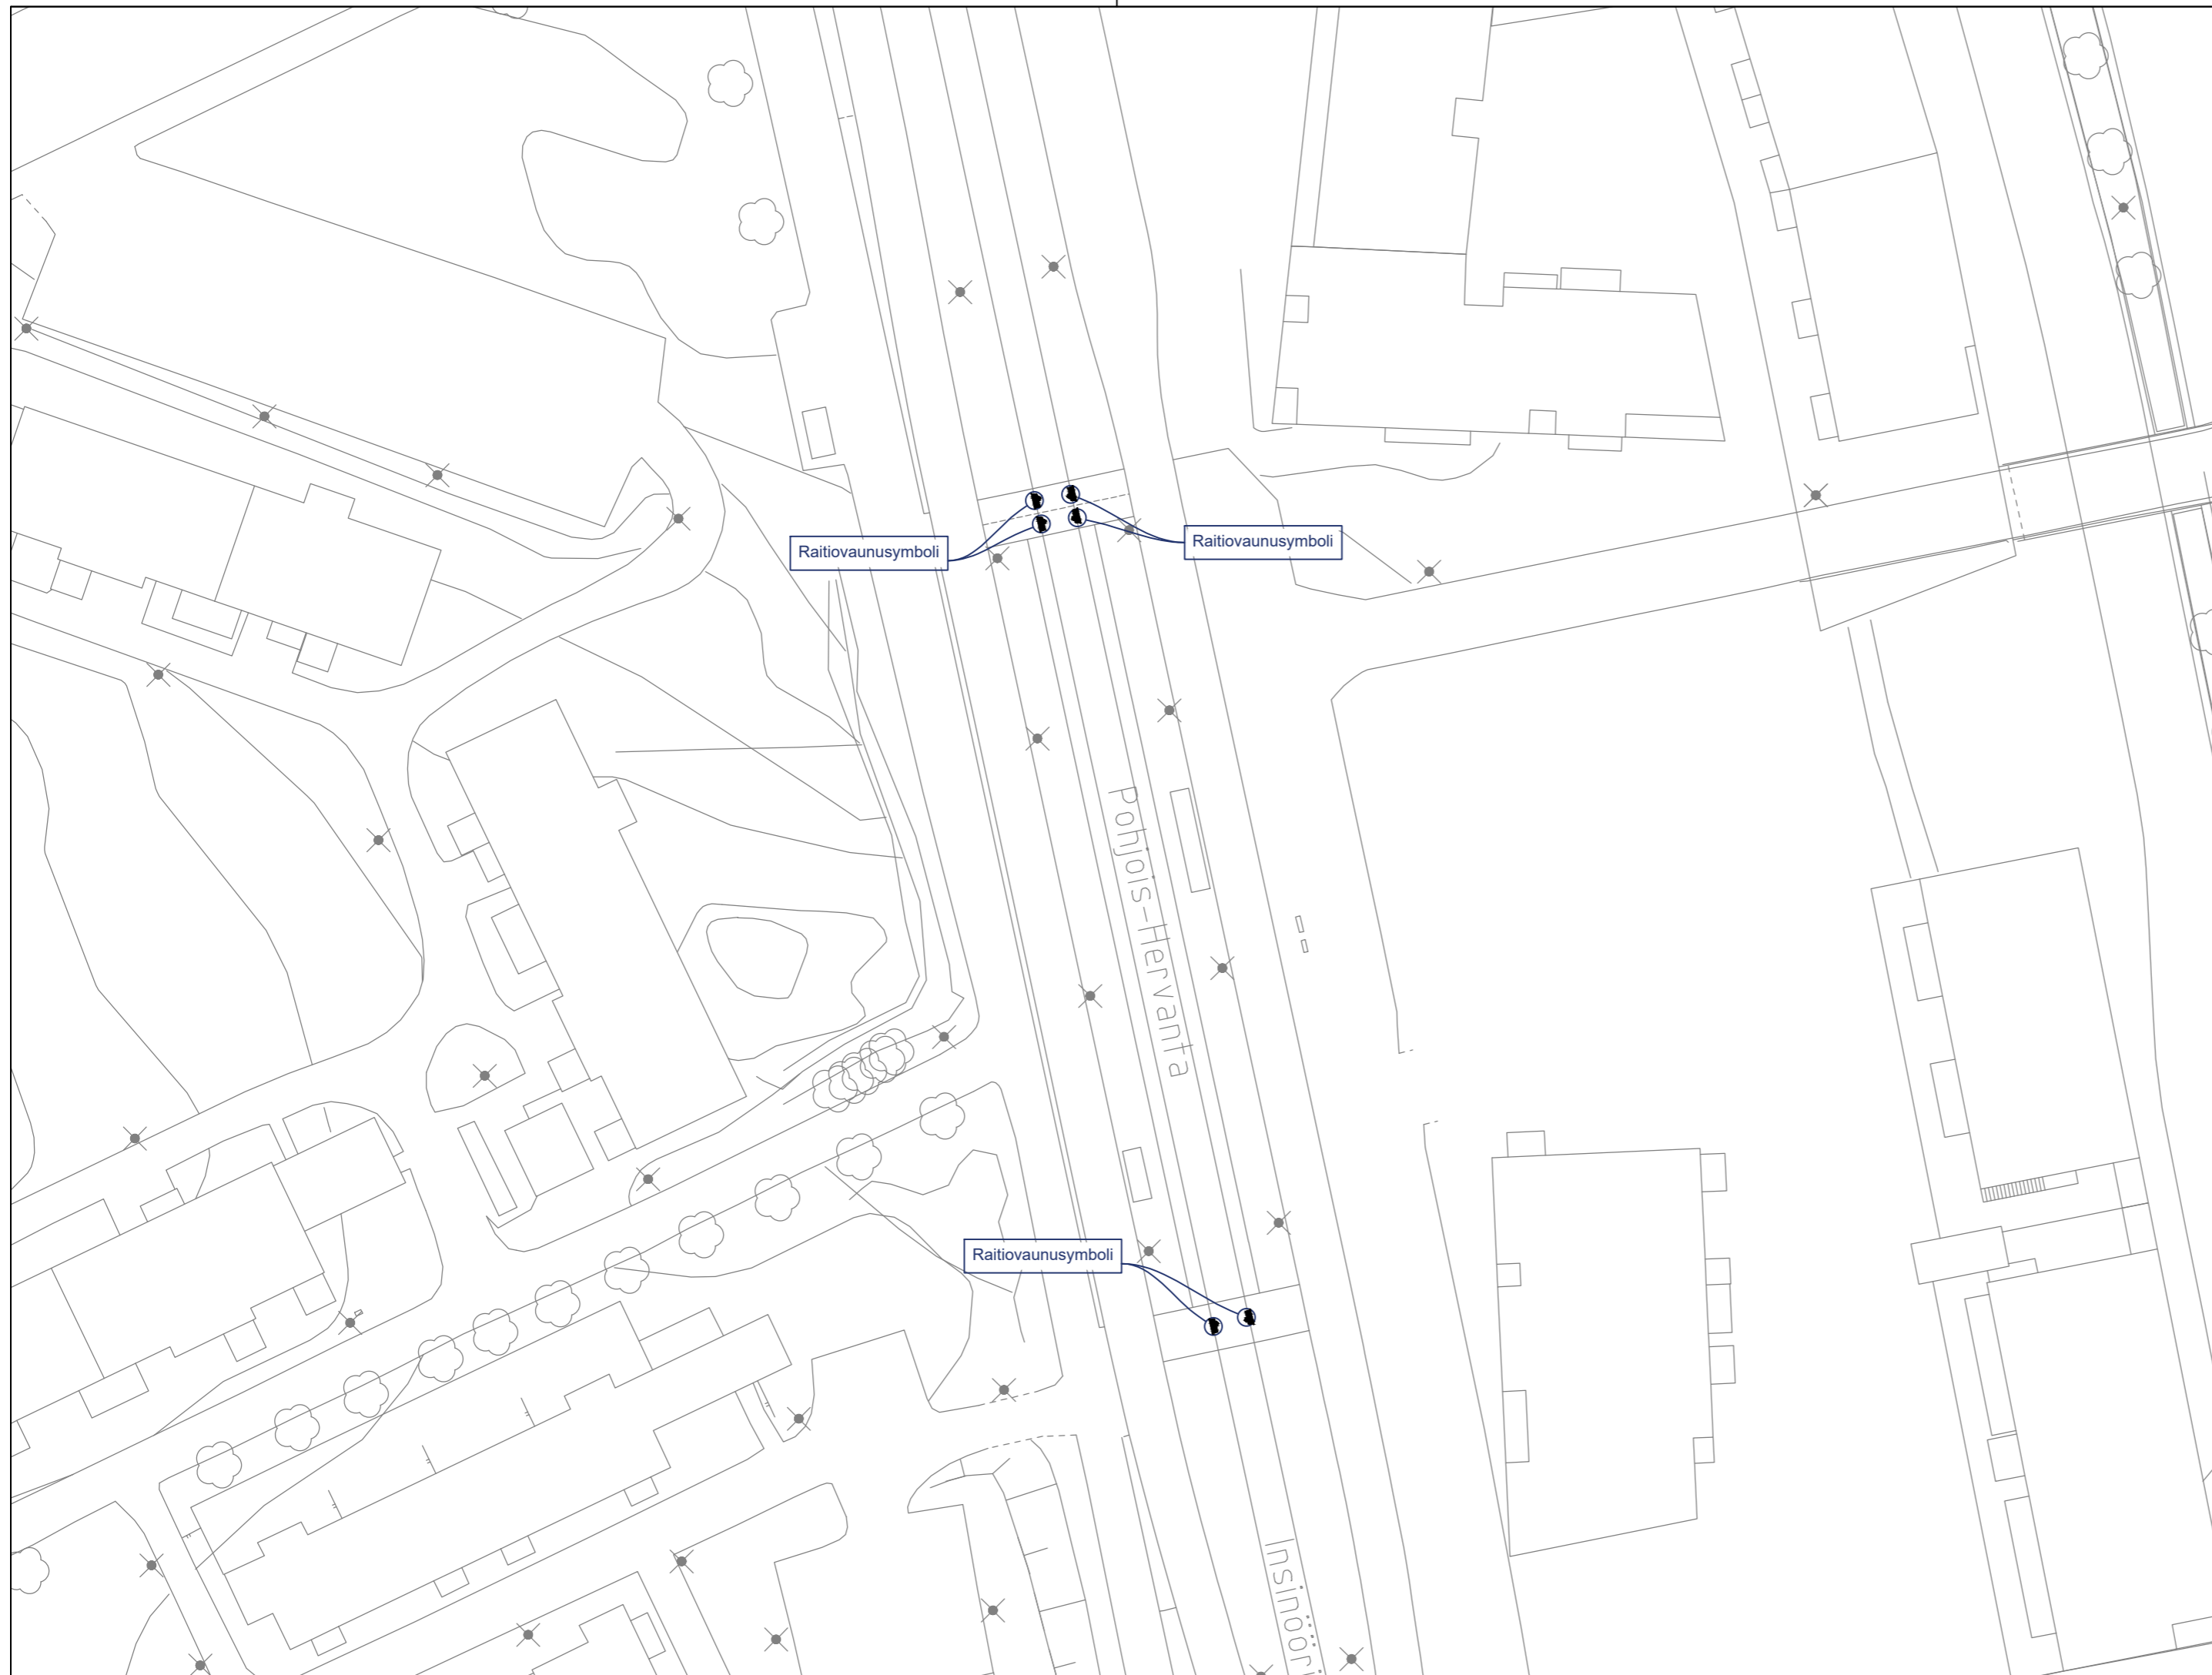

**TAMPEREEN KAUPUNKI**  
KAUPUNKIYMPÄRISTÖN PALVELUALUE

## HERVANNAN SUUNTA

POHJOIS-HERVANTA, PYSÄKKI


RAKENNUSSUUNNITELMA  
LIIKENTEENOHJAUSSUUNNITELMA 1:500  
RAITIOTIEN SUOJATEIDEN JA YLITYSPAIKKOJEN MERKINTÖJEN PARANTAMINEN

Ylan päätös:	
Suunnittelupäällikön päätös:	
/ §	
Muutos	
Tark.	Aleksi Rauhala
Hyv.	
Pvm.	21.05.2026
Korvaa piir.n:o	
Ark.n:o	



Piirt.	M. Heikkilä
Suunn.	M. Heikkilä
Tark.	V. Määttä

Piir.n:o	1/23316/11
----------	------------

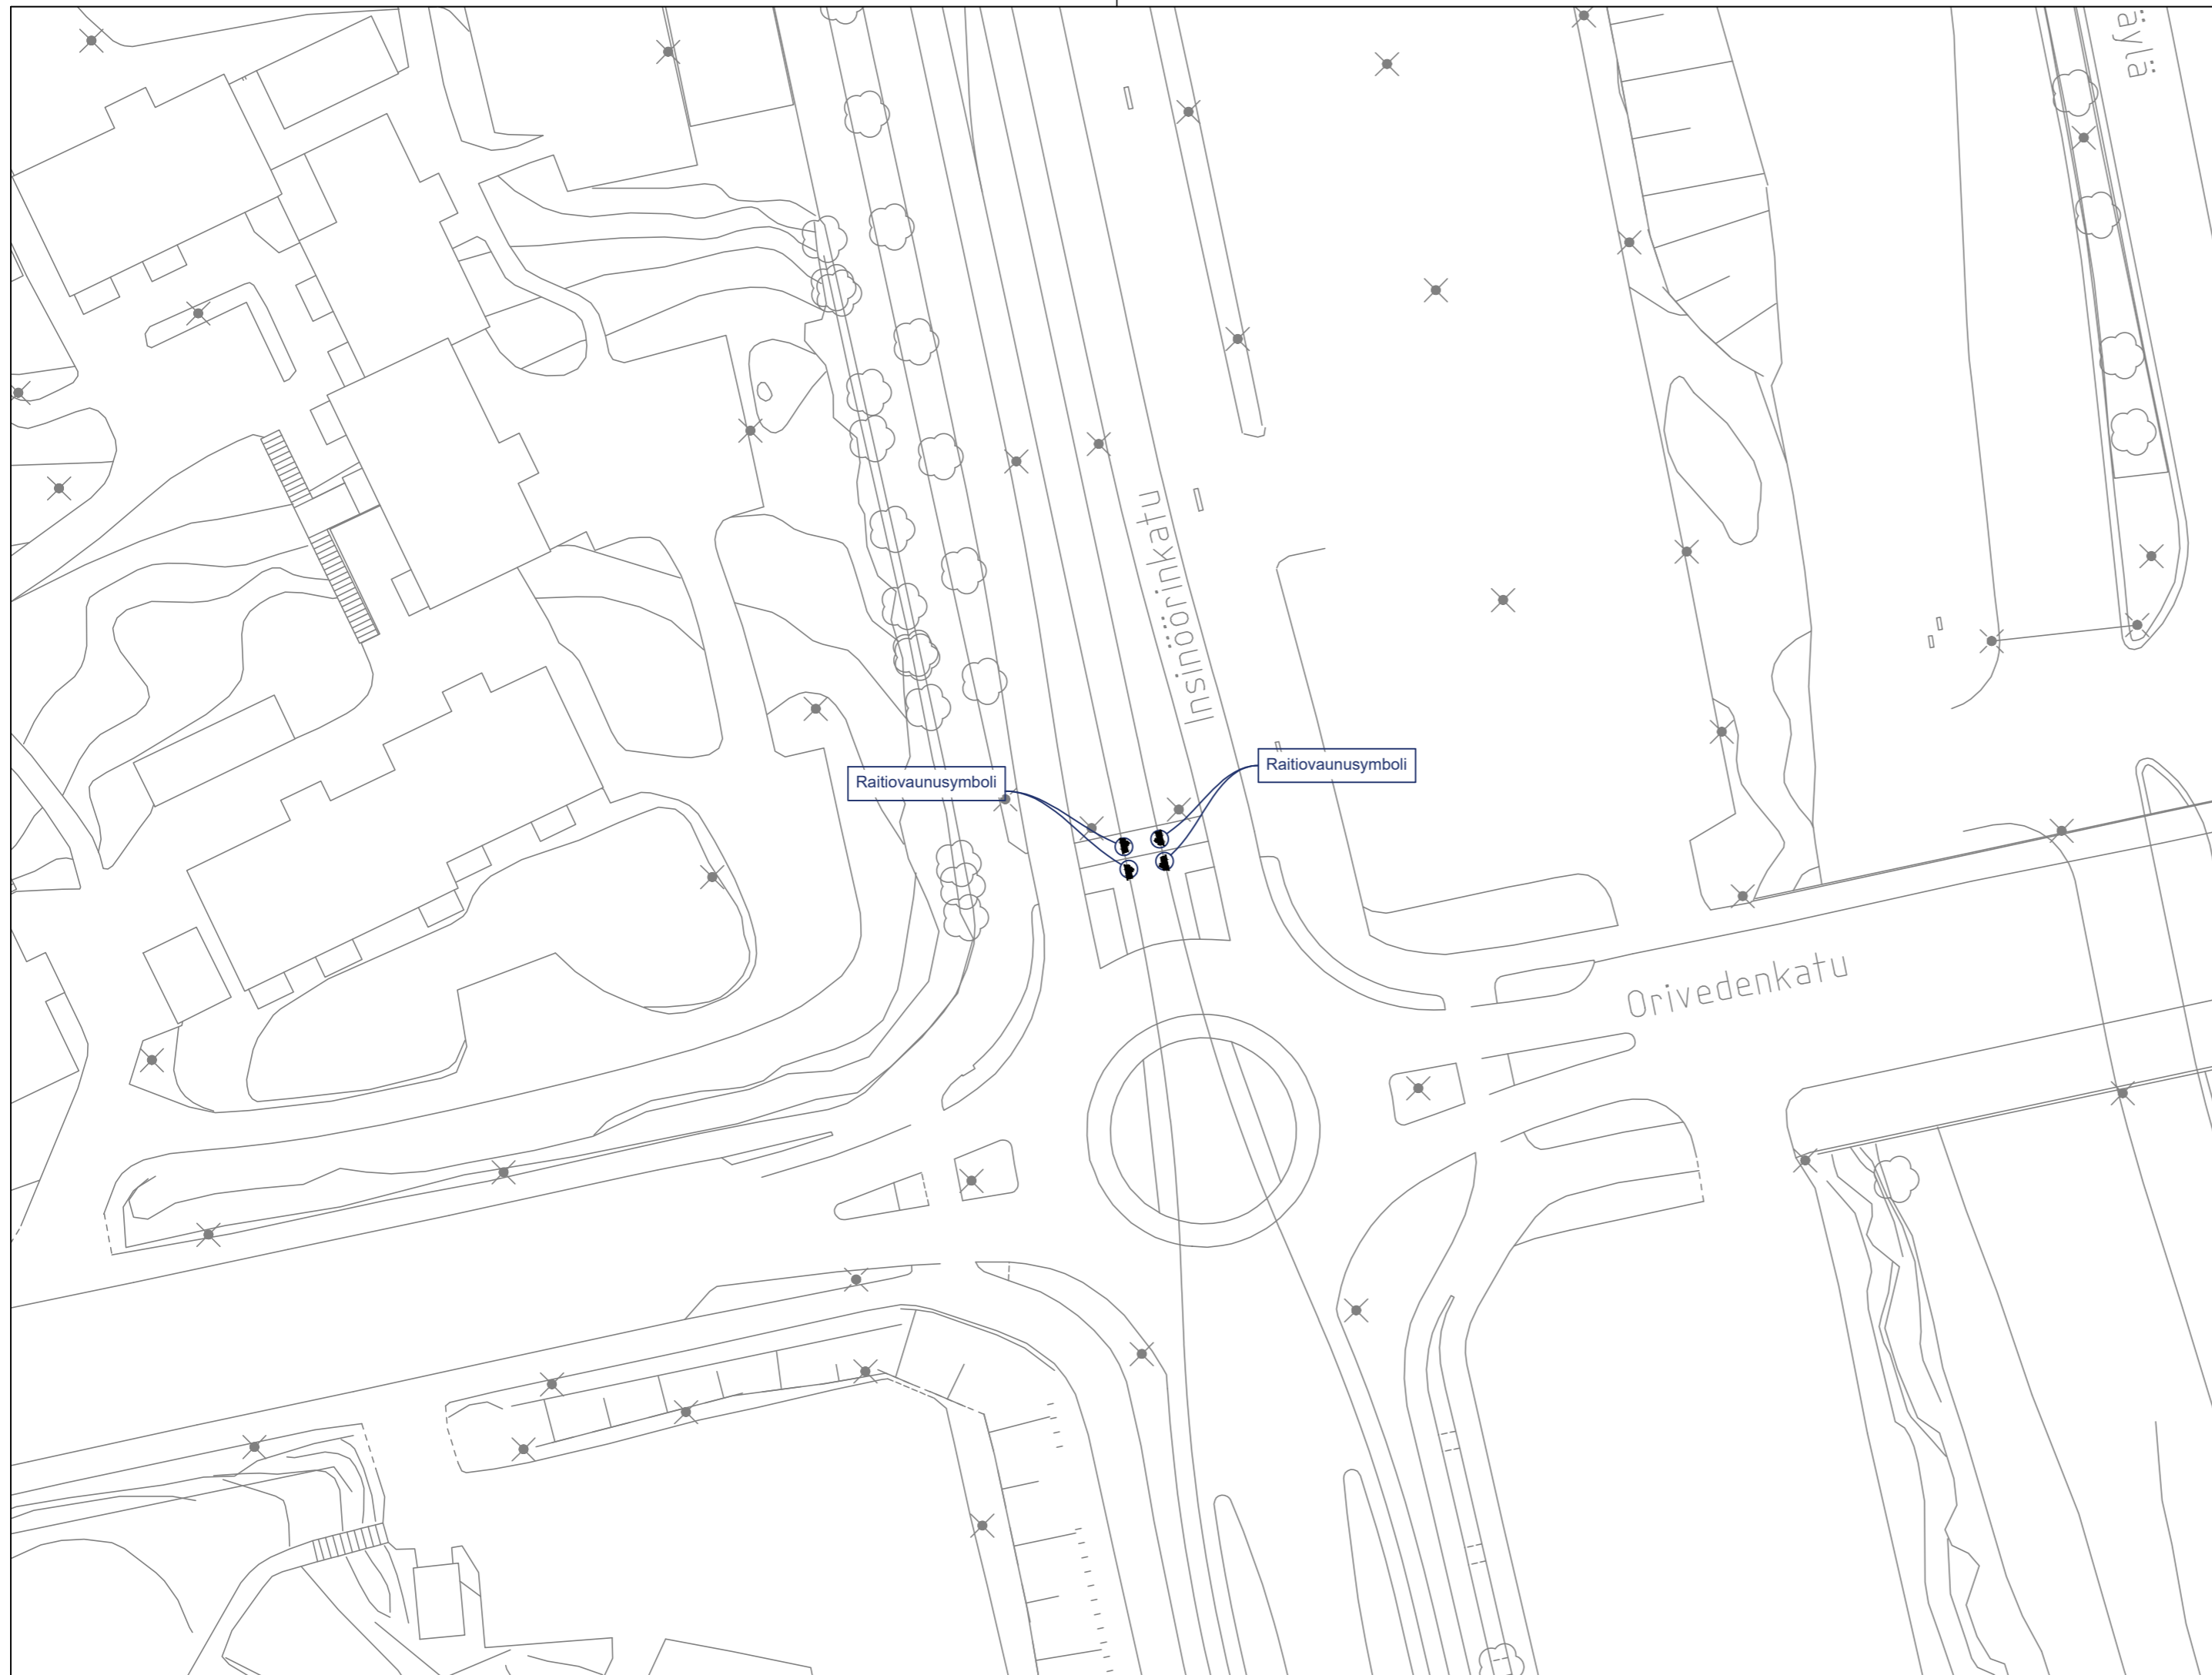

**TAMPEREEN KAUPUNKI**  
KAUPUNKIYMPÄRISTÖN PALVELUALUE

## HERVANNAN SUUNTA

INSINÖÖRINKATUxORIVEDENKATU


RAKENNUSSUUNNITELMA  
LIIKENTEENOHJAUSSUUNNITELMA 1:500  
RAITIOTIEN SUOJATEIDEN JA YLITYSPAIKKOJEN MERKINTÖJEN PARANTAMINEN

Ylan päätös:	
Suunnittelupäällikön päätös:	
/ §	
Muutos	
Tark.	Aleksi Rauhala
Hyv.	
Pvm.	21.05.2026
Korvaa piir.n:o	
Ark.n:o	



Piirt.	M. Heikkilä
Suunn.	M. Heikkilä
Tark.	V. Määttä

Piir.n:o 1/23316/12

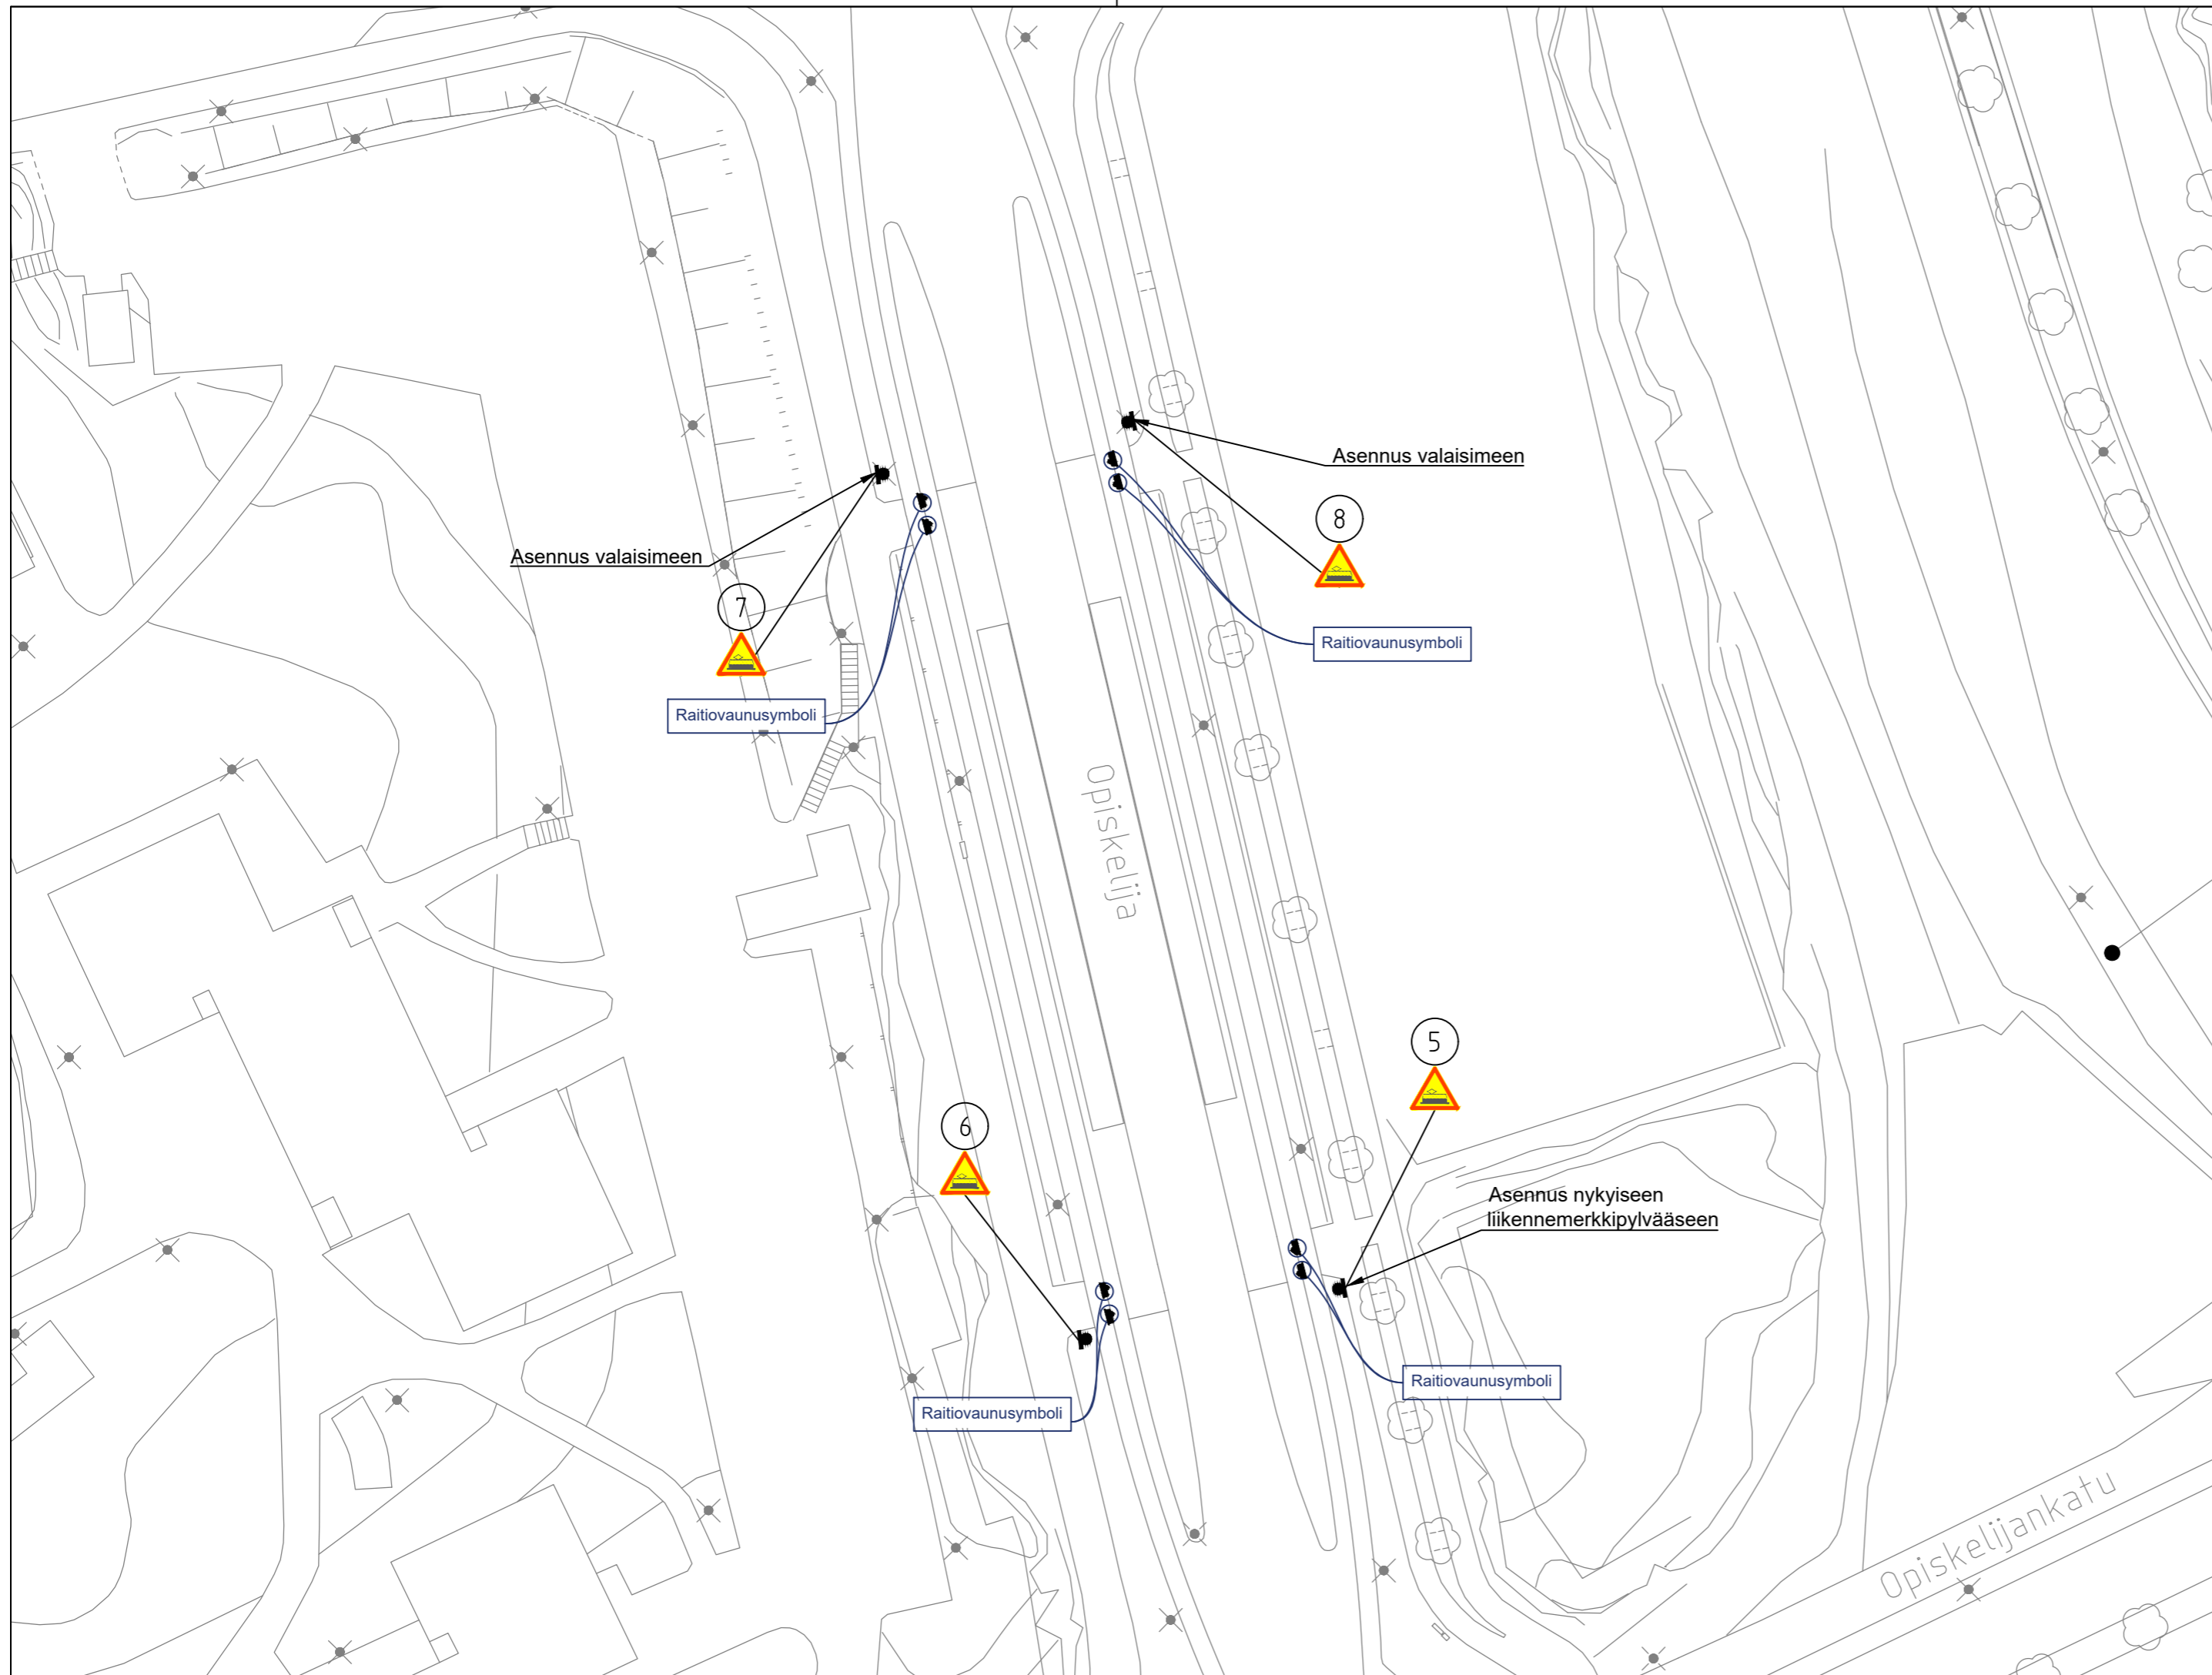

**TAMPEREEN KAUPUNKI**  
KAUPUNKIYMPÄRISTÖN PALVELUALUE

## HERVANNAN SUUNTA


OPISKELIJA, PYSÄKKI

RAKENNUSSUUNNITELMA  
LIIKENTEENOHJAUSSUUNNITELMA 1:500  
RAITIOTIEN SUOJATEIDEN JA YLITYSPAIKKOJEN MERKINTÖJEN PARANTAMINEN



Piirt.	M. Heikkilä
Suunn.	M. Heikkilä
Tark.	V. Määttä

Ylan päätös:	
Suunnittelupäällikön päätös:	
/ §	
Muutos	
Tark.	Aleksi Rauhala
Hyv.	
Pvm.	21.05.2026
Korvaa piir.n:o	
Ark.n:o	
Piir.n:o	1/23316/13

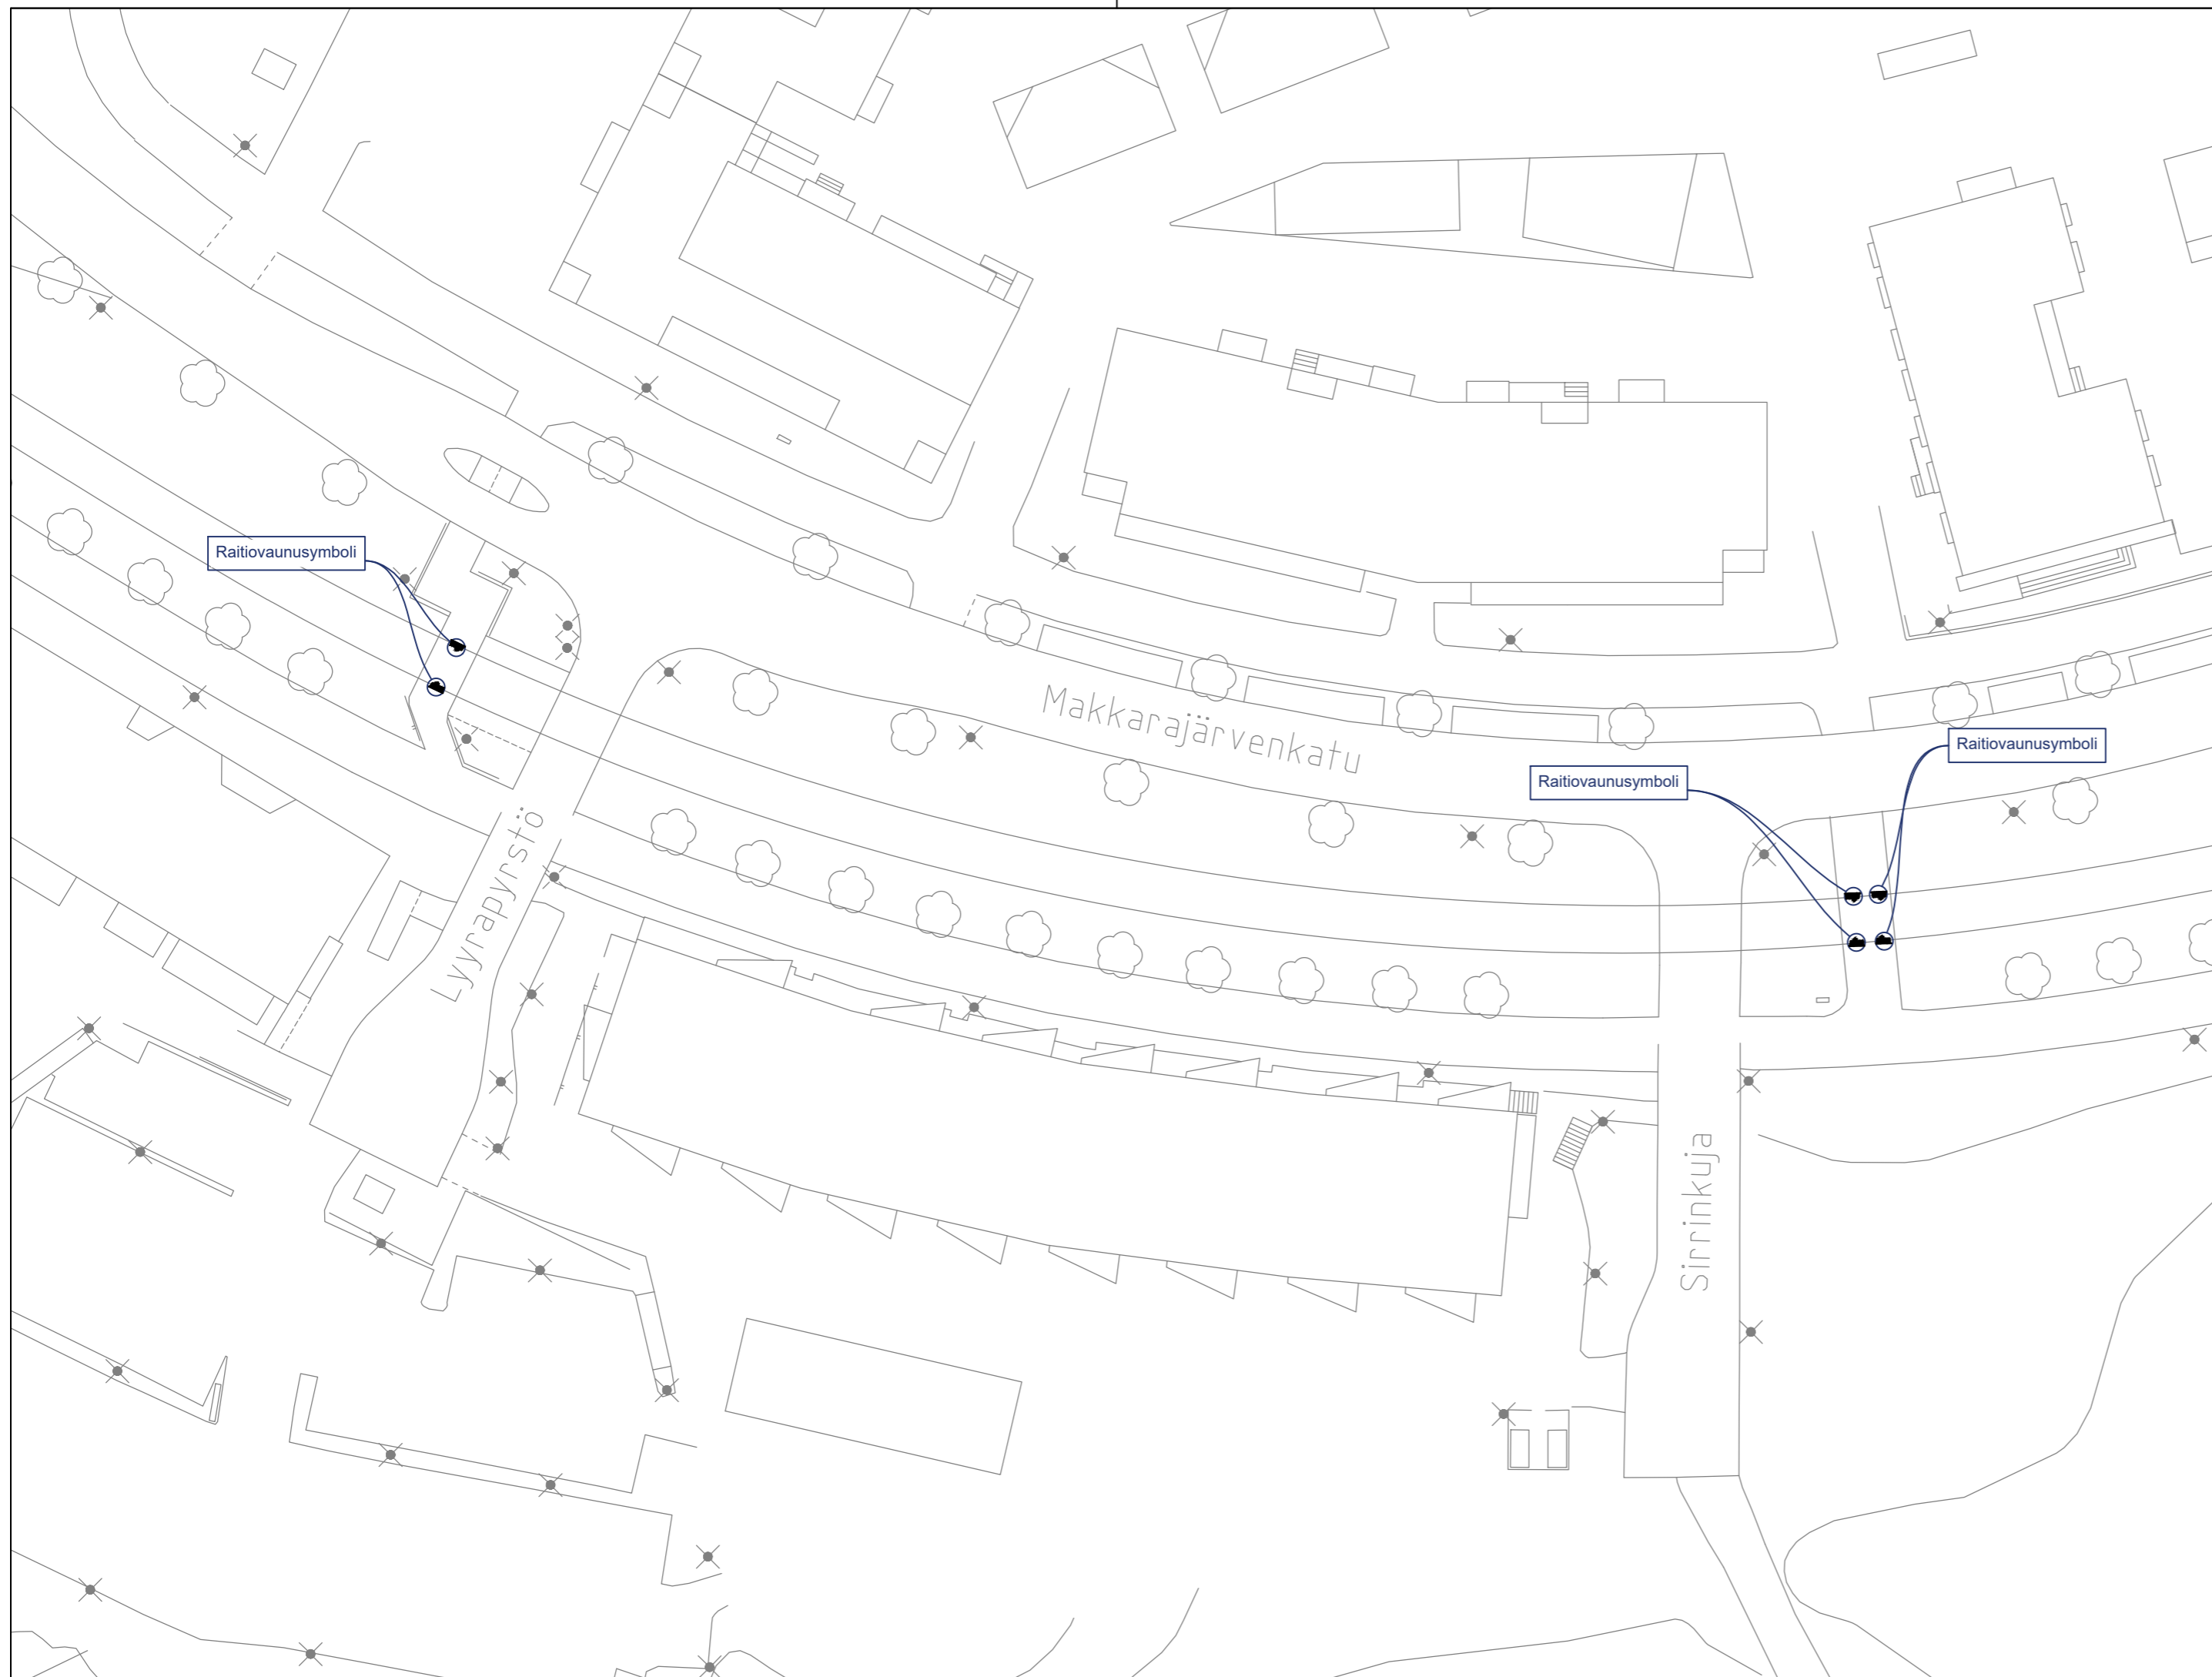

**TAMPEREEN KAUPUNKI**  
KAUPUNKIYMPÄRISTÖN PALVELUALUE

## HERVANNAN SUUNTA

MAKKARAJÄRVENKATUxLYYRAPYRSTÖ


RAKENNUSSUUNNITELMA  
LIIKENTEENOHJAUSSUUNNITELMA 1:500  
RAITIOTIEN SUOJATEIDEN JA YLITYSPAIKKOJEN MERKINTÖJEN PARANTAMINEN

Ylan päätös:	
Suunnittelupäällikön päätös: / §	
Muutos	
Tark.	Aleksi Rauhala
Hyv.	
Pvm.	21.05.2026
Korvaa piir.n:o	
Ark.n:o	



Piirt.	M. Heikkilä
Suunn.	M. Heikkilä
Tark.	V. Määttä

Piir.n:o	1/23316/14
----------	------------

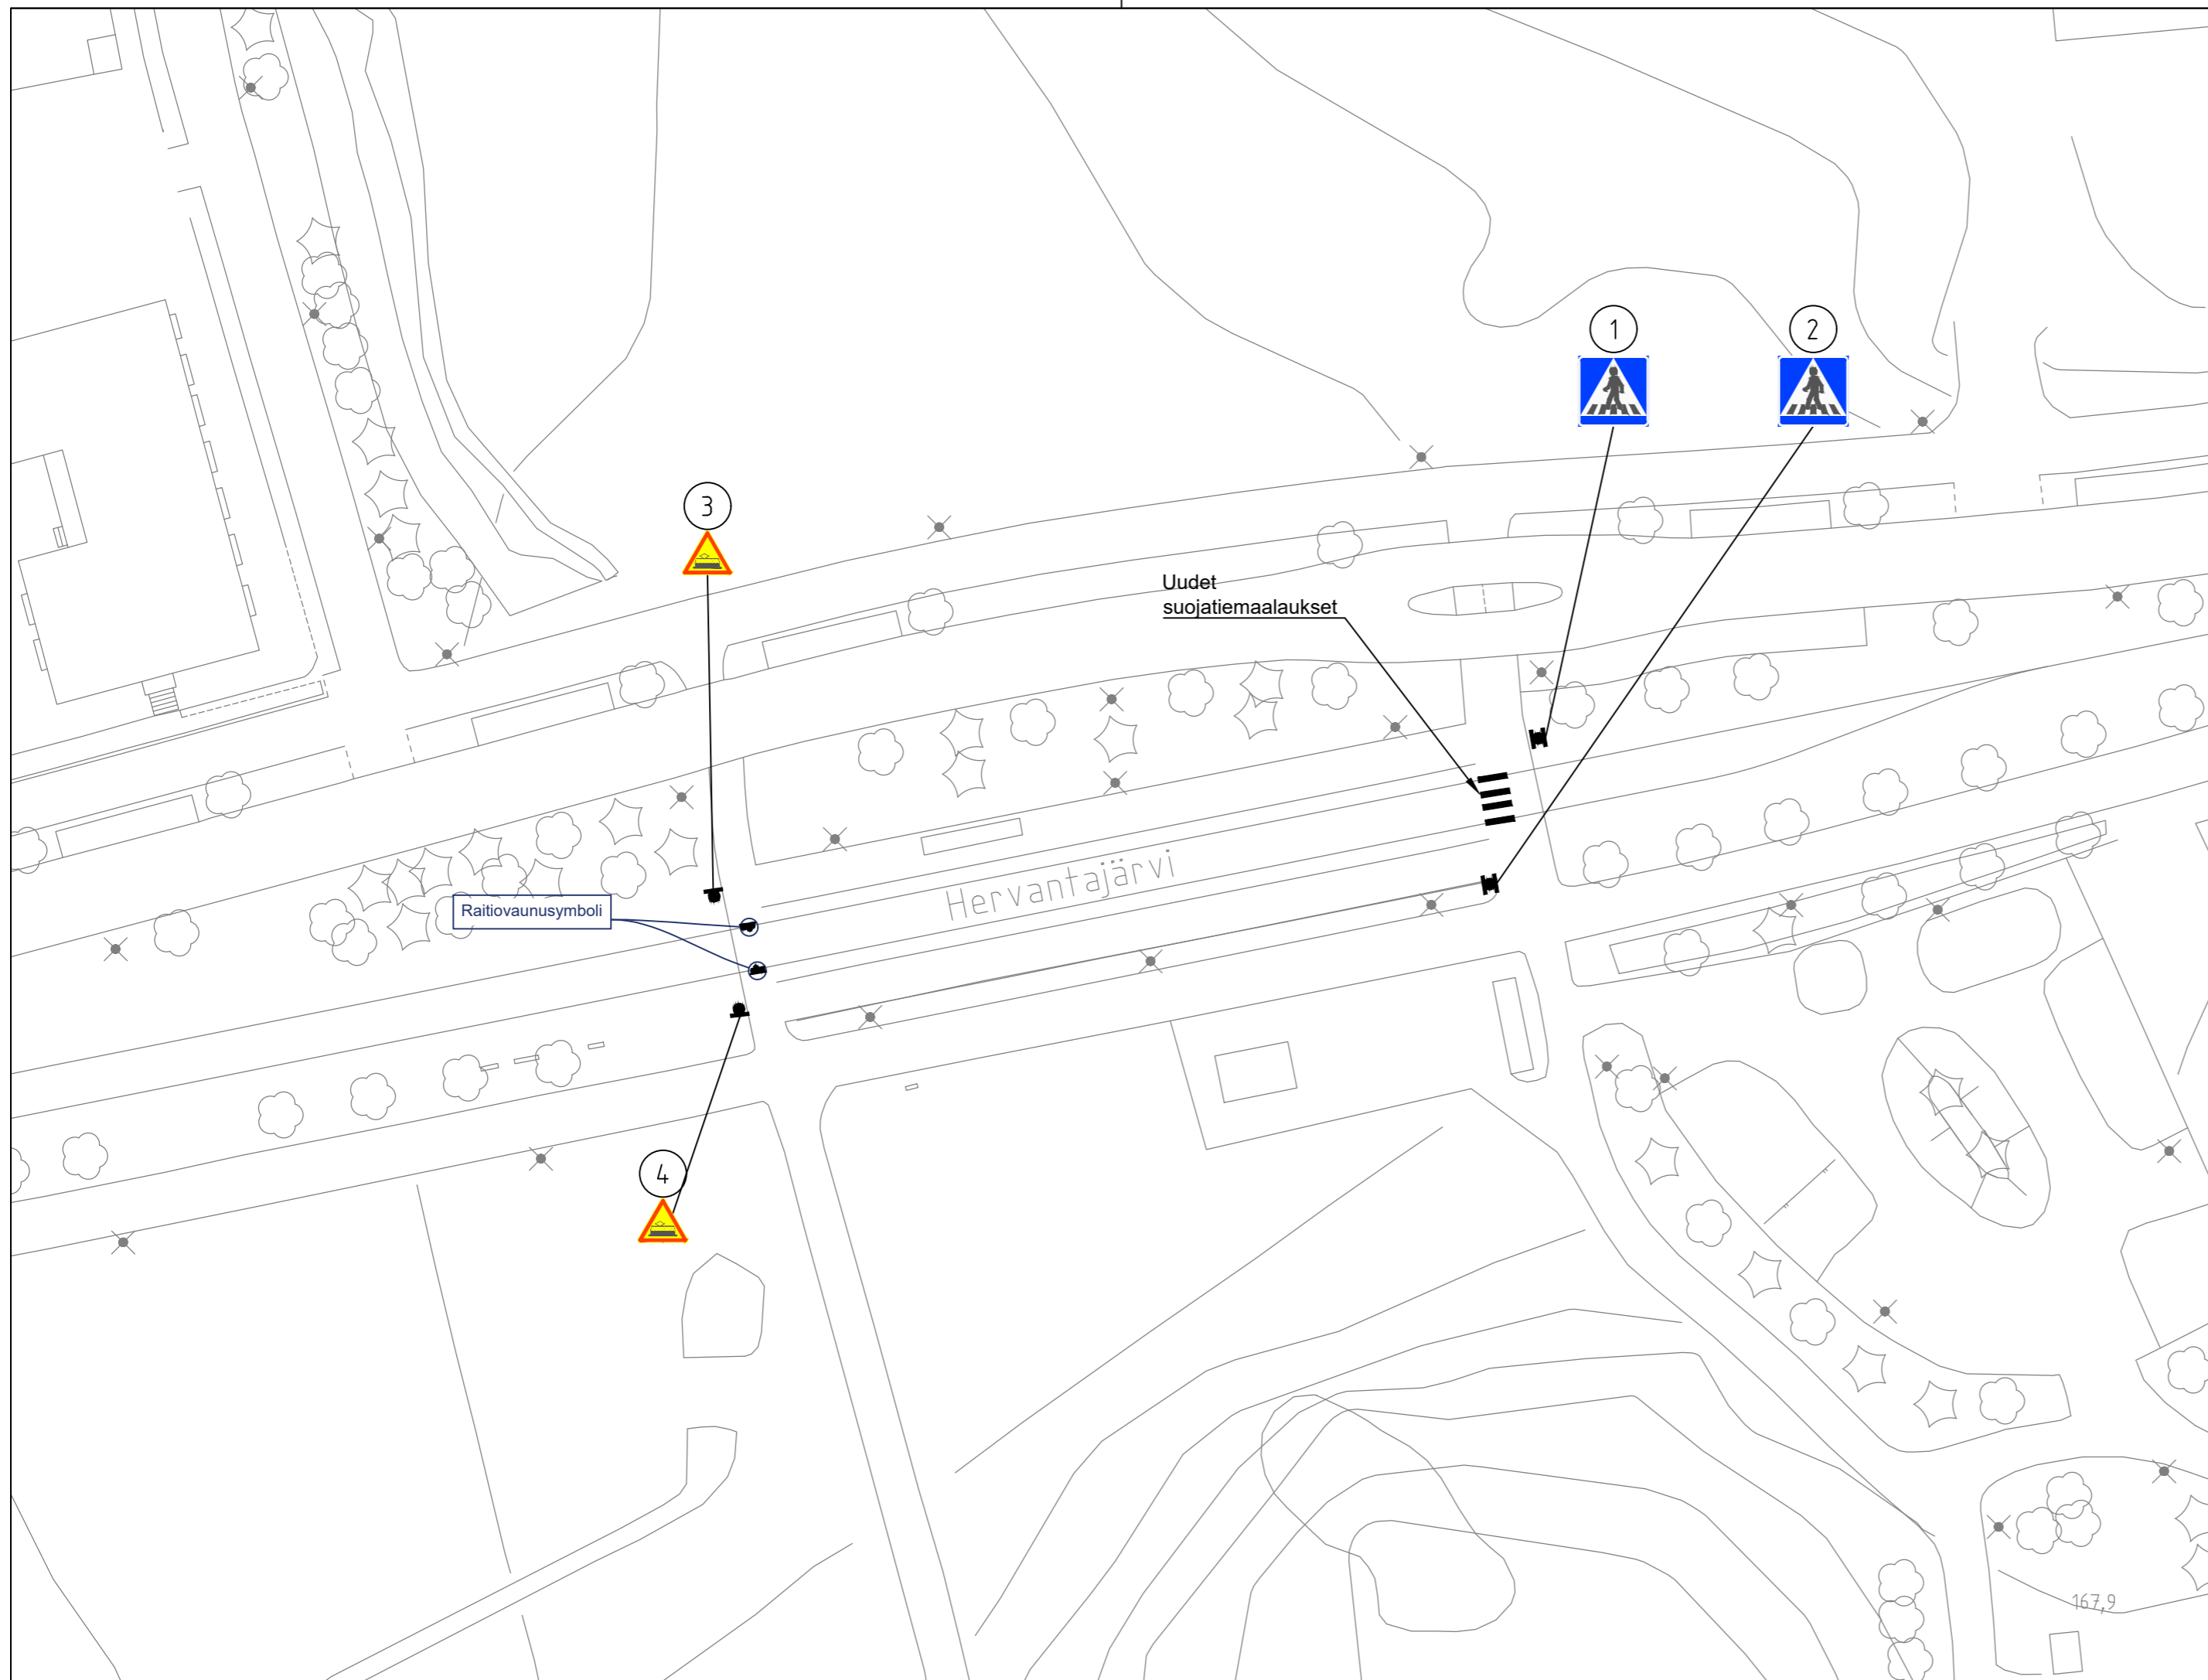

**TAMPEREEN KAUPUNKI**  
KAUPUNKIYMPÄRISTÖN PALVELUALUE

## HERVANNAN SUUNTA

HERVANTAJÄRVI, PYSÄKKI

RAKENNUSSUUNNITELMA  
LIIKENTEENOHJAUSSUUNNITELMA 1:500  
RAIOTIEN SUOJATEIDEN JA YLITYSPAIKKOJEN MERKINTÖJEN PARANTAMINEN

Ylan päätös:	
Suunnittelupäällikön päätös: / §	
Muutos	
Tark.	Aleksi Rauhala
Hyv.	
Pvm.	21.05.2026
Korvaa piir.n:o	
Ark.n:o	



Piirt.	M. Heikkilä
Suunn.	M. Heikkilä
Tark.	V. Määttä

Piir.n:o 1/23316/15