


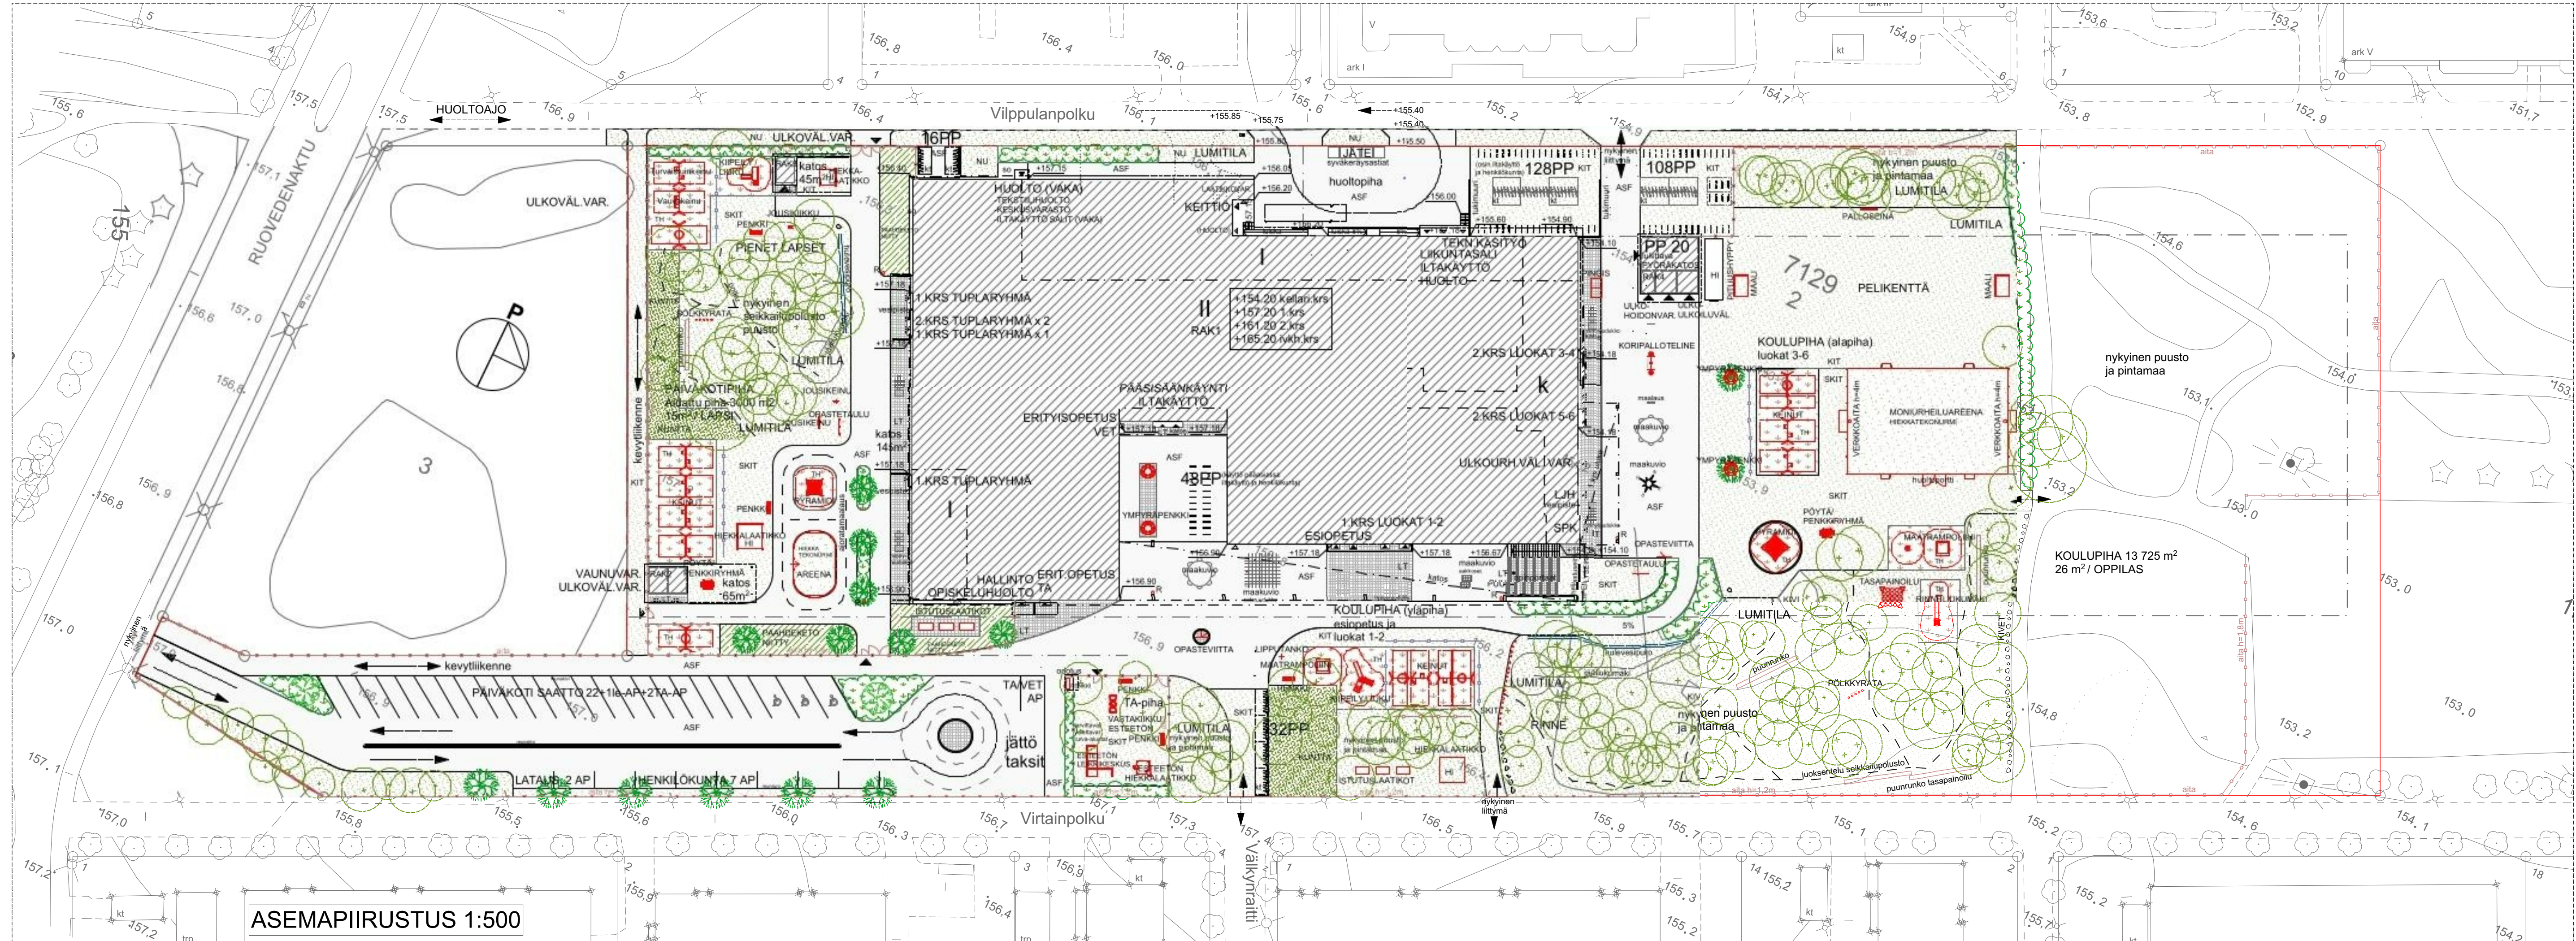

MERKKIEN SELITYKSET

- ✚ SÄILYTETTÄVÄ PUU
- 🌳 ISTUTETTAVA PUU
- ☁ ISTUTETTAVA PENSASALUE
- VERKKOAITA
- JUOKSUESTEITA
- ASF ASFALTTI
- KIT KIVITUHKA
- SKIT SIDOTTUKIVITUHKA
- TH TURVAHAKE
- KUNTA KUNTTA
- NYKYINEN METSÄPINTAMAA (reuna-alueet paranneltu)
- PAAHDEKETO NIITTY
- NU KYLVÖNURMI
- LT BETONIKIVILAATOITUS

-RAKENNUKSEN PALOLUOKKA P1. PALOKUORMARYHMÄ ALLE 600MJ/m². SUOJAUSTASO 2.
-TARJOUSPYYNNÖN MUKAISET LEIKKIVÄLINEET JA PIHAKALUSTEET

RAKENNUSOIKEUSLASKELMA:

Rakennusoikeus	Kerrosala
	7 835,0 k-m ²
RAK 1 PÄÄRAKENNUS:	8 124,0 k-m ²
RAK 2:	24,0 k-m ²
RAK 3:	13,0 k-m ²
RAK 4:	32,0 k-m ²
YHT.	8 193,0 k-m ²

-RAK1 ulkoseinien 250mm ylittävä osuus (sallittava ylitys, lämpötaloudellinen syy)
-rakennusoikeudellinen kerrosala 8 021,0 k-m²

KOKONAISALA:

RAK 1 PÄÄRAKENNUS:	9 119,0 br-m ²
RAK 2:	24,0 br-m ²
RAK 3:	13,0 br-m ²
RAK 4:	32,0 br-m ²

TILAVUUS:

RAK 1 PÄÄRAKENNUS:	42 325 m ³
--------------------	-----------------------

AUTOPAIKAT:

35 autopaikkaa, joista
22 paikkaa ja 1 LE-paikka päiväkodin ja esiopetuksen saattoliikenteelle (yhteensä 23)
7 henkilökunnan pysäköintipaikkaa (yhteensä 7)
2 sähkökäyttöisten kulkuneuvojen peruslatausasemaa (yhteensä 2)
1 saattopaikka ja 2 LE-paikkaa VET- ja TA-opetukselle (yhteensä 3).

POLKUPYÖRÄPAIKAT:


352 runkolukittavaa polkupyöräpaikkaa, joista 132 katettuina.
(112 pyöräkatoksissa ja 20 lukittavassa pyöräkatoksessa).

"KANJONIN MONIKKO"

16.02.2026

ASEMAPIIRUSTUS 1:500

KANJONIN KOULU JA PÄIVÄKOTI, UUDISRAKENNUS.
Yhteistoiminnallinen KVR -urakka

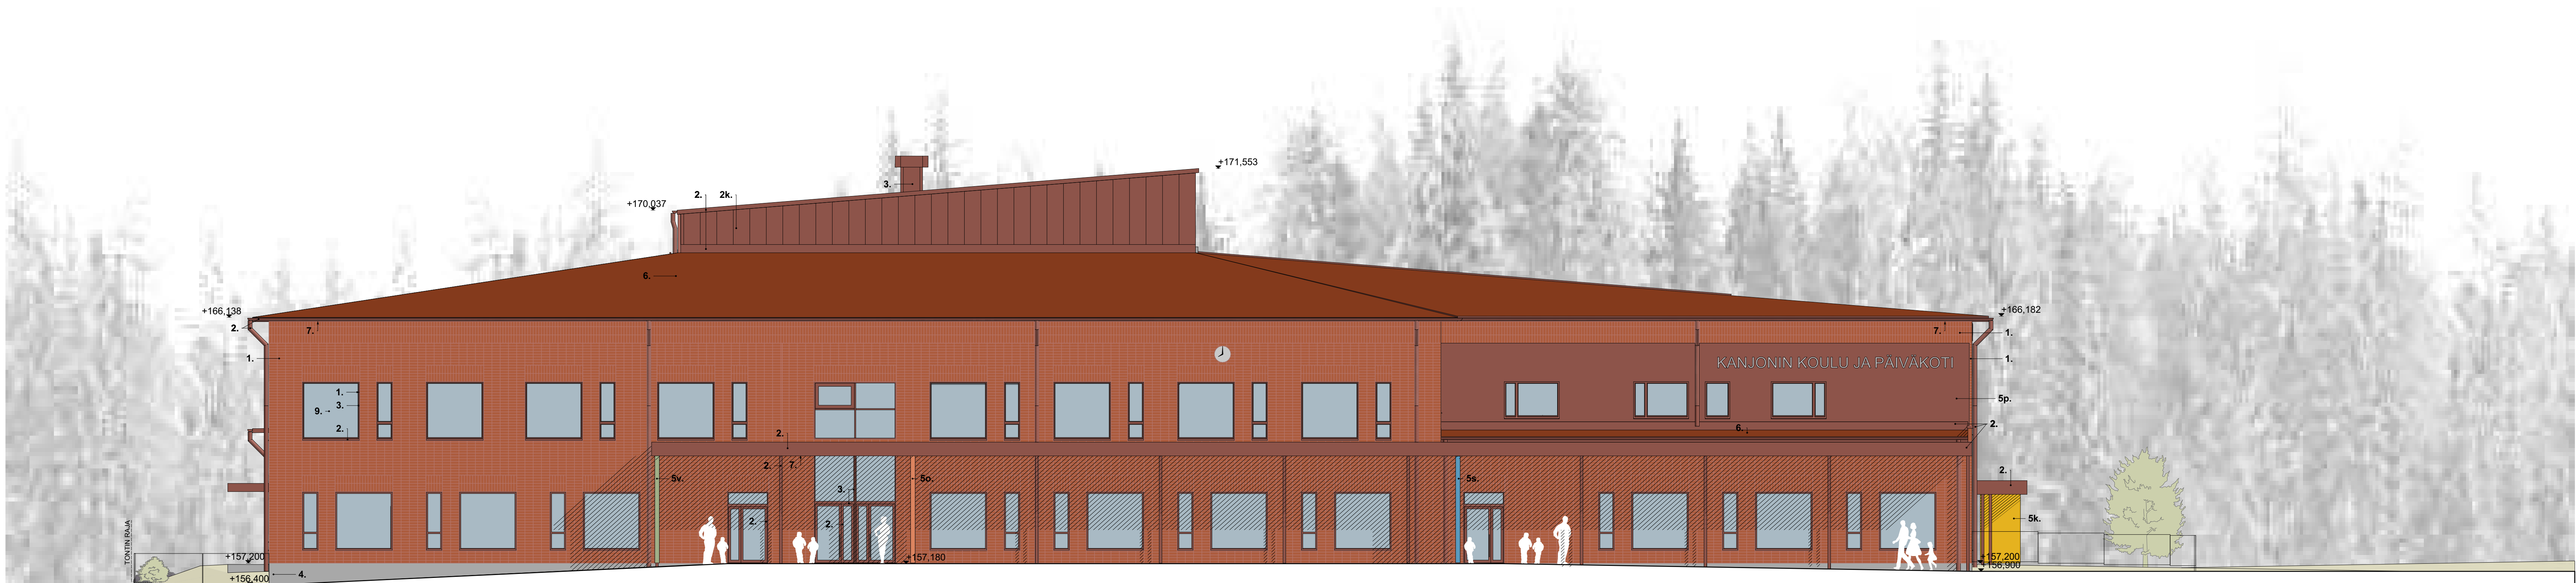

JULKISIVU LÄNTEEN 1:100




JULKISIVU ETELÄÄN 1:100

KOODI	MATERIAALI:	VÄRIT	VÄRINUMERO
1.	TIILI	punainen	Tileri Terra
2.	TERÄS	tiilenpunainen	RR 750 / RAL 8004
2k.	TERÄS, konesaumattu pelti	tiilenpunainen	RR 750 / RAL 8004
3.	ALUMIINI, POLTTOMAALATTU	tiilenpunainen	RAL 8004
4.	BETONI	betonin harmaa	-
5p.	BETONI, MAALATTU	punainen	RAL 8004
5k.	BETONI, MAALATTU	keltainen	RAL 1003
5s.	BETONI, MAALATTU	sininen	RAL 5012
5o.	BETONI, MAALATTU	oranssi	RAL 2009
5v.	BETONI, MAALATTU	vihreä	RAL 6018
6.	KUMIBITUMIKERMI	tiilenpunainen	Icopal
7.	PUU, MAALATTU	tiilenpunainen	RAL 8004
8.	RAKENNUSLEVY, maalattu	tiilenpunainen	RAL 8004
9.	LASI	kirkas	




JULKISIVU ITÄÄN 1:100


KOODI	MATERIAALI:	VÄRIT	VÄRINUMERO	
1.	TIILI	punainen	Tiileri Terra	
2.	TERÄS	tilienpunainen	RR 750 / RAL 8004	
2k.	TERÄS, konesaumattu pelti	tilienpunainen	RR 750 / RAL 8004	
3.	ALUMIINI, POLTTOMAAALATTU	tilienpunainen	RAL 8004	
4.	BETONI	betonin harmaa	-	
5p.	BETONI, MAALATTU	punainen	RAL 8004	
5k.	BETONI, MAALATTU	keltainen	RAL 1003	
5s.	BETONI, MAALATTU	sininen	RAL 5012	
5o.	BETONI, MAALATTU	oranssi	RAL 2009	
5v.	BETONI, MAALATTU	vihreä	RAL 6018	
6.	KUMIBITUMIKERMI	tilienpunainen	Icopal	
7.	PUU, MAALATTU	tilienpunainen	RAL 8004	
8.	RAKENNUSLEVY, maalattu	tilienpunainen	RAL 8004	
9.	LASI	kirkas		

 

JULKISIVU POHJOISEEN 1:100

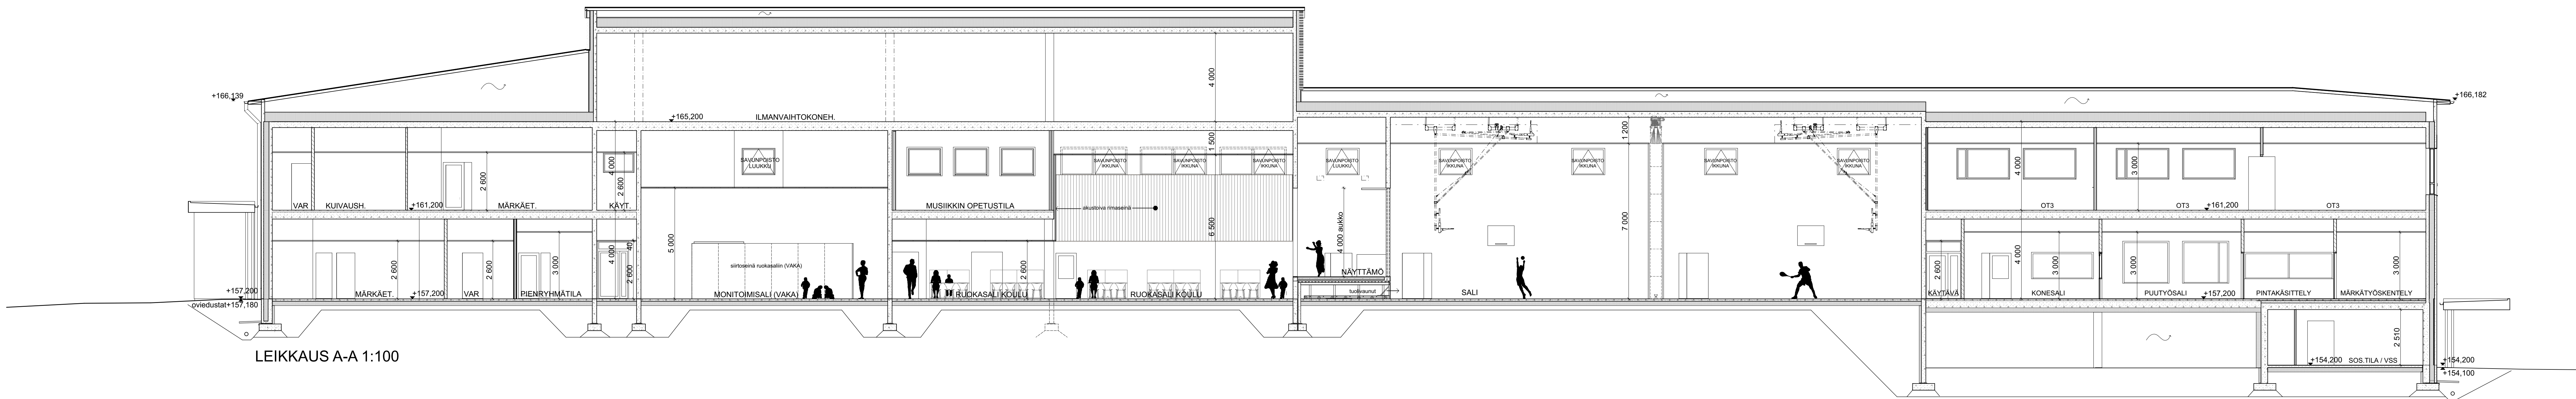

LEIKKAUS A-A 1:100

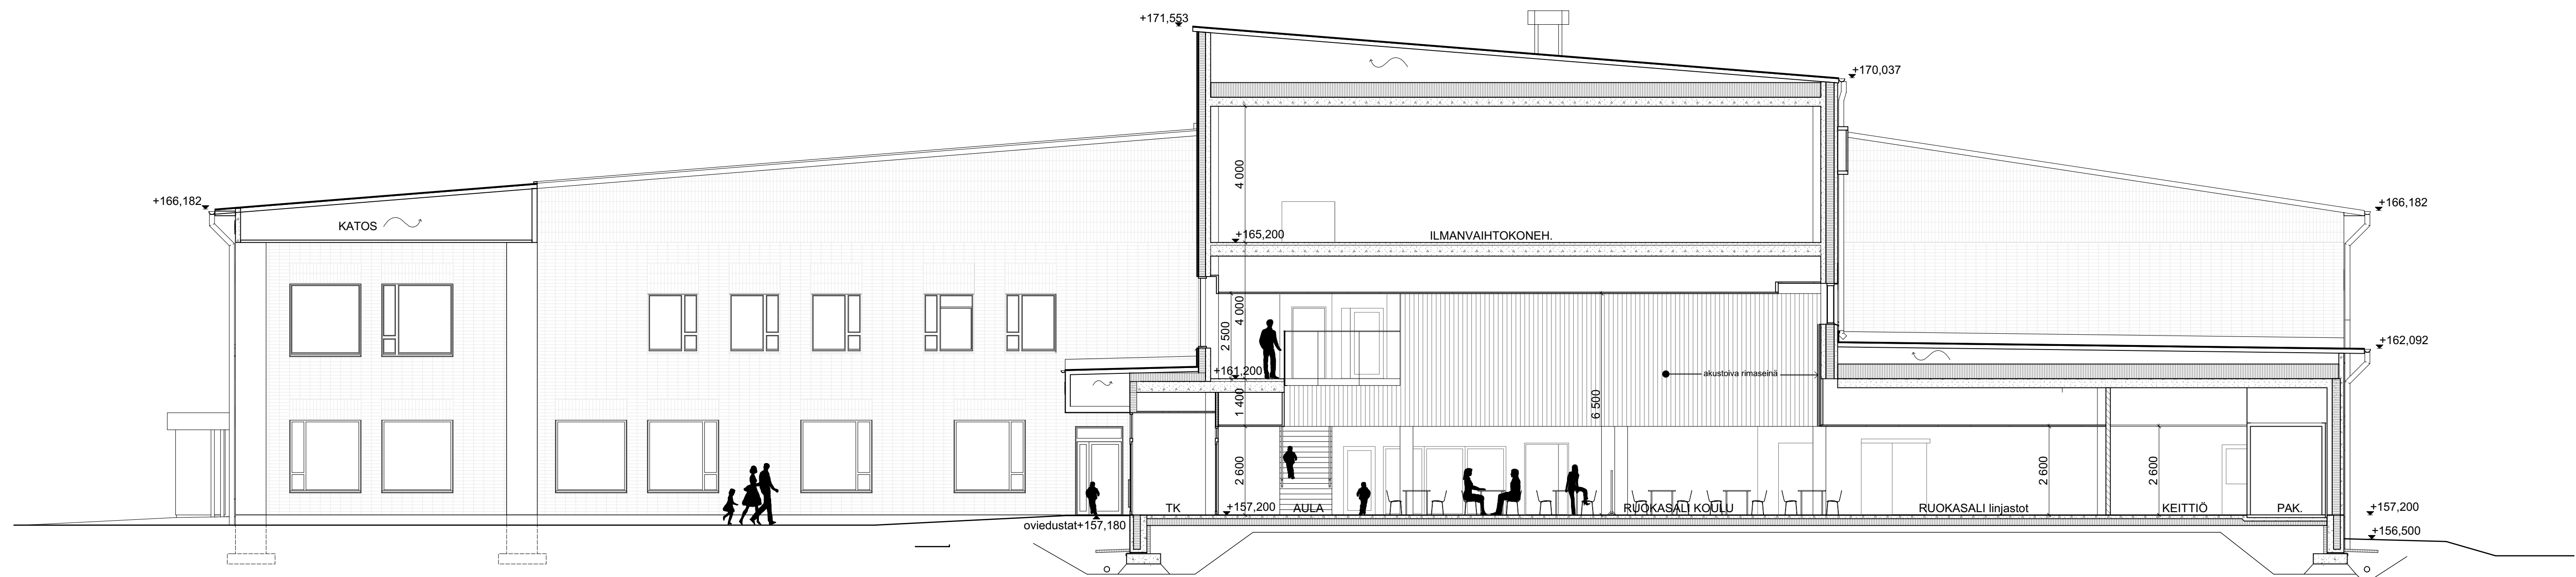

LEIKKAUS B-B 1:100