


Tässä suunnitelmassa on käytetty ETRS-GK24/N2000 taso- ja korkeuskoordinaatistoa.


TAMPEREEN KAUPUNKI
KAUPUNKIYMPÄRISTÖN PALVELUALUE

Kaupunkiympäristön
rakennuttaminen ja ylläpito

MÄENTAKUSENKATU		Ylan käsittely:
VÄLI: PLV 3800-4190		
LINNAINMAA		
LIIKENNEVALOJEN ASEMAPIIRUSTUS 1:500		
Pvm.	17.2.2023	
Piir.n:o	1.20/21978/25	

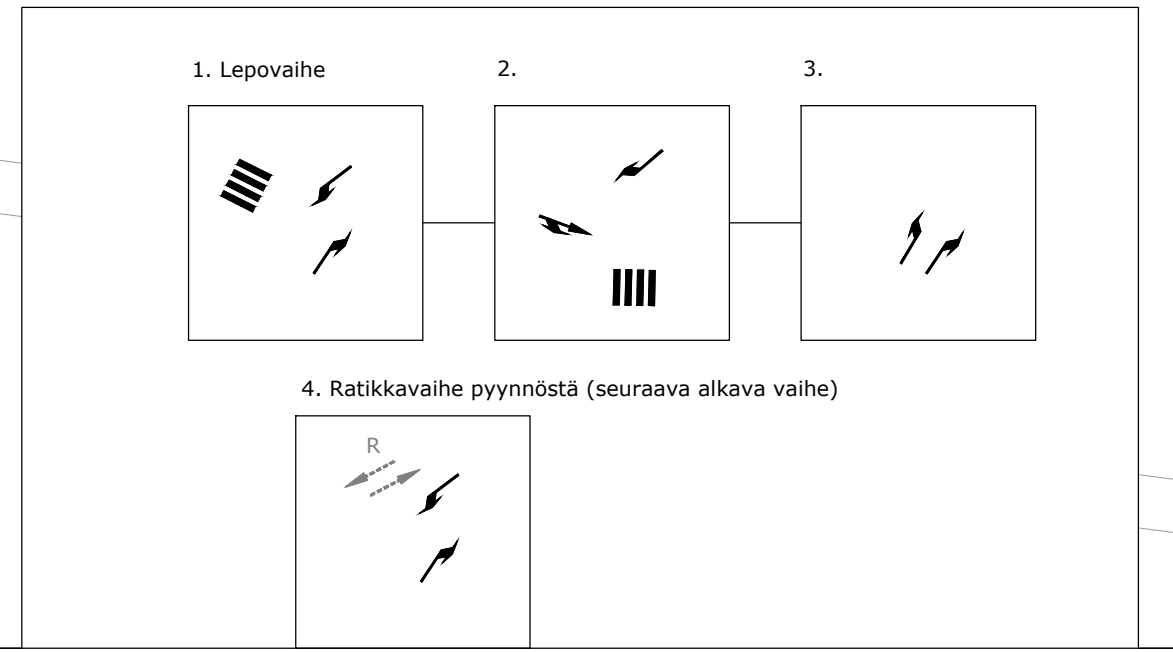

RAMBOLL	WSP	TAMPEREEN RAITIOTIE OY	Suunnittelija D. Nazarov
			Tarkastaja (konsultti) T. Väisänen
			Tarkastaja (tilaaja) V-M. Tuominen, J. Sivenius

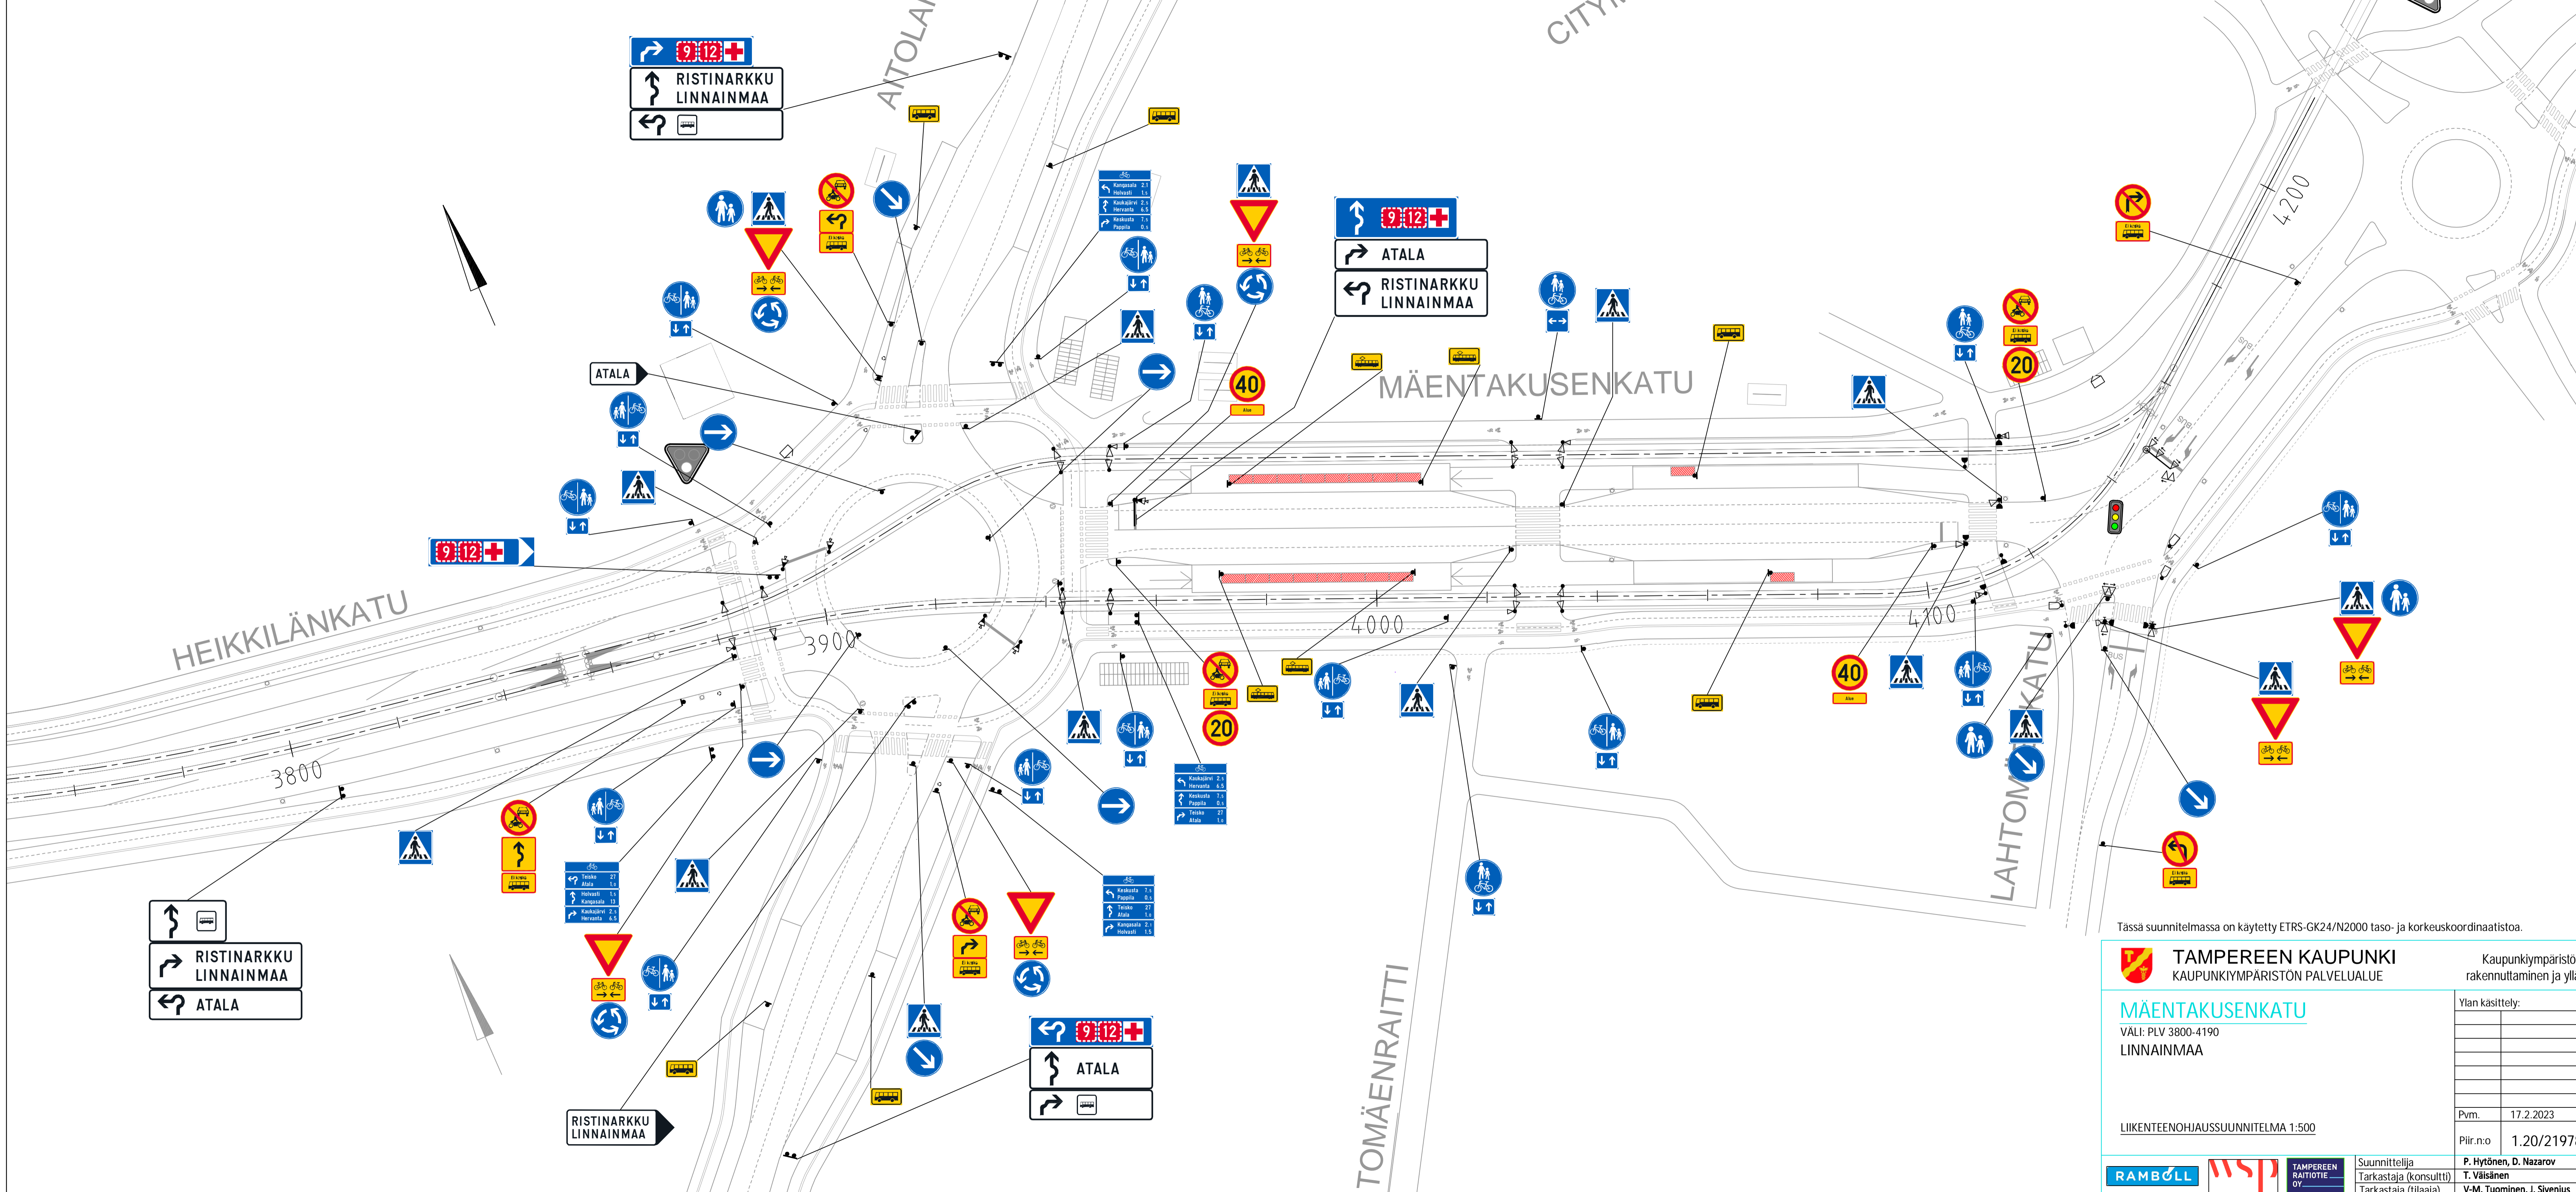

Tässä suunnitelmassa on käytetty ETRS-GK24/N2000 taso- ja korkeuskoordinaatistoa.

TAMPEREEN KAUPUNKI KAUPUNKIYMPÄRISTÖN PALVELUALUE	Kaupunkiympäristön rakennuttaminen ja ylläpito
	Ylan käsittely:
MÄENTAKUSENKATU VÄLI: PLV 3800-4190 LINNAINMAA	
LIIKENTEENOHAUSSUUNNITELMA 1:500	Pvm. 17.2.2023
	Piir.n:o 1.20/21978/26
	Suunnittelija P. Hytönen, D. Nazarov Tarkastaja (konsultti) T. Väisänen Tarkastaja (tilaaja) V-M. Tuominen, J. Sivenius