



LIIKENTEENOHJAUS, MERKINTÖJEN SELITYS:	
N	NYKYINEN LIIKENNEMERKKI SÄILYY ENNALLAAN
U	UUSI LIIKENNEMERKKI SIOITETAAN OSOITETTUUN PAIKKAAN
NU	NYKYINEN LIIKENNEMERKKI UUSITaan

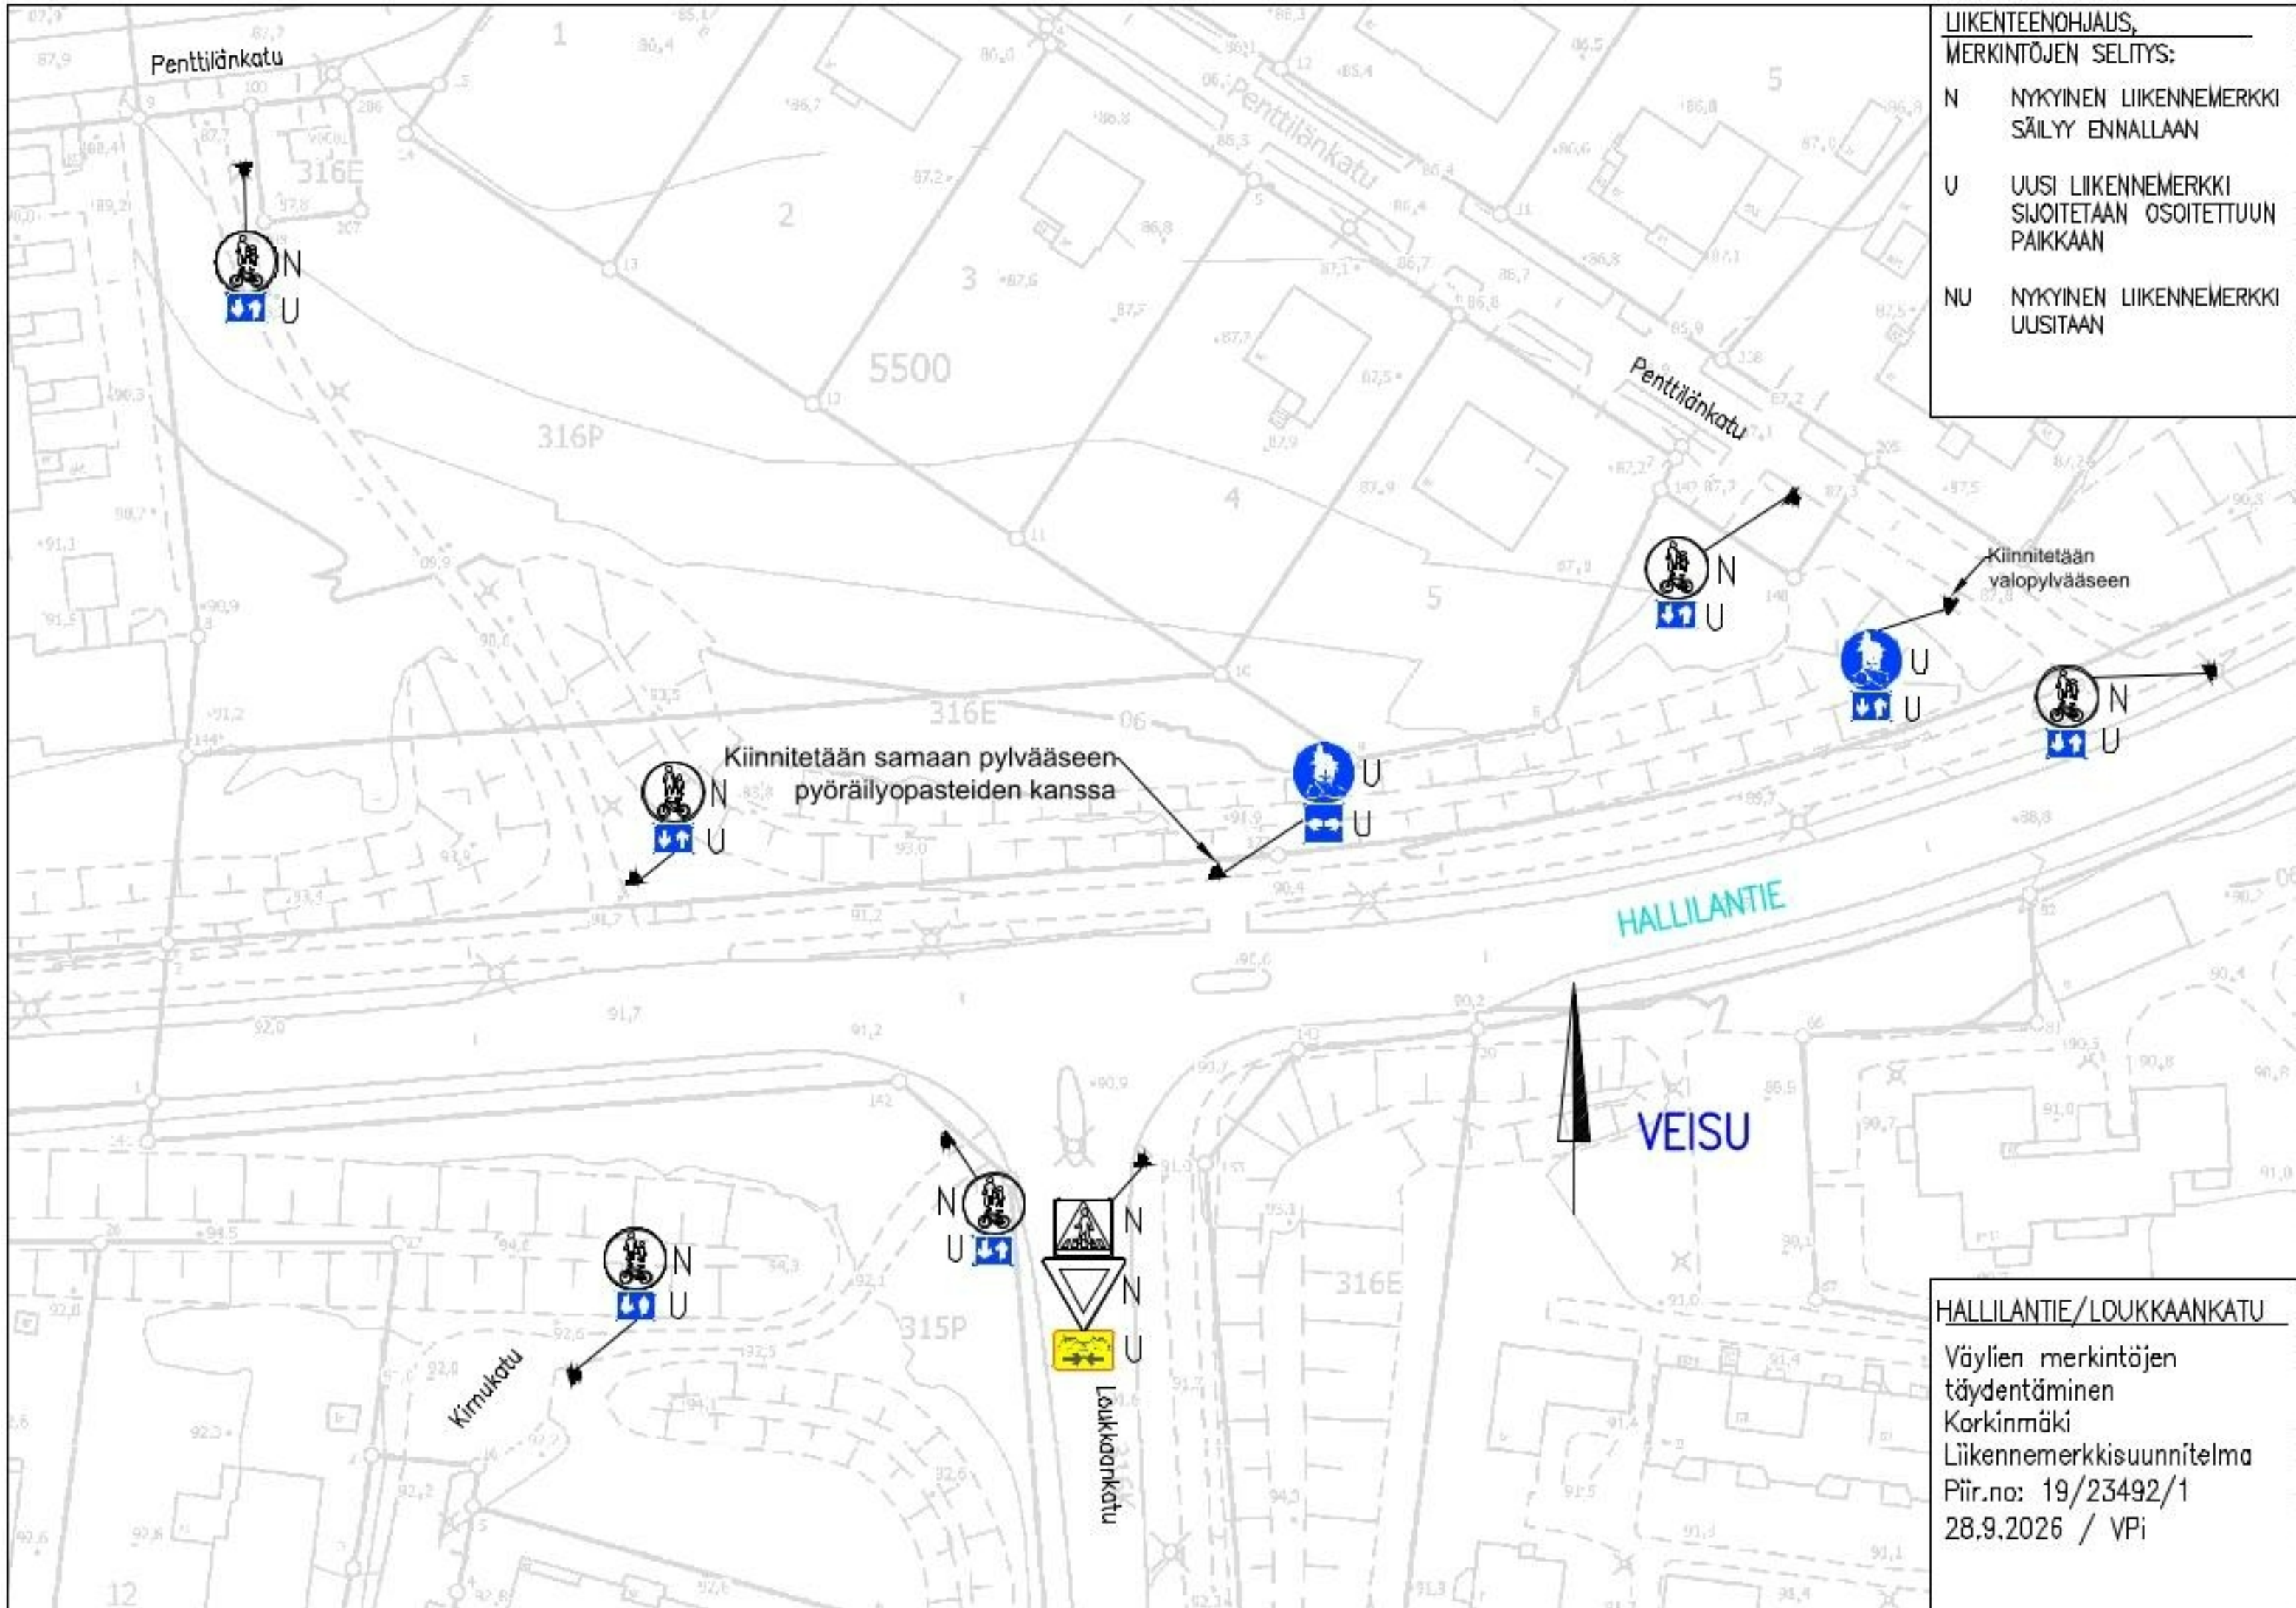


HALLILANTIE/LOUKKAANKATU

Väylien merkintöjen täydentäminen
Korkinmäki
Liikennemerkkisuunnitelma
Päär.no: 19/23492/1
28.9.2026 / VPi

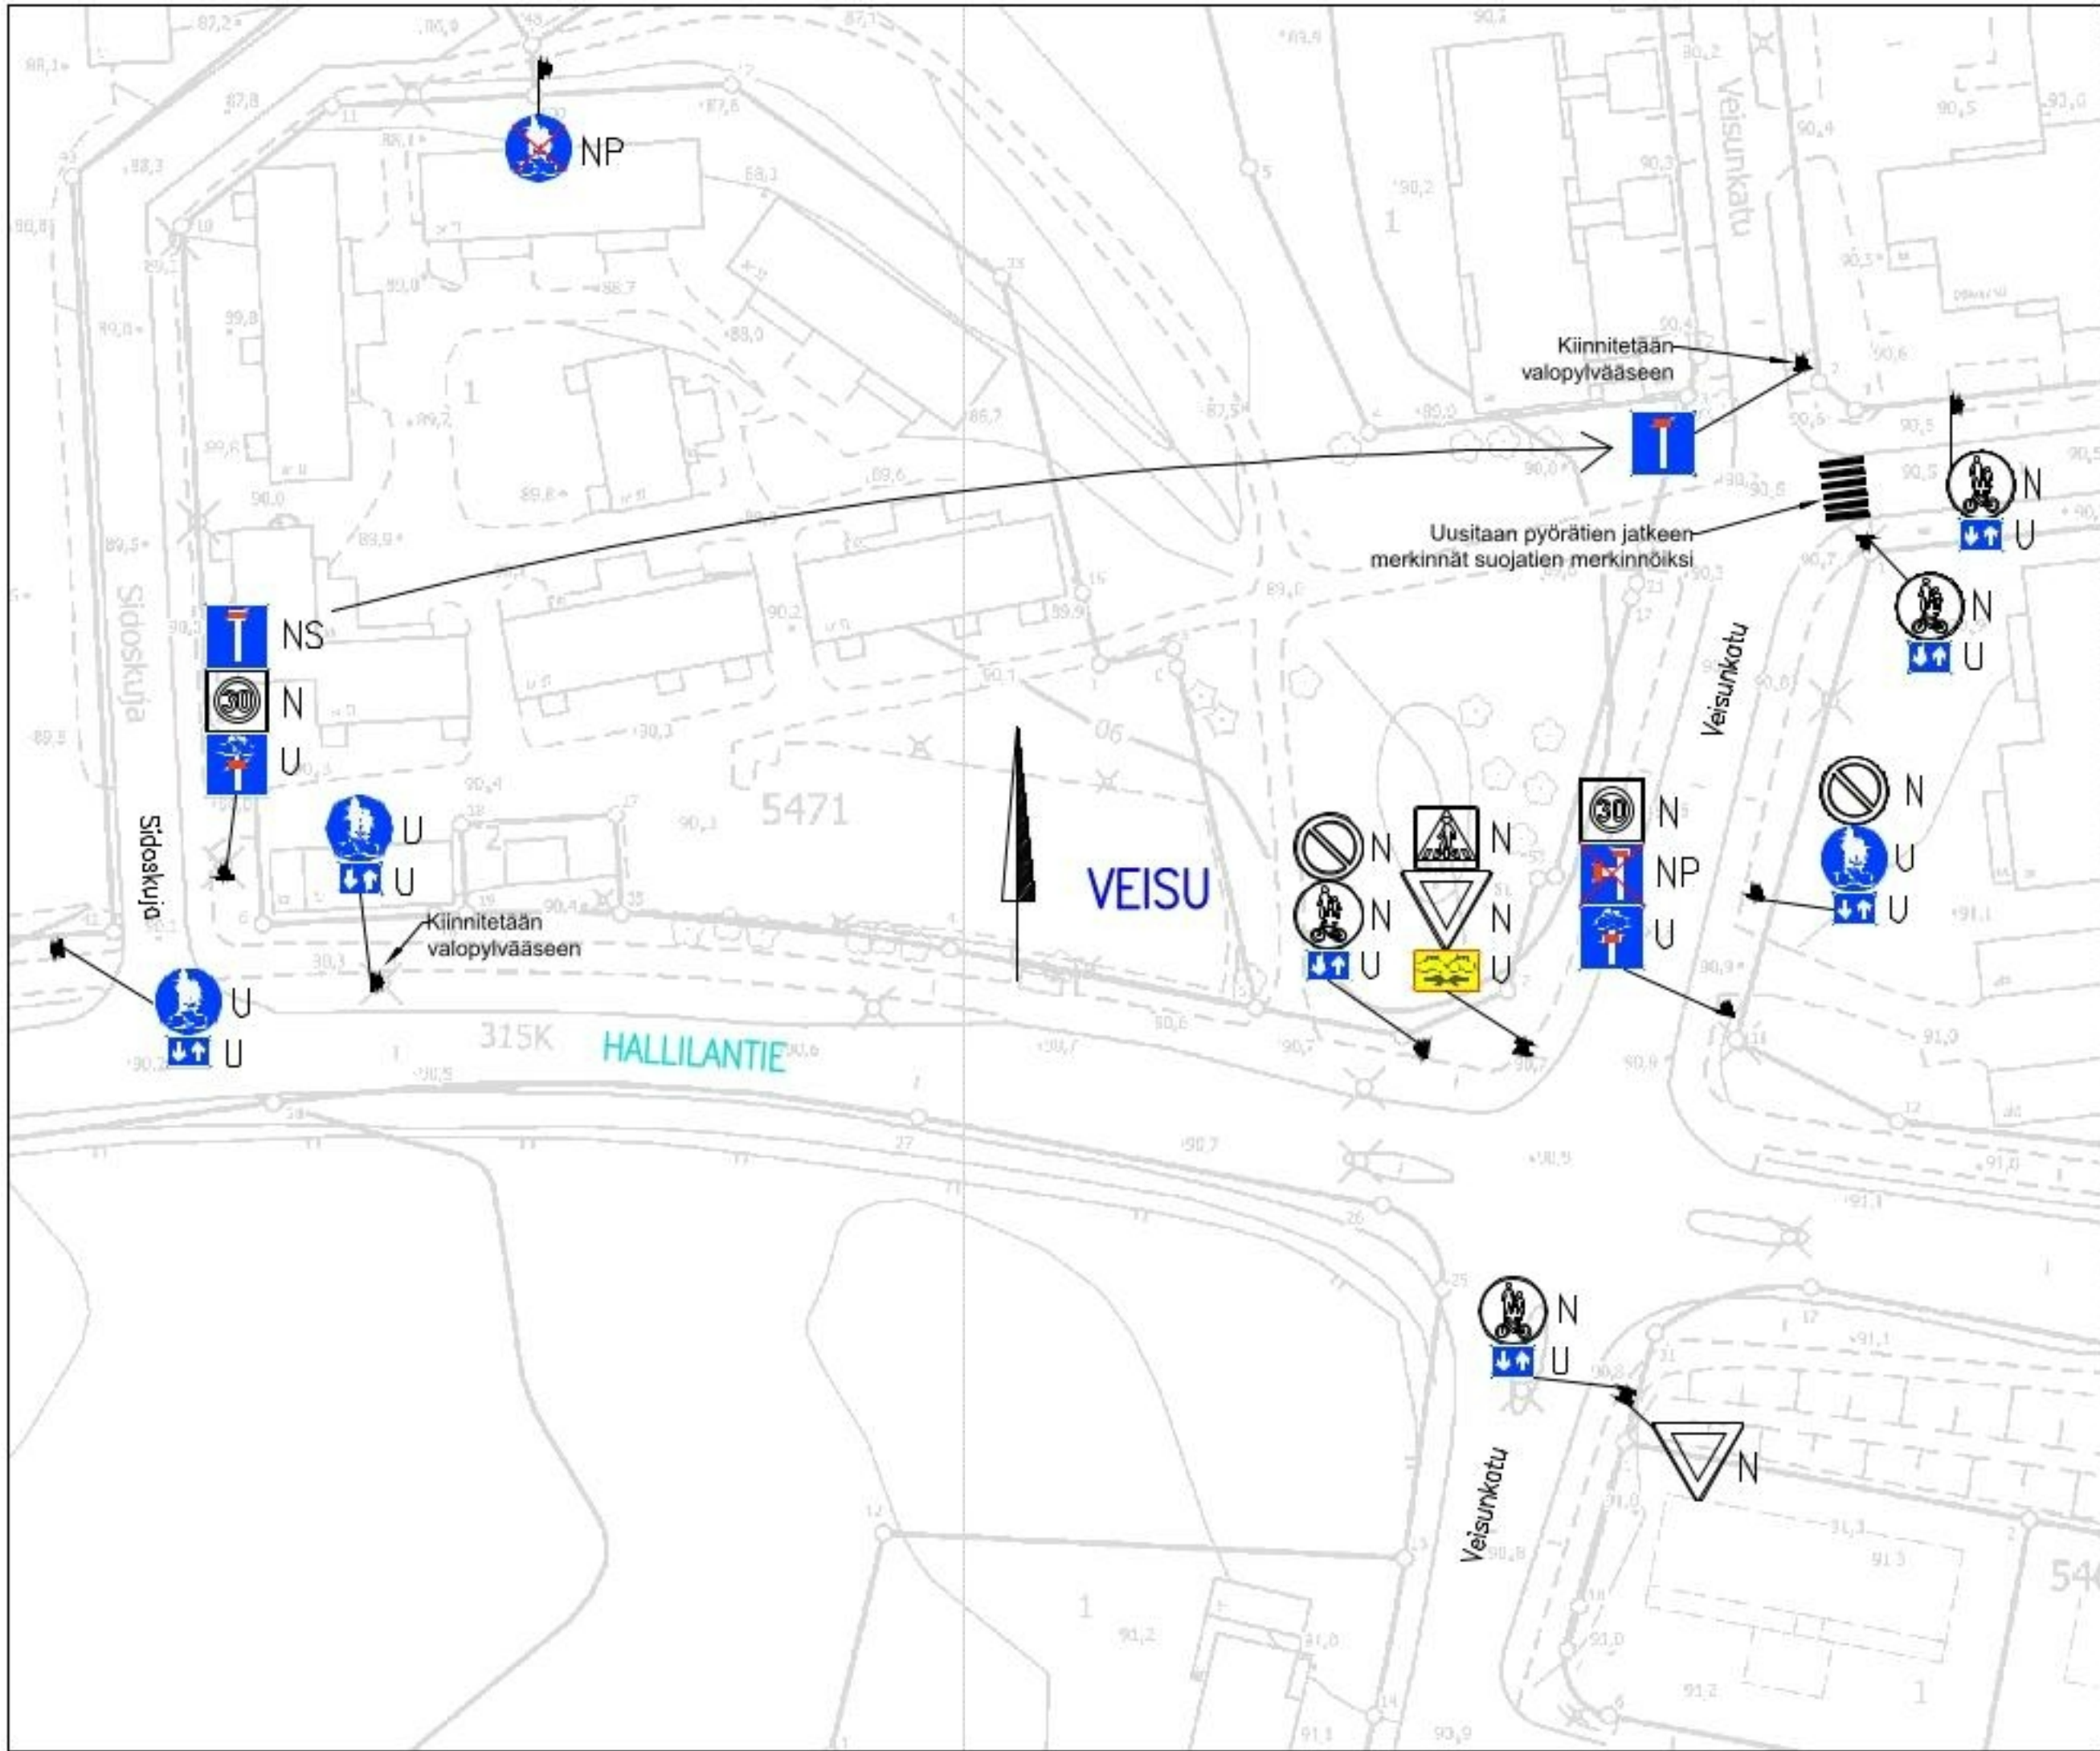


LIIKENTEENOHJAUS, MERKINTÖJEN SELITYS:	
N	NYKYINEN LIIKENNEMERKKI SÄILYY ENNALLAAN
U	UUSI LIIKENNEMERKKI SIJOITETAAN OSOITETTUUN PAIKKAAN
NP	NYKYINEN LIIKENNEMERKKI POISTETAAN

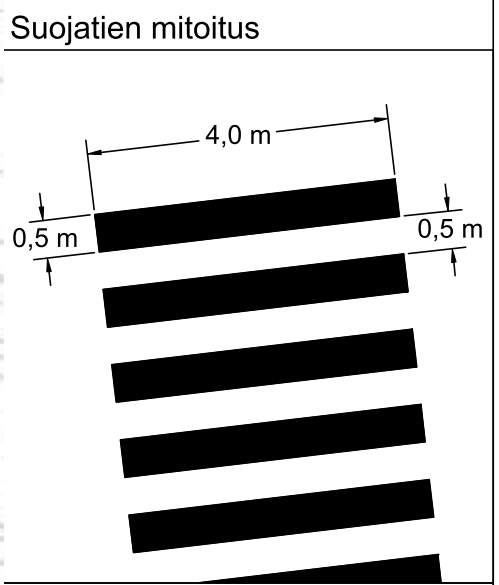

HALLILANTIE/VEISUNKATU

Väylien merkintöjen täydentäminen
Veisu


Liikennemerkkisuunnitelma
Piir.no: 19/23492/2
2.10.2026 / VPi

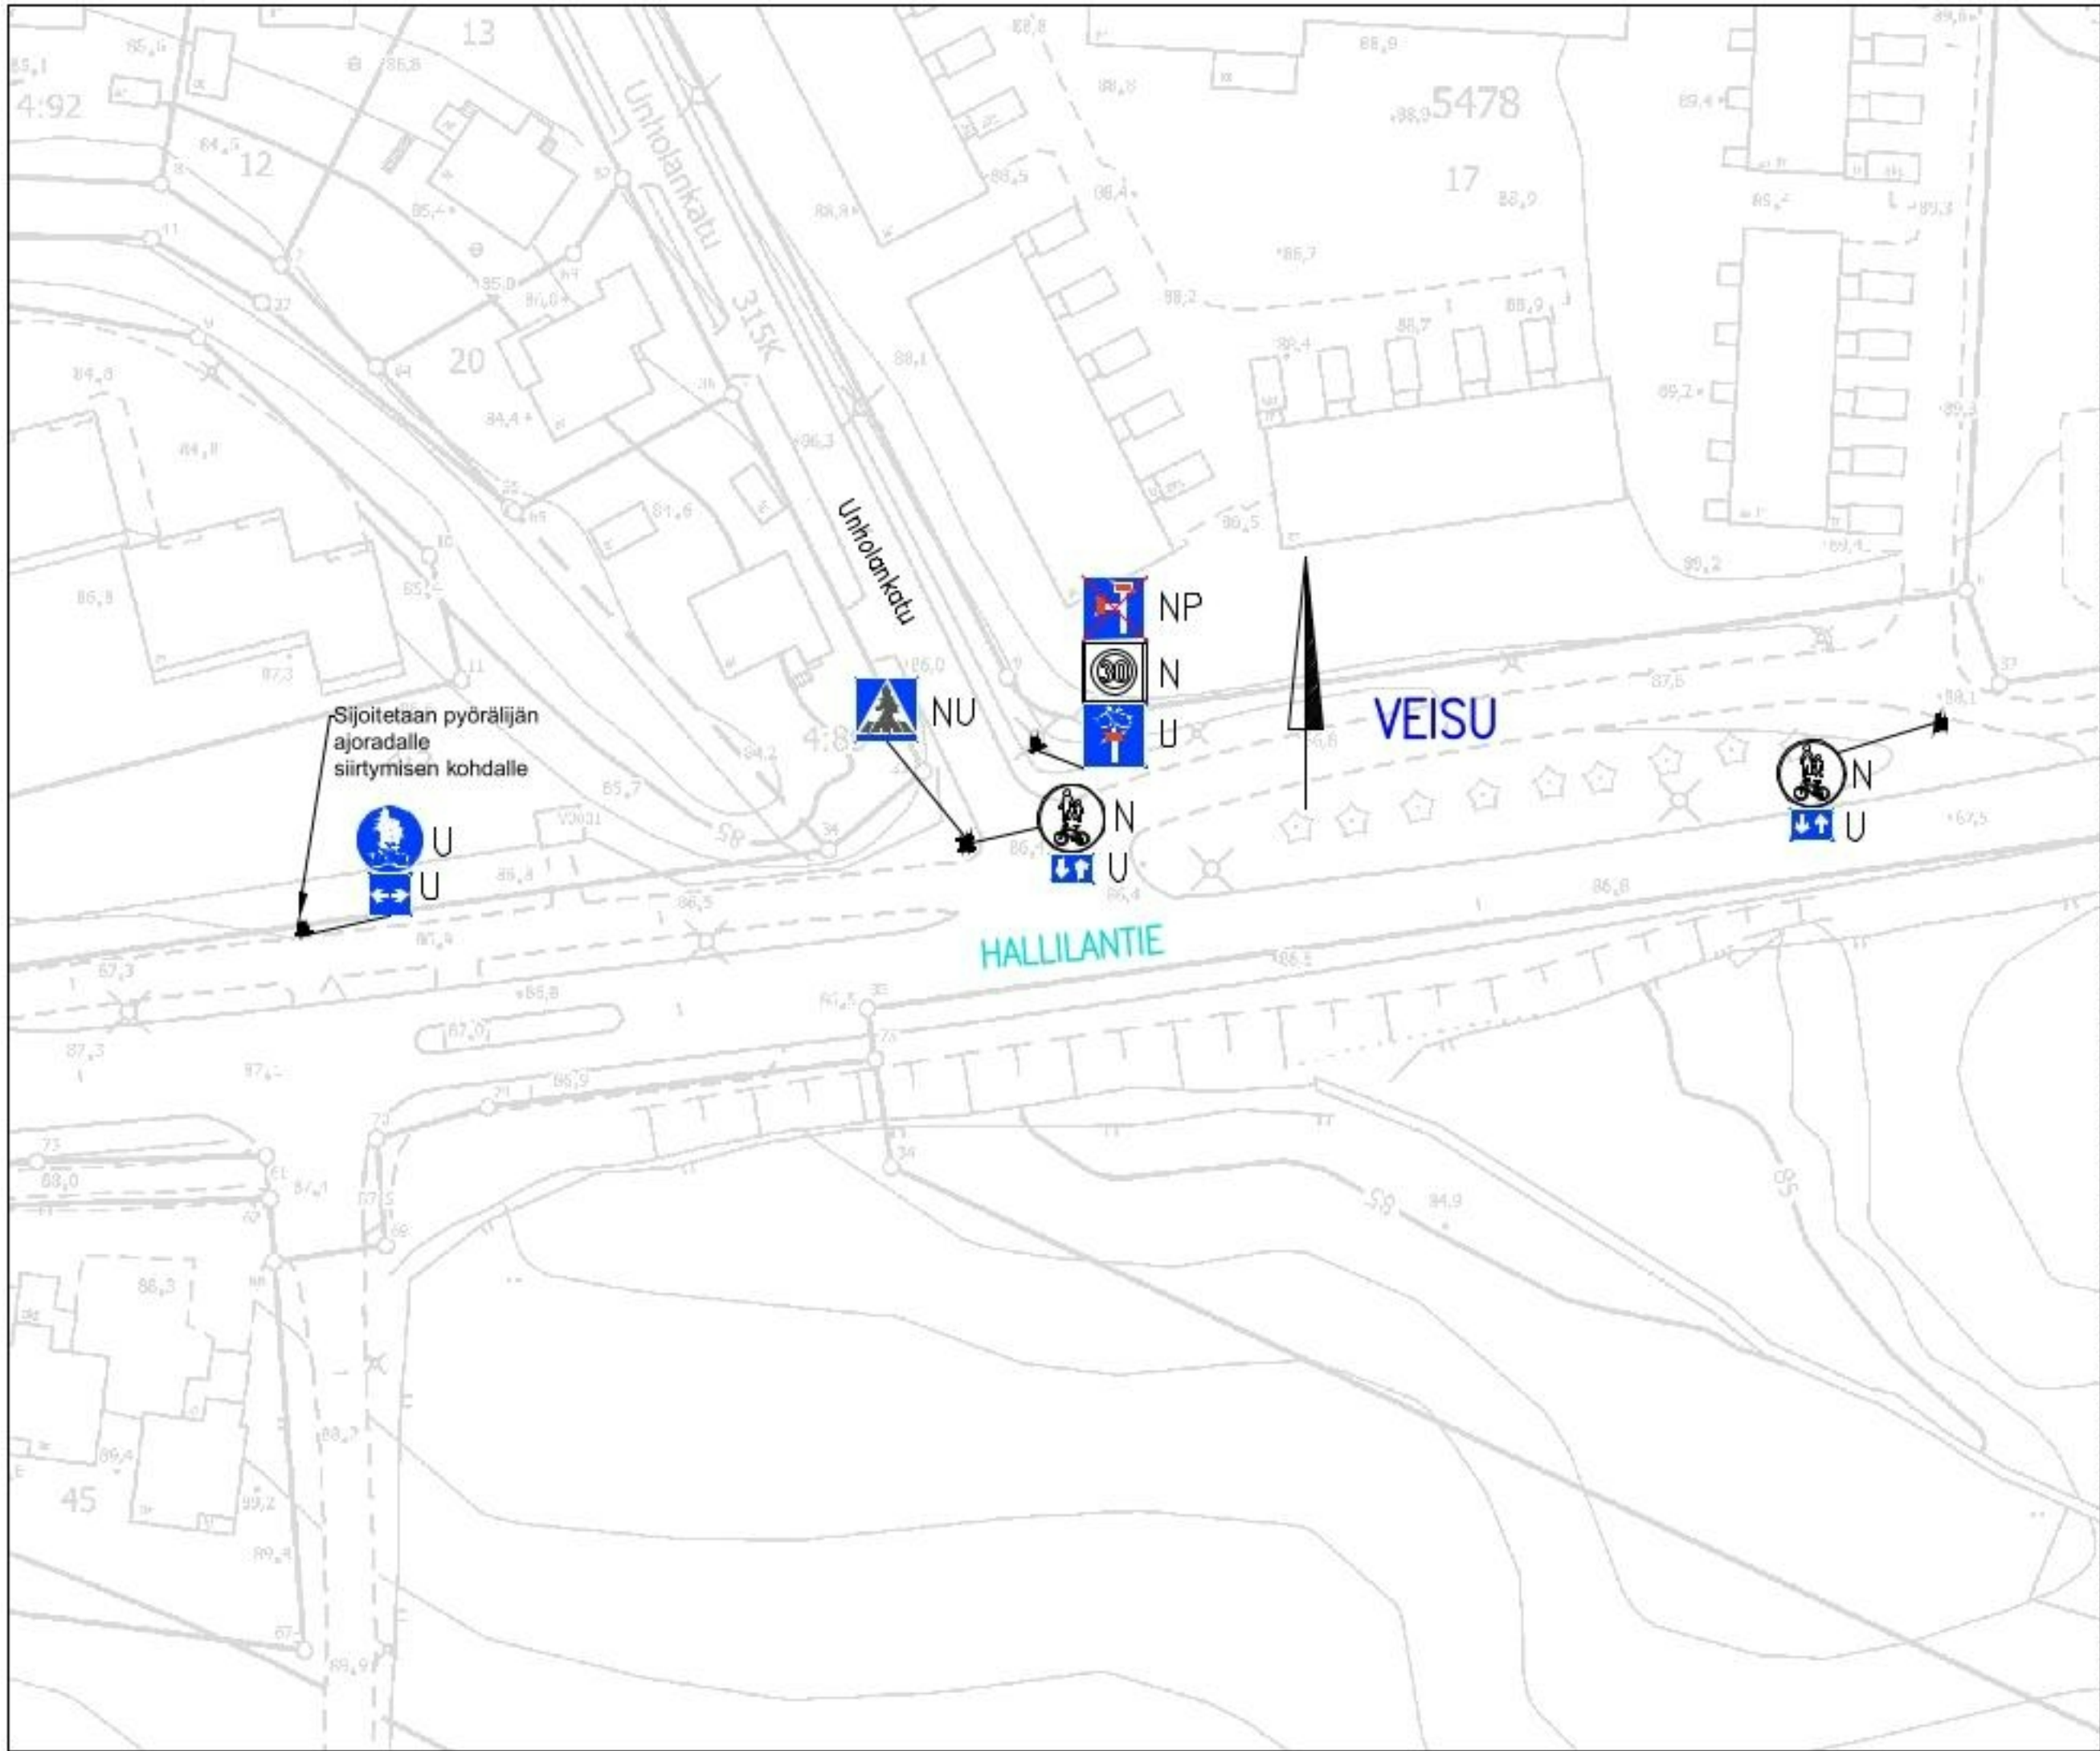

LIIKENTEENOHJAUS, MERKINTÖJEN SELITYS:	
N	NYKYINEN LIIKENNEMERKKI SÄILYY ENNALLAAN
U	UUSI LIIKENNEMERKKI SIJOITETAAN OSOITETTUUN PAIKKAAN
NP	NYKYINEN LIIKENNEMERKKI POISTETAAN
NU	NYKYINEN LIIKENNEMERKKI UUSITAAN

HALLILANTIE/UNHOLANKATU

Väylien merkintöjen
täydentäminen
Veisu
Liikennemerkkisuunnitelma
Piir.no: 19/23492/3
28.9.2026 / VPi

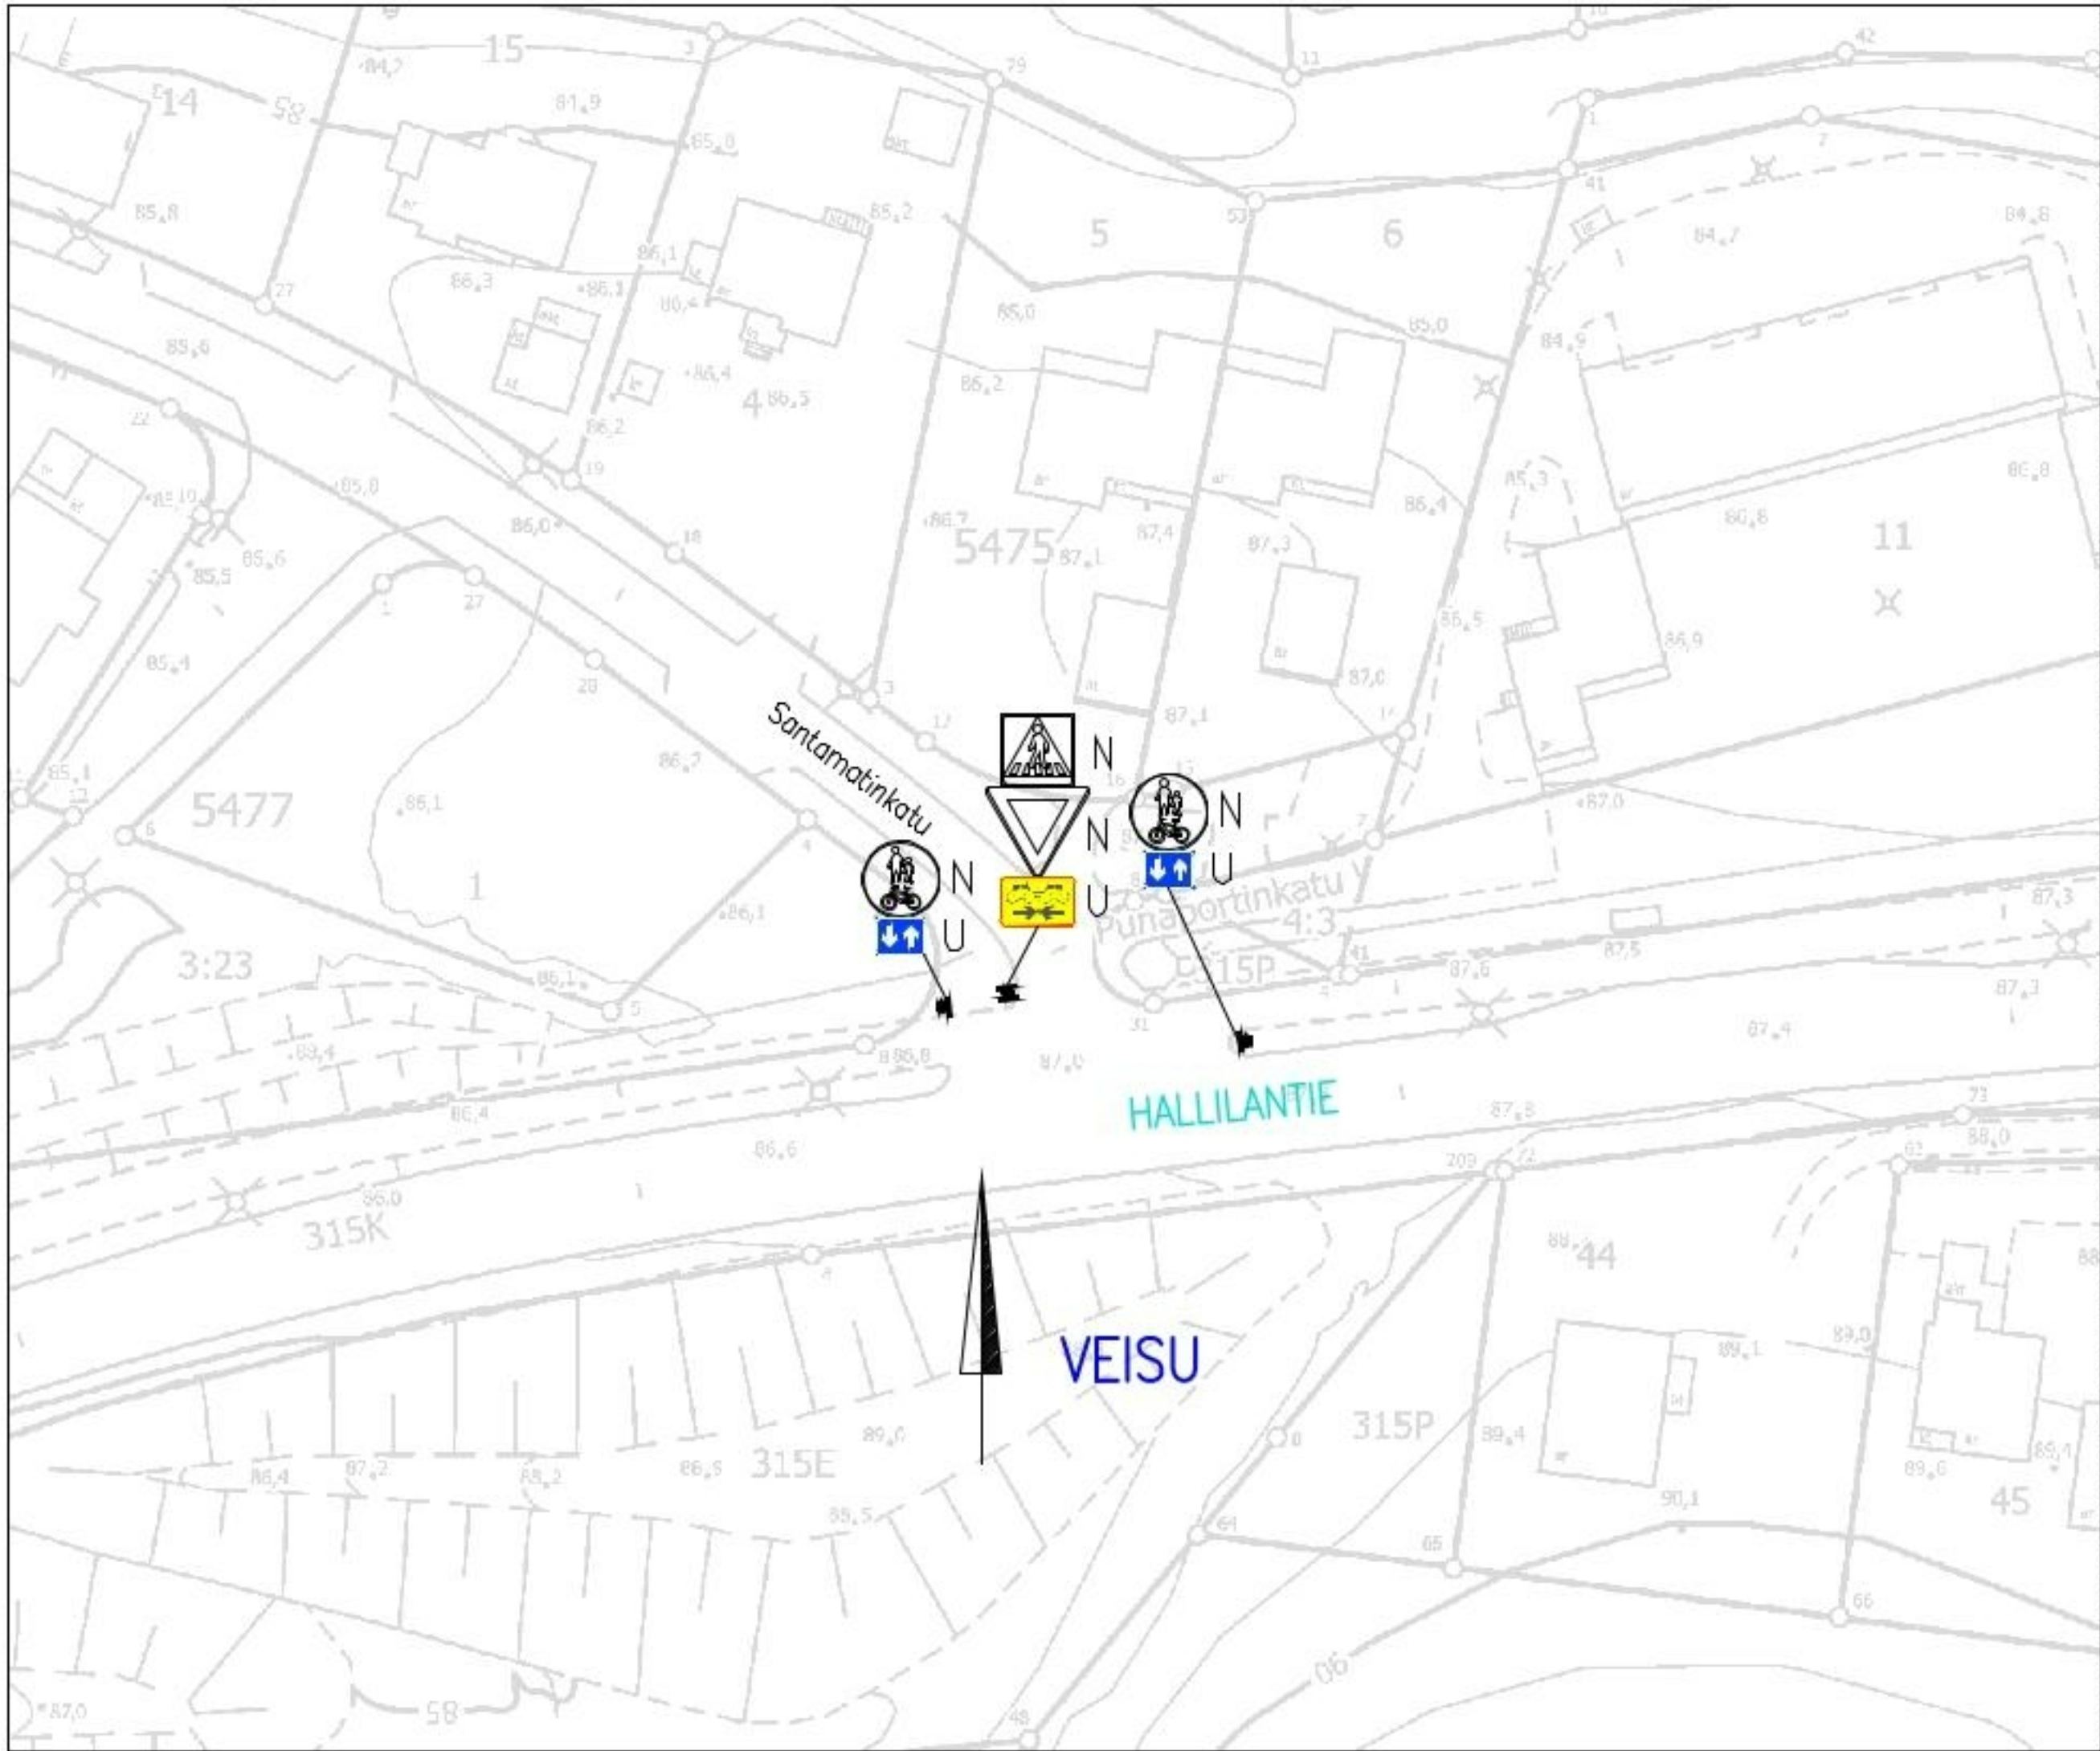

LIIKENTEENOHJAUS, MERKINTÖJEN SELITYS:	
N	NYKYINEN LIIKENNEMERKKI SÄILYY ENNALLAAN
U	UUSI LIIKENNEMERKKI SIJOITETAAN OSOITETTUUN PAIKKAAN
<u>HALLILANTIE/SANTAMATINKATU</u>	
Väylien merkintöjen täydentäminen Veisu Liikennemerkkisuunnitelma Piir.no: 19/23492/4 28.9.2026 / VPi	

