

**Lujatalo Oy**  
YHDESSÄ RAKENTAEN

TASOKOORDINAATTIJÄRJESTELMÄ  
KORKOJÄRJESTELMÄ

ETRS-GK25  
N2000

rak. luvan tunnus  
Uudisrakennus

LUONNOSPIIRUSTUS  
15 / 258 / 1

Asunto Oy  
**TAMRONKULMA**  
Kullervonkatu 17, 33100 TAMPERE

501

Havainnekuvat

1:2,03  
30.03.2020

Sakari Miettunen Arkkitehti s.a  
Tekijänoikeus - Copyright: Arkkitehti Oy Lehtinen Miettunen


903 ark  
903 Tamronkulma.pln

arkkitehtuuri oy  
ARKKITEHTITOIMISTO

lehtinen miettunen

Viiipurintie 4, 13200 Hämeenlinna (03) 652 5270



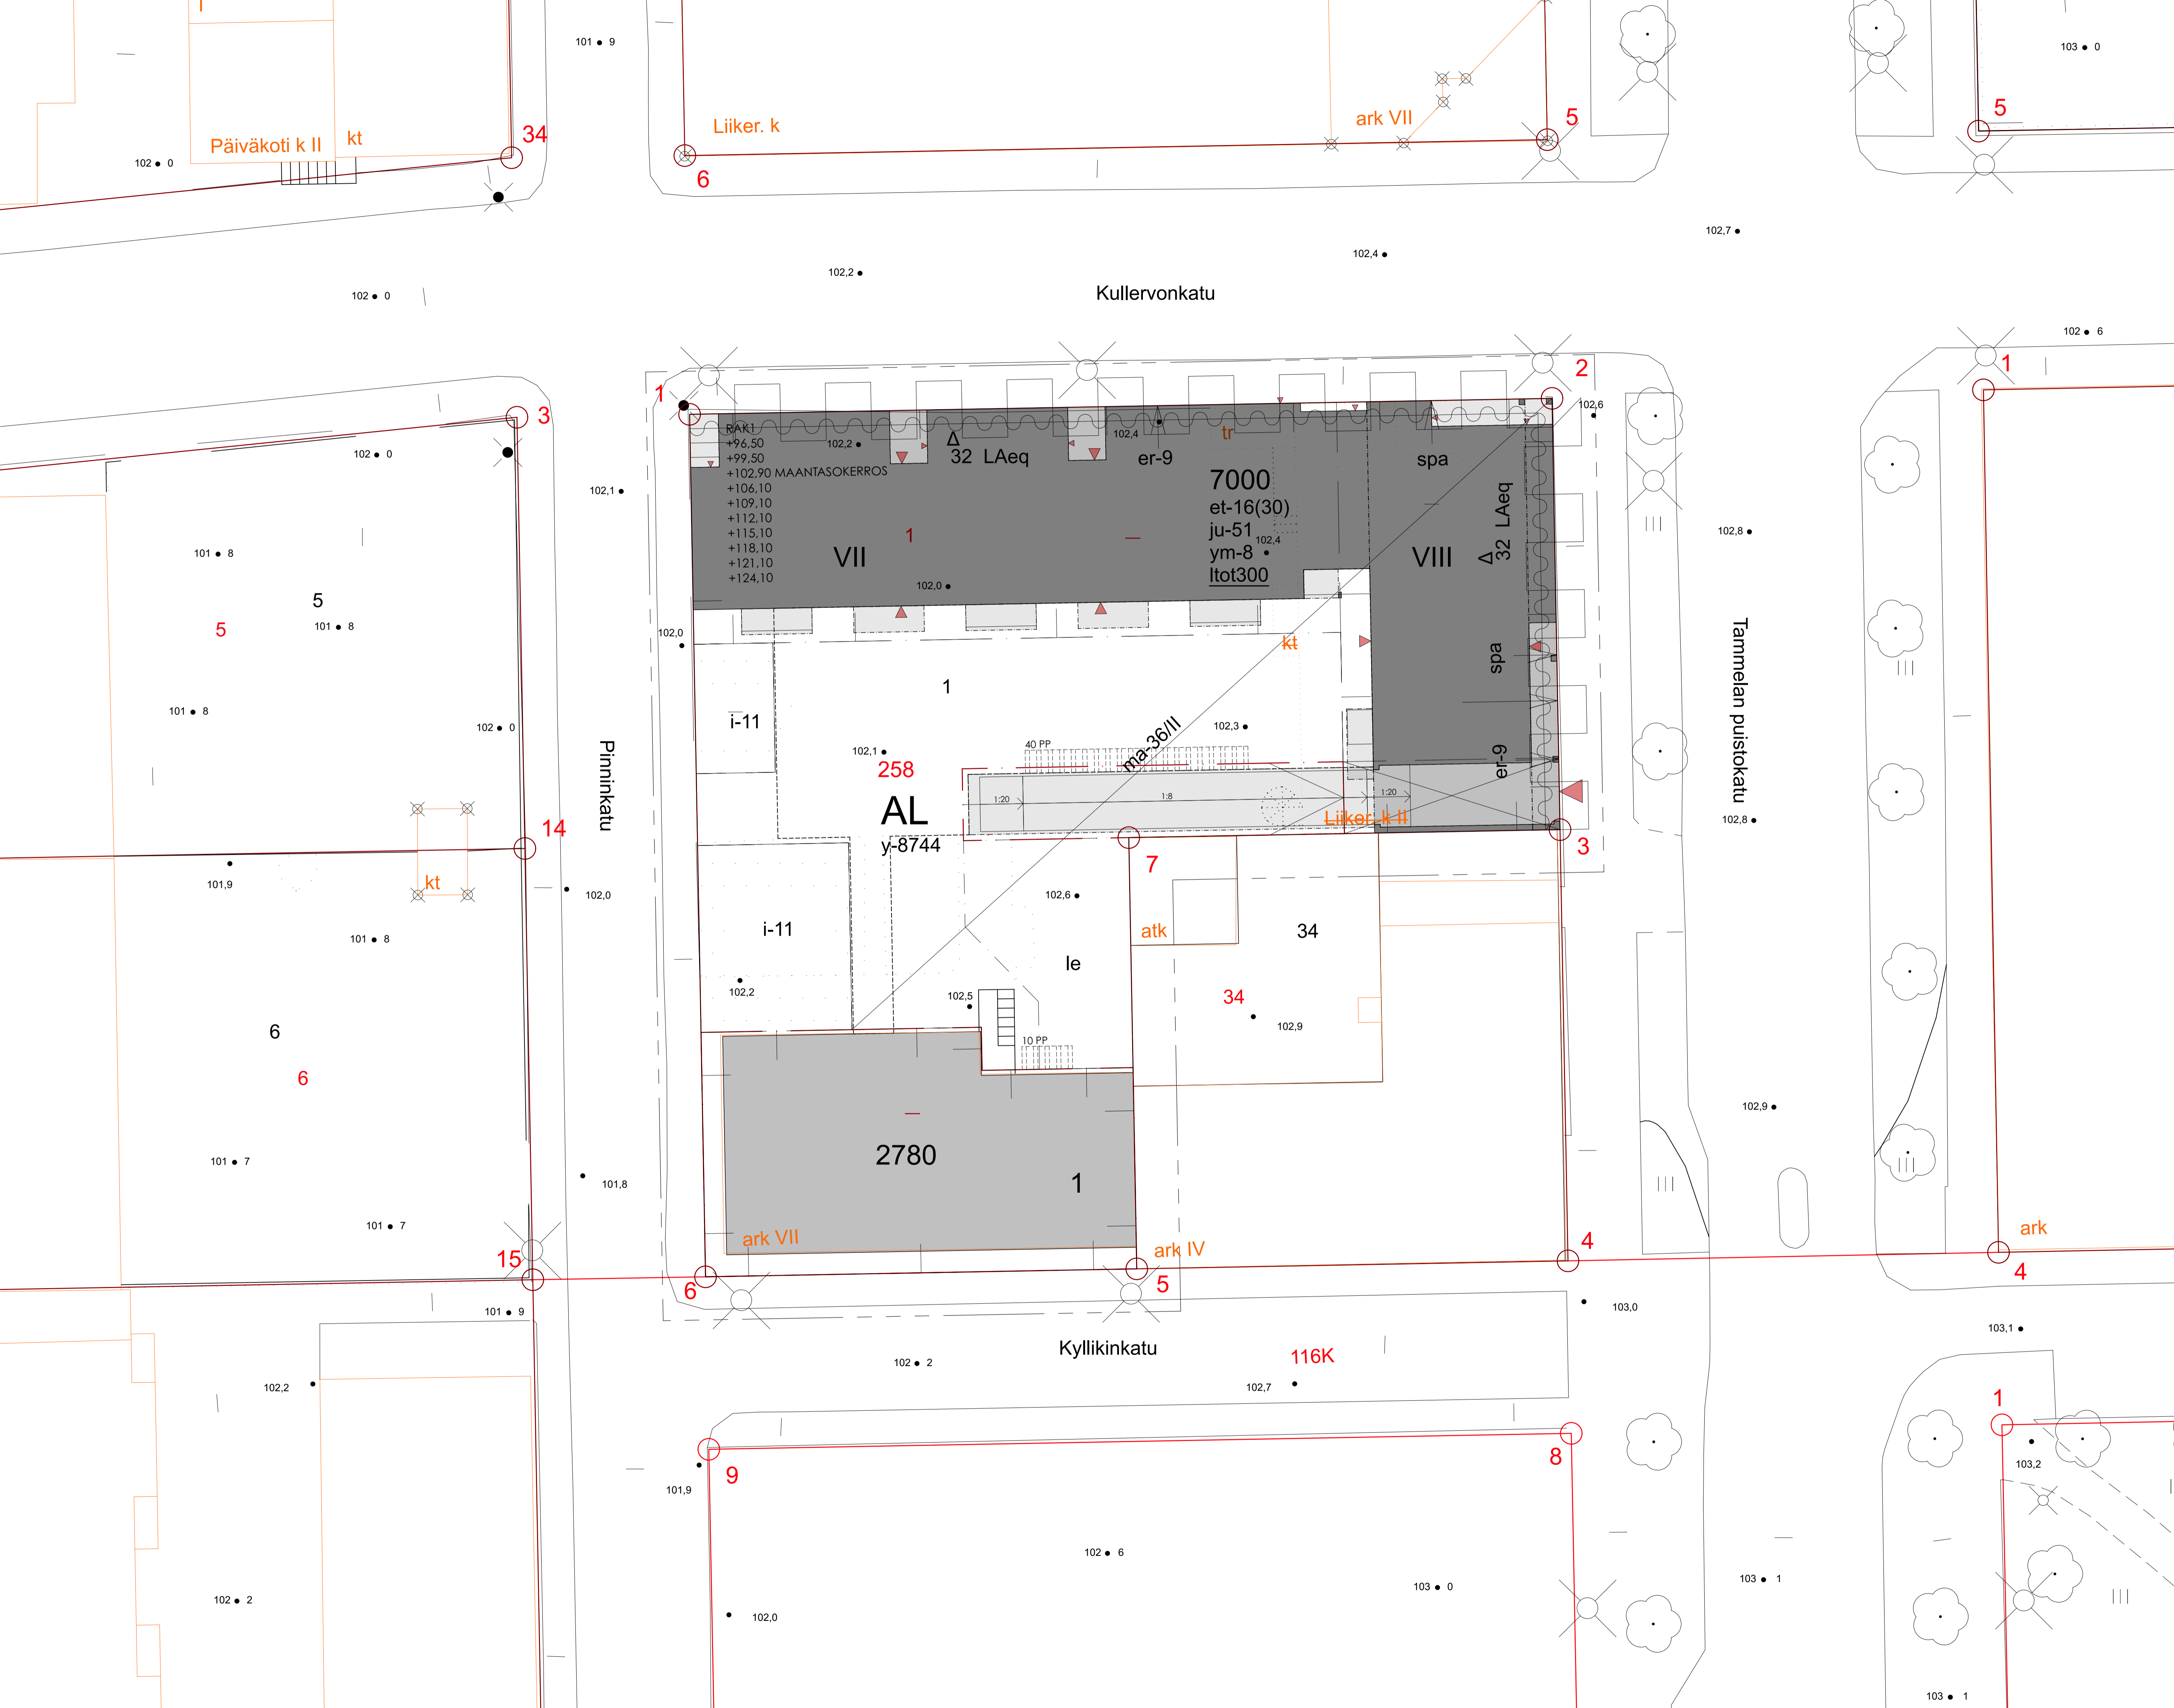

LAAJUUSTIEDOT:

	HTM2	KEM2*	KEM2	BRM2
-2. KLR				1542
-1. KLR				1600
1. KRS	276,0+370(LIKEH)	866	895	895
2. KRS	758,5	959	992	992
3. KRS	771,0	972	1000	1000
4. KRS	771,0	972	1000	1000
5. KRS	771,0	972	1000	1000
6. KRS	771,0	972	1000	1000
7. KRS	774,0	972	1000	1000
8. KRS	234,5	311	323	323
YHTEENSÄ	5127,0+370(LIKEH)	6996	7210	10228

KEM2\*  
- RAKENNUSOIKEUSKERROSALA LASKETTU 250mm US-N MUKAAN

NYKYINEN RAKENNUS: 2780 KEM2

AUTOPAIKKAVAATIMUS: 1 AP/180 KEM2 (ASUMINEN)  
6794 + 2780 KEM2 =  
9574 KEM2 : 180 = 54 AP  
1 AP/100 KEM2 (LIKE- JA TOIMISTOTILAT)  
416 KEM2 : 100 = 5 AP  
VAATIMUS YHTEENSÄ 59 AP

AUTOPAIKKOJA:

POLKUPYÖRÄPAIKKAVAATIMUS:  
1 PP/40 KEM2  
1 PP-kärry / 1000 KEM2  
6794 KEM2 : 40 = 170 PP (ASUMINEN)  
416 KEM2 : 100 = 5 PP  
2780 KEM2 : 40 = 70 PP  
9990 KEM2 : 1000 = 10 PP-KÄRRY  
VAATIMUS YHTEENSÄ 245 PP

POLKUP. PAIKKOJA:

- 135 PP SIOJITETAAN UUDISRAKENNUKSEN PP-VARASTOIHIN  
- 40 PP SIOJITETAAN UUDISRAKENNUKSEN PIHA-ALUEELLE  
- 60 PP SIOJITETAAN AS OY TAMRONKULMAN NYKYISIIN VARASTOTILOIHIN  
- 10 PP SIOJITETAAN AS OY TAMRONKULMAN PIHA-ALUEELLE  
- 8 PP-KÄRYÄ SIOJITETAAN UUDISRAKENNUKSEN PP-VARASTOIHIN  
- 2 PP-KÄRYÄ SIOJITETAAN AS OY TAMRONKULMAN NYKYISIIN VARASTOTILOIHIN

LIKEHUONEISTOT: 7 KPL 358 M2  
ASUNNOT: 130 KPL 5127,0 M2 39,4 KPA

**Lujatalo Oy**  
YHDESSÄ RAKENTAEN

TASOKOORDINAATTIJÄRJESTELMÄ ETRS-GK25  
KOROKOORDINAATTIJÄRJESTELMÄ NZ2000

Asunto Oy  
**TAMRONKULMA**  
Kullervonkatu 17, 33100 TAMPERE


Liikennepiirustus  
15 / 258 / 1

Asemapiirustus  
1:200  
30.03.2020

903 ark


arkkitehti **oy**  
lehtinen miettinen


Viipurintie 4, 13200 Hämeenlinna (03) 652 5270

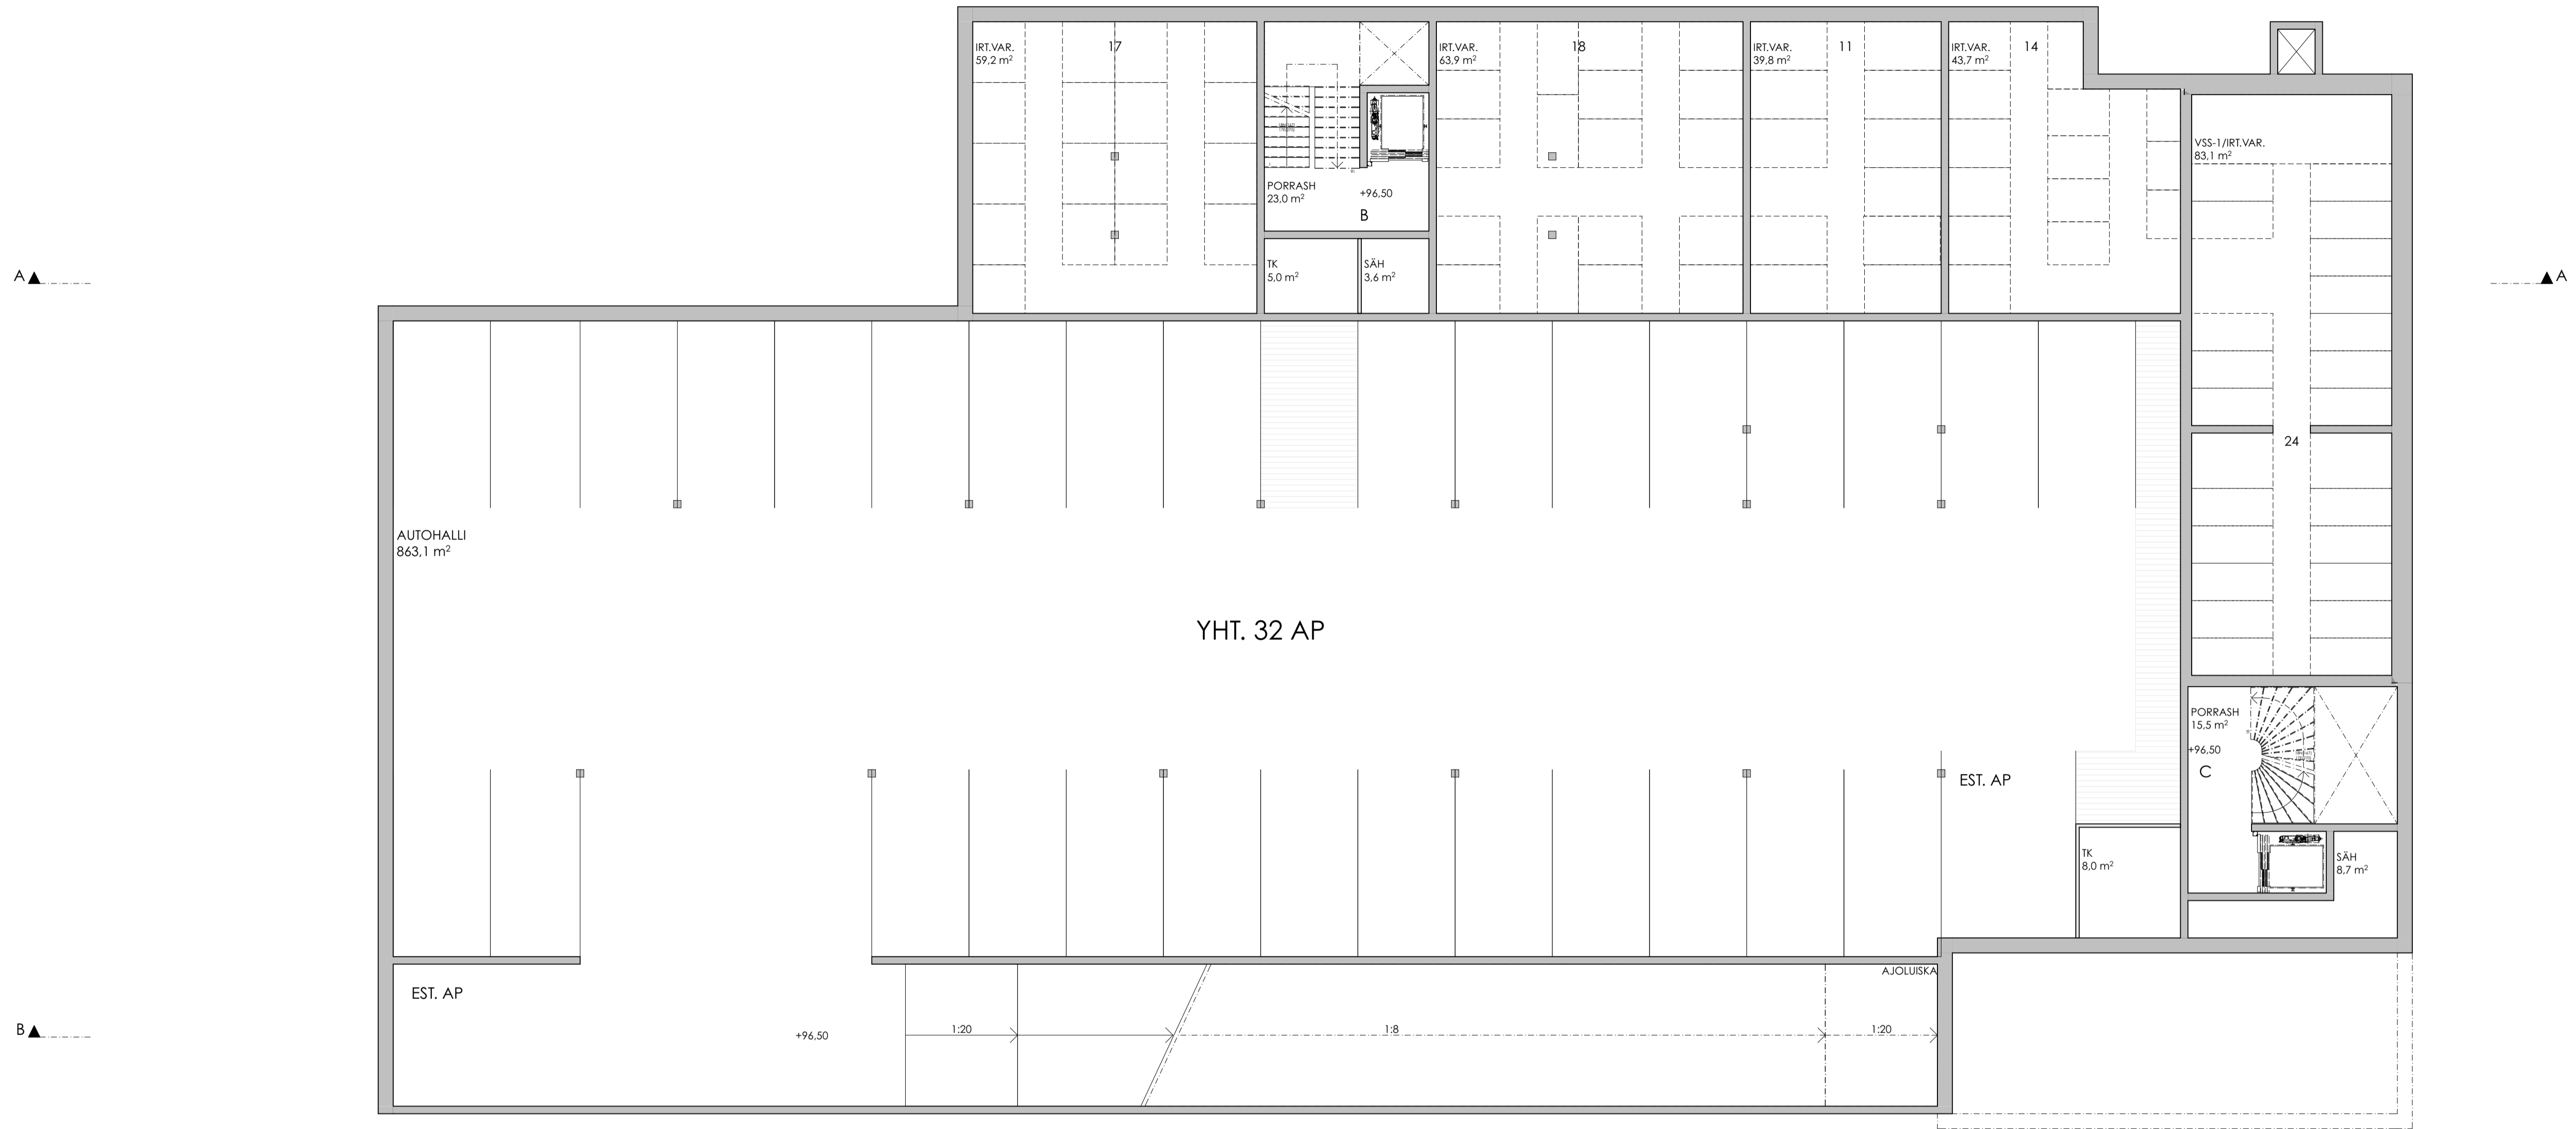





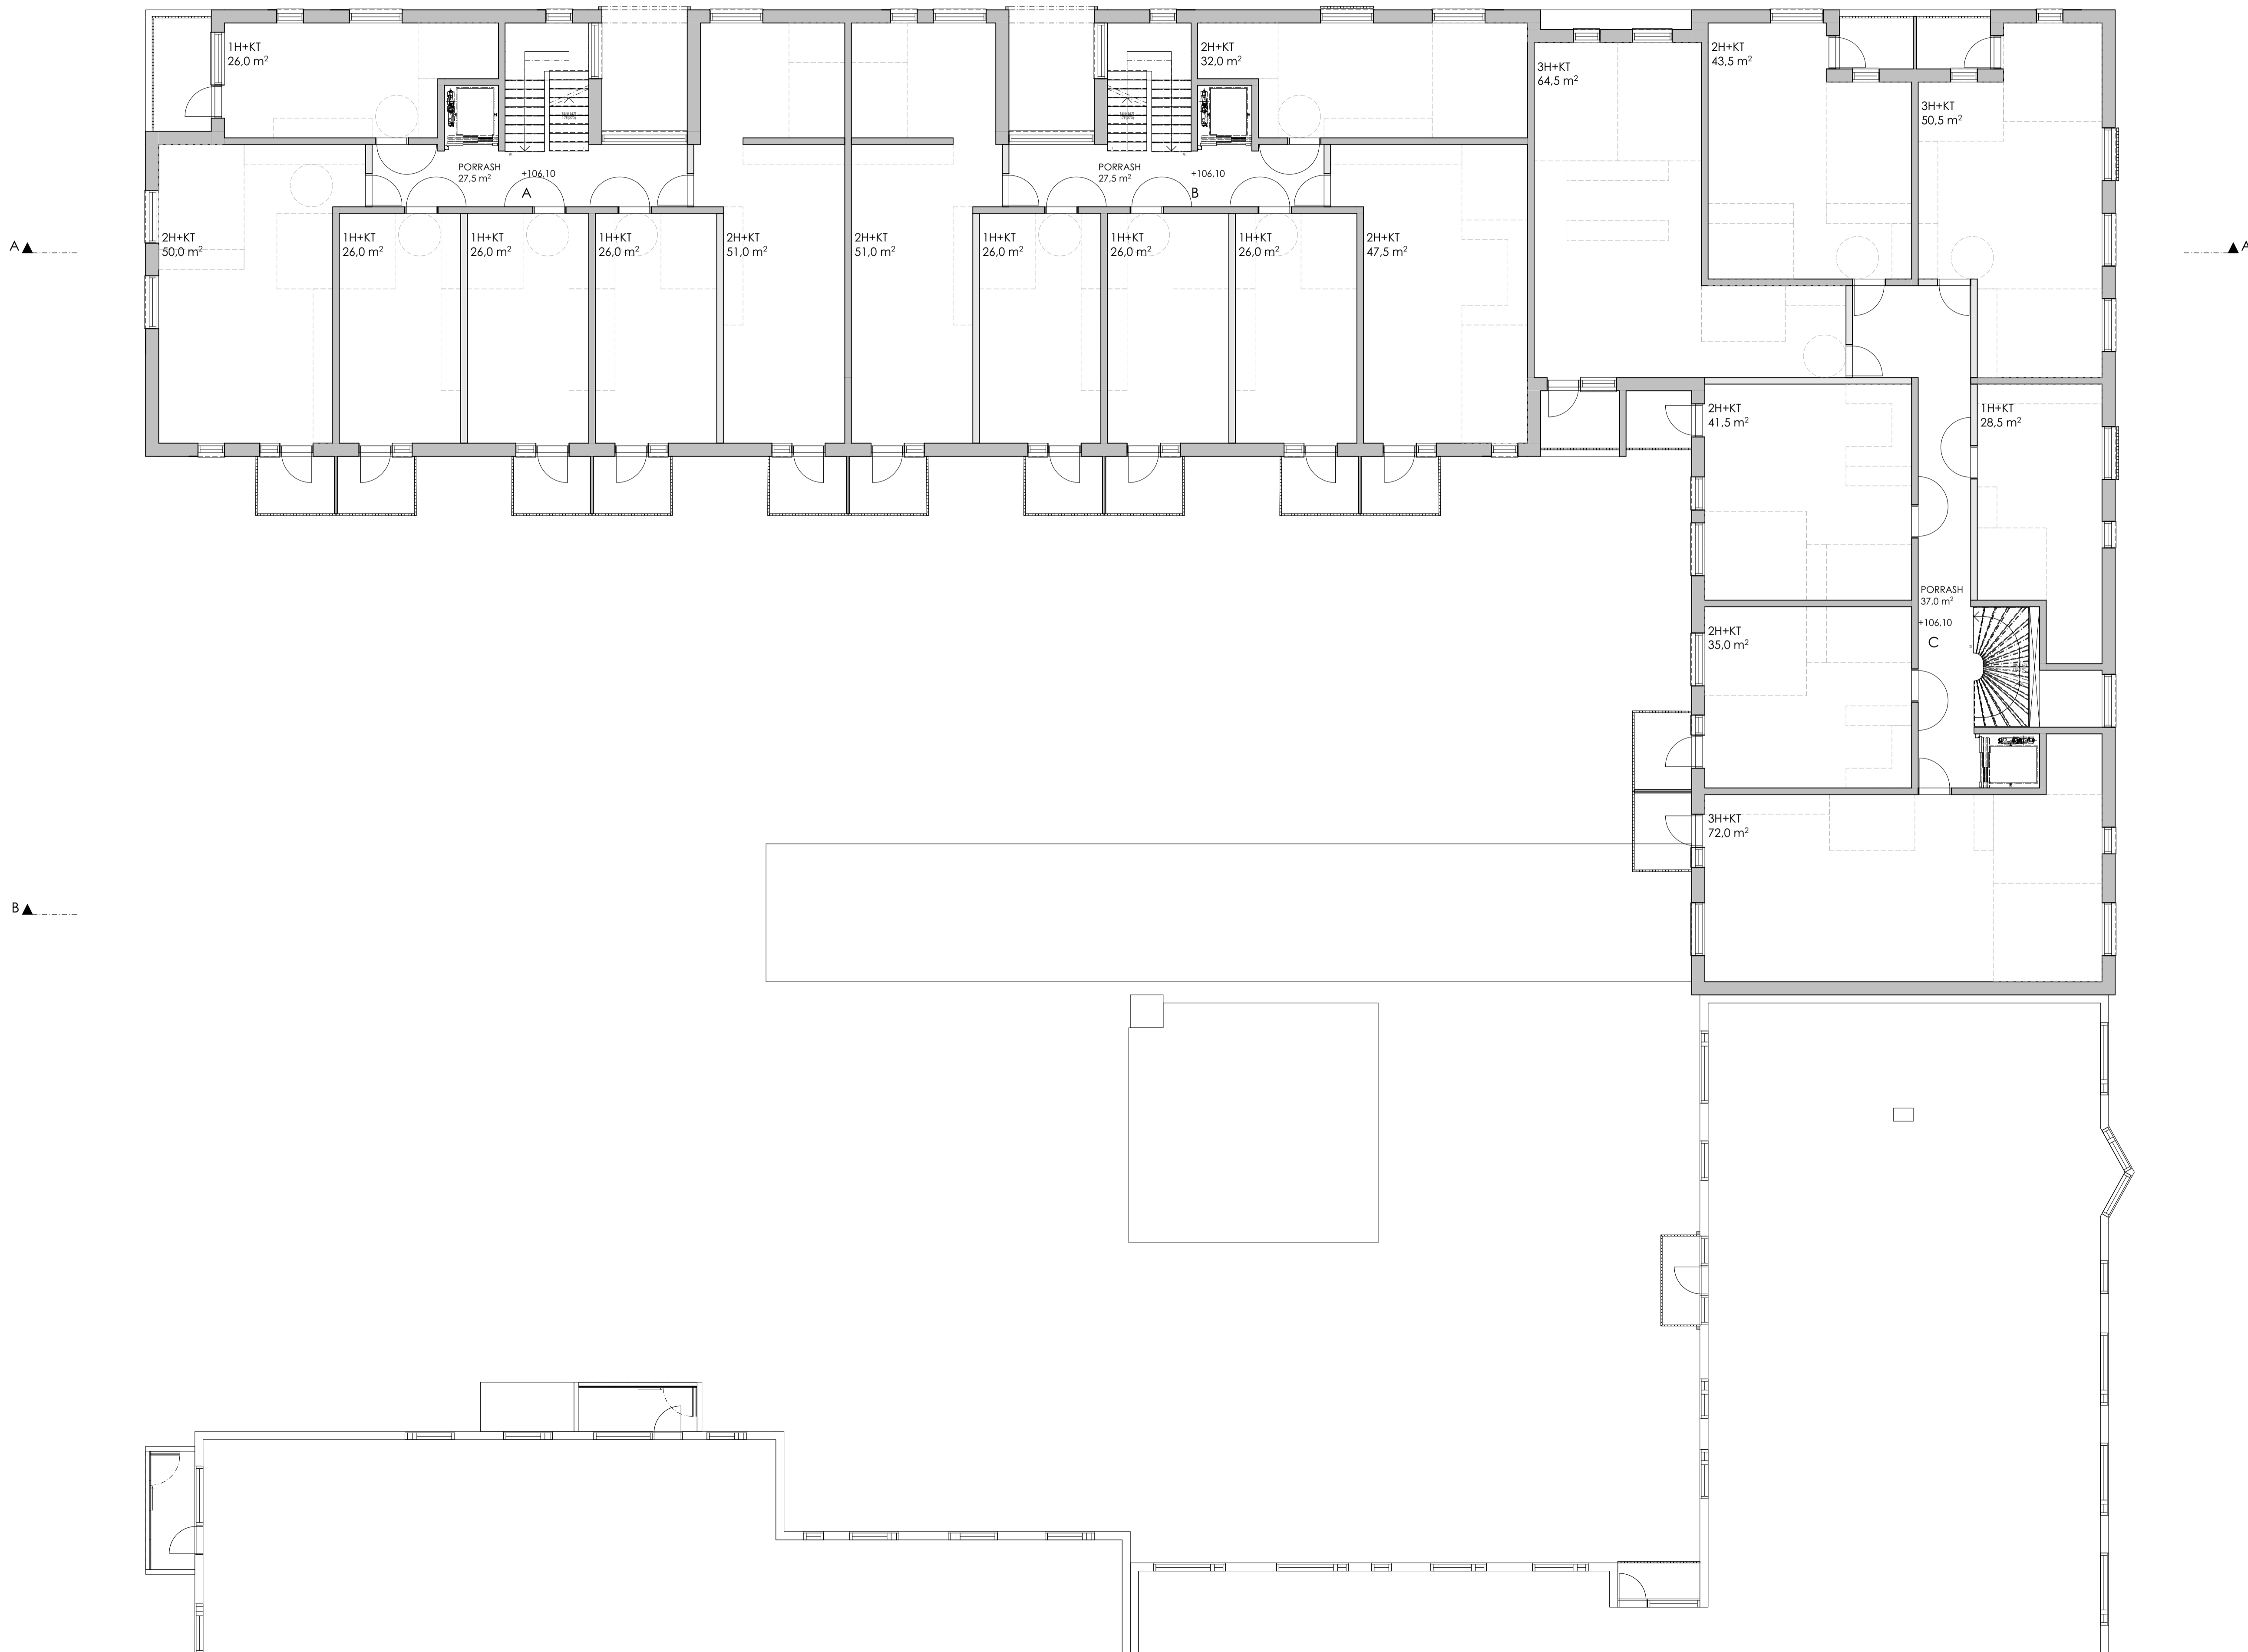

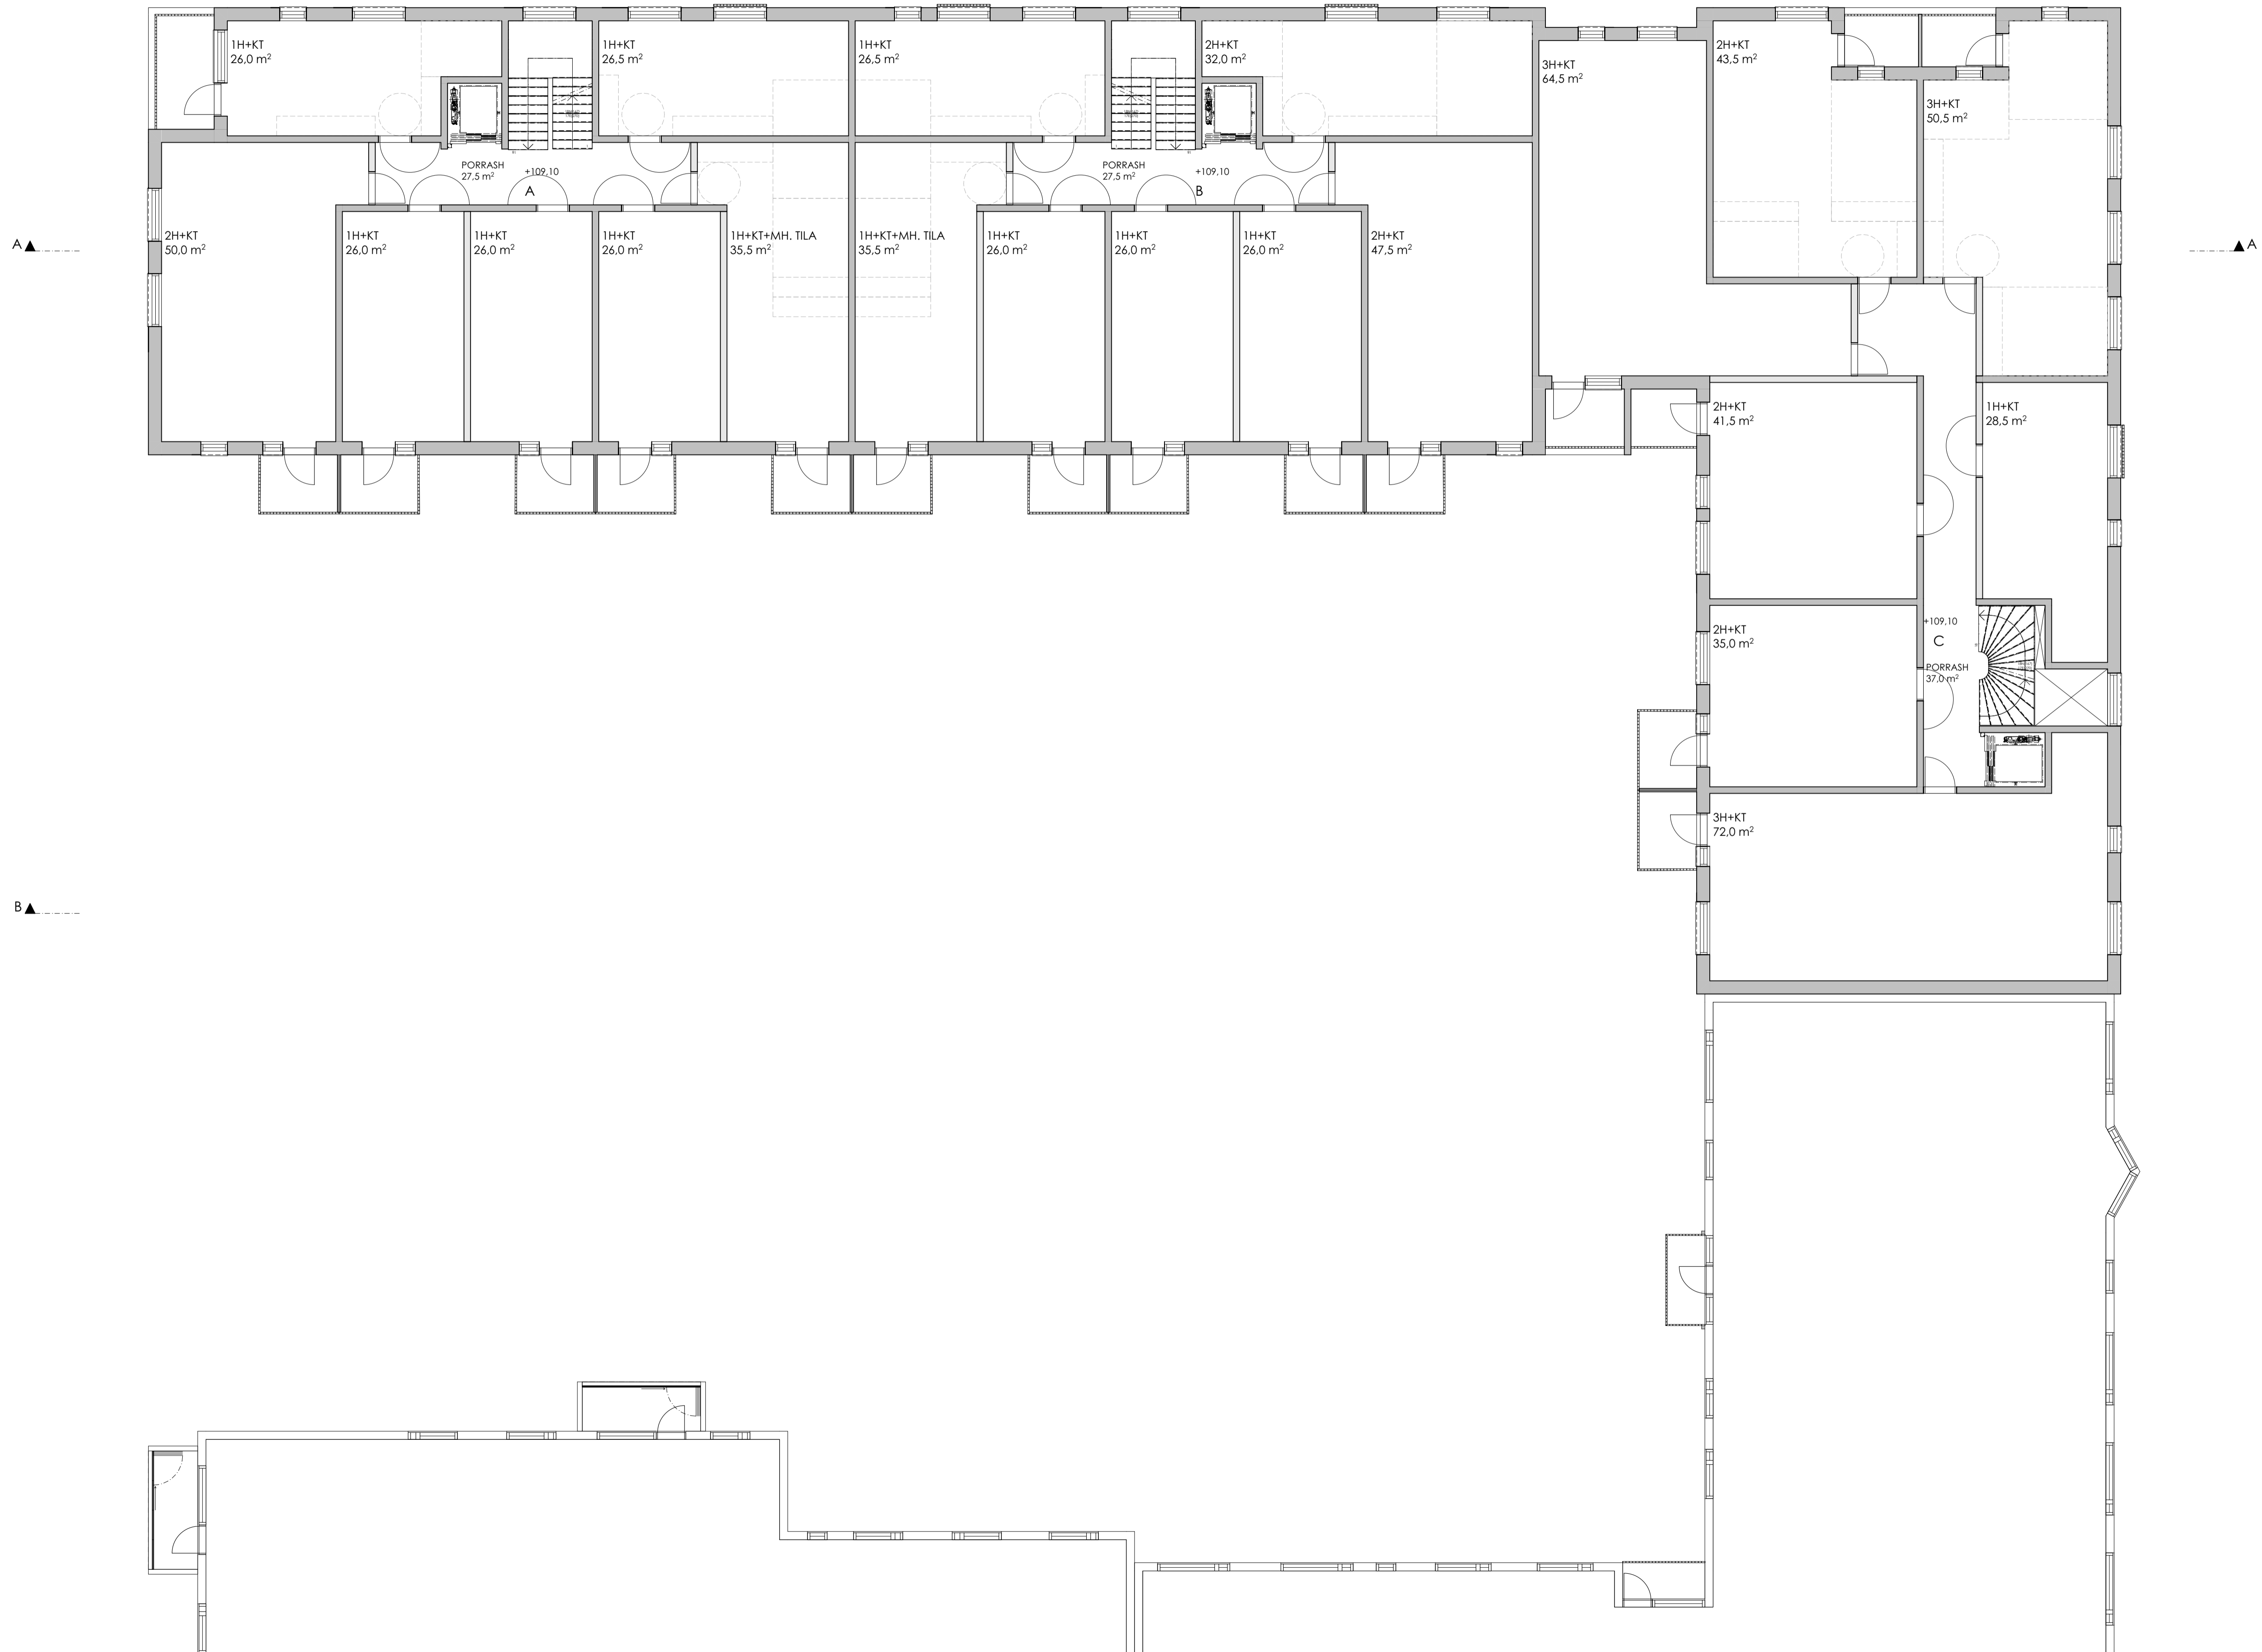

**Lujatalo Oy**  
YHDESSÄ RAKENTAEN

TASOKOORDINAATTIJÄRJESTELMÄ ETRS-GK25  
KORKOJÄRJESTELMÄ N2000


rak. luovan tunnus Uudistaminen LUONNOSPIIRUSTUS 15 / 258 / 1

Asunto Oy TAMRONKULMA 507  
Kullervonkatu 17, 33100 TAMPERE


Pohjapiirustus 3. kerros 1:100  
30.03.2020


Sakari Miettunen Aikakäsi Sofia 903 ark  
903 Tamronkulma.pii


arkkitehtuuri oy  
lehtinen miettunen  
Viipurintie 4, 13200 Hämeenlinna [03] 652 5270

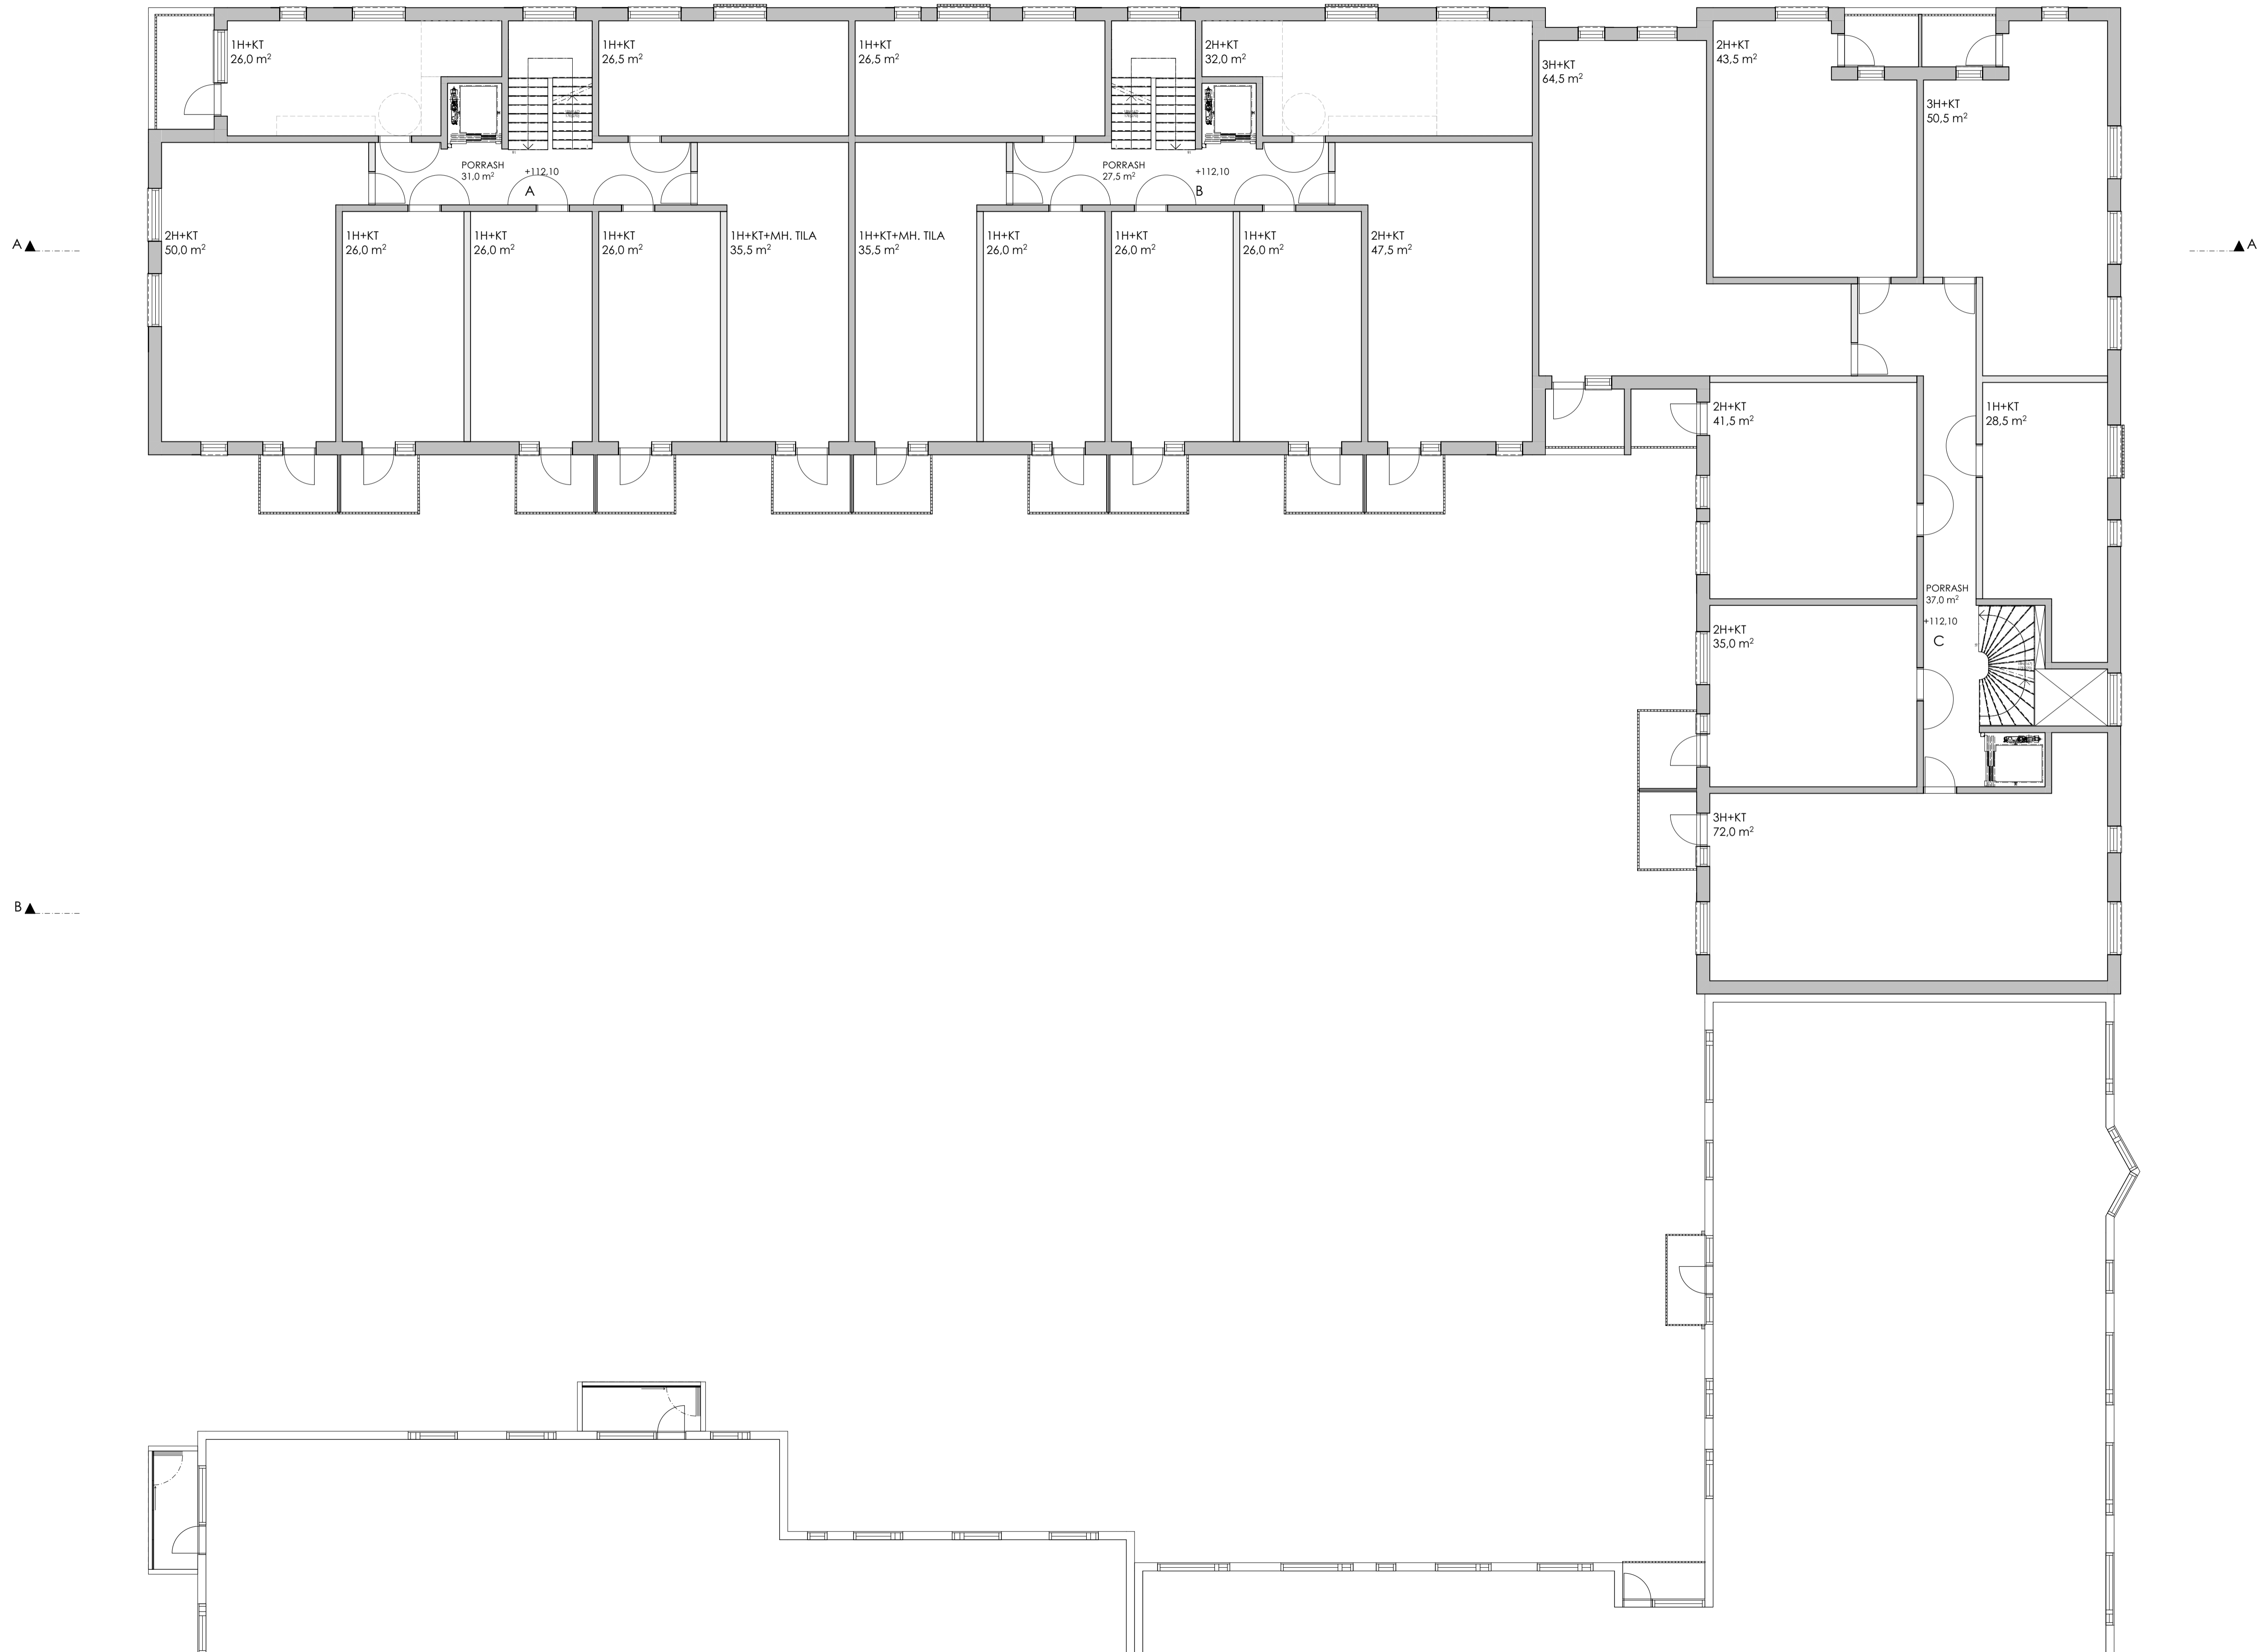



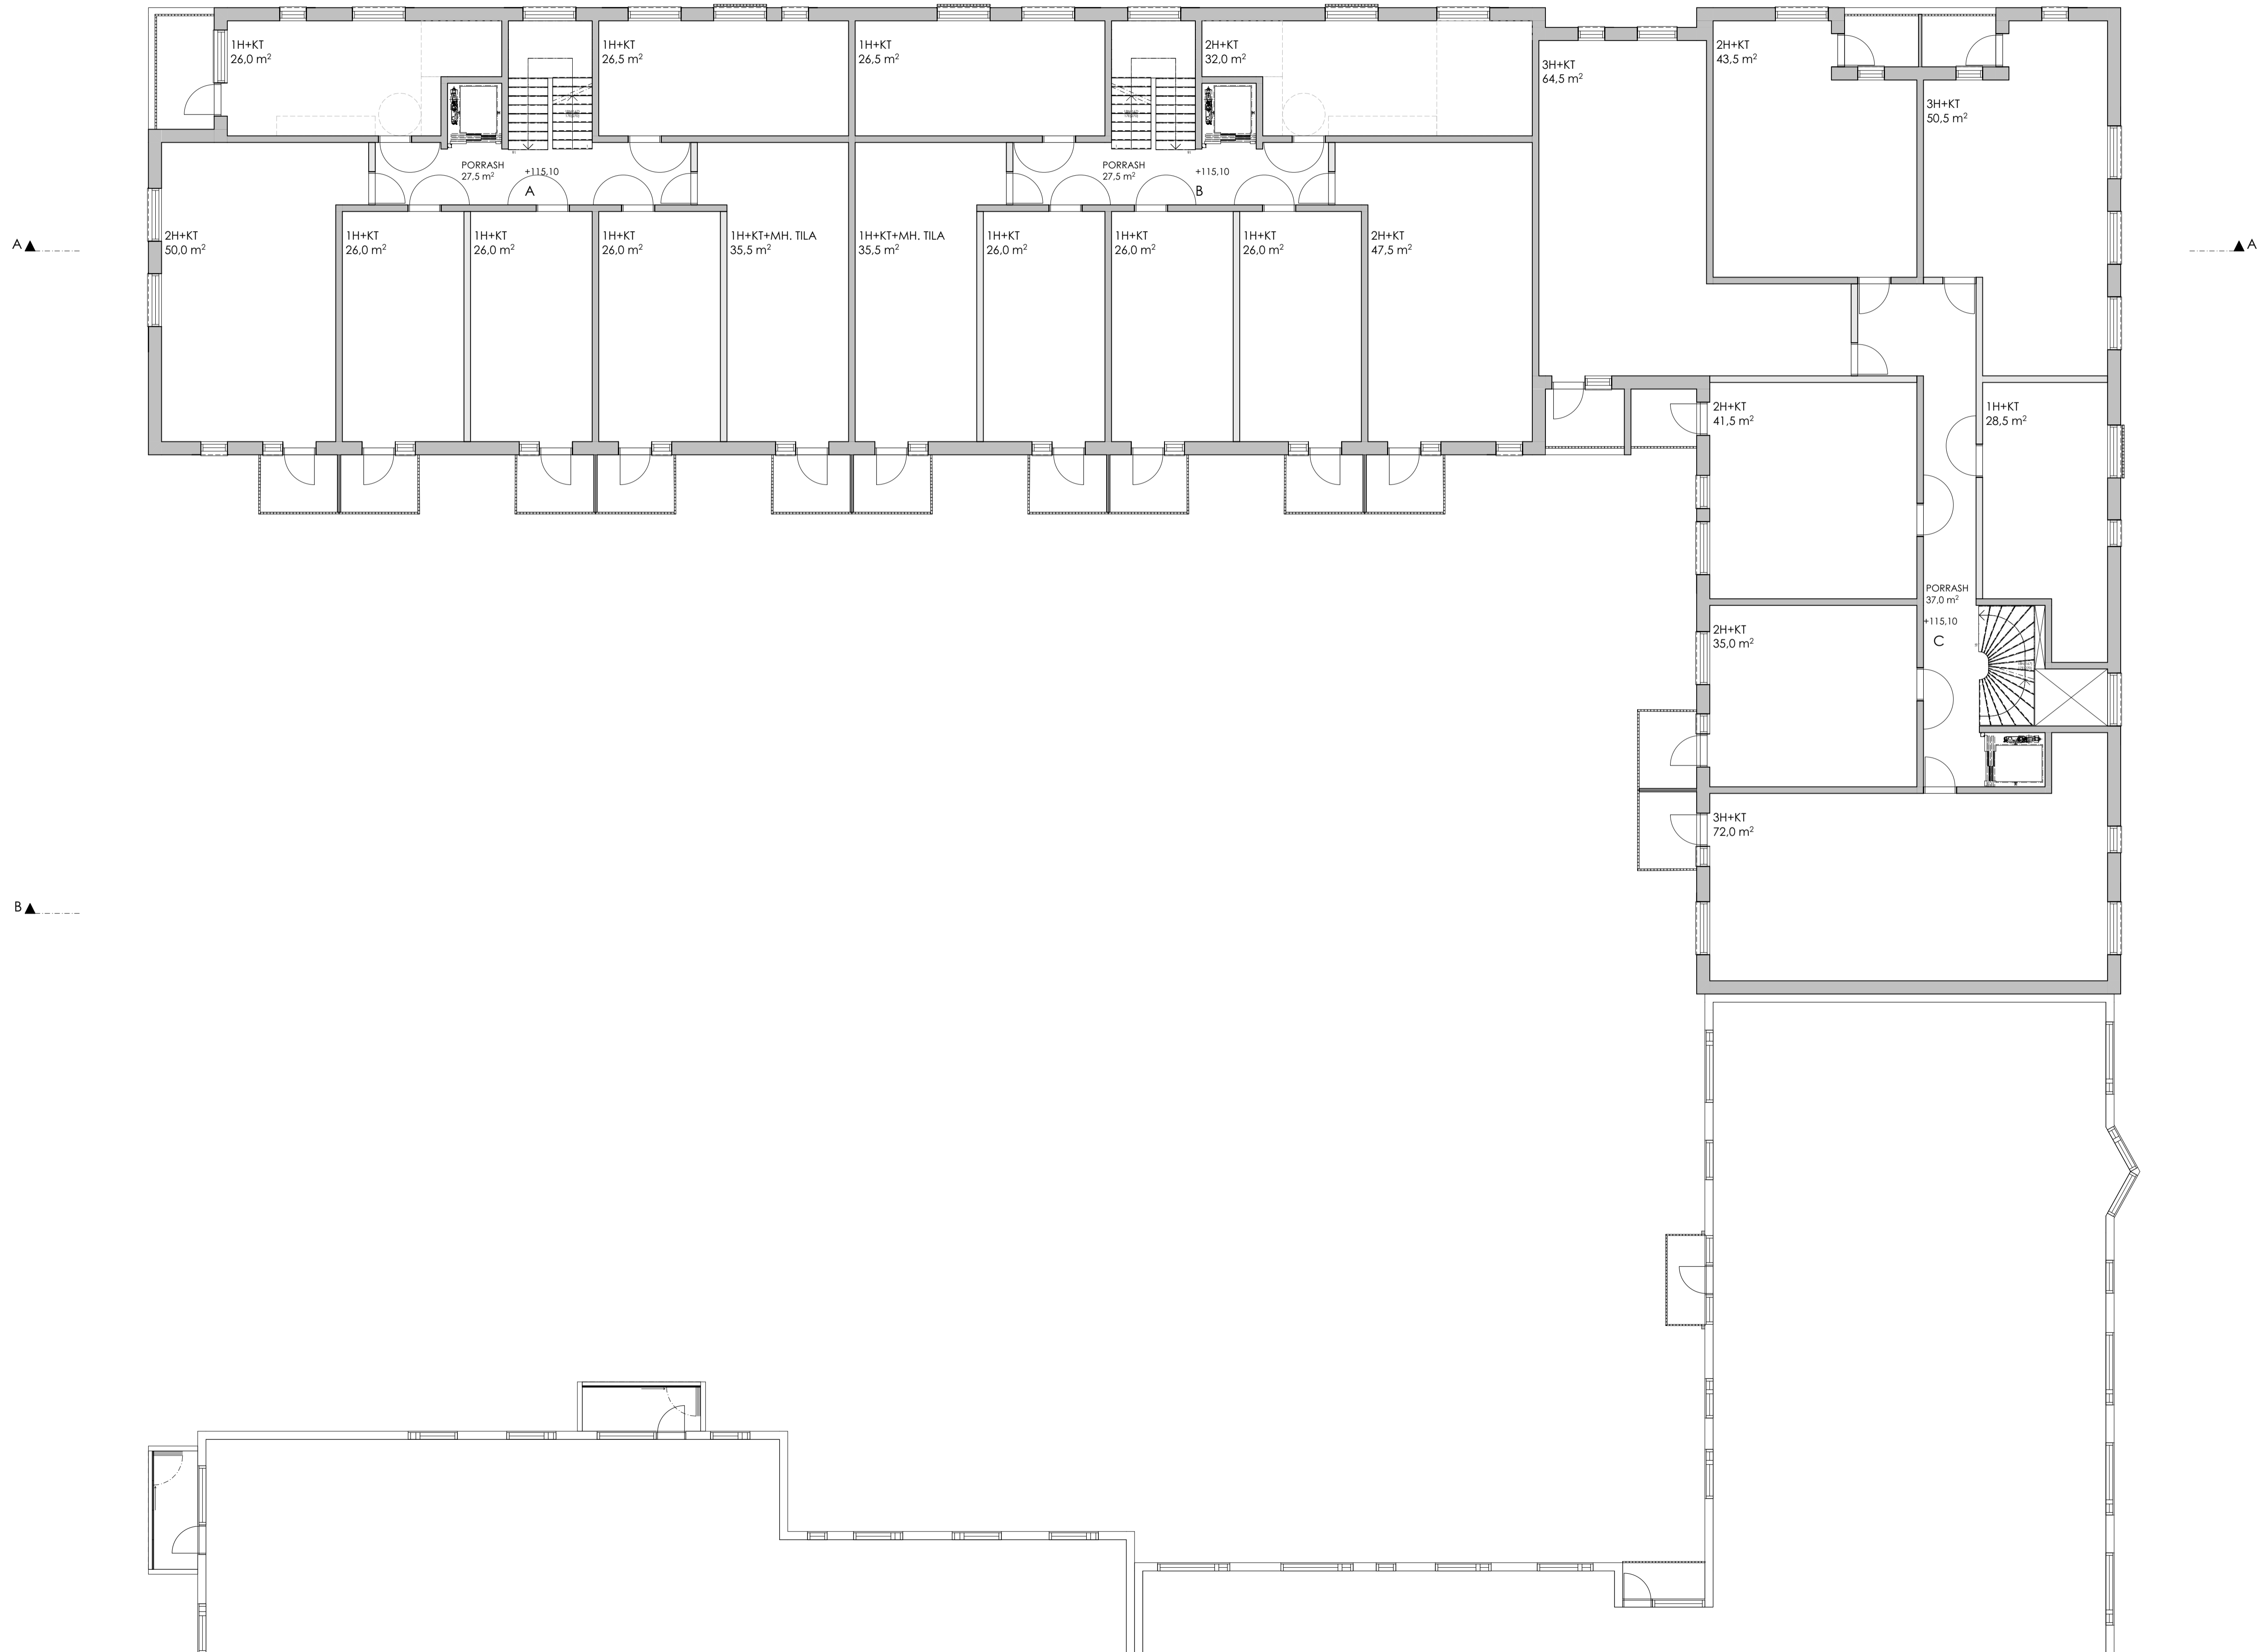

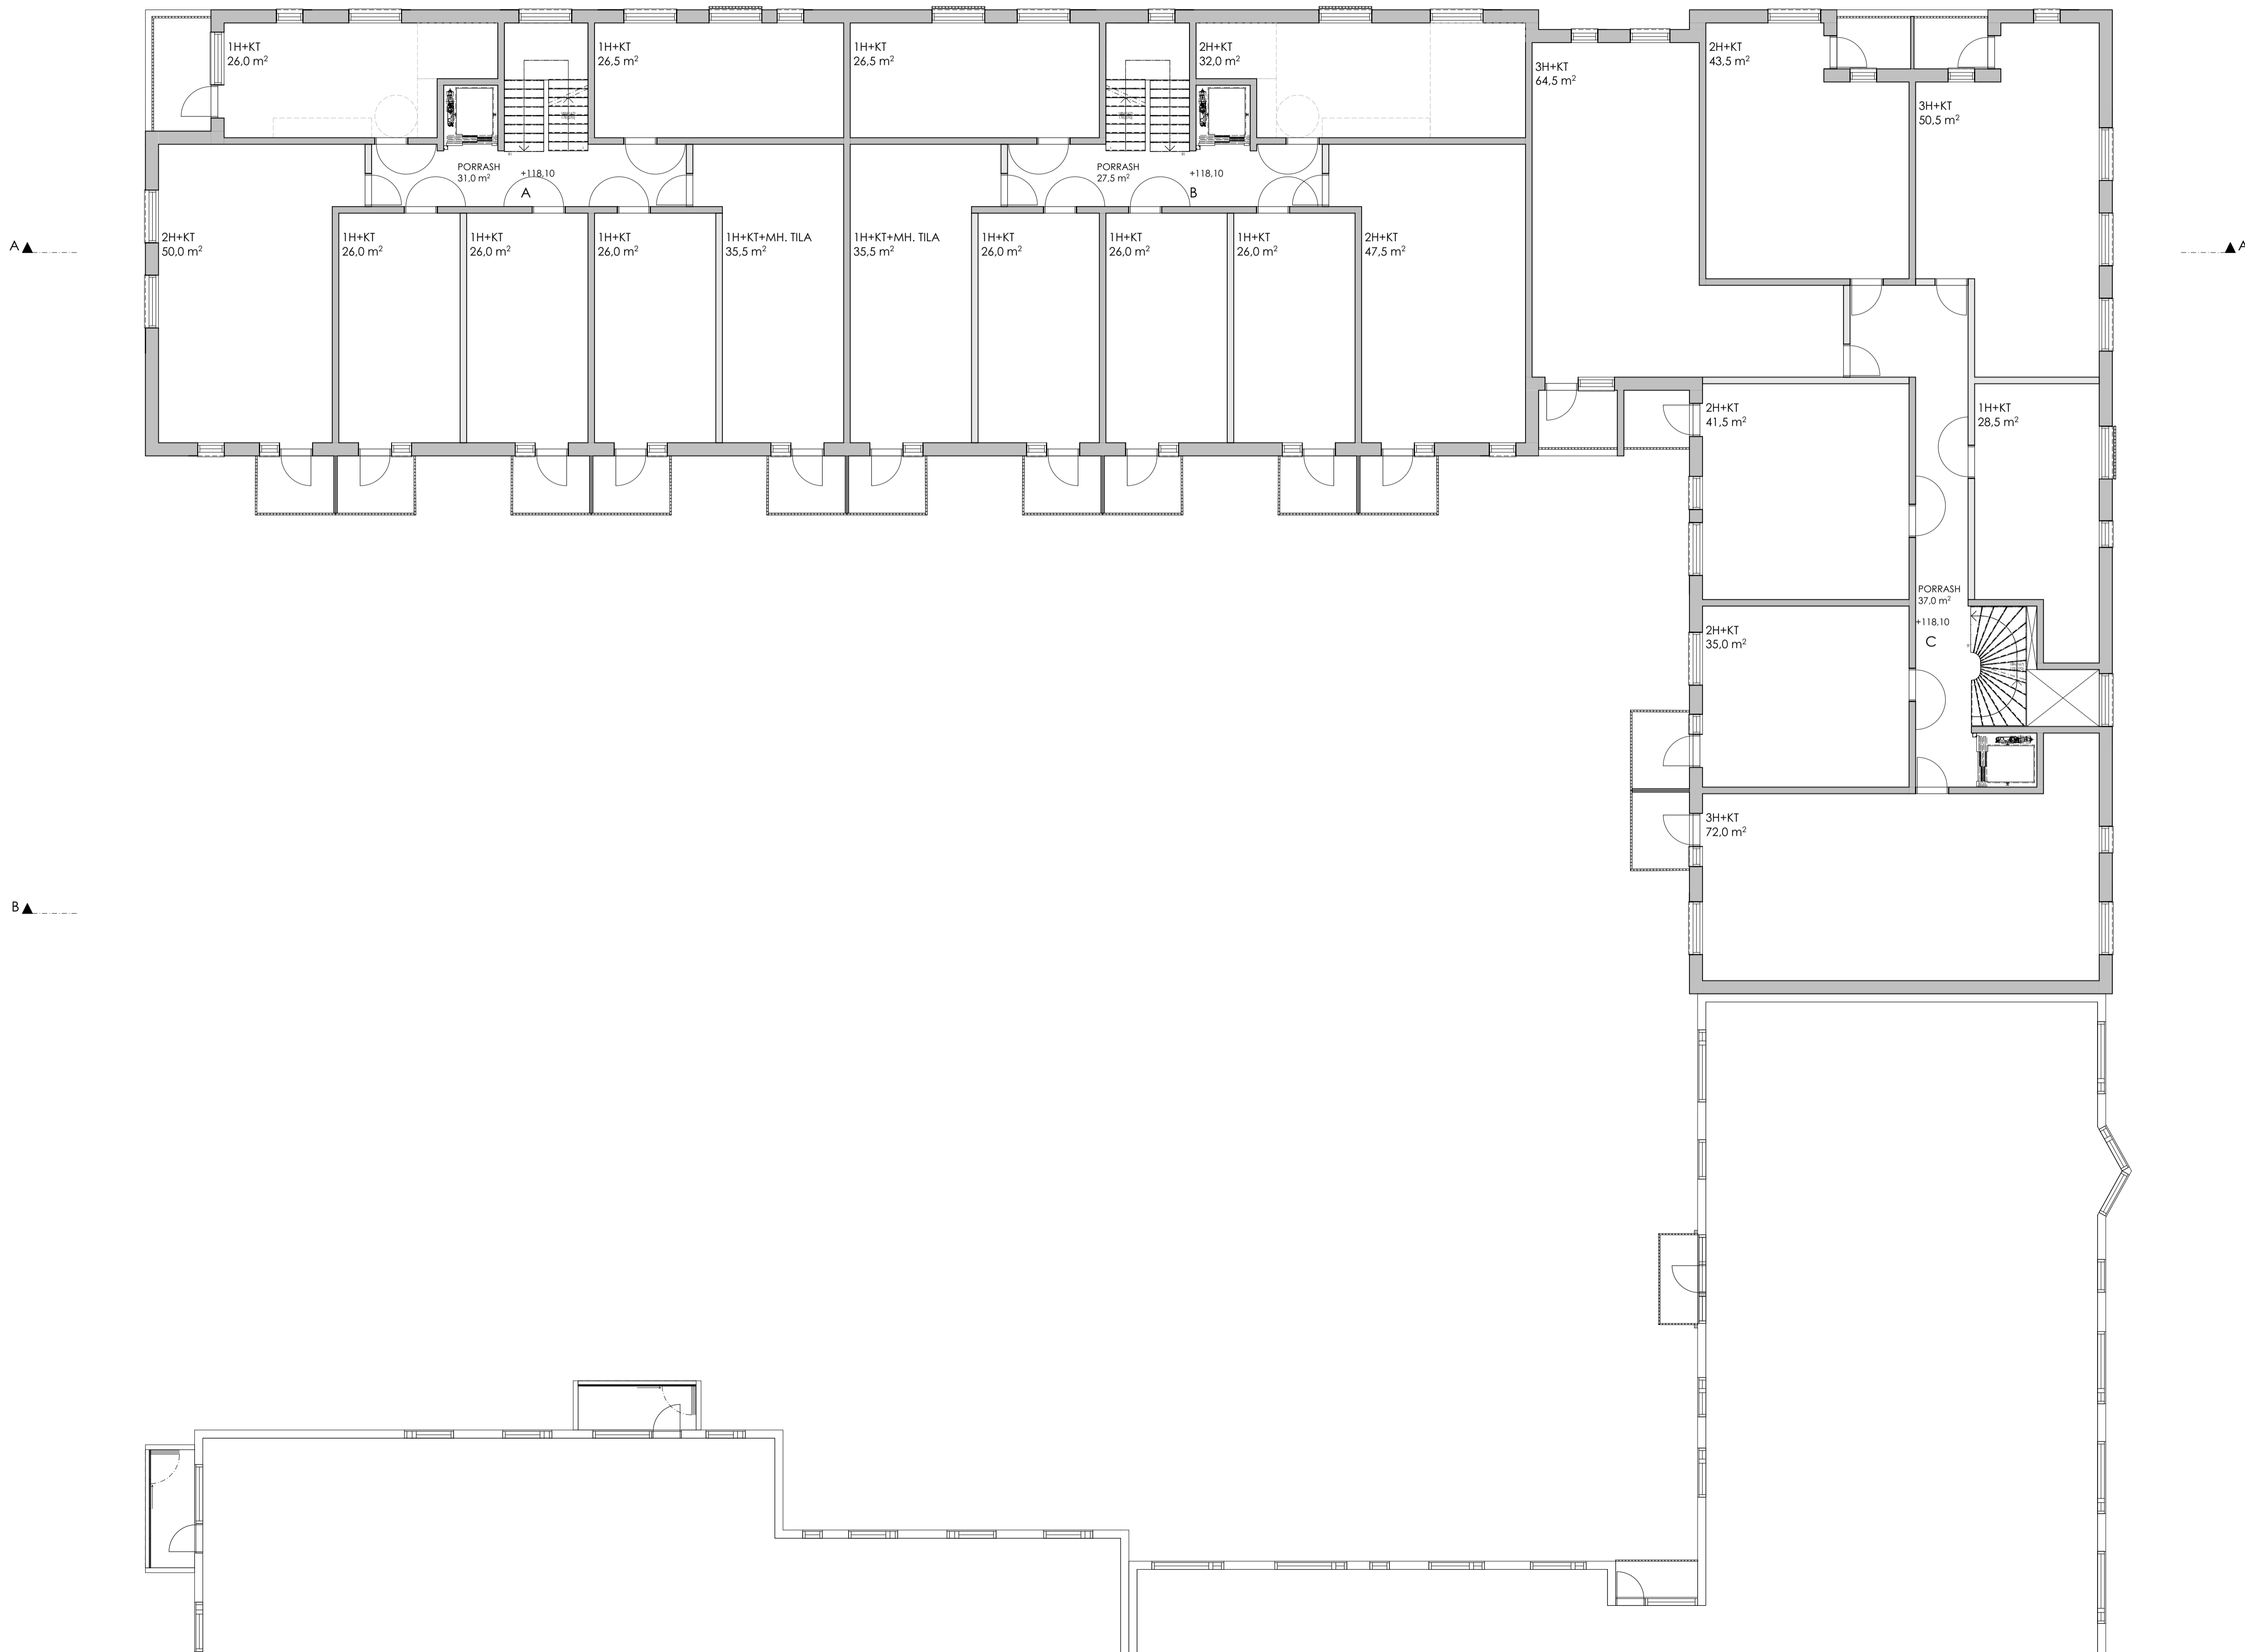

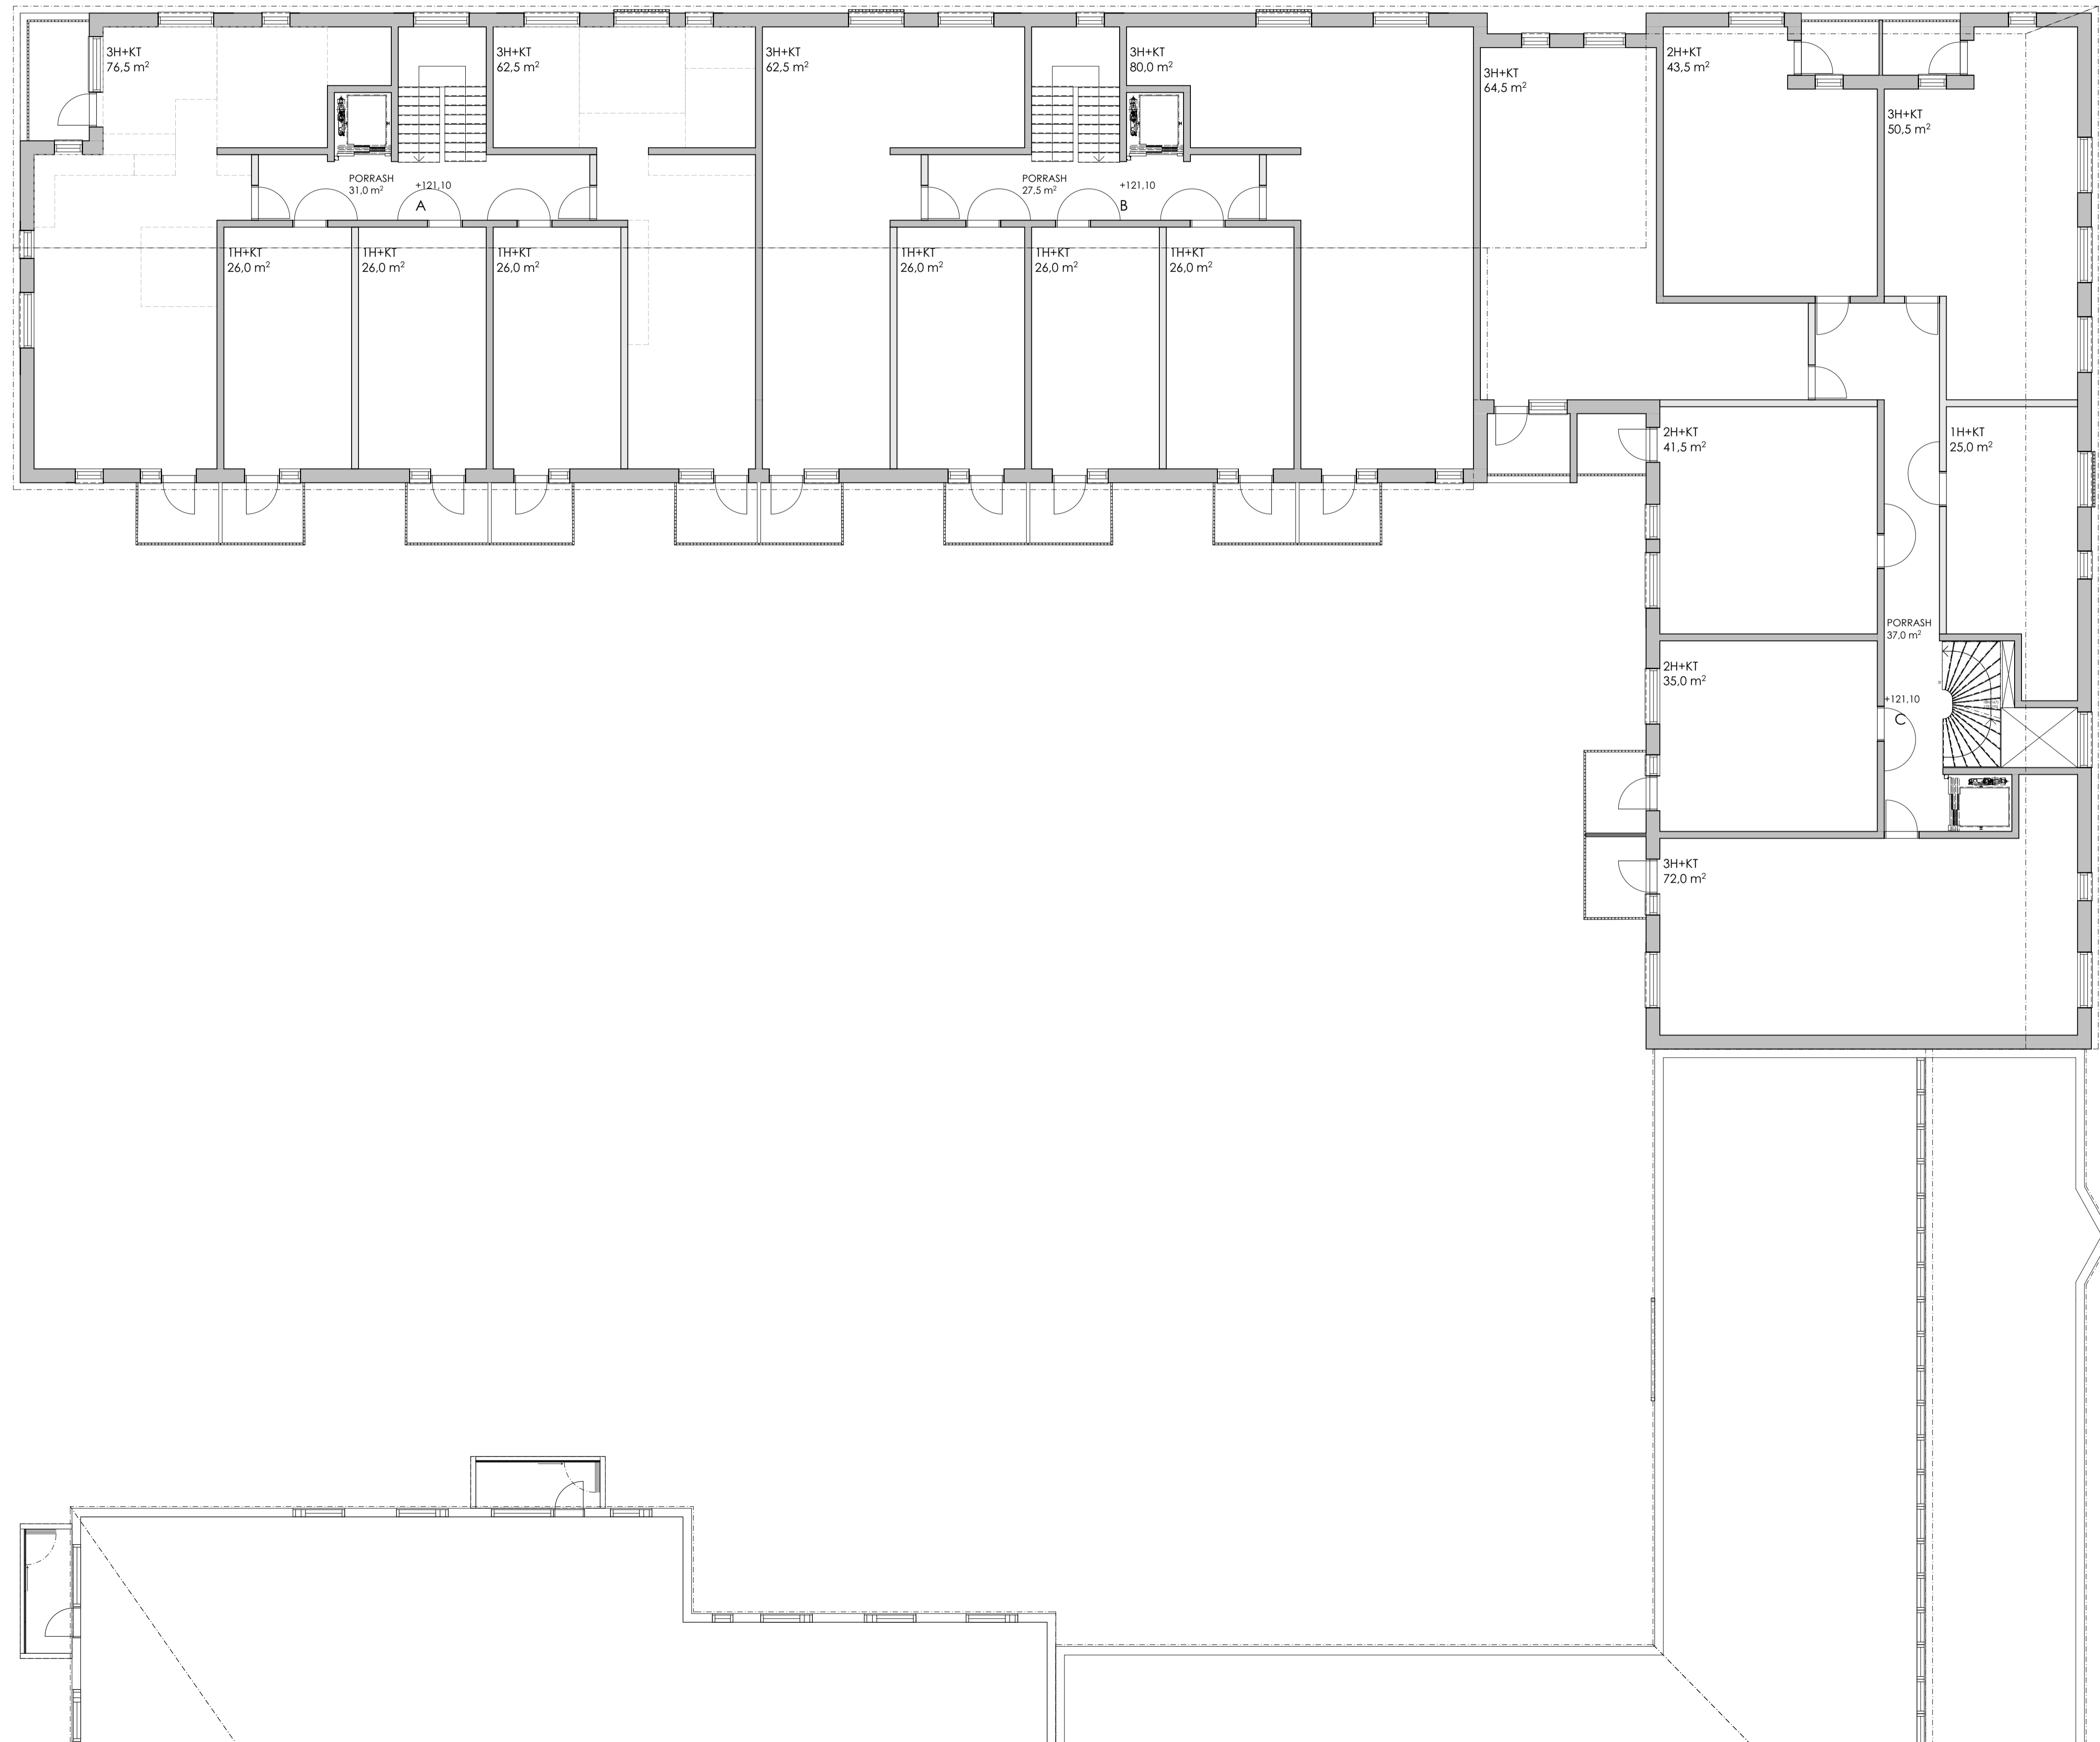



**Lujatalo Oy**  
YHDESSÄ RAKENTAEN

TASOKOORDINAATTIJÄRJESTELMÄ ETRS-GK25  
KORKOJÄRJESTELMÄ N2000


rak. luokan tunnus Uudisrakennus LUONNOSPIIRUSTUS 15 / 258 / 1

Asunto Oy TAMRONKULMA 512  
Kullerivonkatu 17, 33100 TAMPERE

Pohjapiirustus 8. kerros 1:100  
30.03.2020

Sakari Miettunen Aikalehti Sofia 903 ark  
903 Tamronkulma.pii

arkkitehtuuri oy  
lehtinen miettunen  
Viipurintie 4, 13200 Hämeenlinna [03] 652 5270

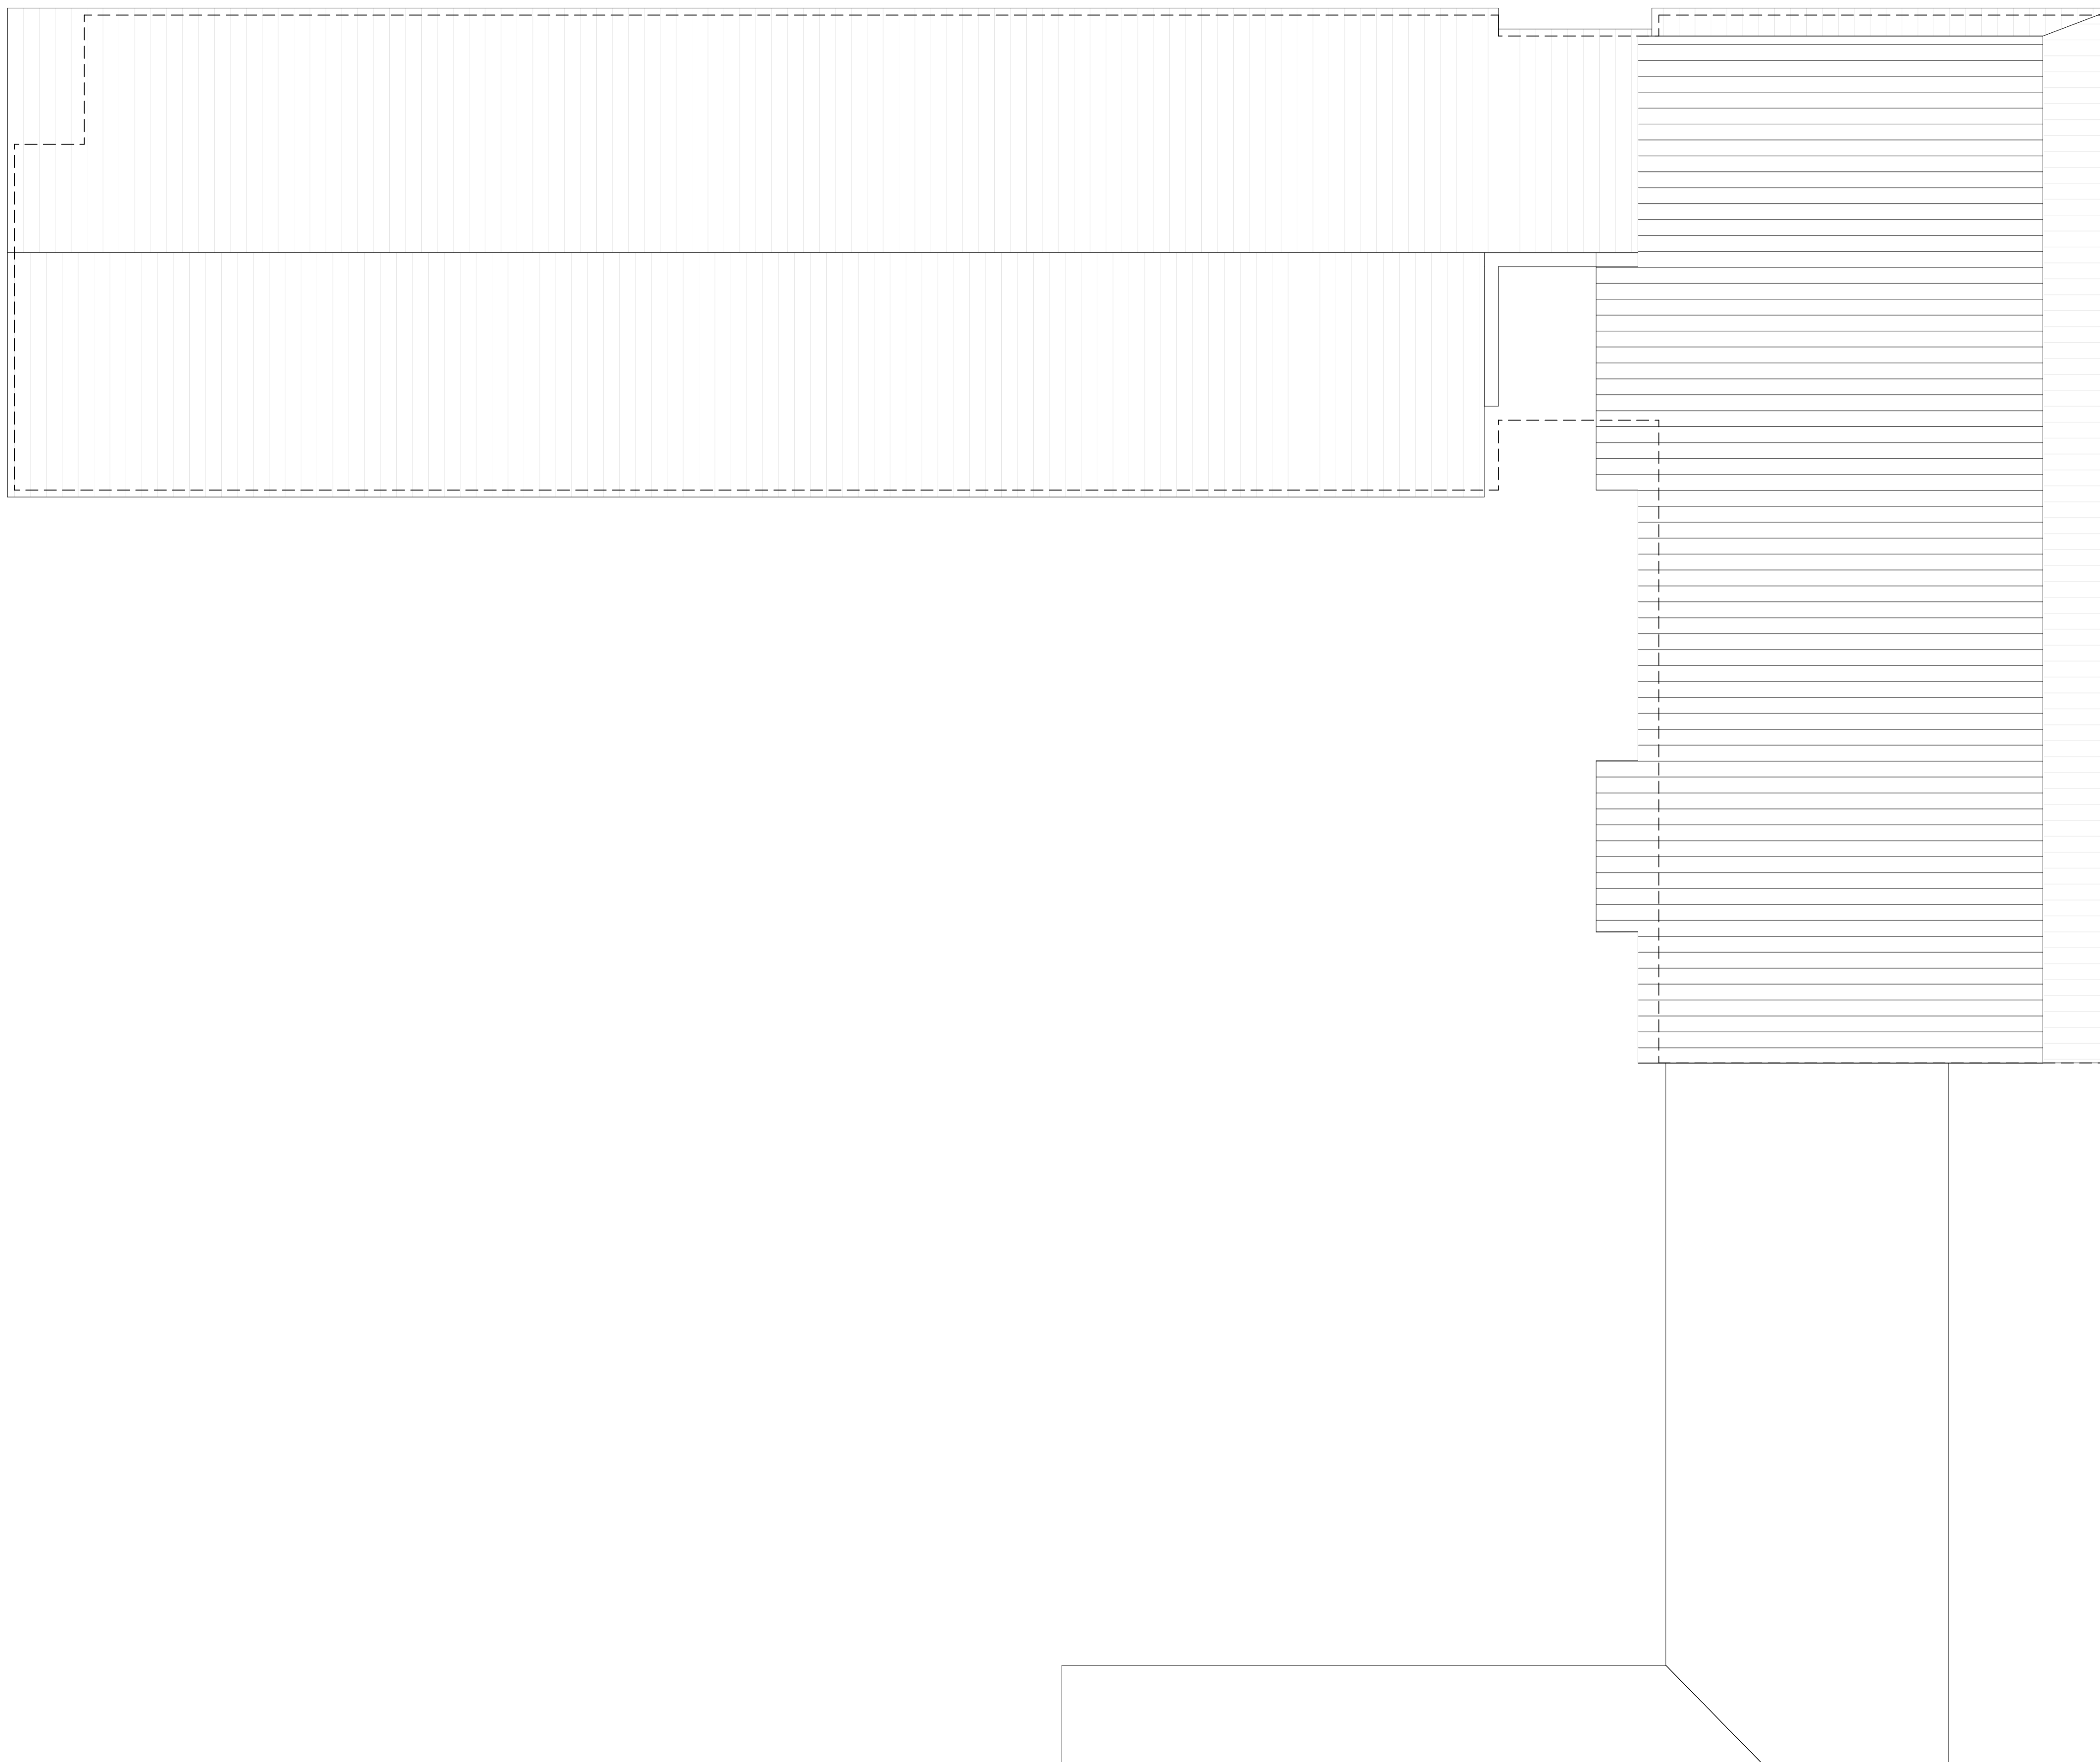

**Lujatalo Oy**  
YHDESSÄ RAKENTAEN

TASOKOORDINAATTIJÄRJESTELMÄ KORKOJÄRJESTELMÄ	ETRS-GK25 N2000
---	--------------------

rak. luovan tunnus	LUONNOSPIIRUSTUS
Uudistaminen	15 / 258 / 1

Asunto Oy <b>TAMRONKULMA</b> Kullervonkatu 17, 33100 TAMPERE	513
--	-----

Vesikattopiirustus	1:100 30.03.2020
--------------------	---------------------

903 ark  
903 Tamronkulma.pii

arkkitehtuuri oy  
lehtinen miettunen  
Viipurintie 4, 13200 Hämeenlinna [03] 652 5270



LEIKKAUS A-A



LEIKKAUS B-B



LEIKKAUS C-C

**Lujatalo Oy**  
YHDESSÄ RAKENTAEN

TASOKOORDINAATTIJÄRJESTELMÄ ETRS-GK25  
KORKOJÄRJESTELMÄ NZ2000

Asunto Oy  
**TAMRONKULMA**  
Kullervonkatu 17, 33100 TAMPERE

Leikkauksen nimi: 515  
Luonnosnumero: 15 / 258 / 1

Leikkaussuunnitus 1:100  
30.03.2020

903 ark  
arkkitehtuuri oy

lehtinen miettinen  
Vuipurintie 4, 13200 Hämeenlinna (03) 652 5270

128 100  
127 805

128 100

124 792

124 467

PINNINKATU 102 300

102 800

TAMMELAN PUUSTOKATU

JULKISIVUPIIRUSTUS ETELÄÄN

UUDISRAKENNUS

AS OY TAMMELANTORI

AS OY TAMRONKULMA

128 100

128 100

127 289

127 289

124 470

124 470

KULLERVONKATU 102 200

102 150

KULLERVONKATU

JULKISIVUPIIRUSTUS LÄNTEEN

**Lujatalo Oy**  
YHDESSÄ RAKENTAEN

TASOKOORDINAATTIJÄRJESTELMÄ ETRS-GK25  
KOKOAJÄRJESTELMÄ NO200

15 / 258 / 1

**TAMRONKULMA**  
Kullervonkatu 17, 33100 TAMPERE 516

1:100  
30.03.2020

903 ark

arkkitehtuuri oy

lehtinen mieltunen

Viipurintie 4, 13200 Hämeenlinna (03) 632 5270



AS OY TAMMELANTORI

UUDISRAKENNUS



JULKISIVUPIIRUSTUS ITÄÄN



JULKISIVUPIIRUSTUS POHJOISEEN

**Lujatalo Oy**  
YHDESSÄ RAKENTAJEN

TASOKOORDINAATTIJÄRJESTELMÄ ERS-GK25  
KOROKOORDINAATTIJÄRJESTELMÄ NK000

isk\_arkitehti  
Uudenrakennus LUONNOSPIIRUSTUS  
15 / 258 / 1

Arkkitehti Oy  
**TAMRONKULMA** 517  
Kullervonkatu 17, 33100 TAMPERE

Julkisivupiirustus 1:100  
30.03.2020

903 ark  
903 Tampere

arkkitehti oy

lehtinen mieltunen

Viipurintie 4, 13200 Hämeenlinna (03) 632 5270

**Lujatalo Oy**  
YHDESSÄ RAKENTAEN

TASOKOORDINAATTIJÄRJESTELMÄ  
KORKOJÄRJESTELMÄ

ETRS-GK25  
N2000

rak. luvan tunnus  
Uudisrakennus

LUONNOSPIIRUSTUS  
15 / 258 / 1

Asunto Oy  
**TAMRONKULMA**  
Kullervonkatu 17, 33100 TAMPERE

518

Havainnekuvat

1:1,68  
30.03.2020

Sakari Miettunen Arkkitehti s.a.  
Tekijänoikeus - Copyright: Arkkitehti Oy Lehtinen Miettunen


903 ark

903 Tamronkulma,pln

arkkitehtuuri oy  
ARKKITEHTITOIMISTO

lehtinen miettunen

Viipurintie 4, 13200 Hämeenlinna (03) 652 5270

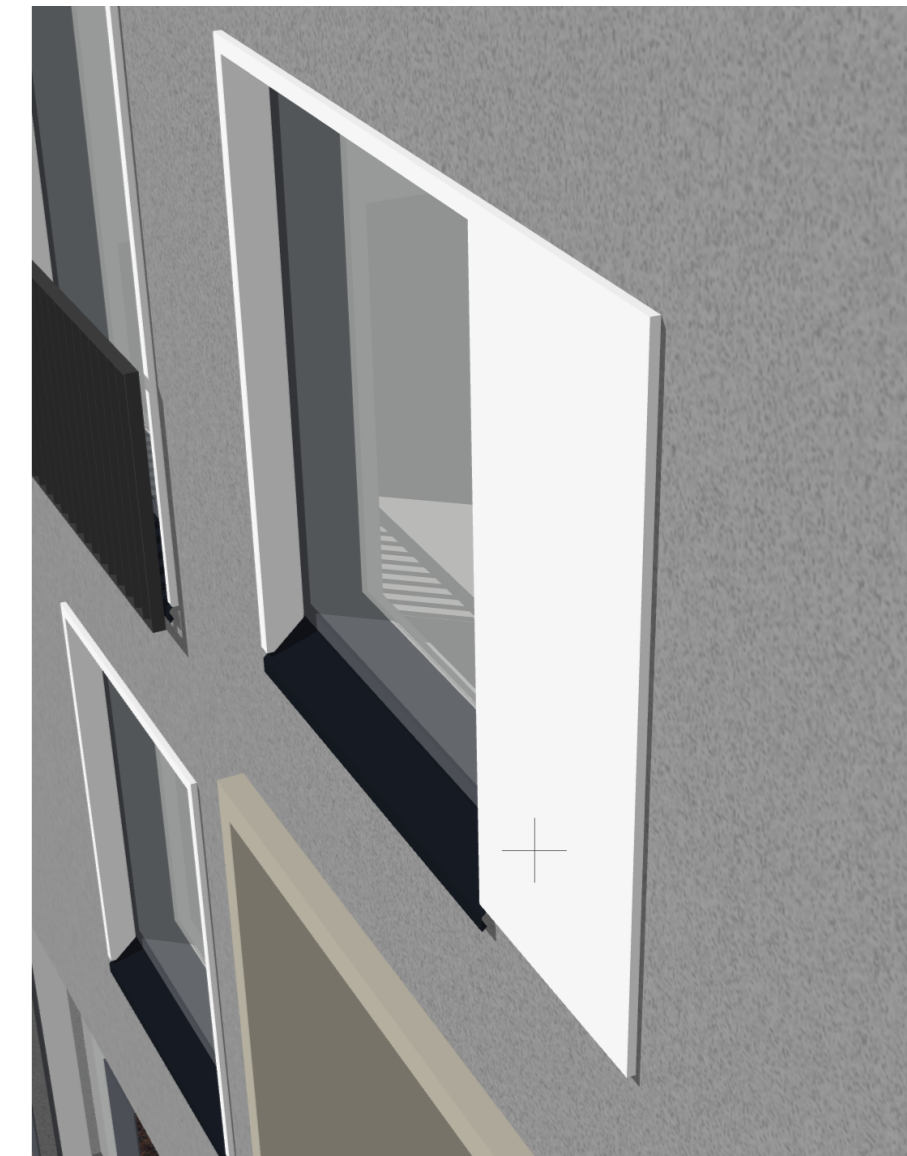

**Lujatalo Oy**  
YHDESSÄ RAKENTAEN

TASOKOORDINAATTIJÄRJESTELMÄ ETRS-GK25  
KORKOJÄRJESTELMÄ N2000

rak. luvan tunnus Uudisrakennus LUONNOSPIIRUSTUS  
15 / 258 / 1

Asunto Oy **TAMRONKULMA** 519  
Kullervonkatu 17, 33100 TAMPERE

Havainnekuvat 1:1,74, 1:1,65  
30.03.2020

Sakari Miettunen Arkkitehti s.a.  
Tekijänoikeus - Copyright: Arkkitehti Oy Lehtinen Miettunen 903 ark  
903 Tamronkulma, p.h

**arkkitehtuuri oy**  
lehtinen miettunen  
ARKKITEHTITOIMISTO  
Viipurintie 4, 13200 Hämeenlinna (03) 652 5270

