


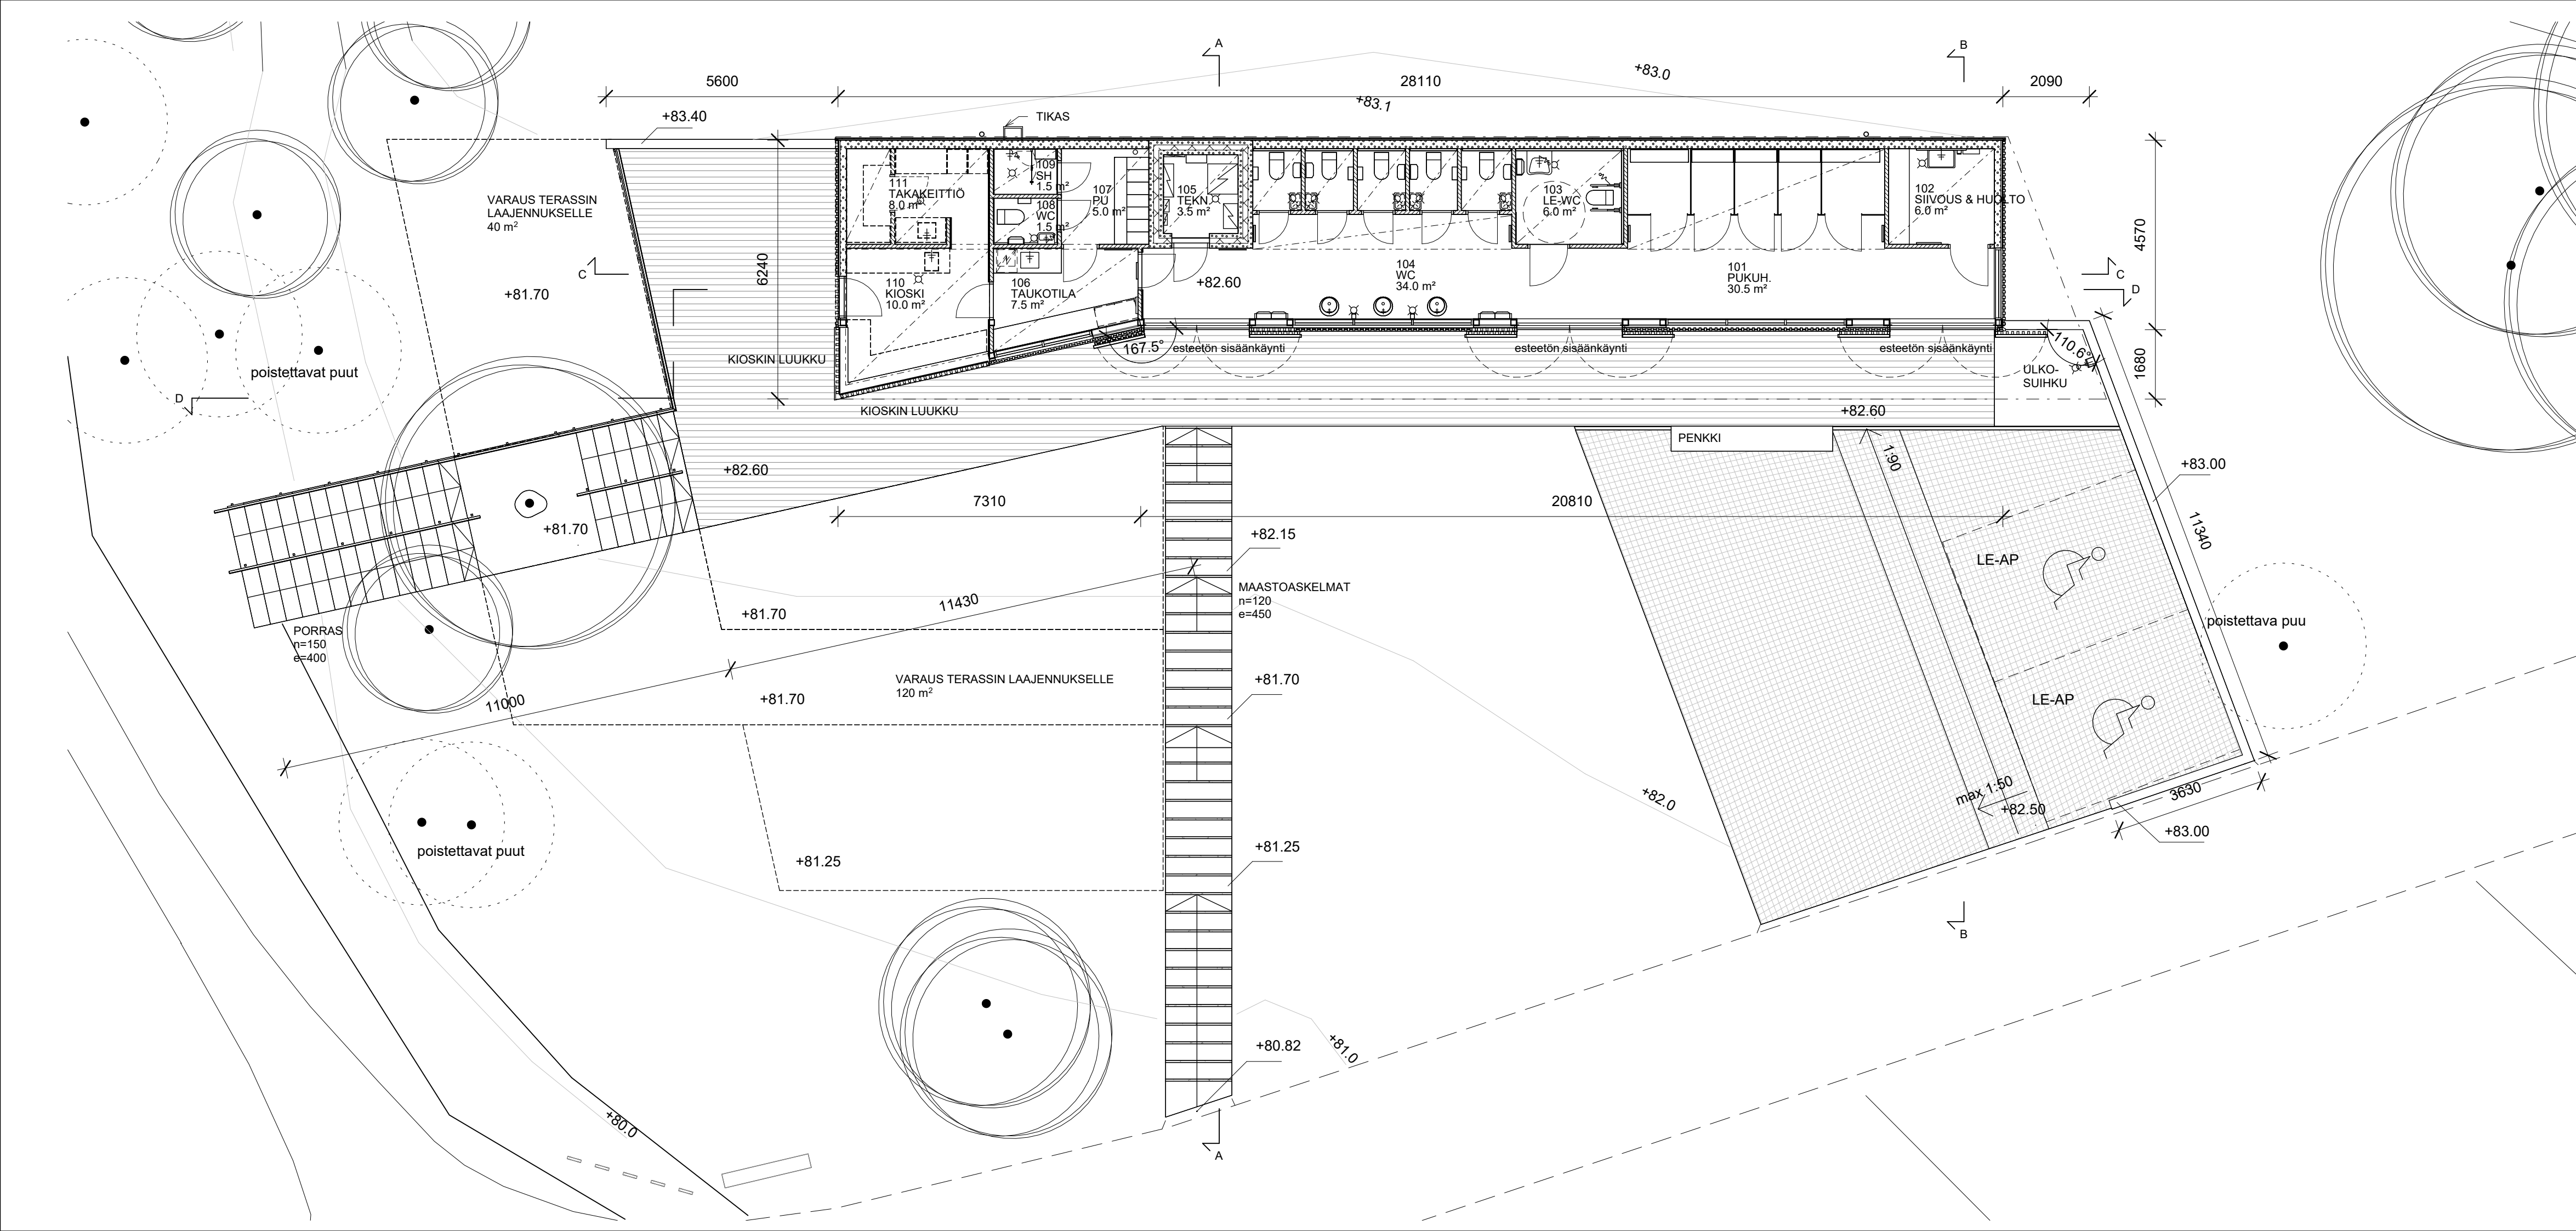

KÄYTETTY KORKEUSJÄRJESTELMÄ N2000			
K.OSA	KORTTELI/TILA	TONTTI/RNo	VIRANOMAISTEN MERKINTÖJÄ
599	1	0	
RAKENNUSTOIMENPIDE	PIIRUSTUSLAJI		
UUDISRAKENNUS	PÄÄPIIRUSTUS		
RAKENNUSKOHDE	PIIRUSTUKSEN SISÄLTÖ		MITTAKAAVAT
PYYNIKIN HUOLTORAKENNUS	Pohjapiirustus		1:100
Jalkasaarentie 8			
33230 TAMPERE			
YHTEYSTIEDOT	SUUN. ALA	PIIR. No	MUUTOS
ARKKITEHDIT MY	AR	003-01	
Aleksis Kiven katu 10 E 60 33210 Tampere +358 3 214 4790 mail@my-ark.com			
SUUNNITTELIJA			
Antti Moisala			
arkkitehti SAFA			
TIEDOSTO			PÄIVÄYS
			12.10.2022