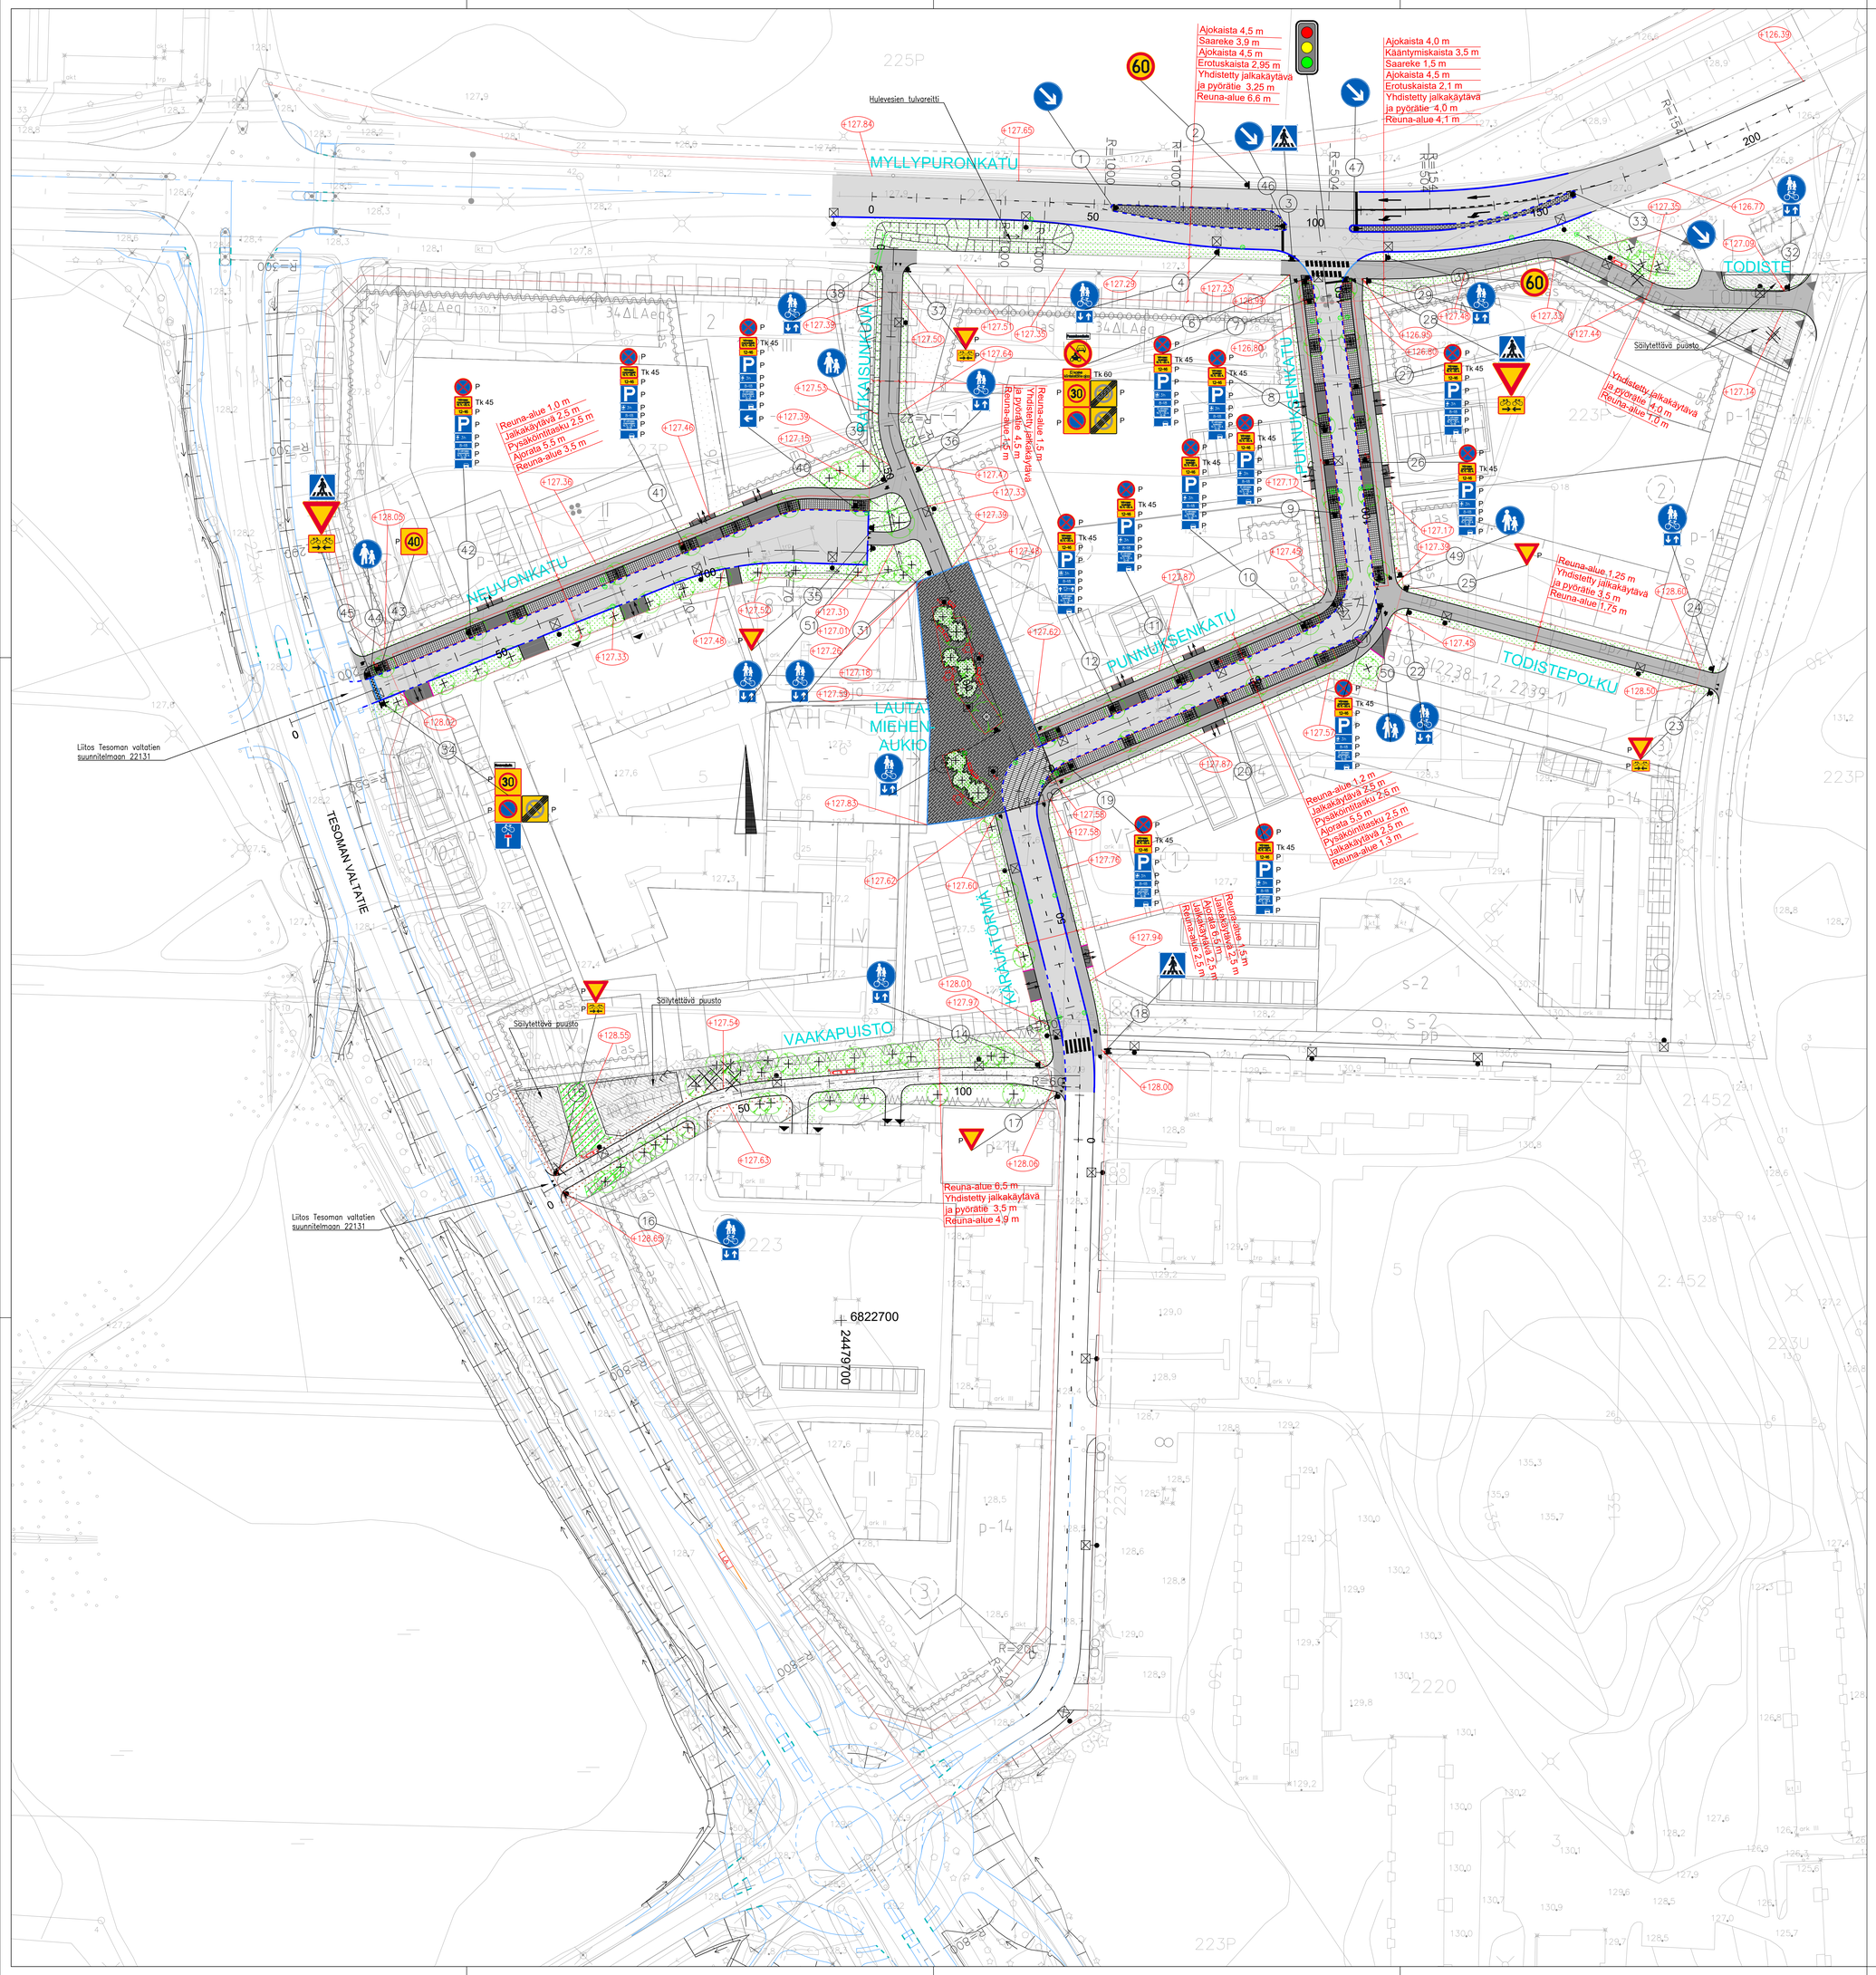

PÄÄLLYSTEMATERIAALIT, MERKINTÖJEN SELITYS:

- ASFALTTIPÄÄLLYSTEINEN AJORATA
- ASFALTTIPÄÄLLYSTEINEN JALKAKÄYTÄVÄ JA PYÖRÄTIE
- BETONINOPPAKIVEYS, ARTIK–NOPPA, MUSTA, RIVILADONTA
- NUPUKIVEYS, GRANIITTI, HARMAA, TIILILADONTA
- BETONIKIVEYS, HARMAA/MUSTA, SEKALADONTA
- BETONIKIVEYS, LUMO–KARTANOKIVI, HARMAA, TIILILADONTA
- BETONIKIVEYS, KARTANOKIVI, HARMAA, TIILILADONTA
- MURSKEPÄÄLLYSTEINEN JALKAKÄYTÄVÄ JA PYÖRÄTIE
- NURMETUS R3
- NIITTYKASVILLISUUS R4
- MATALA MONIMUOTOINEN KASVILLISUUS
- METSITETTÄVÄ ALUE
- AJORADAN KOROTUS

RAKENTEET, MERKINTÖJEN SELITYS:

- GRANIITTINEN REUNAKIVI, KORKEUS 10 CM.
- MADALLETTU REUNAKIVI, KORKEUS ENINTÄÄN 3 CM
- TASOON UPOTETTU GRANIITTINEN REUNAKIVI, NÄKYMÄ 0 CM.
- REUNAKIVETÖN REUNALINJA
- JALKAKÄYTÄVÄN TAI PYÖRÄTIEN REUNALINJA (PÄÄLLYSTEEN REUNA)
- KATUALUEEN RAJA
- AVO–OJA
- HULEVESIKAIVO, RITILÄKANSI
- ISTUTETTAVA LEHTIPUU
- ISTUTETTAVA HAVUPUU
- ISTUTETTAVA PUU JUURISUOJAN KANSSA
- SÄILYTETTÄVÄ PUUSTO, SUOJAMETSÄ M4
- +128.25 KADUN LIKIMÄÄRÄINEN KORKEUSASEMA PÄÄLLYSTEEN REUNASSA TAI REUNA–KIVEN YLÄPINNAN KORKEUSASEMA, JOS PÄÄLLYSTE RAJOITTUU REUNATUKEEN
- LIIKENNEMERKIN JALUSTA
- VALAISIN
- KANTAVA KASVUALUSTA, LUISKAN ALAREUNA
- VERA PENKKI KÄSINOJILLA, RUNKO RAL7012 / LAPPSET SCANDINAVIA KÄSINOJILLA
- FALCO SEIS PÖYTÄRYHMÄ, RUNKO RAL7012
- ROSKA–ASTIA, RUNKO RAL7012
- LIIKENNEVALO–OHJATTU LIITTYMÄ
- LIIKENNEMERKKI, PIENIKOKOINEN

Taso– ja korkeuskoordinaatisto ETRS GK24, N2000.

TAMPEREEN KAUPUNKI
KAUPUNKIYMPÄRISTÖN PALVELUALUE

Kaupunkiympäristön rakennuttaminen ja ylläpito

PUNNUKSENKATU	22125	
NEUVONKATU	22126	
TODISTEPOLKU JK+PP	22127	
RATKAISUNKUJA JK+PP	22128	
LAUTAMIEHENAUKIO	22129	
KÄRÄJÄTÖRMÄ	22130	
VÄLI: Vaakapuistosta pohjoiseen		
MYLLYPURONKATU	22545	
Punnuksenkadun liittymäalue		
VAAKAPUISTO	22700	
TODISTE EVS–ALUE	22701	

TOHLOPPI/LAMMINPÄÄ
KATUSUUNNITELMA
VIHERALUEEN YLEISSUUNNITELMA

Katujärjestelypiirustus 1:500
Asemapiirustus 1:500

AFRY

Piirt.	M.Voipio
Suunn.	V.Pöysti
Tark.	E.Palomäki

Ylän päätös:	
Suunnittelupäällikön päätös: / §	
Muutos	
Tark.	
Hyv.	
Pvm.	9.12.2024
Korvaa piir.n:o	
Ark.n:o	
Piir.n:o	1/22125/1, 1/22126/1, 1/22127/1, 1/22128/1, 1/22129/1, 1/22130/1, 1/22545/1, 18/22700/1, 18/22701/1