


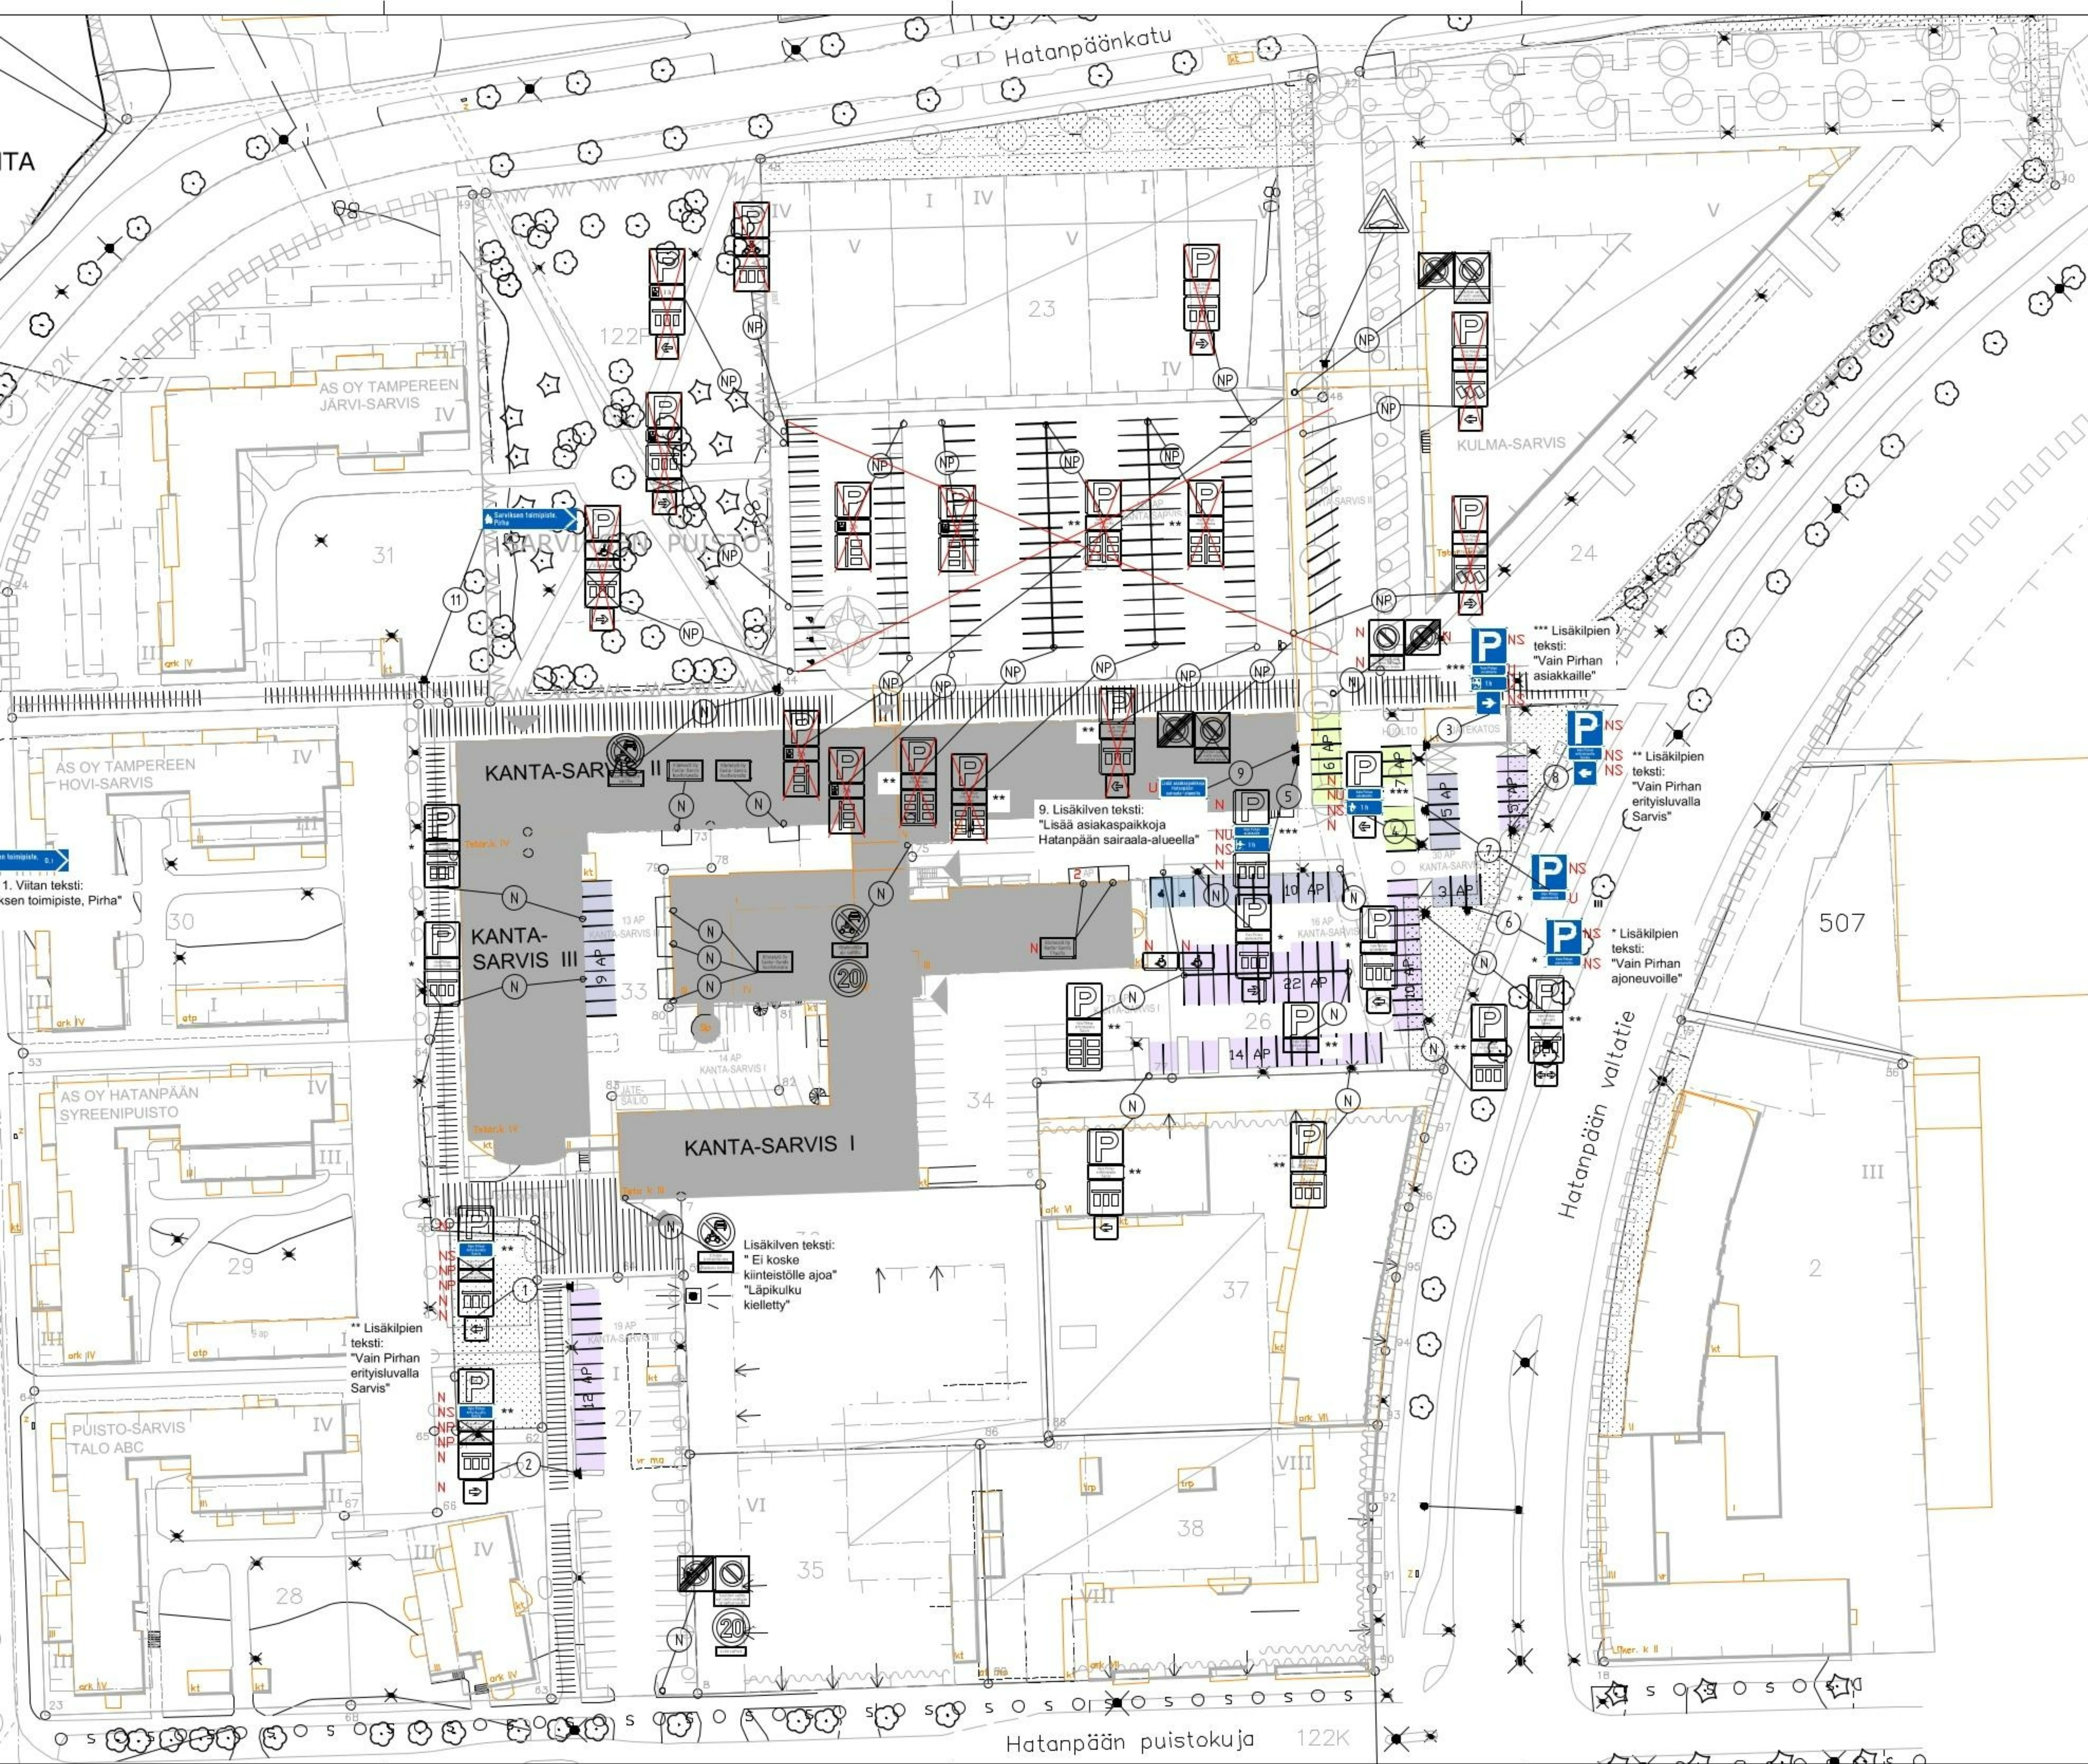

- Paikkamäärät
- 13 1 h kiekko, asiakaspaikat
 - 2 LE-paikka
 - 63 henkilökunta
 - 27 Pirhan ajoneuvot

Merkintöjen selitteet:

- U= uusi liikennemerkki
 - NP= nykyinen liikennemerkkipylväs ja merkit poistetaan
 - NU= nykyinen liikennemerkkipylväs, merkki vaihdetaan
 - NS= nykyinen/uusi liikennemerkkipylväs, nykyinen merkki siirretään
 - N= nykyinen liikennemerkki/opaste
- Liikennemerkit 1.6.2020 tieliikennelain mukaisina.

KOORDINAATTIJÄRJESTELMÄ: ETRS-GK24		KORKEUSJÄRJESTELMÄ: N2000	
TUUSUN	JÄRJESTELMÄ	TEHNYT	PVM
KALUPUNNINEN/KYLA	KORTTELI/TILA	TOINTI/EIN	
HATANPÄÄ	XXX	XXX	
RAKENNUSKORTIN NIMI JA OSIO		PILVIA	
Sarvis		ASENAPILVIRUSTUS	
Hatanpääntie 3,		PIIRUSTUKSEN SÄÄLÖ	
33900 TAMPERE		LIKENNESUUNNITELMA	
		MITTAUVA	
		1:500	
A-INSINÖÖRIT		Pirkanmaan hyvinvointialue	
PIR.	TWR.	PIR. K.O	
SUUNN.	Minna Siiskonen	HV.	1
PVM	10.12.2025	PVM	10.12.2025