


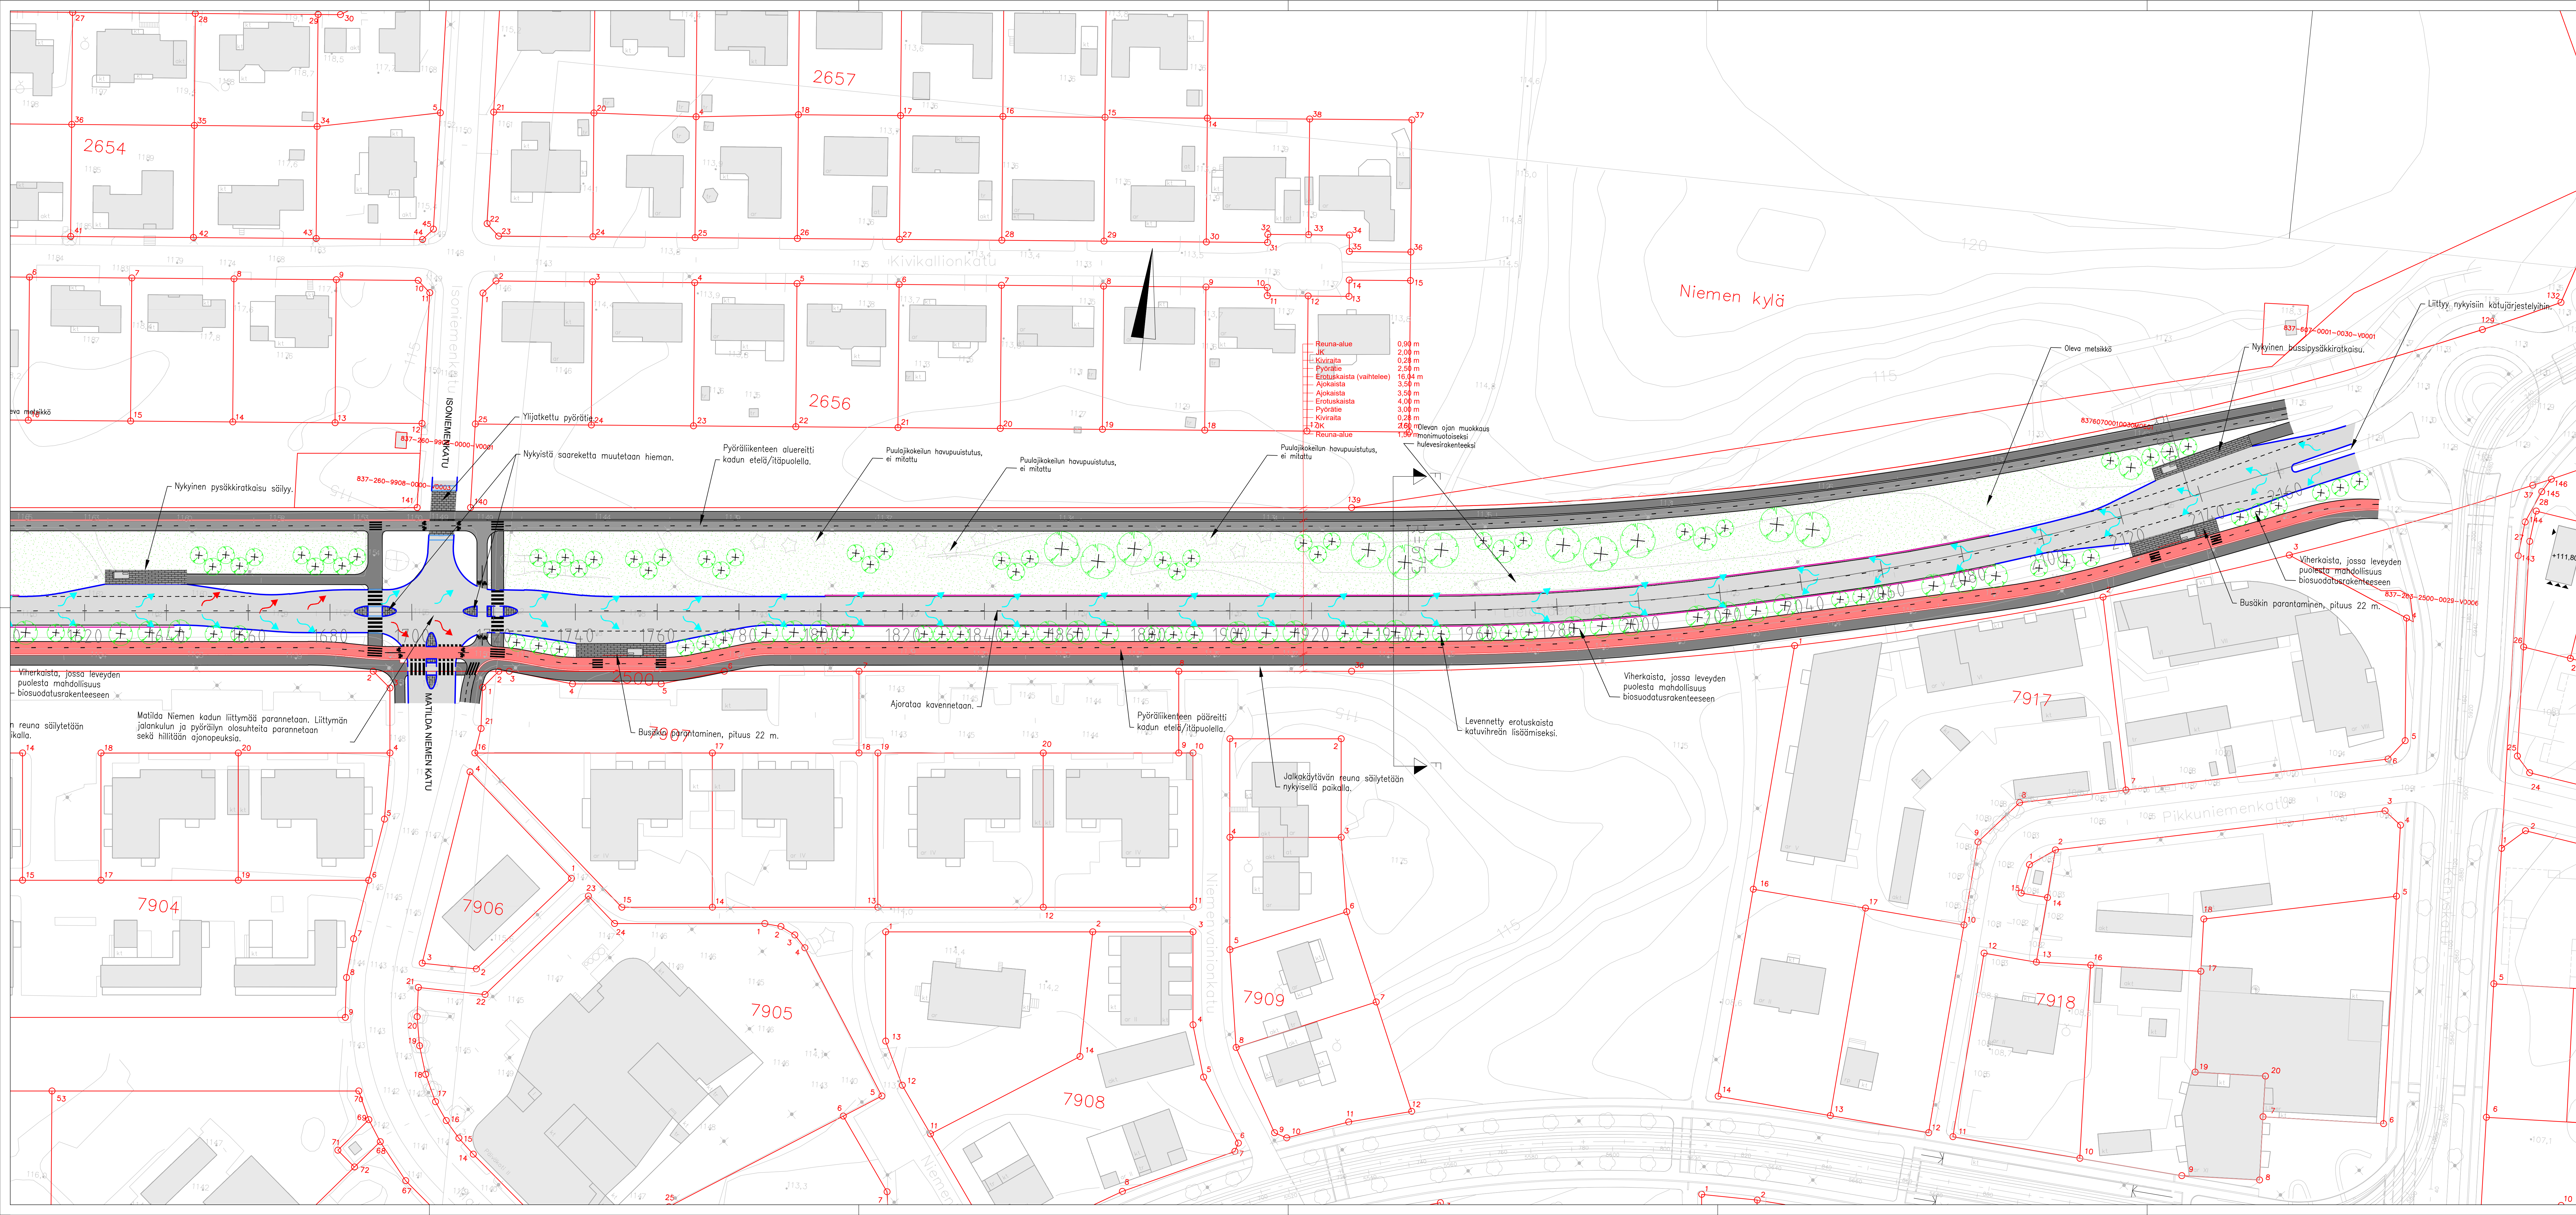

- PÄÄLLYSTEMATERIAALIT, MERKINTÖJEN SELITYS:**
- ASFALTIPÄÄLLYSTEINEN AJORATA
 - JALKAKÄYTÄVÄ
 - PYÖRÄTIEN ALUEREITTI
 - PYÖRÄTIEN PÄÄREITTI
 - VIHERALUE
 - BETONIKIVEYS
- RAKENTEET, MERKINTÖJEN SELITYS:**
- GRANIITTINEN REUNAKIVI, NÄKYMÄ 12 CM. HARMAA RAAKAREUNAKIVI R300
 - MAALLETTU GRANIITTINEN REUNAKIVI, NÄKYMÄ TONNITULITIMISSÄ ENINTÄÄN 3 CM JA SUURUUTEN YHTYESSÄ 0 CM (K+PP) TAI ENINTÄÄN 3 CM (K). REUNAKIVILINJAN KORKEUSEROT TASOITETAAN N. METRIN MATKALLA ALASLASKUEN PÄISSÄ
 - REUNAKIVETÖN REUNALINJA (PÄÄLLYSTEEN REUNA)
 - JALKAKÄYTÄVÄN TAI PYÖRÄTIEN REUNALINJA (PÄÄLLYSTEEN REUNA)
 - EROTUSKAISTA, KAHDEN KIVEN LEVYINEN BETONIKIVIRATA, LEVEYS 0,28 M, VALKONEN KARTANO-KIVI TIILILÄÄNNÄLLÄ
 - TUKIMUURI
 - POISTETTAVA KATUPUUI
 - UUSI KATUPUUI
 - HULEVESIEN OHJAAMINEN EROTUS-/VIHERKAISTALLE
 - HULEVESIEN OHJAAMINEN HULEVESIVERKOSTOON