


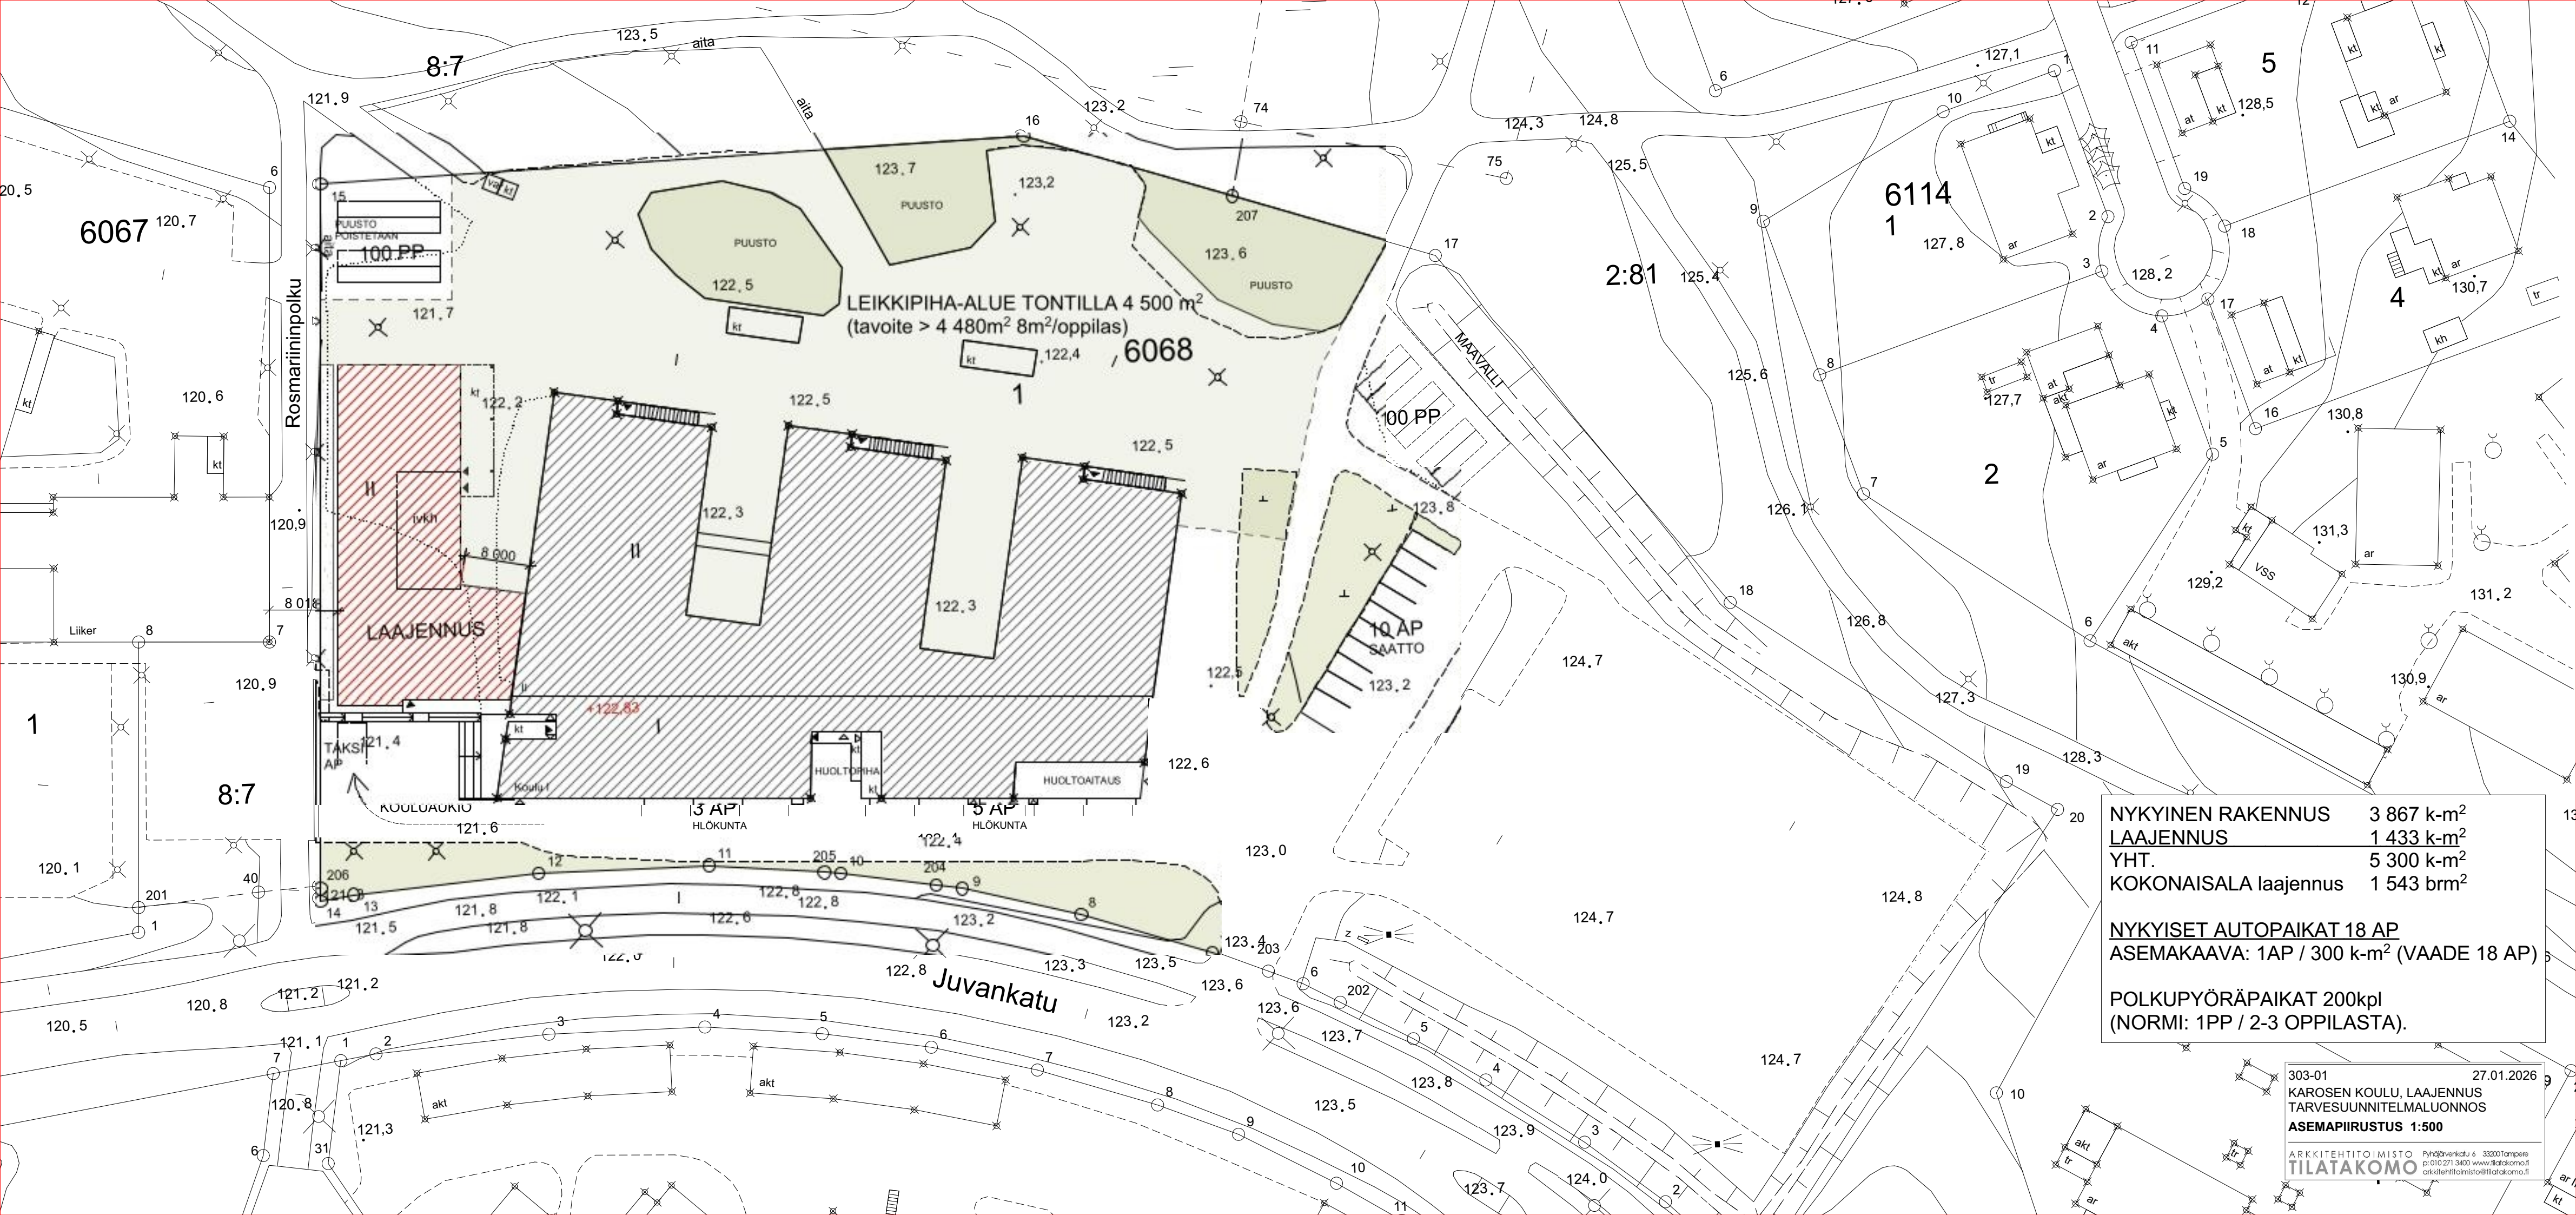

LEIKKIPIHA-ALUE TONTILLA 4 500 m<sup>2</sup>  
(tavoite > 4 480m<sup>2</sup> 8m<sup>2</sup>/oppilas)

|                       |                        |
|-----------------------|------------------------|
| NYKYINEN RAKENNUS     | 3 867 k-m <sup>2</sup> |
| LAAJENNUS             | 1 433 k-m <sup>2</sup> |
| YHT.                  | 5 300 k-m <sup>2</sup> |
| KOKONAISALA laajennus | 1 543 brm <sup>2</sup> |

NYKYISET AUTOPAIKAT 18 AP  
ASEMAKAAVA: 1AP / 300 k-m<sup>2</sup> (VAADE 18 AP)

POLKUPYÖRÄPAIKAT 200kpl  
(NORMI: 1PP / 2-3 OPPILASTA).