


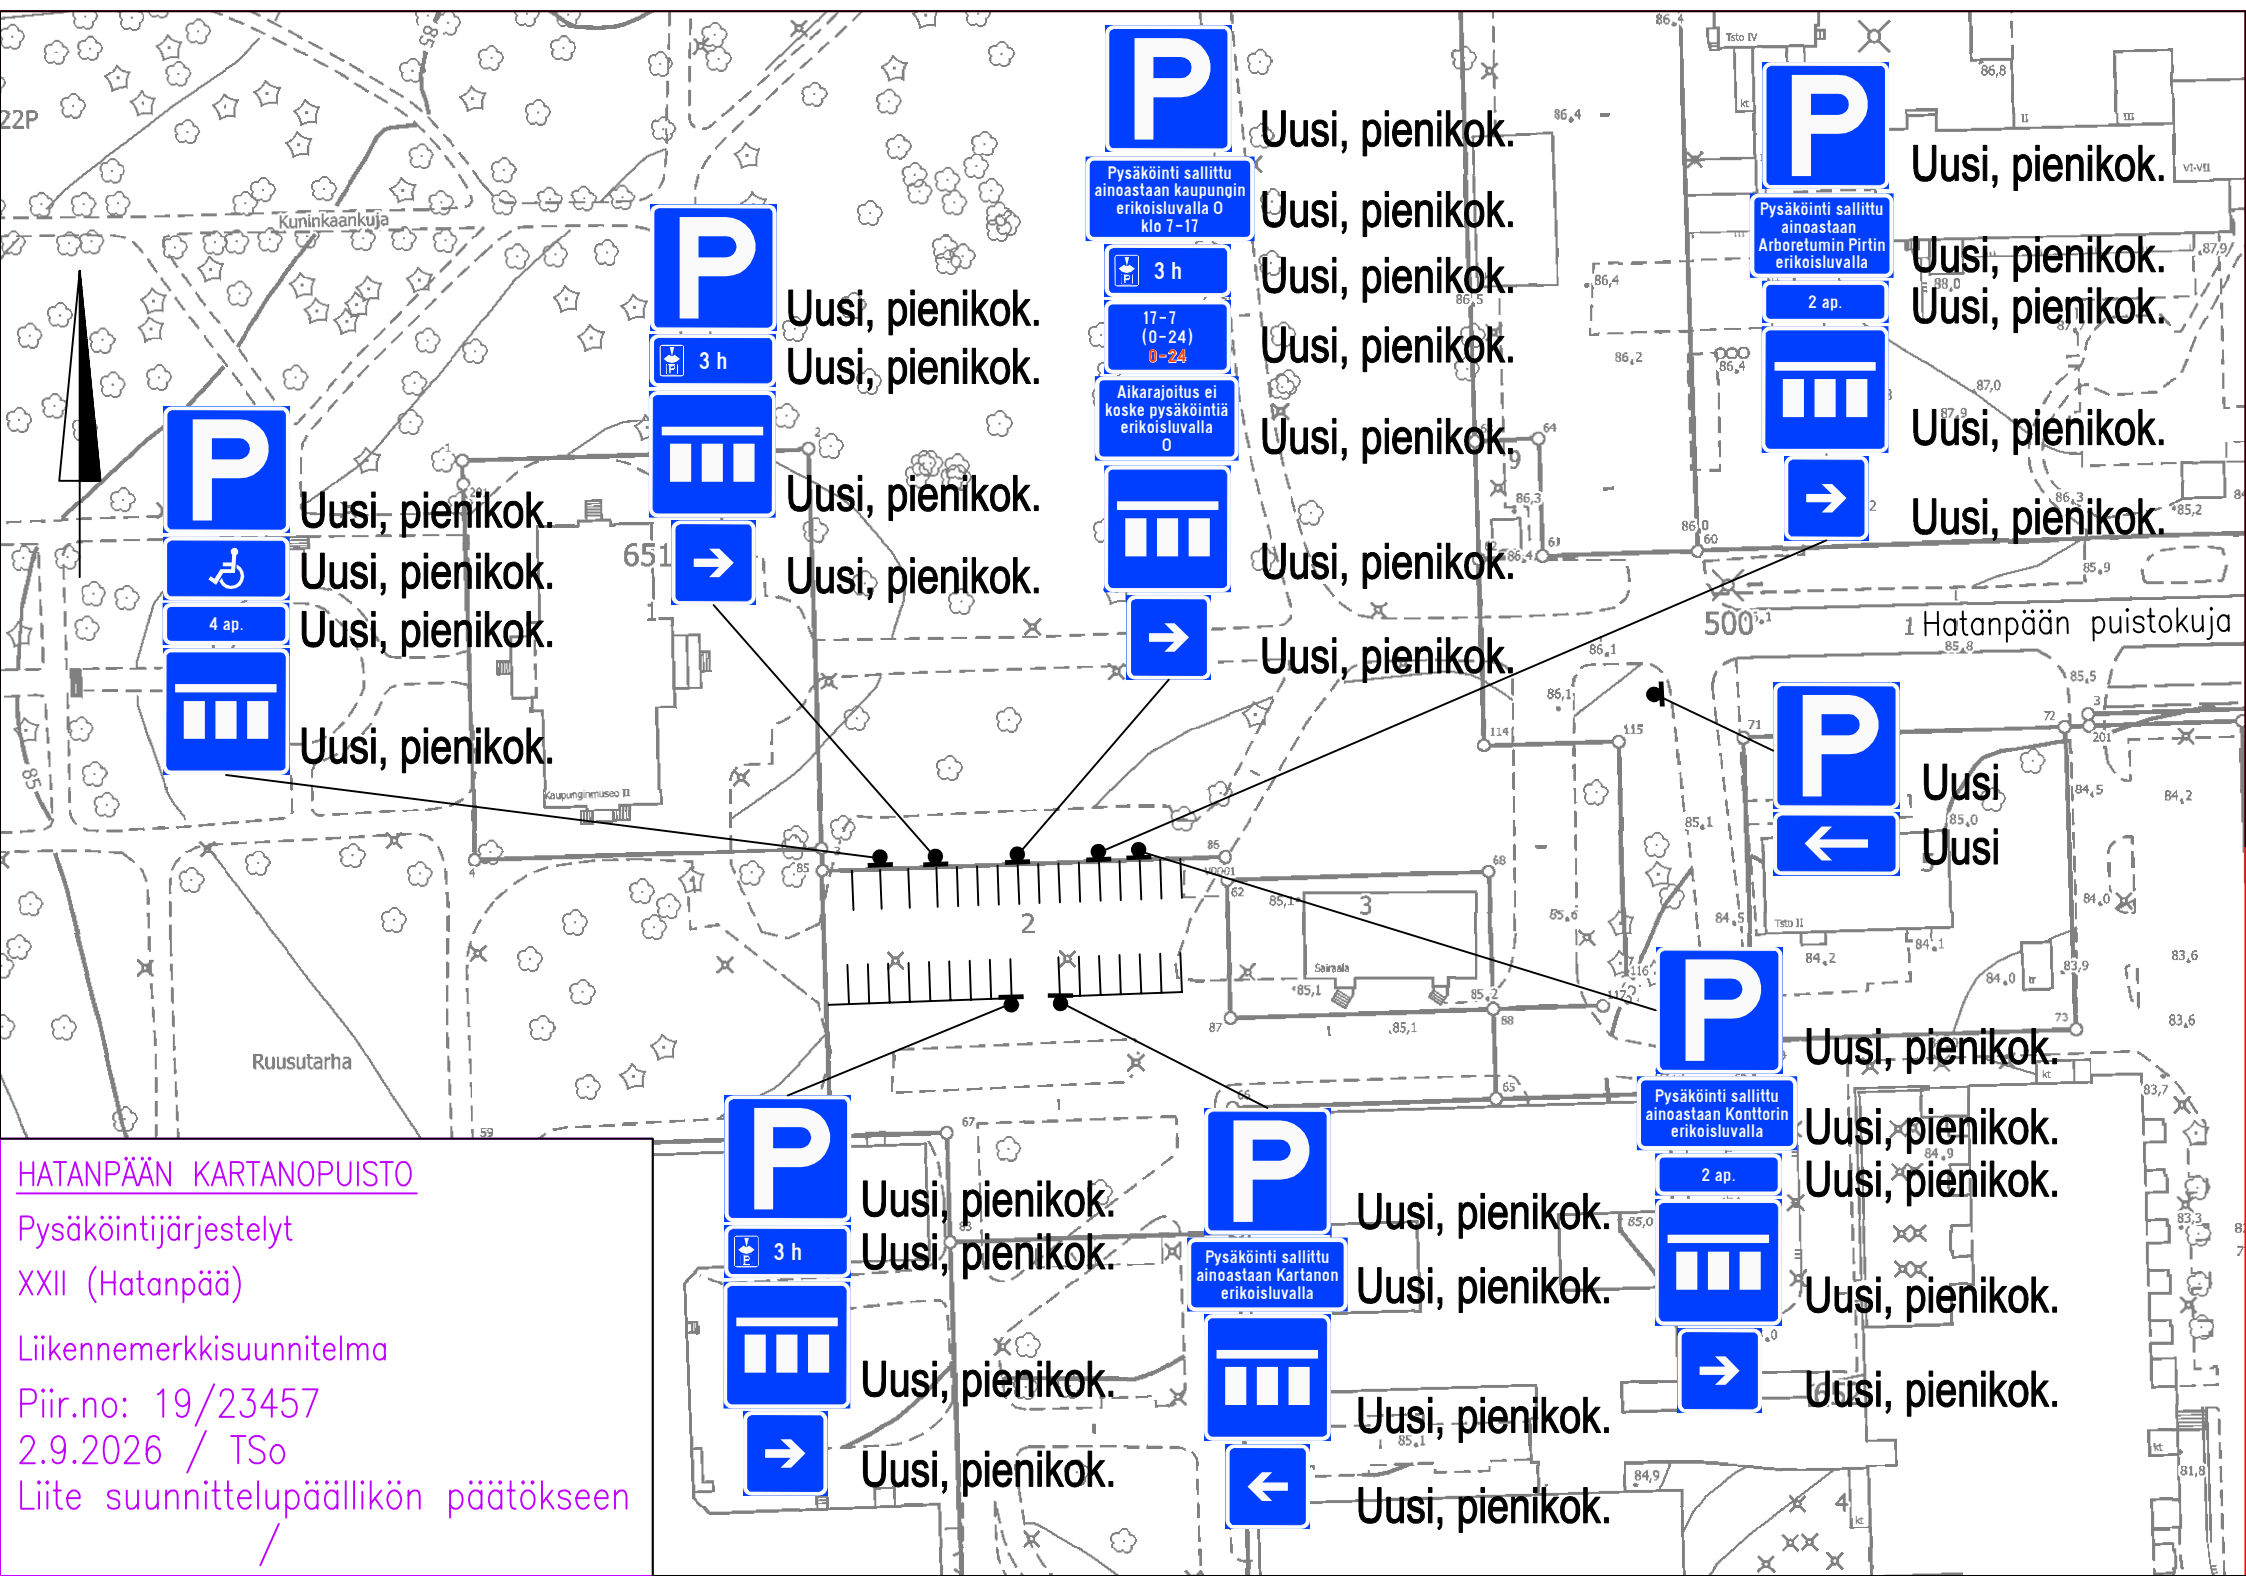

Pysäköinti sallittu
ainoastaan kaupungin
erikoisluvalla O
klo 7-17



Aikarajoitus ei
koske pysäköintiä
erikoisluvalla
0



Uusi, pienikok.
Uusi, pienikok.
Uusi, pienikok.
Uusi, pienikok.
Uusi, pienikok.
Uusi, pienikok.
Uusi, pienikok.



Pysäköinti sallittu
ainoastaan
Arboretumin Pirtin
erikoisluvalla

2 ap.



Uusi, pienikok.
Uusi, pienikok.
Uusi, pienikok.
Uusi, pienikok.
Uusi, pienikok.



Uusi, pienikok.
Uusi, pienikok.
Uusi, pienikok.
Uusi, pienikok.



4 ap.



Uusi, pienikok.
Uusi, pienikok.
Uusi, pienikok.
Uusi, pienikok.



Uusi
Uusi



Pysäköinti sallittu
ainoastaan Konttorin
erikoisluvalla

2 ap.



Uusi, pienikok.
Uusi, pienikok.
Uusi, pienikok.
Uusi, pienikok.
Uusi, pienikok.



Uusi, pienikok.
Uusi, pienikok.
Uusi, pienikok.
Uusi, pienikok.



Pysäköinti sallittu
ainoastaan Kartanon
erikoisluvalla



Uusi, pienikok.
Uusi, pienikok.
Uusi, pienikok.
Uusi, pienikok.
Uusi, pienikok.

HATANPÄÄN KARTANOPIUSTO
Pysäköintijärjestelyt
XXII (Hatnpää)
Liikennemerkki-suunnitelma
Piir.no: 19/23457
2.9.2026 / TSo
Liite suunnittelupäällikön päätökseen